

**Legenda**

— Limite comunale

**Reticolo Idrico Principale**

- M1008 - Torrente Cusa
- M1009 - Torrente Nirone
- M1031 - Canale Villorati

**Fasce di rispetto**


La fascia di rispetto è estesa per una distanza di 10 m, lungo il corso d'acqua, o di 5 m per le opere di difesa delle sponde (in presenza di argini in alveo), o di coincidenza con l'alveo di piena in caso di eccezionali situazioni di criticità idraulica locali. Nei tratti tombati la fascia di rispetto si estende ad una distanza di 10 m in entrambi i sensi del corso d'acqua dalle pareti del manufatto di tombatura.

**Reticolo Idrico Milanese**

- Canale di Bordo Erà / Torre 7 / Zibon
- CANALI SECONDARI
- 62 - Canale Derivazione Arona
- 64 - Canale Derivazione di Carhagrate
- CANALI TERZIARI
- 715 - 10/N/Pastina
- 719 - 1/B Carhagrate
- Pastina Alta Roma

**Fasce di rispetto**

canali derivanti (eccettuati) 6 m minimi a partire dal ciglio del corso o dal piede esterno dell'argine. Nei tratti tombati, 5 m minimi a partire dal bordo esterno delle pareti del manufatto di tombatura. canali derivanti (eccettuati) 5 m minimi a partire dal ciglio del corso o dal piede esterno dell'argine. Nei tratti tombati, 5 m minimi a partire dal bordo esterno delle pareti del manufatto di tombatura.

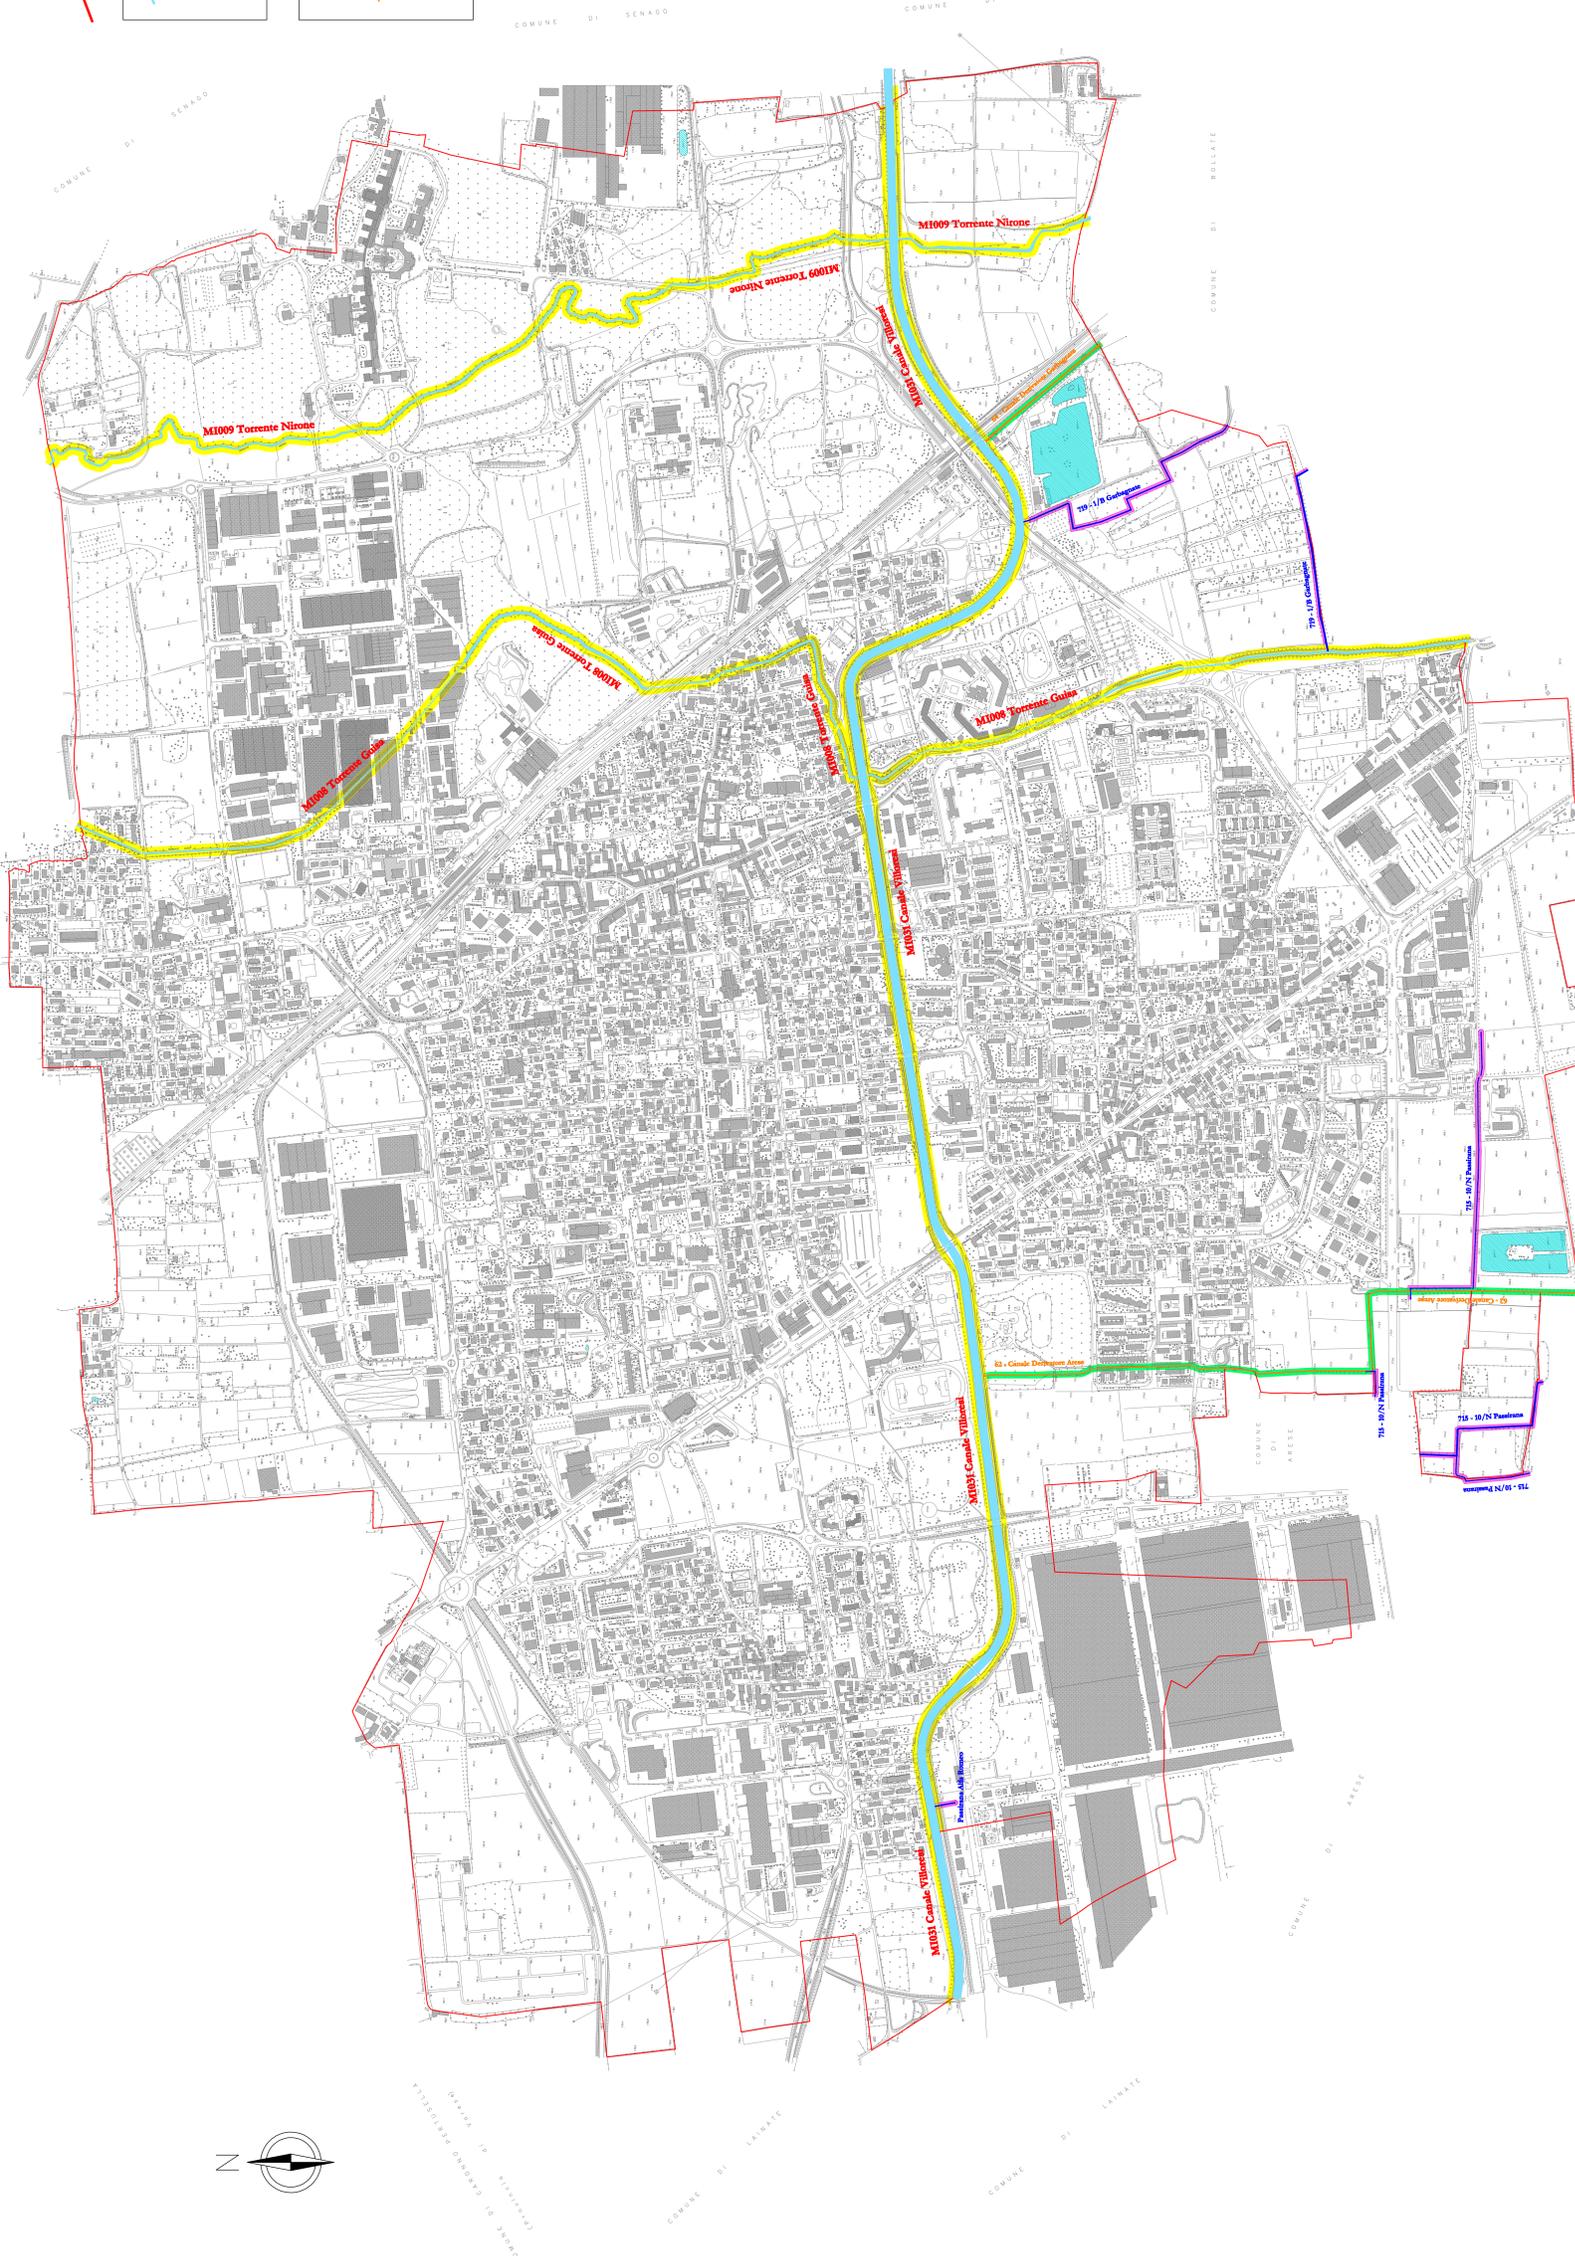

COMUNE DI  
**GARBAGNATE MILANESE**  
Provincia di Milano



**DETERMINAZIONE DEL RETICOLO IDRICO MINORE**  
ai sensi della d.g.r. 7/7866 del 25 gennaio 2002 e successive modifiche ed integrazioni

**FASCE DI RISPETTO DEL RETICOLO IDRICO**

**TAVOLA 3**  
SCALA: 1:5000  
Data: Maggio 2011  
Pubblicazione: Invariante  
Autore: Studio di Ingegneria e Architettura  
Progetto: Studio di Ingegneria e Architettura  
Catastro: Comune di Garbagnate Milanese, 1714