


Capoluogo

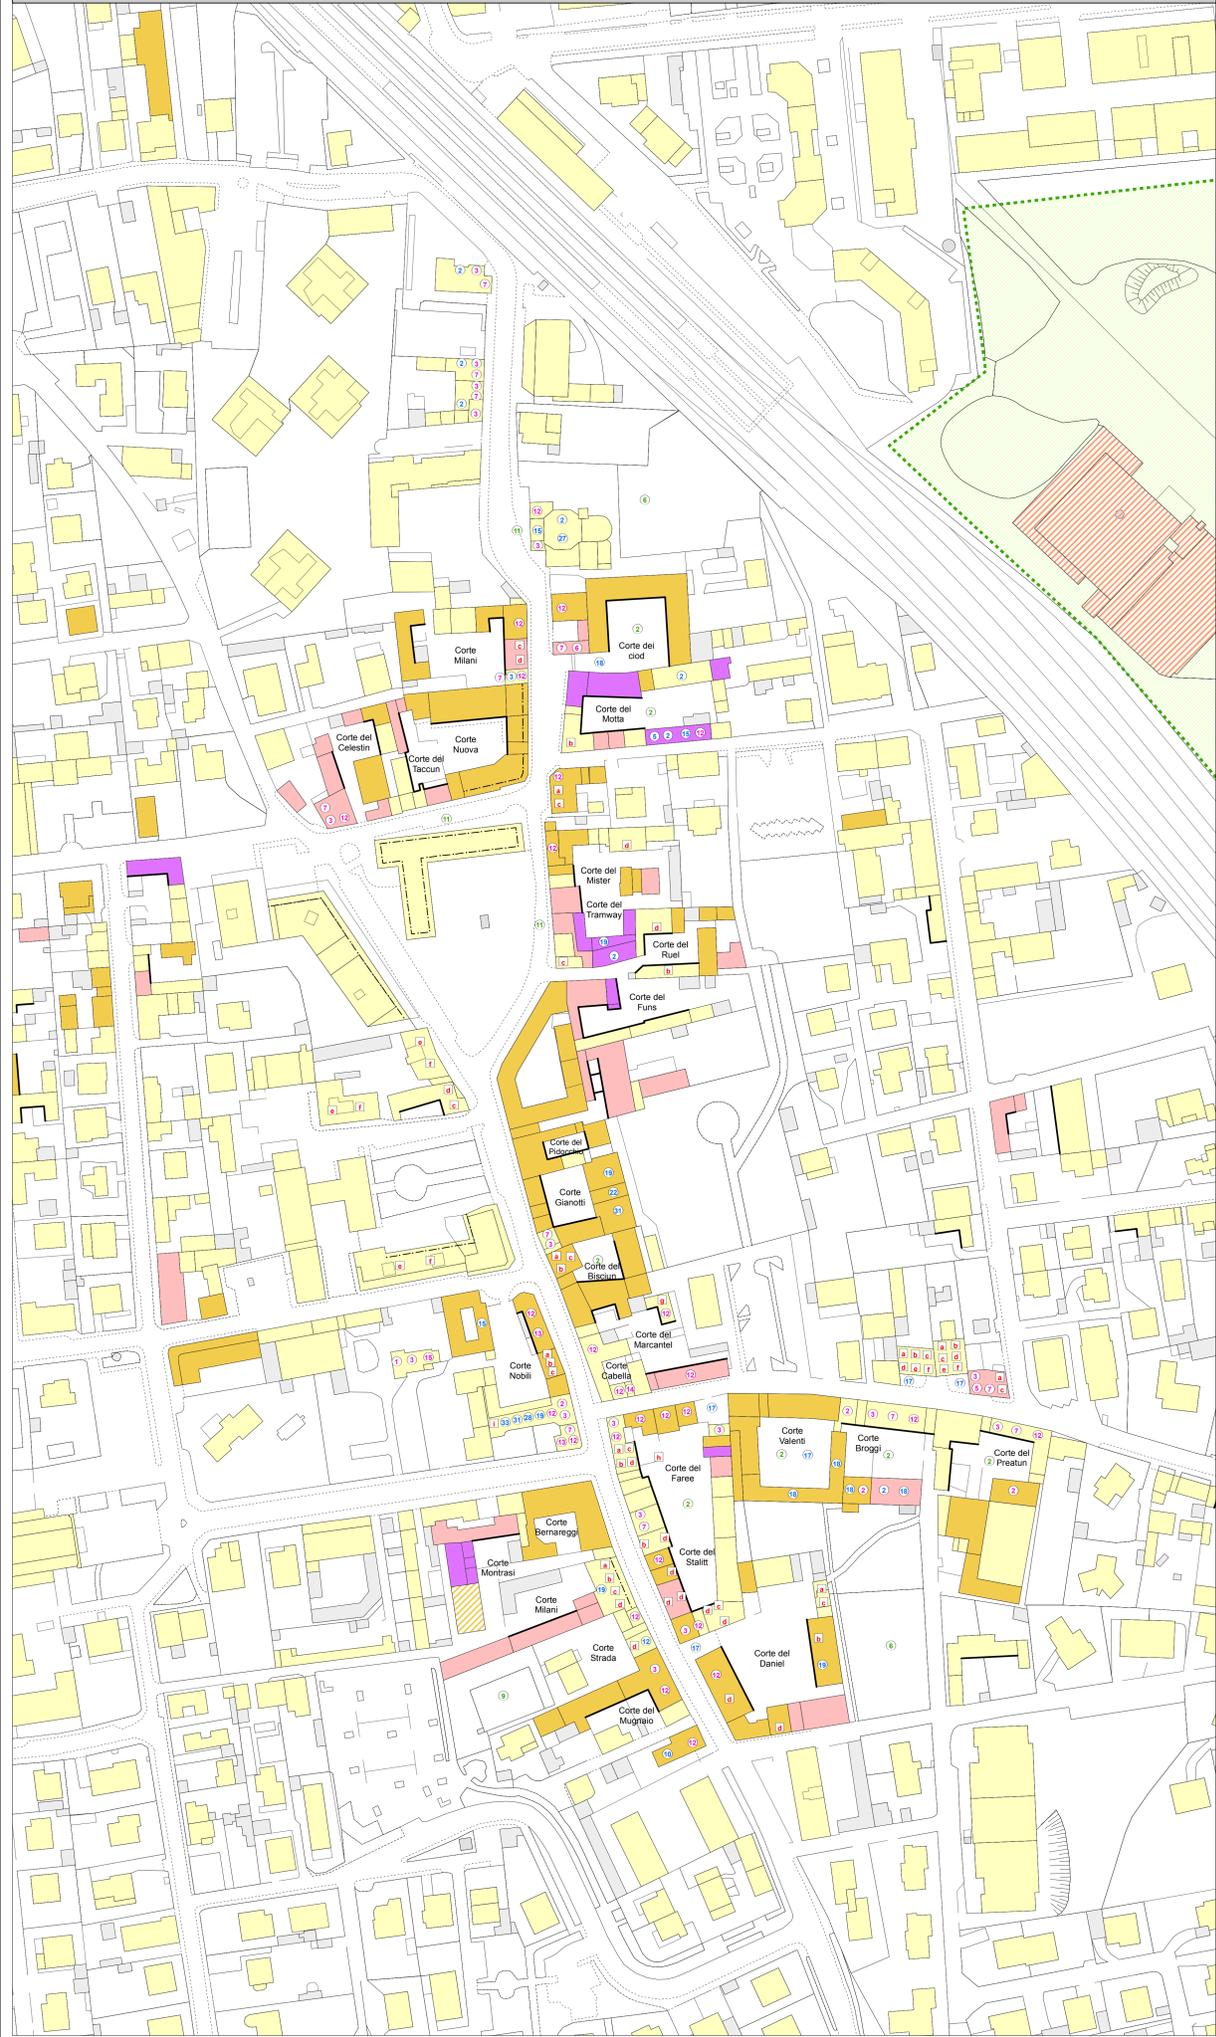

Bariana



Santa Maria Rossa



Comune di Garbagnate Milanese
Provincia di Milano

PIANO DI GOVERNO DEL TERRITORIO

DOCUMENTO DI PIANO
Quadro conoscitivo
SCALA LOCALE:
Nuclei di antica formazione: stato di conservazione e rilievo qualitativo

ADOZIONE con Delibera del C.C. n. del
APPROVAZIONE con Delibera del C.C. n. del

SINDACO Pier Mauro Pioli
SEGRETARIO GENERALE dott. Vincenzo Marchiano
RESPONSABILE DEL SETTORE TECNICO arch. Monica Brambilla

CENTRO STUDI
DIRETTORE dott. Franco Sacchi

PROGETTISTA arch. Vittorio Algarotti
CAPO PROGETTO arch. Cristina Allievi
GRUPPO DI LAVORO arch. Pierluigi Nobile (staff Pim), arch. Pietro Lembi (staff Pim), arch. Dario Corvi

Scala 1:1.000
Giugno 2009_rev. Dicembre 2011
CON_15_12_ELA_TV09_AV09_rev2

2.6. dpA

- Legenda**
- Parco Regionale delle Groane, LR 31/08/1976 n. 31
 - Aree in trasformazione
- Stato di conservazione degli edifici**
- Edifici che presentano degrado strutturale, anche parziale
 - Edifici che presentano degrado materico dei prospetti
 - Ruedi
 - Edifici interessati da opere in corso
 - Edifici ristrutturati di recente
 - Edifici che non riscontrano, allo stato attuale, necessità di interventi edilizi
- Caratteristiche costruttive e componenti edilizie**
- Balatoio
 - Portico
 - Muratura in laterizio
 - Muratura mista
 - Muratura a gelosia
 - Spalle di porte e finestre
 - Finestre
 - Rosoni
 - Portale
 - Pavimentazione esterna
 - Archi
 - Portici
 - Frontone
 - Timpano
 - Soffitti cassettonati
 - Finestra ad occhio
 - Torretta
 - Architrave
 - Bifora
- Elementi decorativi**
- Cornicione
 - Lesene
 - Cornici porte e finestre
 - Mensole
 - Superfici dipinte o scolpite
 - Marcapiani
 - Bassirilievi
 - Zoccolatura
 - Edicola votiva
 - Portone con elementi decorativi
 - Sottogronda in legno
- Elementi dello spazio aperto da preservare**
- Corte
 - Alberature / parco
 - Orti urbani
 - Isole ambientali
- Elementi di incognuità**
- Dimensione finestre
 - Rivestimento facciata
 - Sistemi di oscuramento/semoventi
 - Balconi
 - Altezza dell'edificio
 - Tipologia edilizia
 - Scala esterna
 - Recinzione
 - Cornigioni in cemento