



VIA PELORITANA DIREZIONE NORD - OVEST





VIA COMO DIREZIONE OVEST




VIA PELORITANA DIREZIONE SUD - EST



VIA CADORE USCITA PELORITANA

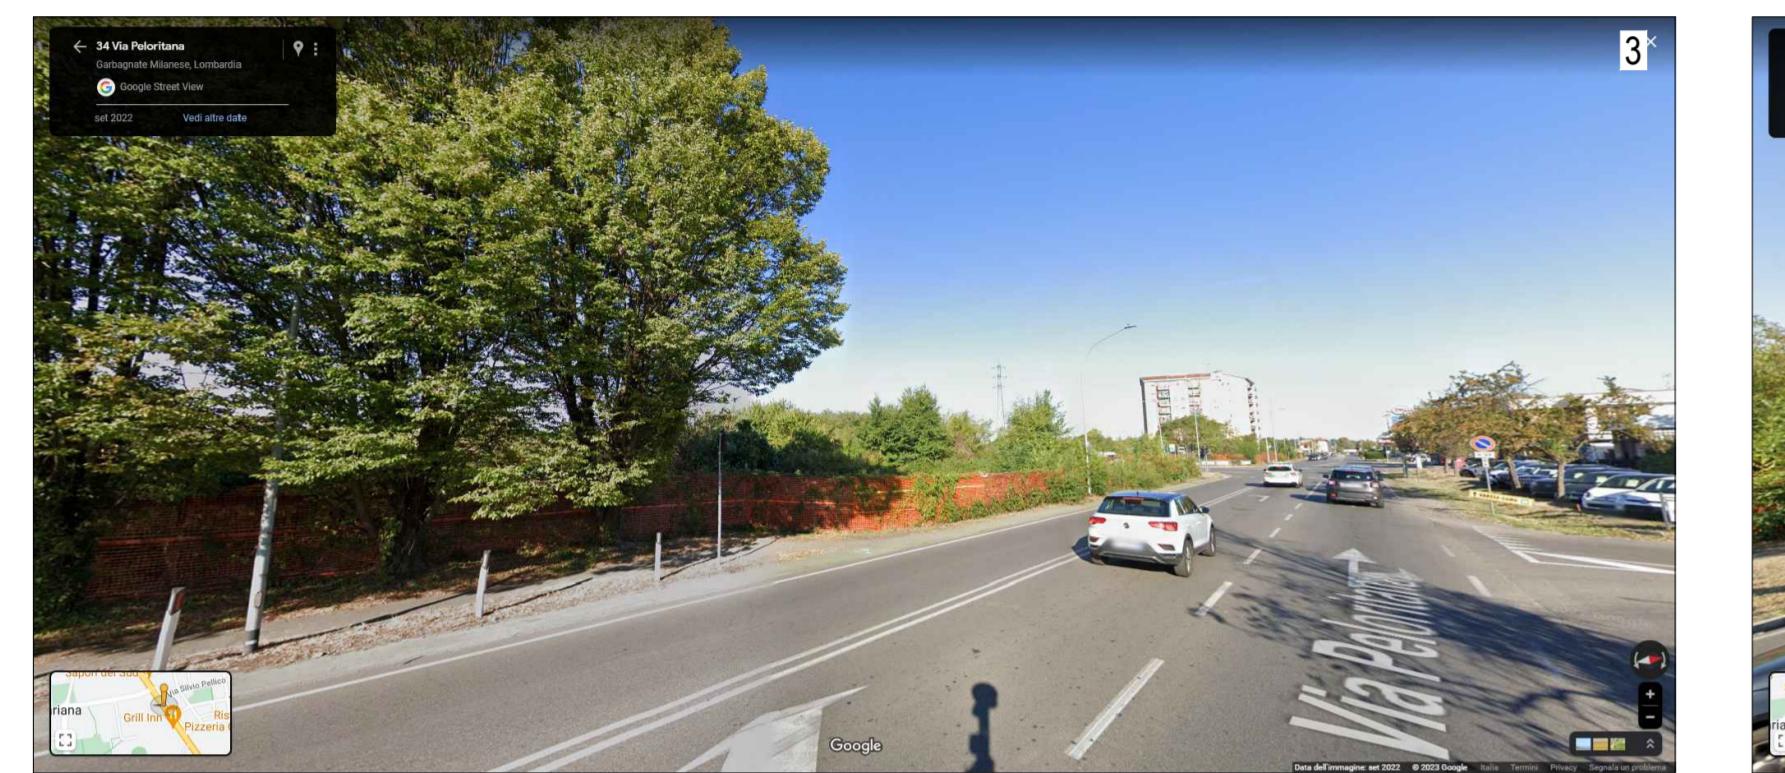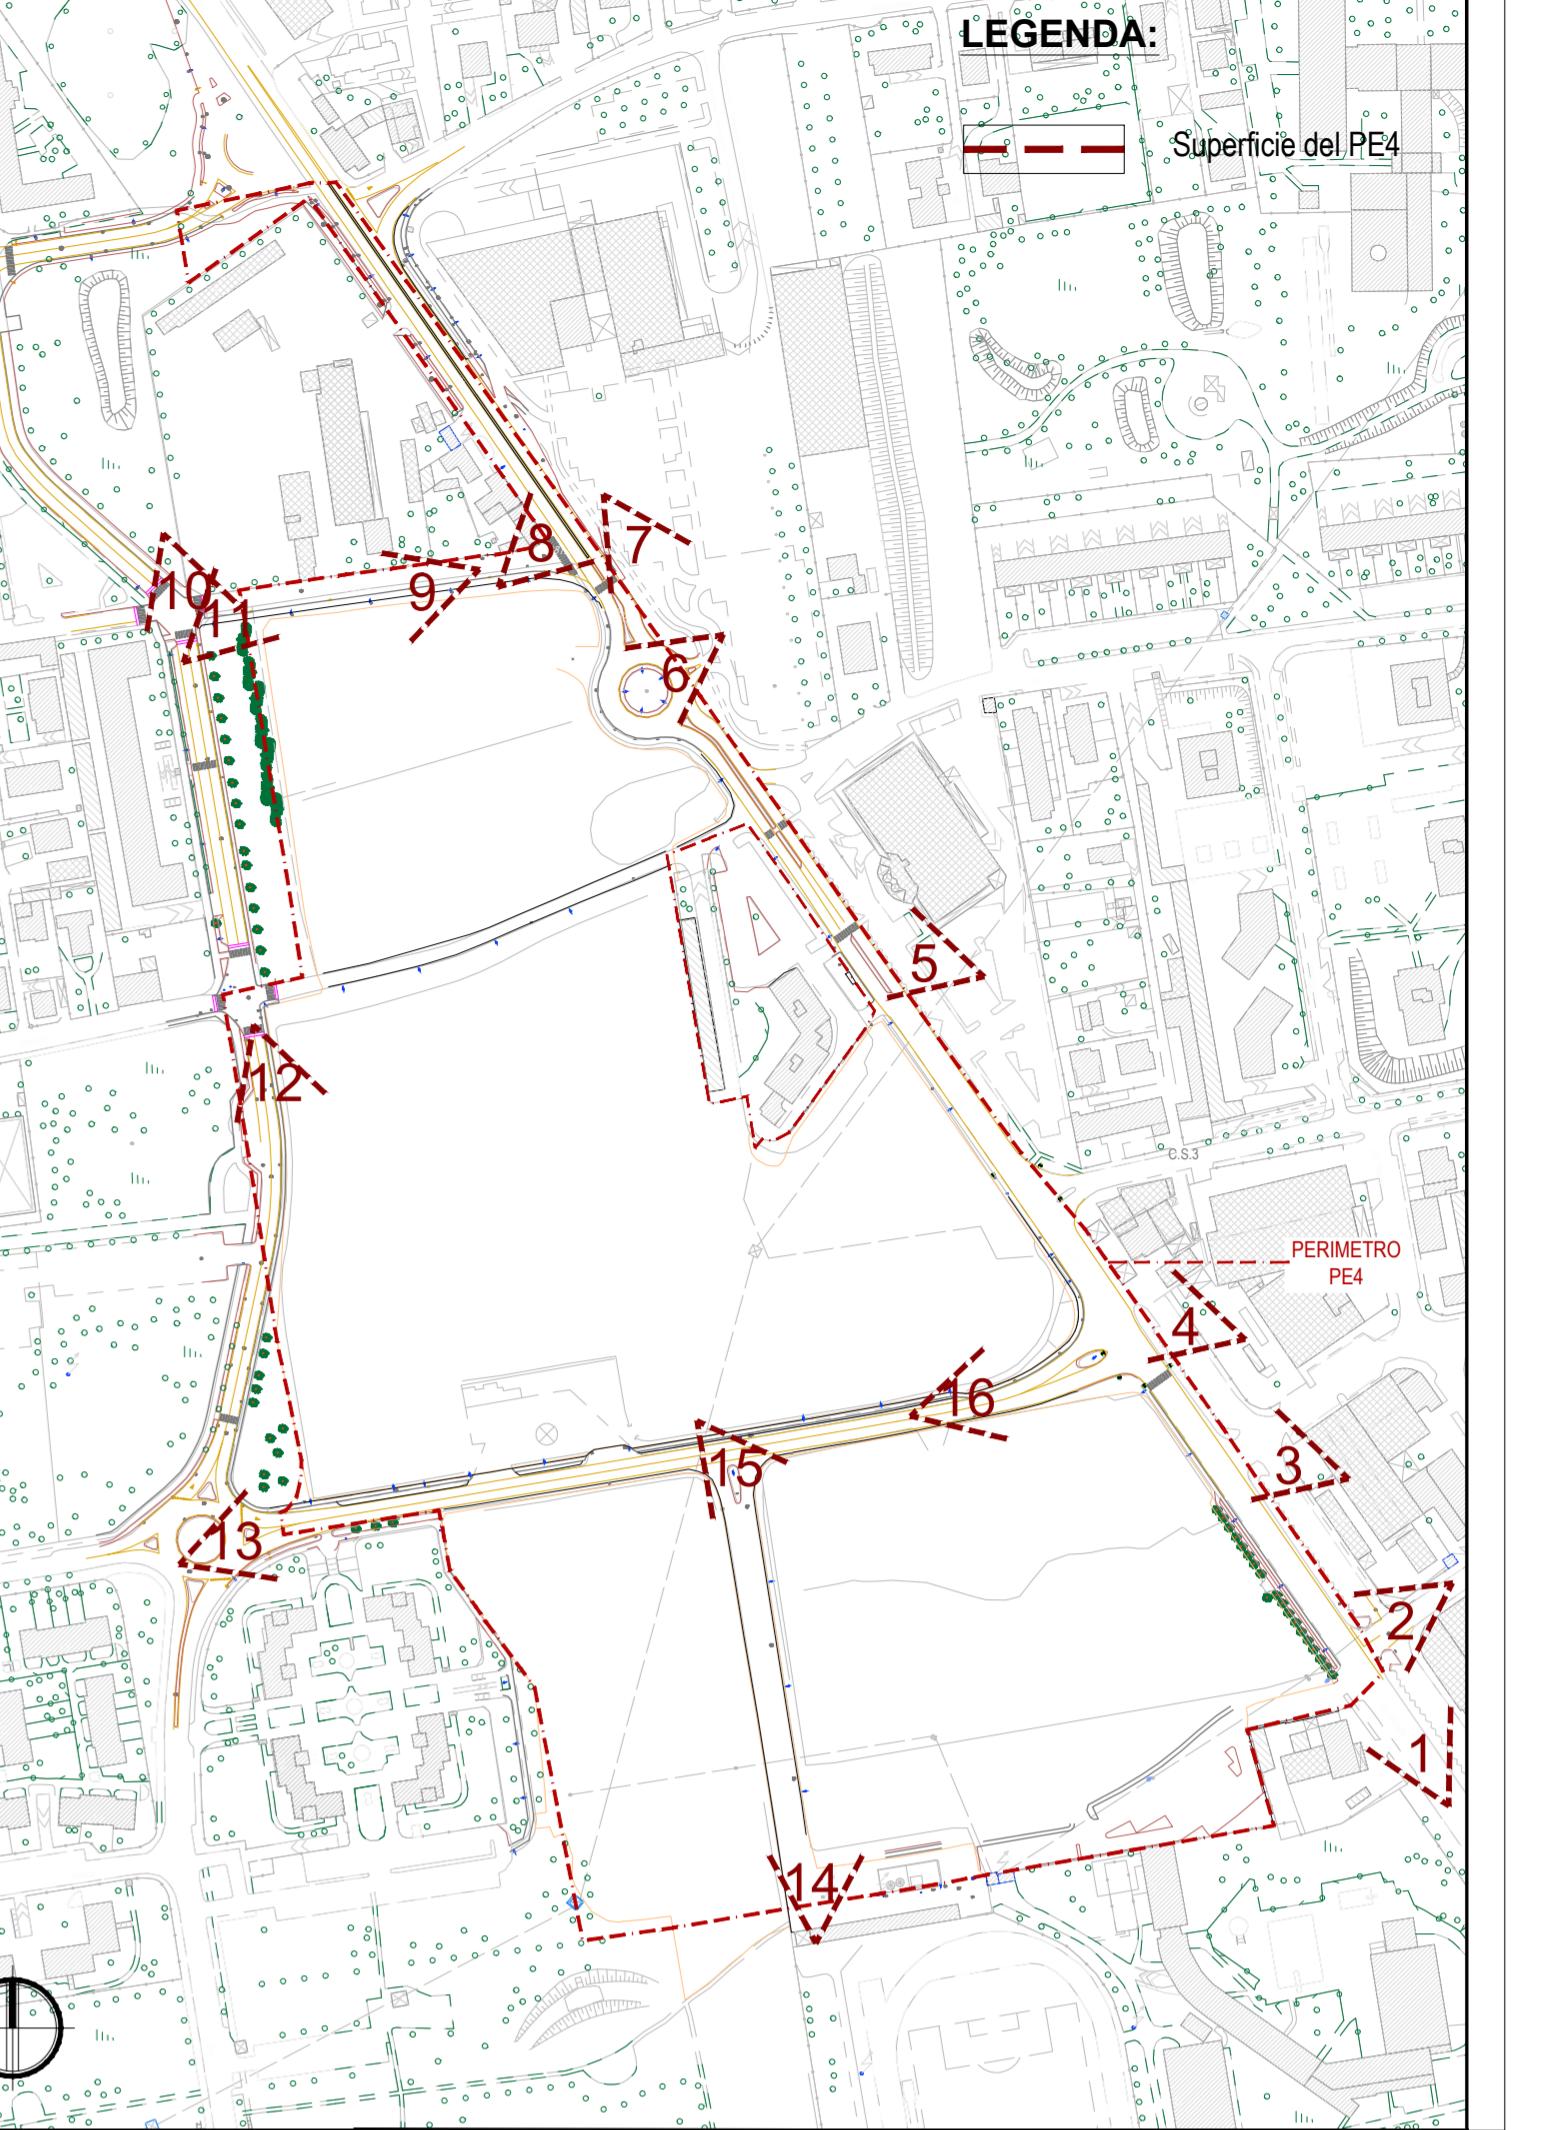

VIA PELORITANA DIREZIONE NORD - OVEST

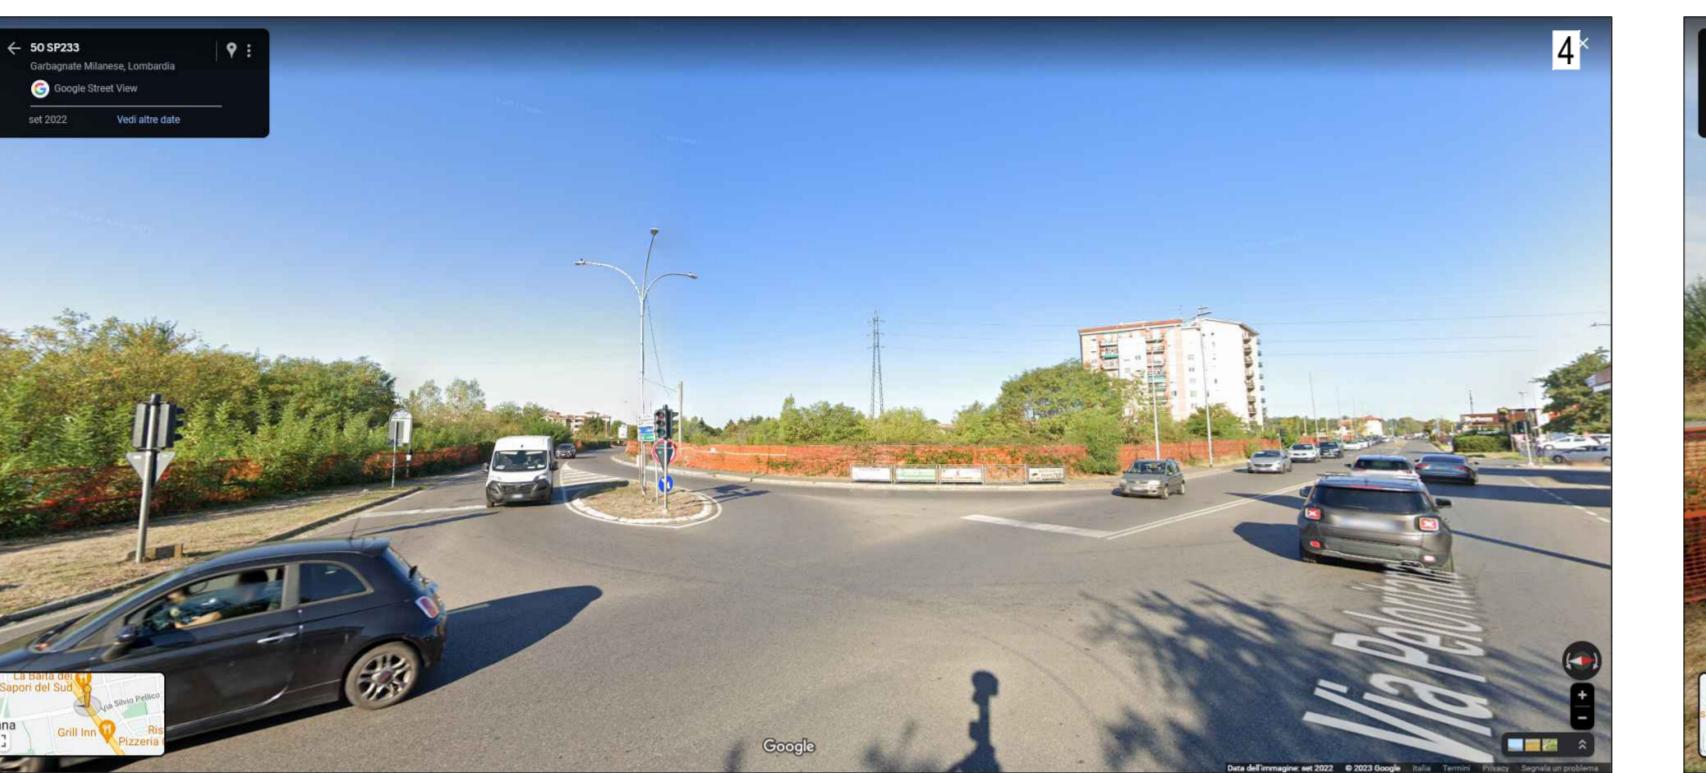


VIA PELORITANA SVINCOLO VIA MONTENERO



VIA CADORE DIREZIONE SUD-OVEST



VIA EUROPA INCROCIO VIA CADORE

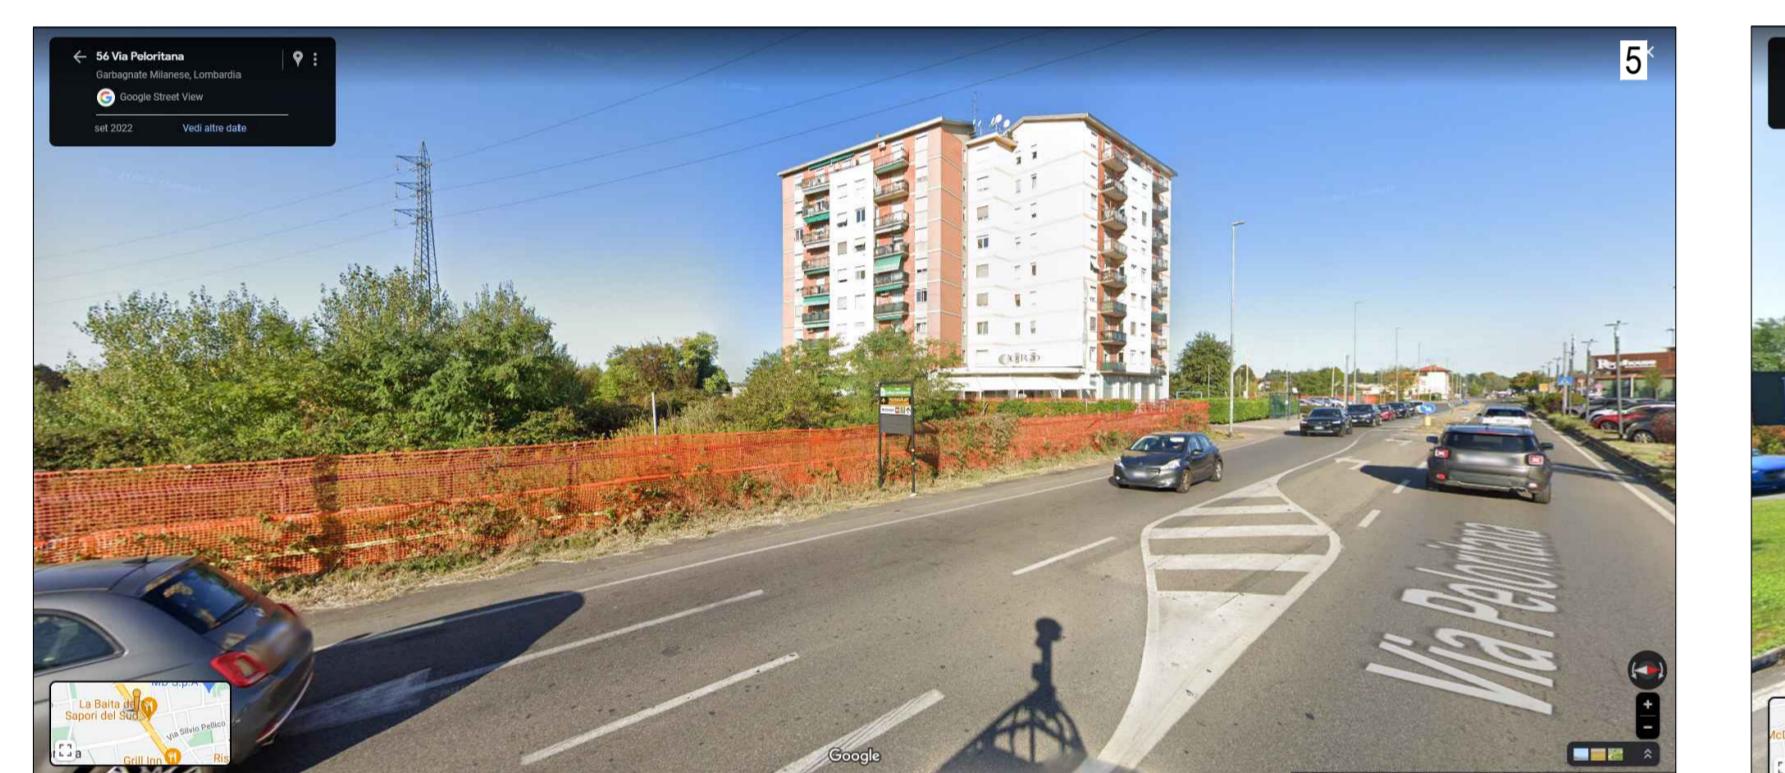

VIA PELORITANA DIREZIONE NORD - OVEST



VIA PELORITANA ROTONDA 3




VIA CADORE USCITA VERSO VIA EUROPA



VIA EUROPA INCROCIO VIA STELVIO

FOTO SATELLITARE  
FONTE GOOGLE


ROTONDA VIA EUROPA VIA VALERA

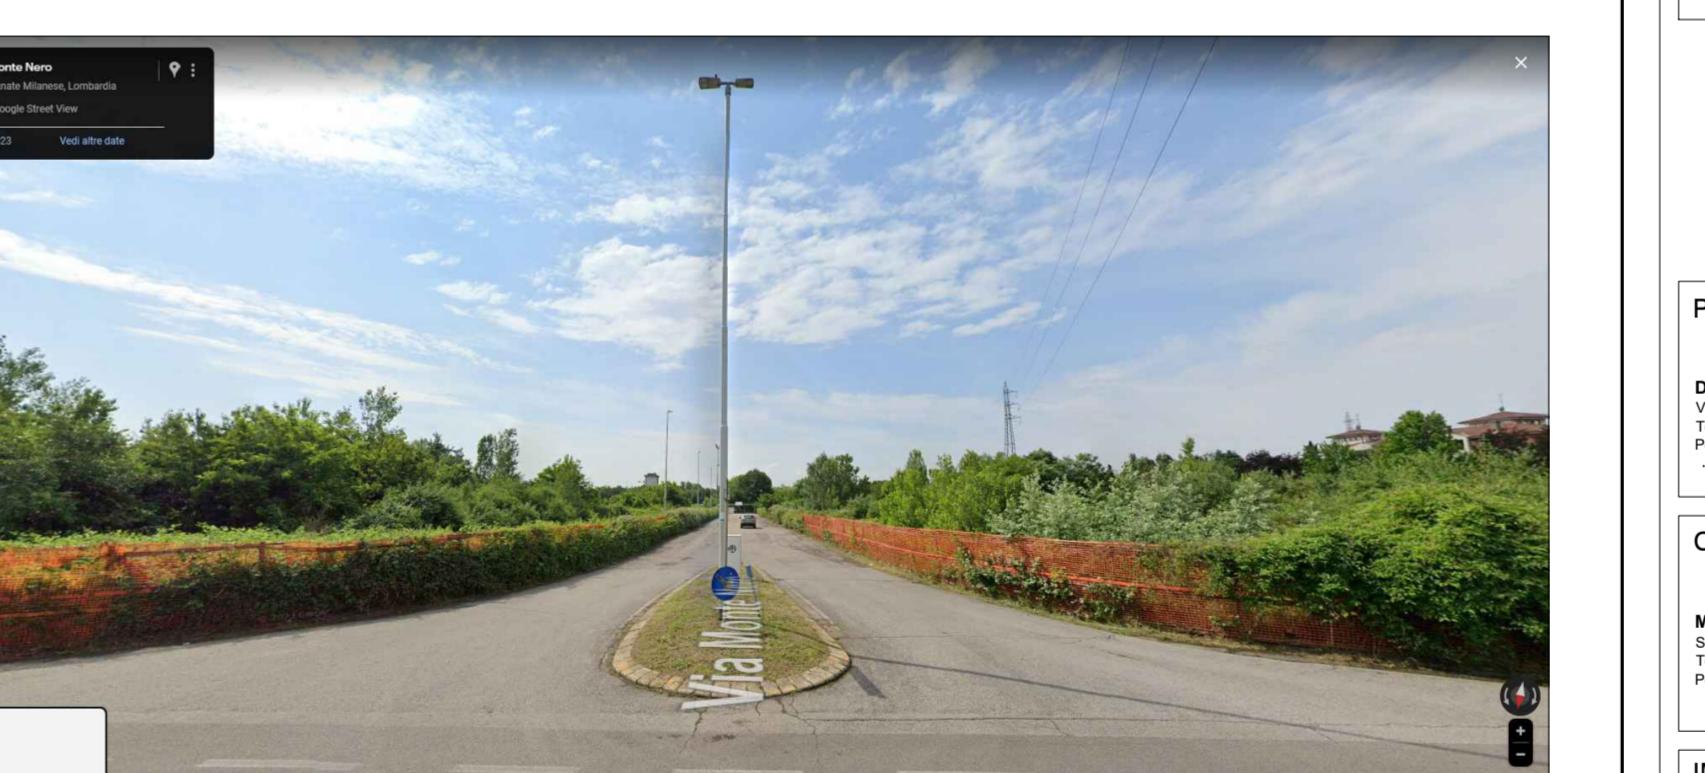

INCROCIO VIA MONTENERO



VIA MONTENERO USCITA VIA PELORITANA

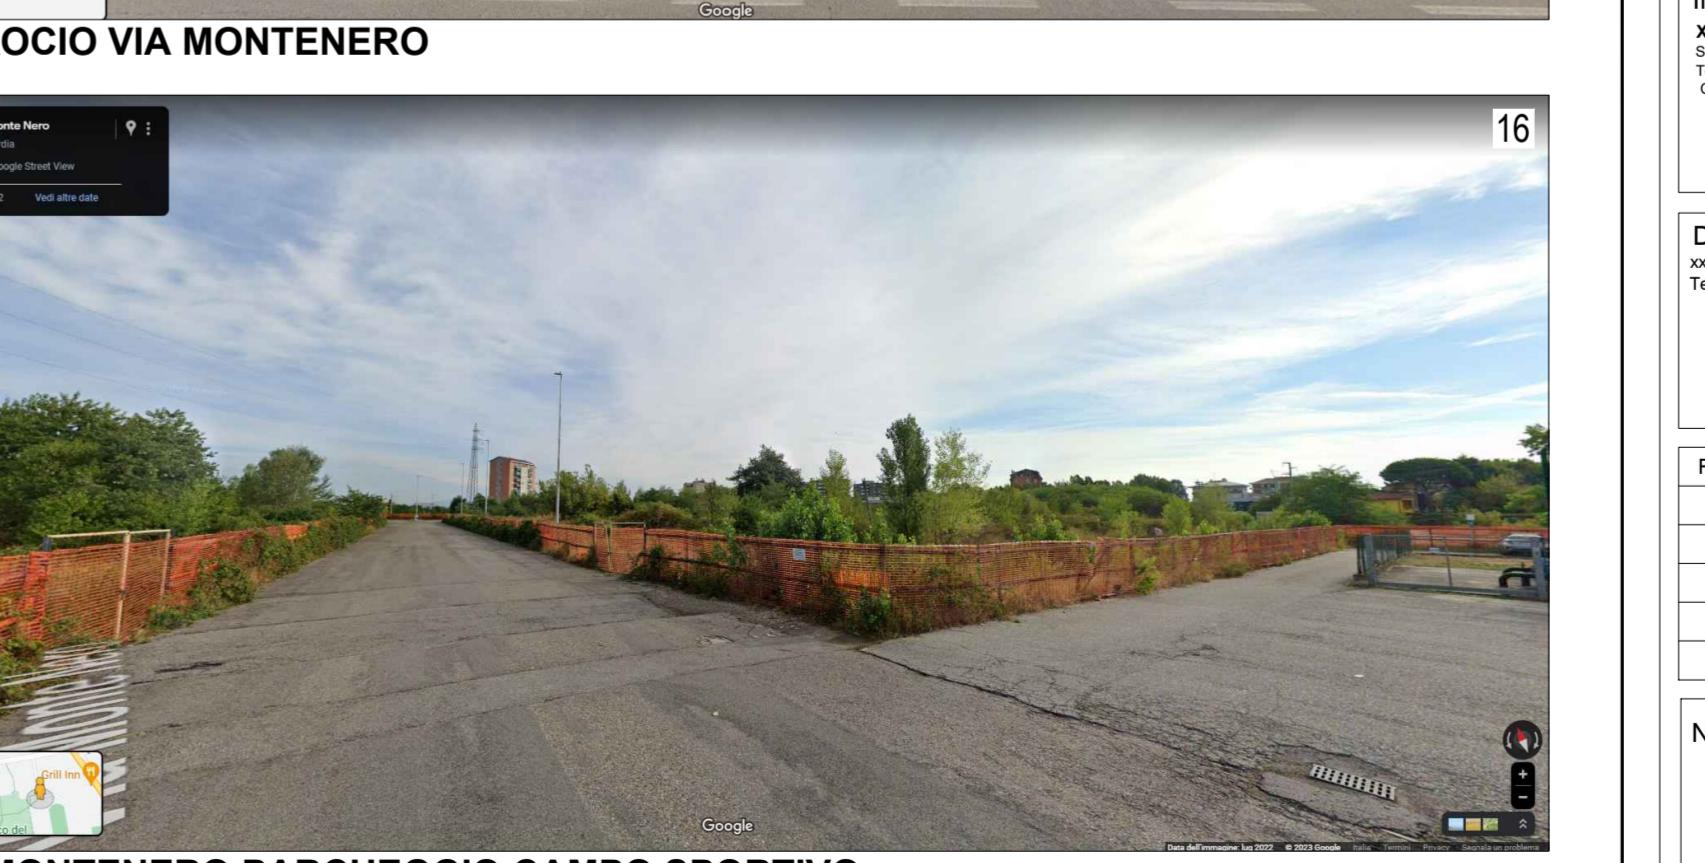

VIA MONTENERO PARCHEGGIO CAMPO SPORTIVO

## PROGETTO DEFINITIVO Comune di Garbagnate Milanese AREA DEL PE4

### STATO DI FATTO INQUADRAMENTO FOTOGRAFICO

#### PROGETTAZIONE ARCHITETTONICA ED ESECUTIVA

DOTT. Arch. Marco Pretoni  
Via Cembalo, 73 20023 GARBAGNATE MILANESE (MI)  
Tel. 02 21093261 - studio@architettopretoni.it  
Perito: 00000000000000000000000000000000

#### COMMITTENTE

MEGG RECO S.R.L.  
Soc. legale XXXXXXXXX E GESTIVO PARAFIS - 20134 - MILANO (MI)  
Tel. 02 47707070 Fax: 02 91757779 P.Iva e C.F. 0202070050  
Pec: meggereco@gmail.it

#### IMPRESA ESECUTRICE

XXXXXXXXXXXXXXX  
Sede legale XXXXXXXXX XXXXXXXXX XXXXXXXXX XXXXXXXXX  
Tel. XXXXXXXX XXXXXXXX XXXXXXXX XXXXXXXX XXXXXXXX  
Cod. Unico XXXXXXXXXX Pec: XXXXXXXXXX

#### DIREZIONE DEI LAVORI

Tel. XXXXXXXX - O. lva XXXXXXXXXX  
mail : XXXXXXXXXX

REV.	DATA	DESCRIZIONE	DISEGNATO	VERIFICATO	APPROVATO
01	28/09/2023	VARIANTE AL PIANO AREA PE4			
NOME FILE			TAVOLA		
58.PE4_PL13					
NUMERO PRATICA		SCALA			
		--			

09.sdf