


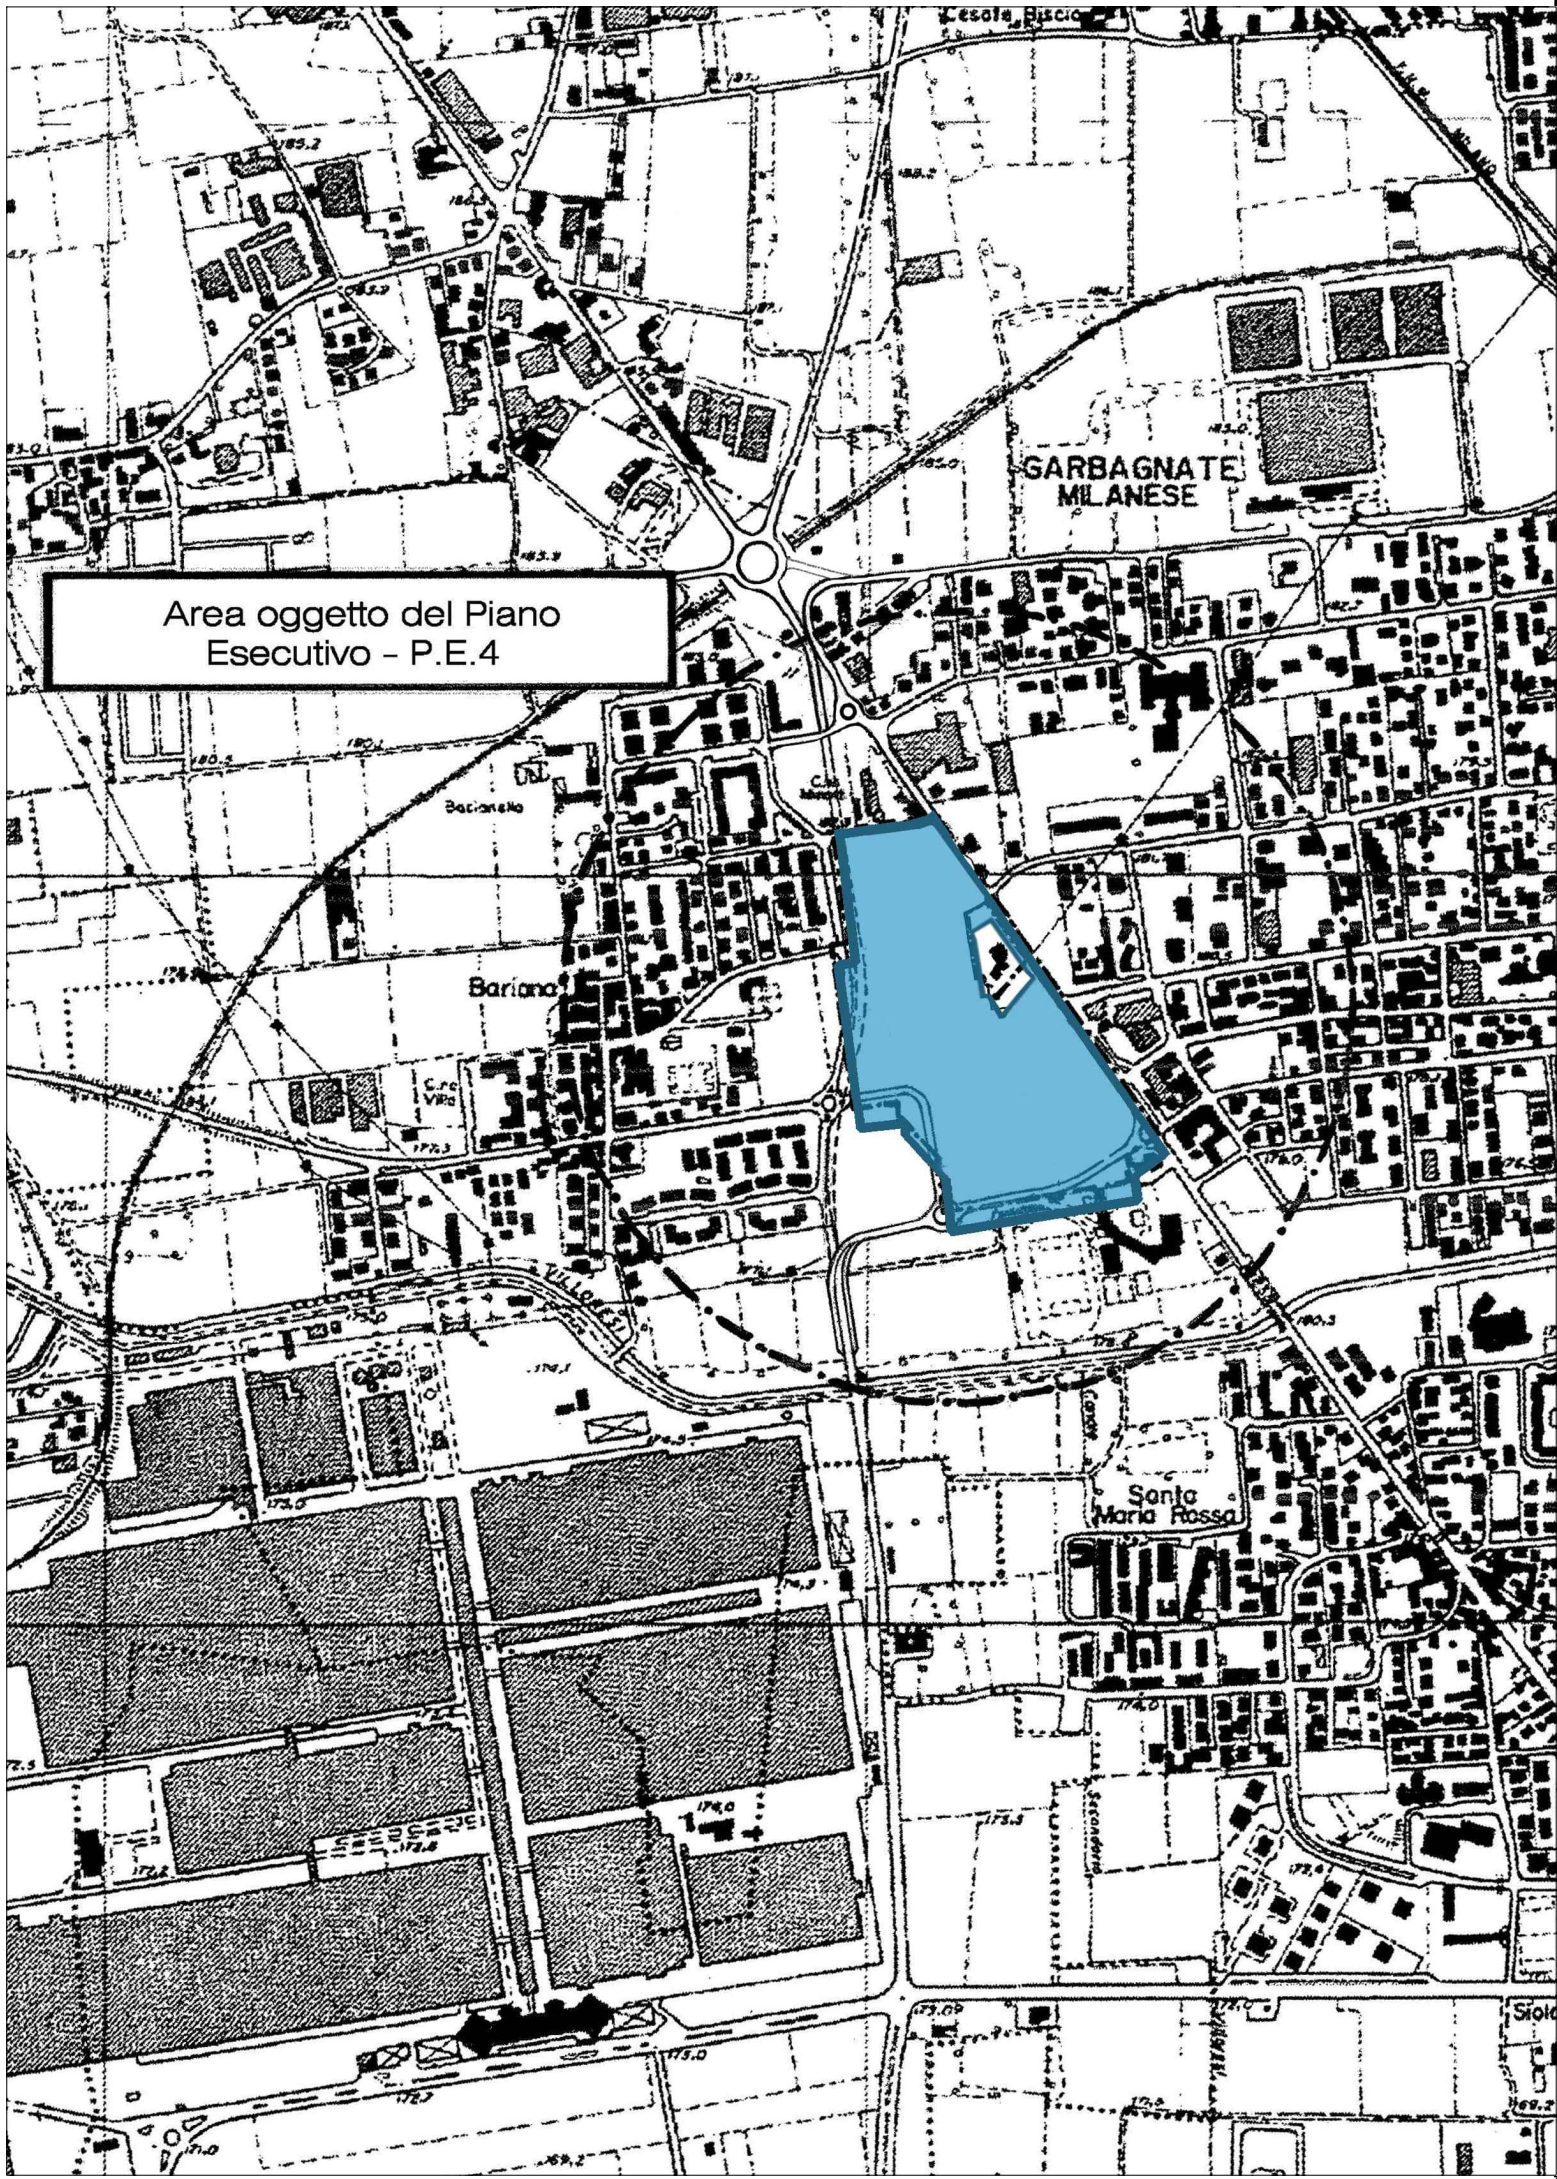

Area oggetto del Piano
Esecutivo - P.E.4

PROGETTO DEFINITIVO

Comune di Garbagnate Milanese

AREA DEL PE4

ELABORATI DI INQUADRAMENTO
inquadramento territoriale al 10000

PROGETTAZIONE ARCHITETTONICA ED ESECUTIVA

DO.TT. Arch. Marco Preatoni
Via Garibaldi, 73 20024 GARBAGNATE MILANESE (MI)
Tel. 02 21068288 - studiop98@studioarchpreatoni.it
Pec: studiop98@pec.it



COMMITTENTE

MEGG REOCO S.R.L.
Sede Legale VIA GENERALE GUSTAVO FARA 39 - 20124 - MILANO (MI)
Tel: 0291757700 Fax: 02 91757777 P.Iva e CF 12026370960
Pec: meggreoco@legalmail.it

IMPRESA ESECUTRICE

XXXXXXXXXXXXXXXXXXXX
Sede Legale XXXXXXXXXXXX - XXXXXXX - XXXXXXX (MI)
Tel: XXXXXXXXXXXX Fax: XXXXXXXXXXXX P.Iva e CF XXXXXXXXXXXX
Cod. Univico XXXXXXXXXX Pec: XXXXXXXXXXXXXXXXXXXX

DIREZIONE DEI LAVORI

XXXXXXXXXXXXXXXXXXXX
Tel. XXXXXXXXXXXX - p.iva XXXXXXXXXXXXXXXX
mail : XXXXXXXXXXXXXXXXXXXXXXXX



REV.	DATA	DESCRIZIONE	DISEGNATO	VERIFICATO	APPROVATO
01	28/09/2023	VARIANTE AL PIANO AREA PE4			

NOME FILE

58.PE4_PL13

TAVOLA

NUMERO PRATICA

SCALA

1:10000

01.inq