
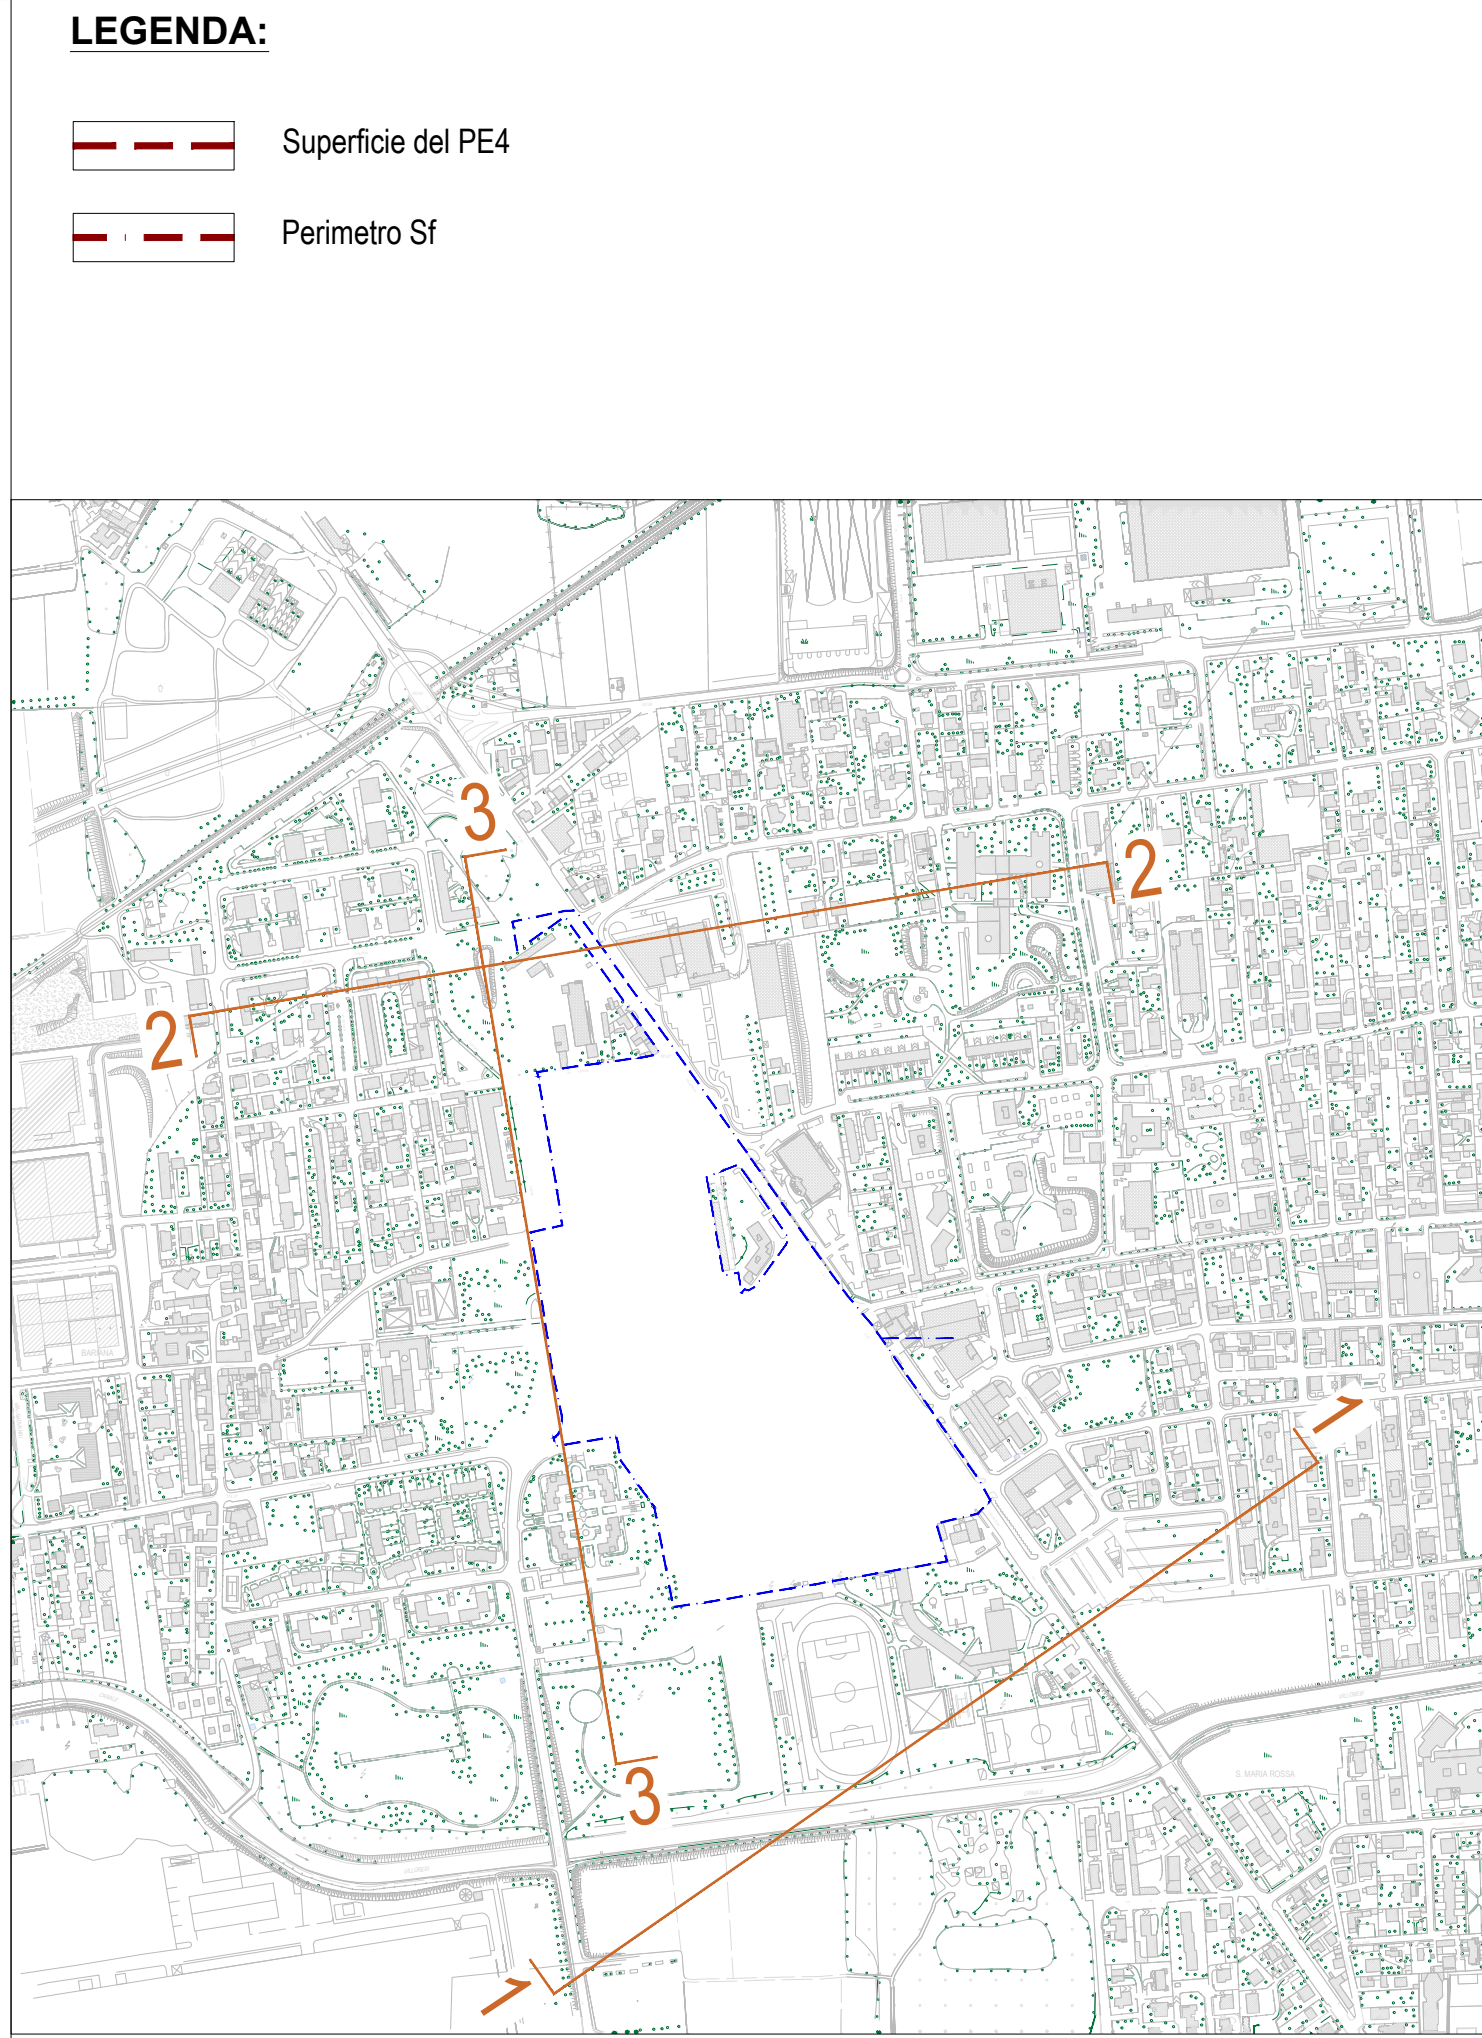
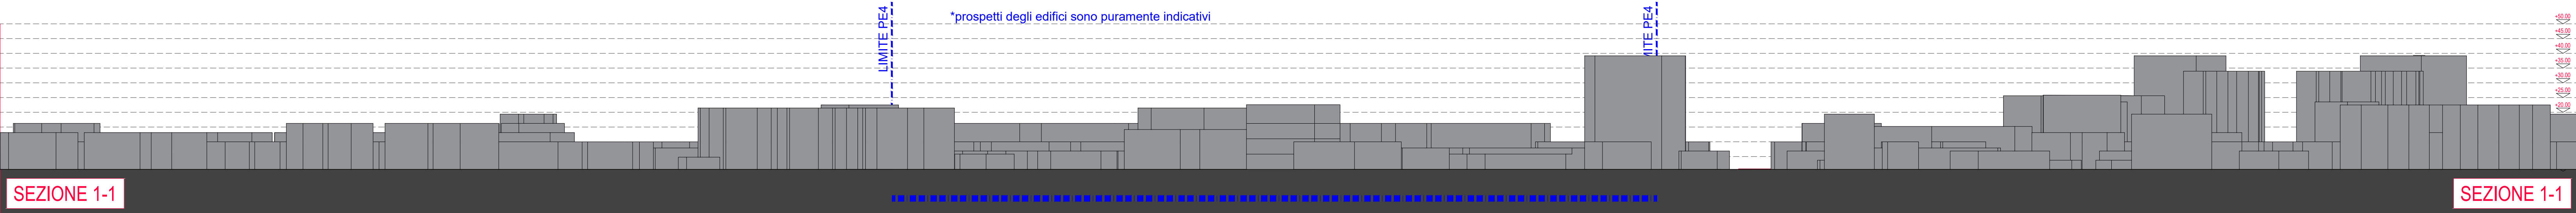
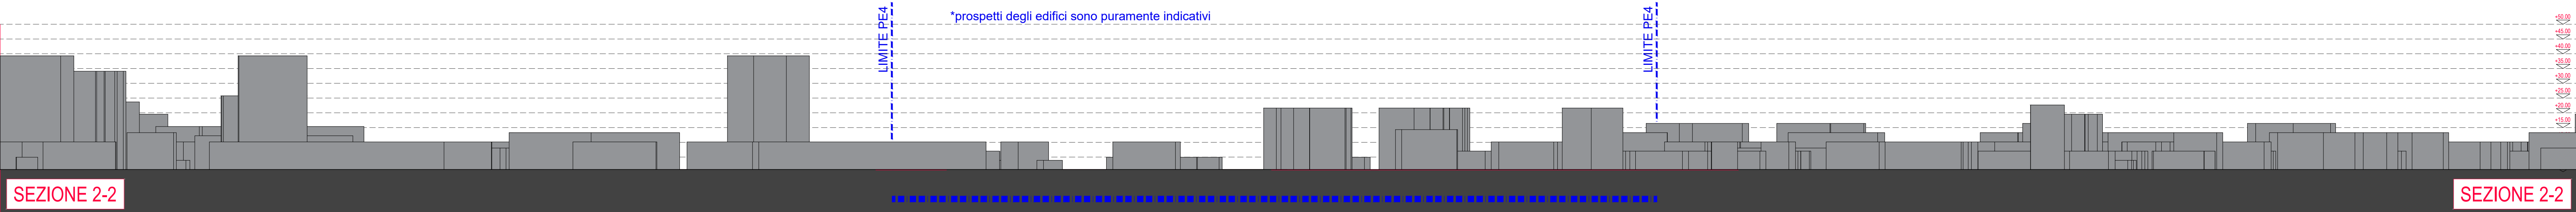


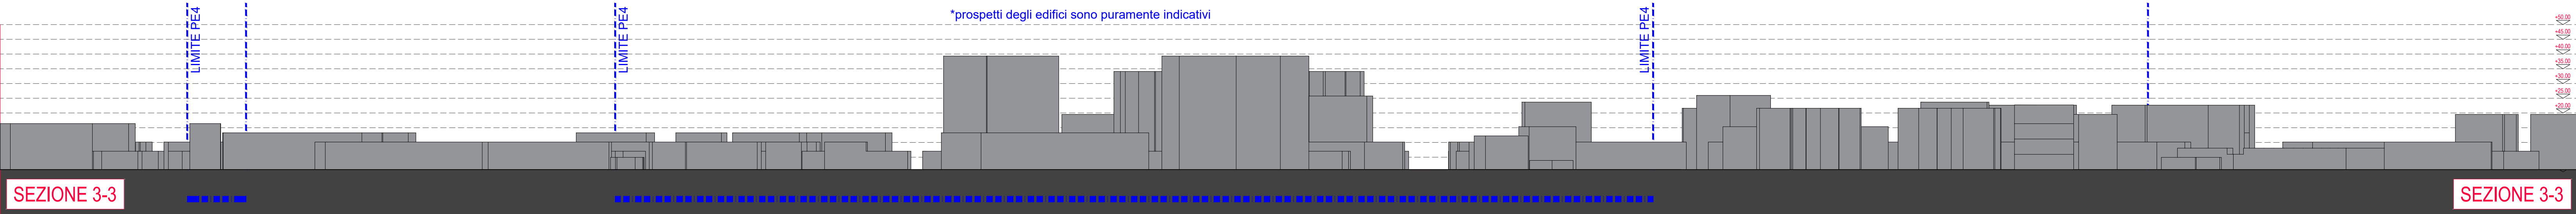

76.PE4 CODICE COMMESSA	02 FASE	01.00.ARCH.08 CODICE ELABORATO	63 REVISIONE
---------------------------	------------	-----------------------------------	-----------------

COMUNE DI GARBAGNATE MILANESE

VARIANTE PUNTUALE PGT AREA - "PE4"

STATO DI FATTO SEZIONI TERRITORIALI E SKYLINE

PROPRIETA' MEGG REOCO Srl	PROGETTAZIONE ARCHITETTONICA ED URBANISTICA Arch. L.MARCO PREATONI	
-------------------------------------	--	---

PROGETTISTI RESPONSABILI DELLE PRESTAZIONI SPECIALISTICHE	
PROGETTO OPERE STRADALI E SOTTOSERVIZI KC DESIGN	PROGETTO DEL PASSAGGISTICO PARCO INTERCONNESSO Luca Dorbolo
RESPONSABILE DELLA RELAZIONE SUI REQUISITI ACUSTICI Ing. LUINETTI - STUDIO LUINETTI	GEOLOGO e PROGETTO INVARIANZA IDRAULICA Dott. Geol. LATEGANA

DESCRIZIONE VARIANTE AL PIANO AREA PE4	REDATTO	VERIFICATO	APPROVATO	DATA 28/05/2026

IDENTIFICATIVO FILE 62.PE4_PL-01	TAVOLA
NUMERO PRATICA UFF. TEC. COMUNALE	SCALA 1:1000
	08.sdf

Questo documento non potrà essere copiato, riprodotto o altrimenti pubblicato in tutto o in parte senza il consenso scritto da parte della proprietà