



VIA PELORITANA DIREZIONE NORD - OVEST



VIA COMO DIREZIONE OVEST



VIA PELORITANA DIREZIONE SUD - EST



VIA CADORE USCITA PELORITANA



VIA PELORITANA DIREZIONE NORD - OVEST




VIA PELORITANA SVINCOLO VIA MONTENERO



VIA CADORE DIREZIONE SUD-OVEST



VIA EUROPA INCROCIO VIA CADORE

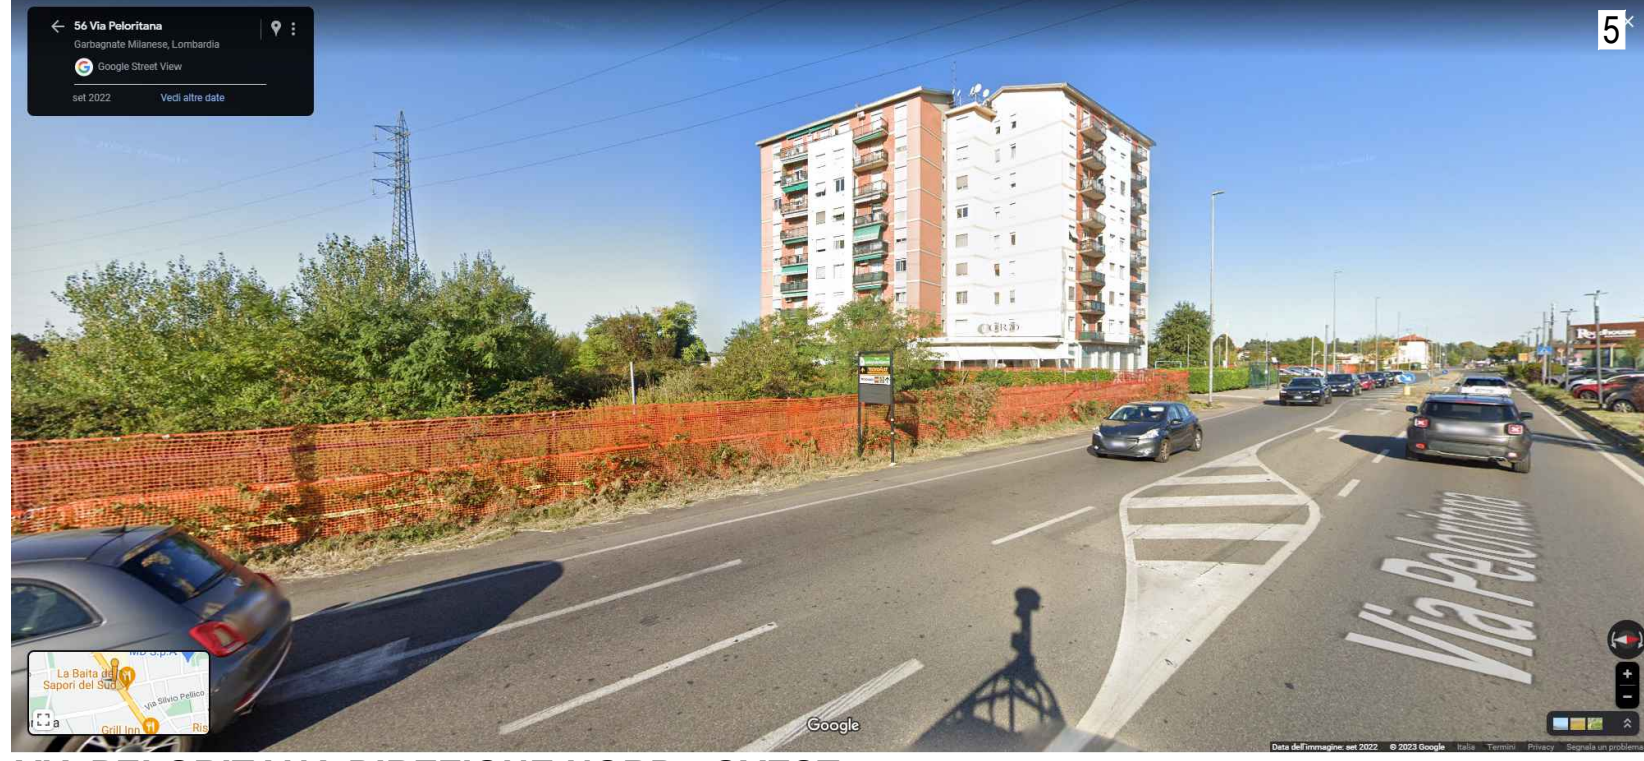


VIA PELORITANA DIREZIONE NORD - OVEST



VIA PELORITANA ROTONDA 3



VIA CADORE USCITA VERSO VIA EUROPA

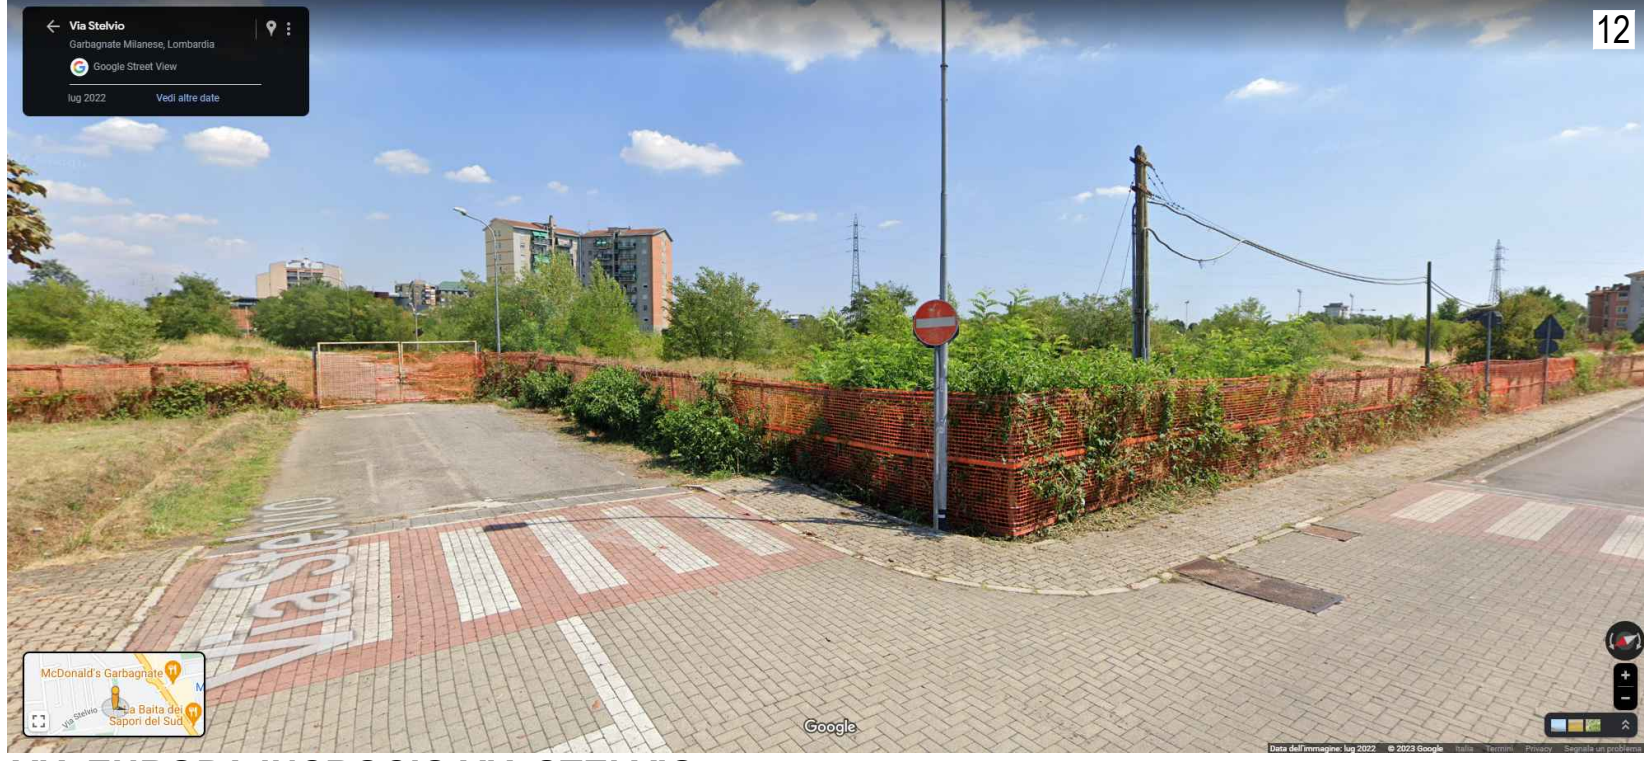


VIA EUROPA INCROCIO VIA STELVIO



FOTO SATELLITARE
FONTE GOOGLE




ROTONDA VIA EUROPA VIA VALERA

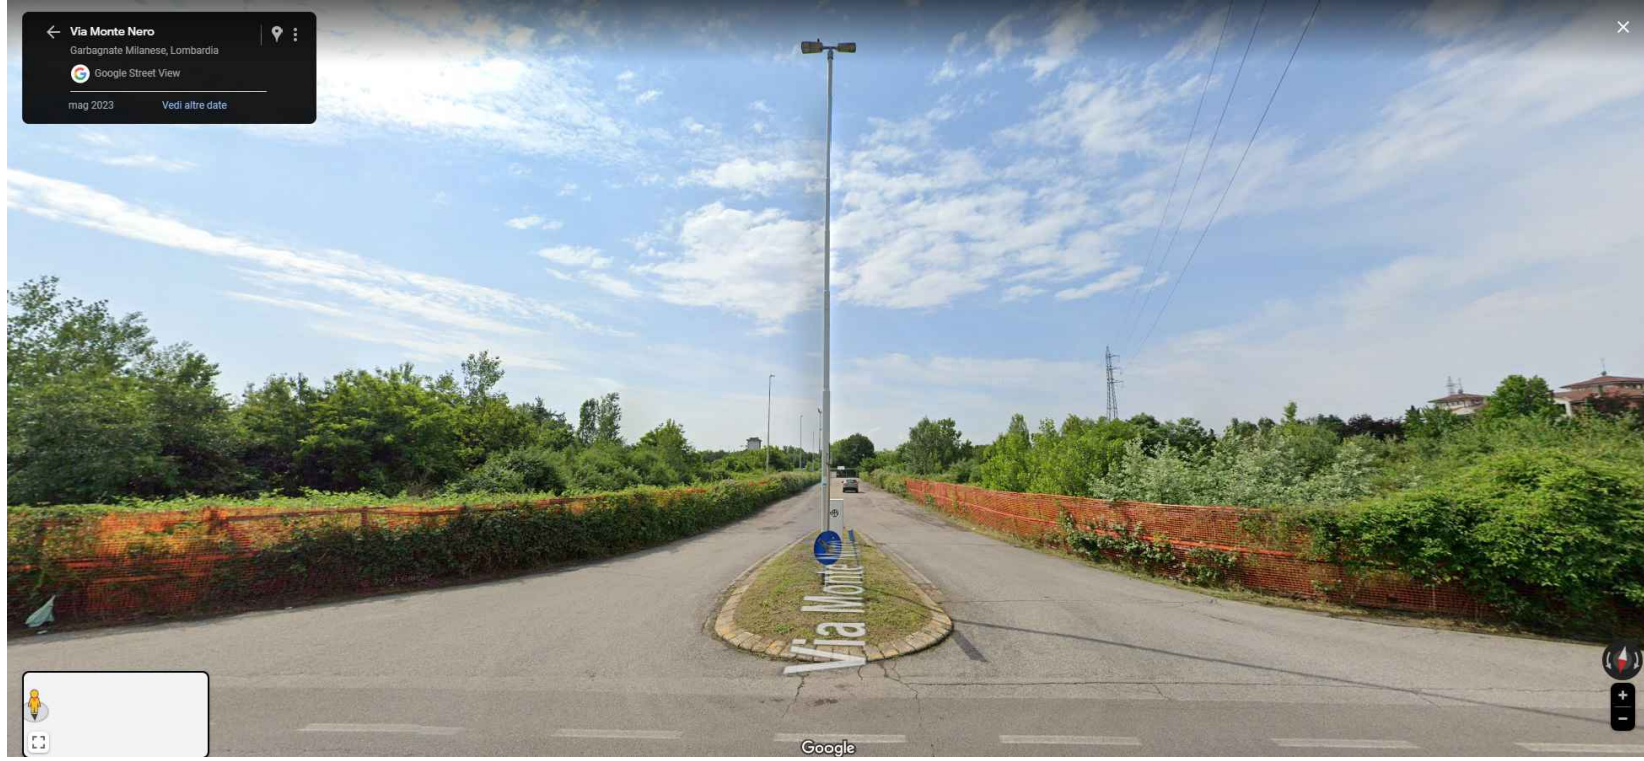


INCROCIO VIA MONTENERO



VIA MONTENERO USCITA VIA PELORITANA

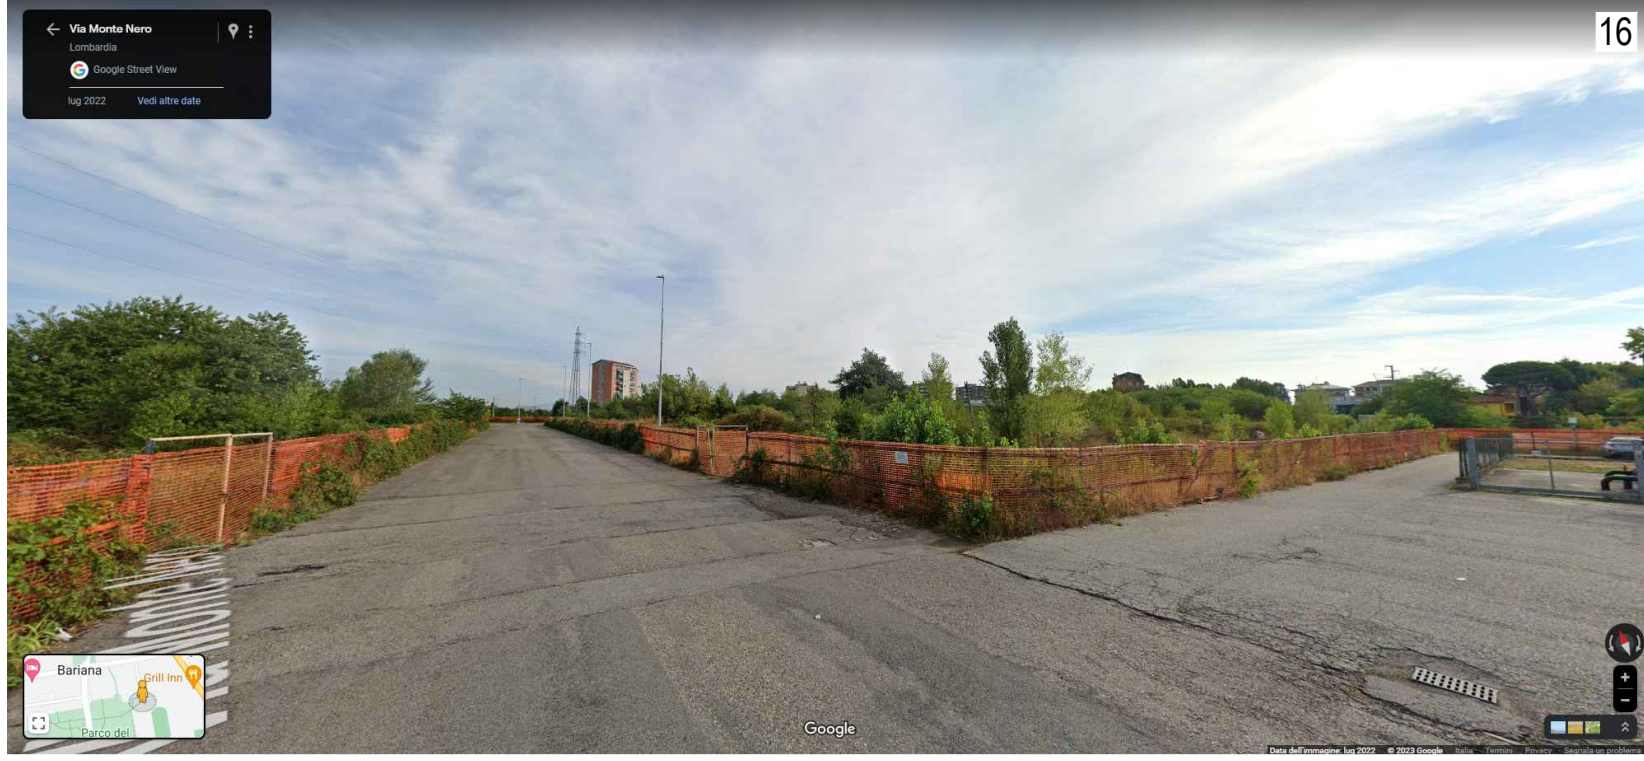

VIA MONTENERO PARCHEGGIO CAMPO SPORTIVO

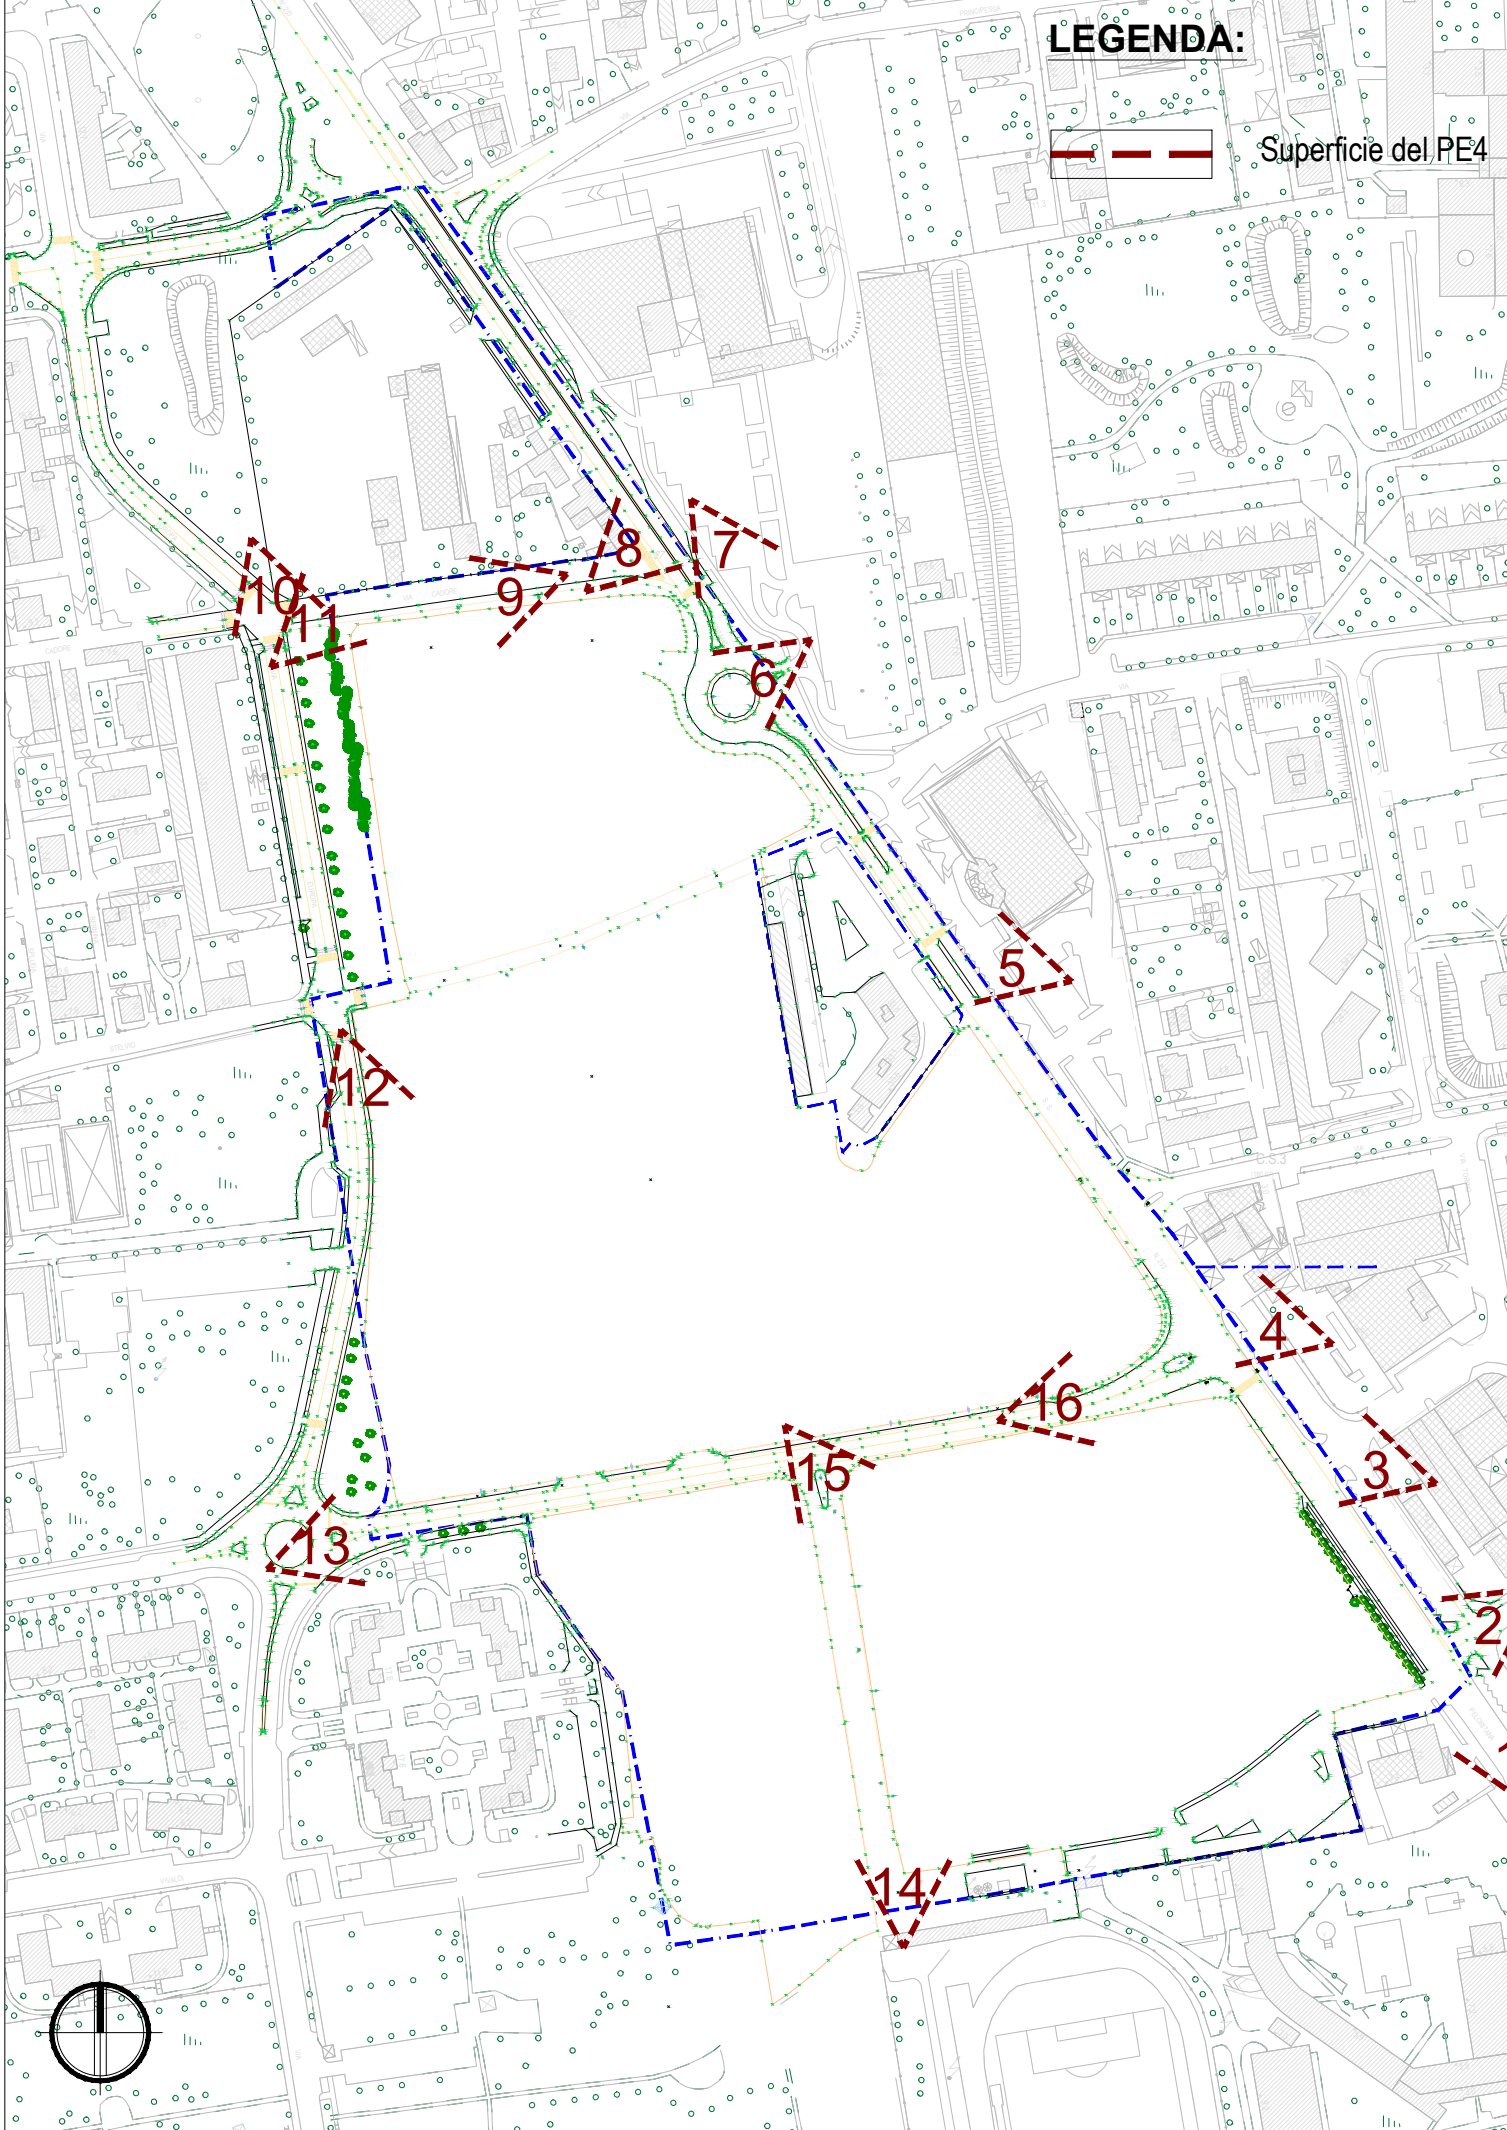

76.PE4 CODICE COMMESSA		02 FASE		01.00.ARCH.09 CODICE ELABORATO		63 REVISIONE			
COMUNE DI GARBAGNATE MILANESE									
VARIANTE PUNTUALE PGT AREA - "PE4"									
STATO DI FATTO INQUADRAMENTO FOTOGRAFICO									
PROPRIETA' MEGG REOCO Srl				PROGETTAZIONE ARCHITETTONICA ED URBANISTICA Arch. L.MARCO PREATONI					
PROGETTISTI RESPONSABILI DELLE PRESTAZIONI SPECIALISTICHE									
PROGETTO OPERE STRADALI E SOTTOSERVIZI KC DESIGN				PROGETTO DEL PAESAGGISTICO PARCO INTERCONNESSO Luca Dorbolo					
RESPONSABILE DELLA RELAZIONE SUI REQUISITI ACUSTICI Ing. LUINETTI - STUDIO LUINETTI				GEOLOGO e PROGETTO INVARIANZA IDRAULICA Dott. Geol. LATEGANA					
DESCRIZIONE		REDATTO		VERIFICATO		APPROVATO		DATA	
VARIANTE AL PIANO AREA PE4								28/05/2026	
IDENTIFICATIVO FILE 62.PE4_PL-01					TAVOLA 09.sdf				
NUMERO PRATICA (UFF. TEC. COMUNALE)		SCALA --							