


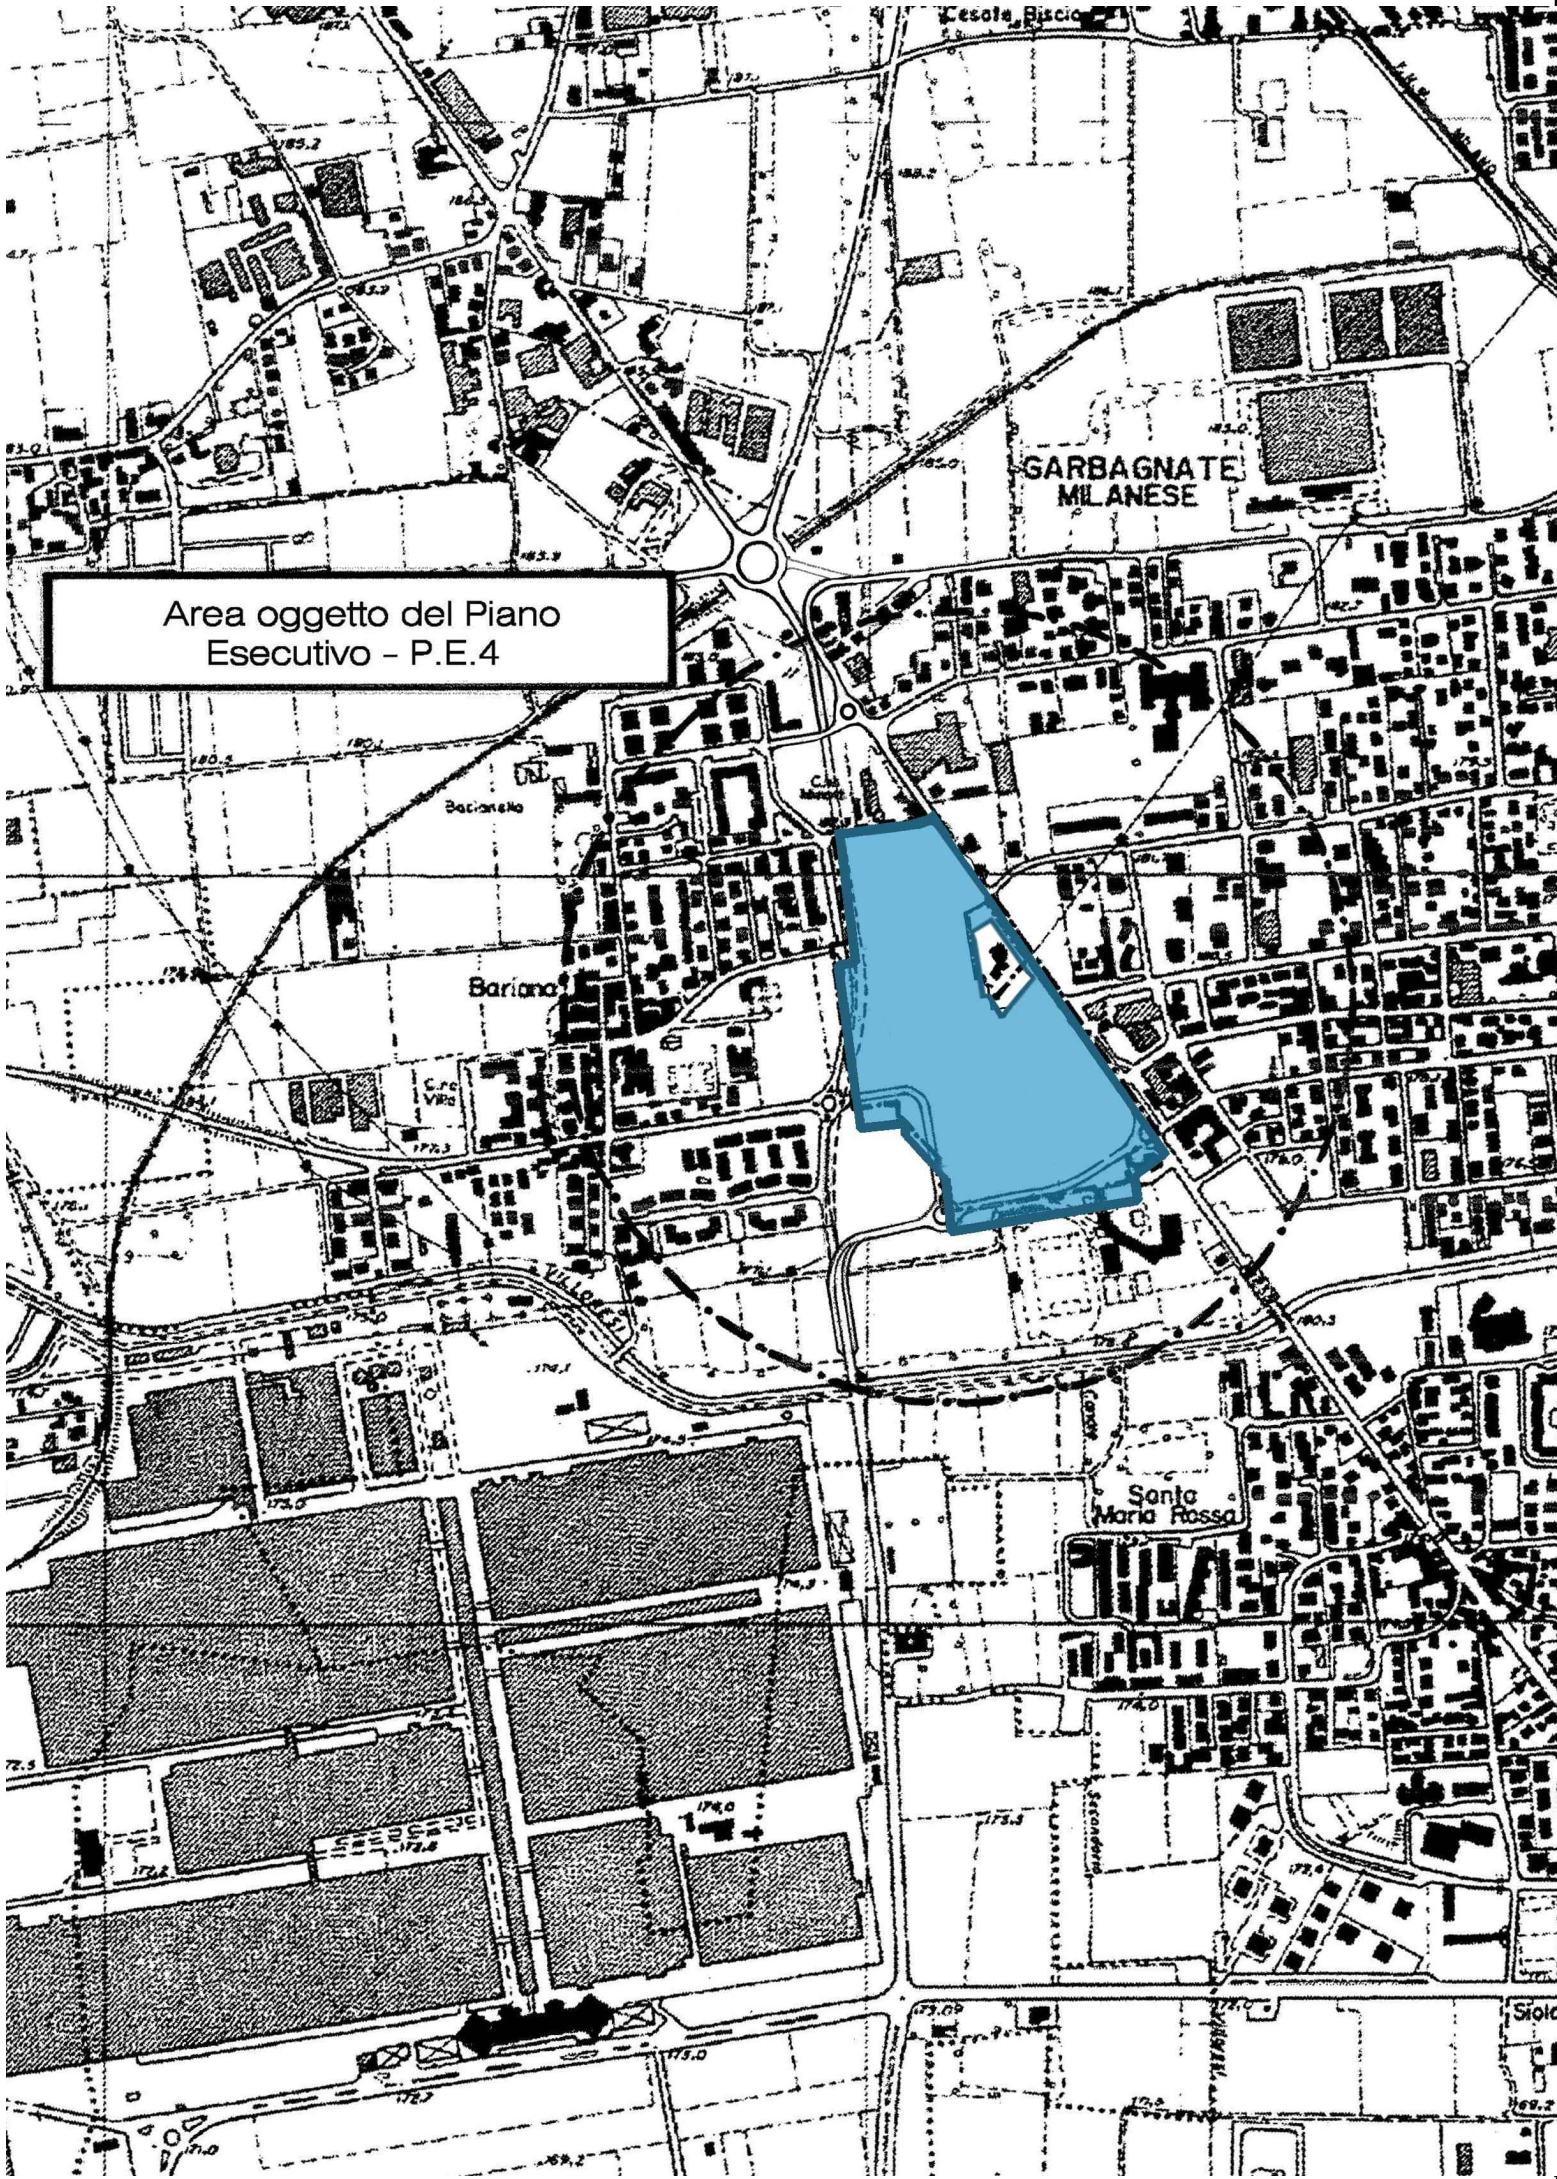

76.PE4
CODICE COMMESSA

02
FASE

01.00.ARCH.01
CODICE ELABORATO

63
REVISIONE

COMUNE DI GARBAGNATE MILANESE

VARIANTE PUNTUALE PGT AREA - "PE4"


ELABORATI DI INQUADRAMENTO
inquadramento territoriale al 10000

PROPRIETA'

MEGG REOCO Srl

PROGETTAZIONE ARCHITETTONICA
ED URBANISTICA

Arch. L.MARCO PREATONI

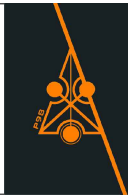

PROGETTISTI RESPONSABILI DELLE PRESTAZIONI SPECIALISTICHE

PROGETTO OPERE STRADALI E SOTTOSERVIZI

KC DESIGN

PROGETTO DEL PAESAGGISTICO
PARCO INTERCONNESSO

Luca Dorbolò

RESPONSABILE DELLA RELAZIONE SUI REQUISITI
ACUSTICI

Ing. LUINETTI - STUDIO LUINETTI

GEOLOGO e PROGETTO INVARIANZA IDRAULICA

Dott. Geol. LATEGANA

DESCRIZIONE	REDATTO	VERIFICATO	APPROVATO	DATA
VARIANTE AL PIANO AREA PE4				28/05/2026

IDENTIFICATIVO FILE

62.PE4_PL-01

TAVOLA

NUMERO PRATICA
(UFF.TEC. COMUNALE)

SCALA

1:10000

01.inq