

PLANIMETRIA GENERALE

scala 1:100 - quote in centimetri

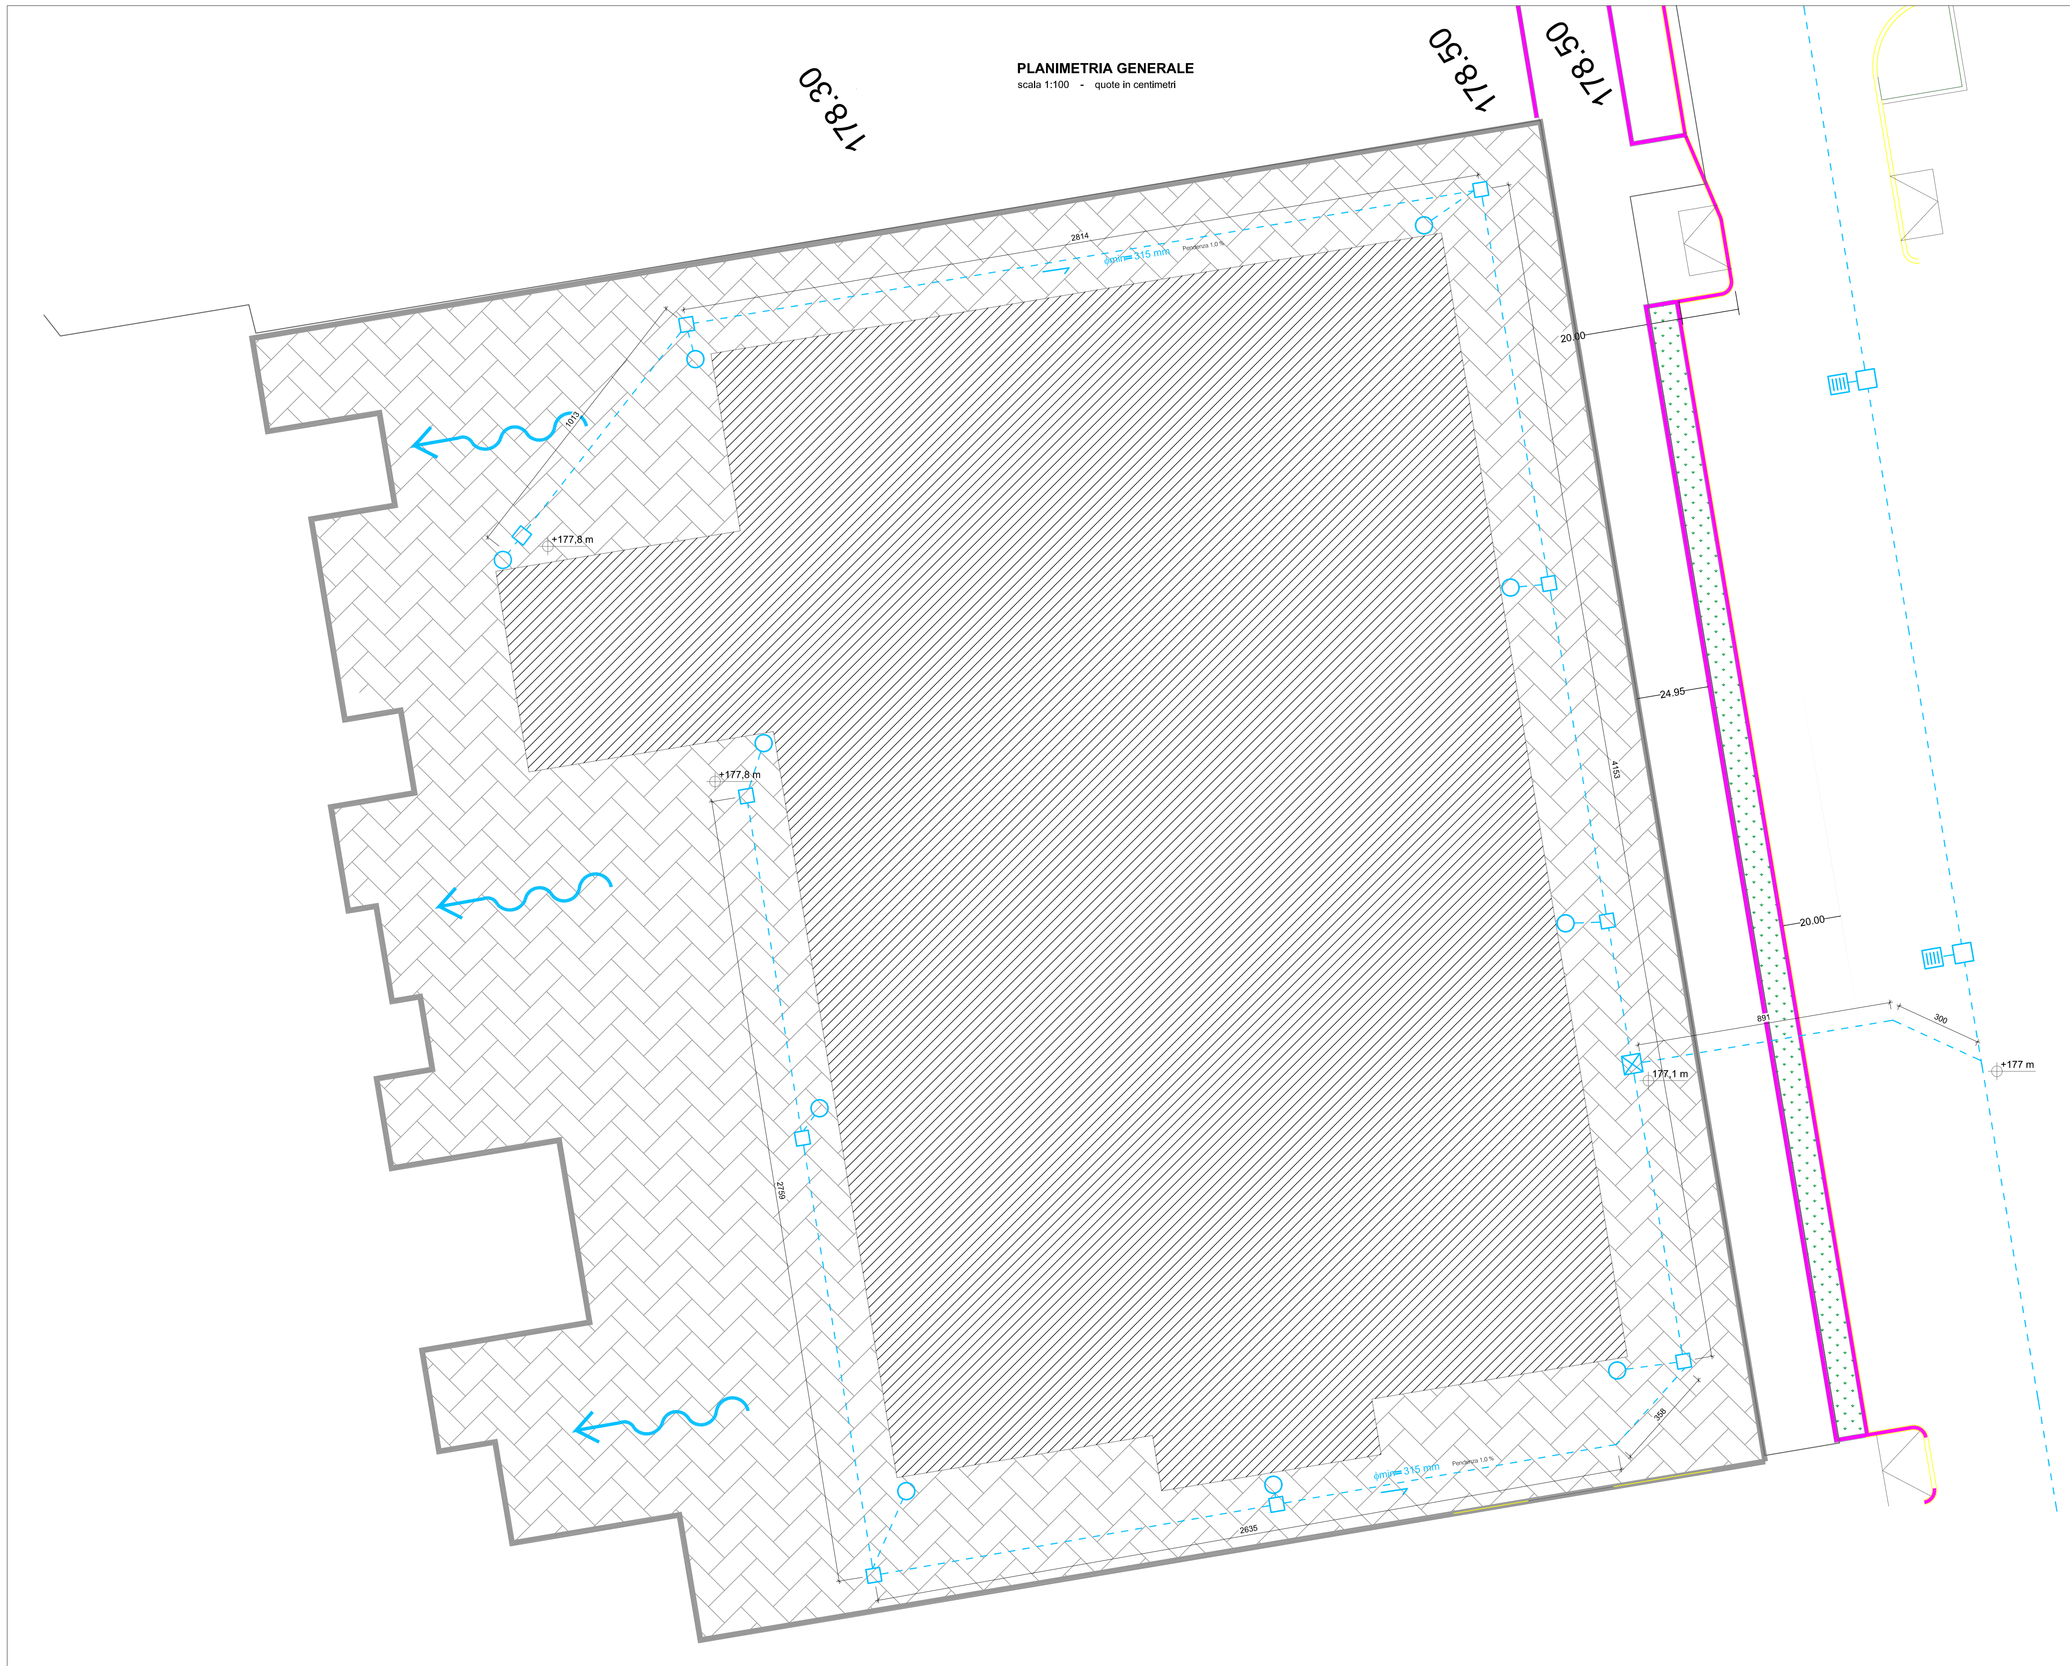

POZZETTO DI ISPEZIONE


Particolare costruttivo - non in scala

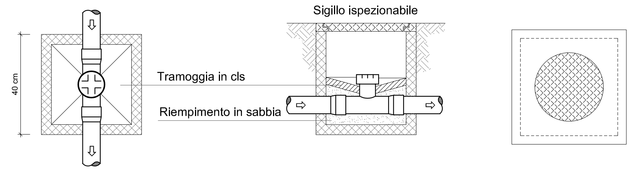

Pozzetto prefabbricato DN 600 mm
Cerniera antiribaltamento
Chiusino in ghisa sferoidale D400

PARTICOLARE ALLACCIO FOGNATURA

Particolare costruttivo - non in scala

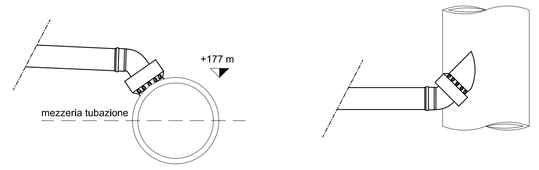

LEGENDA

- RETE ACQUE METEORICHE IN PROGETTO A PELO LIBERO
- -2.50 m — QUOTE ALTIMETRICHE RETE ACQUE, FONDO TUBO / POZZETTO, ECC...
- +QUOTA PROGETTO 9.179 — QUOTE ALTIMETRICHE PIANO CAMPAGNA
- PLUVIALI - Ø 110 mm
- POZZETTO DI ISPEZIONE / DERIVAZIONE - 60x60 cm
- POZZETTO DI SEDIMENTAZIONE E PRELIEVO CAMPIONI 80X80 cm

CODICE COMMESSA	LOTTO	FASE	CODICE ELABORATO	REVISIONE
76.2.10	0.02	01	01.00.INV.02	00

CODICE CUP	CODICE CIG
00000000	000000000

COMUNE DI GARBAGNATE MILANESE

PROGETTO DI FATTIBILITA' TECNICO ECONOMICA

CENTRO POLIFUNZIONALE
OPERE EXTRA STANDARD - AREA PE4

PROGETTO DI INVARIANZA IDRAULICA

PLANIMETRIE - SEZIONI - PARTICOLARI COSTRUTTIVI

PROPRIETA'	GEOLOGO e PROGETTO INVARIANZA IDRAULICA
MEGG REOCO Srl	**Dott. Geol. LATEGANA**

PROGETTISTI RESPONSABILI DELLE PRESTAZIONI SPECIALISTICHE

PROGETTAZIONE ARCHITETTONICA ED URBANISTICA **Arch. L.MARCO PREATONI**	PROGETTO IMPIANTI MECCANICI ELETTRICI E SPECIALI PROGETTO PREVENZIONE INCENDI **Ing. GHILARDI - STUDIO ING**
PROGETTO ILLUMINOTECNICO **Ing. GHILARDI - STUDIO ING**	RILIEVI E COMPUTI **Arch. MERONI ADELE**
COORDINATORE DELLA SICUREZZA IN FASE DI PROGETTAZIONE **Arch. GERLETTI LUCIANA**	RESPONSABILE DELLA RELAZIONE SUI REQUISITI ACUSTICI **Ing. LUINETTI - STUDIO LUINETTI**
PROGETTO OPERE STRUTTURALI **Ing. IORIO - STUDIO SIO**	ESPERTO SUGLI ASPETTI ENERGETICI, AMBIENTALI E CAM **Ing. GHILARDI - STUDIO ING**

RUP	IDENTIFICATIVO FILE	SCALA
Ing. VIOLA MARCO	INV_POL_PE4_TAV01	varie

DESCRIZIONE	REDATTO	VERIFICATO	APPROVATO	DATA
TAVOLA 1	FG	AL - MB	AL	09/06/2026

Questo documento non potrà essere copiato, riprodotto o altrimenti pubblicato in tutto o in parte senza il consenso scritto da parte della proprietà