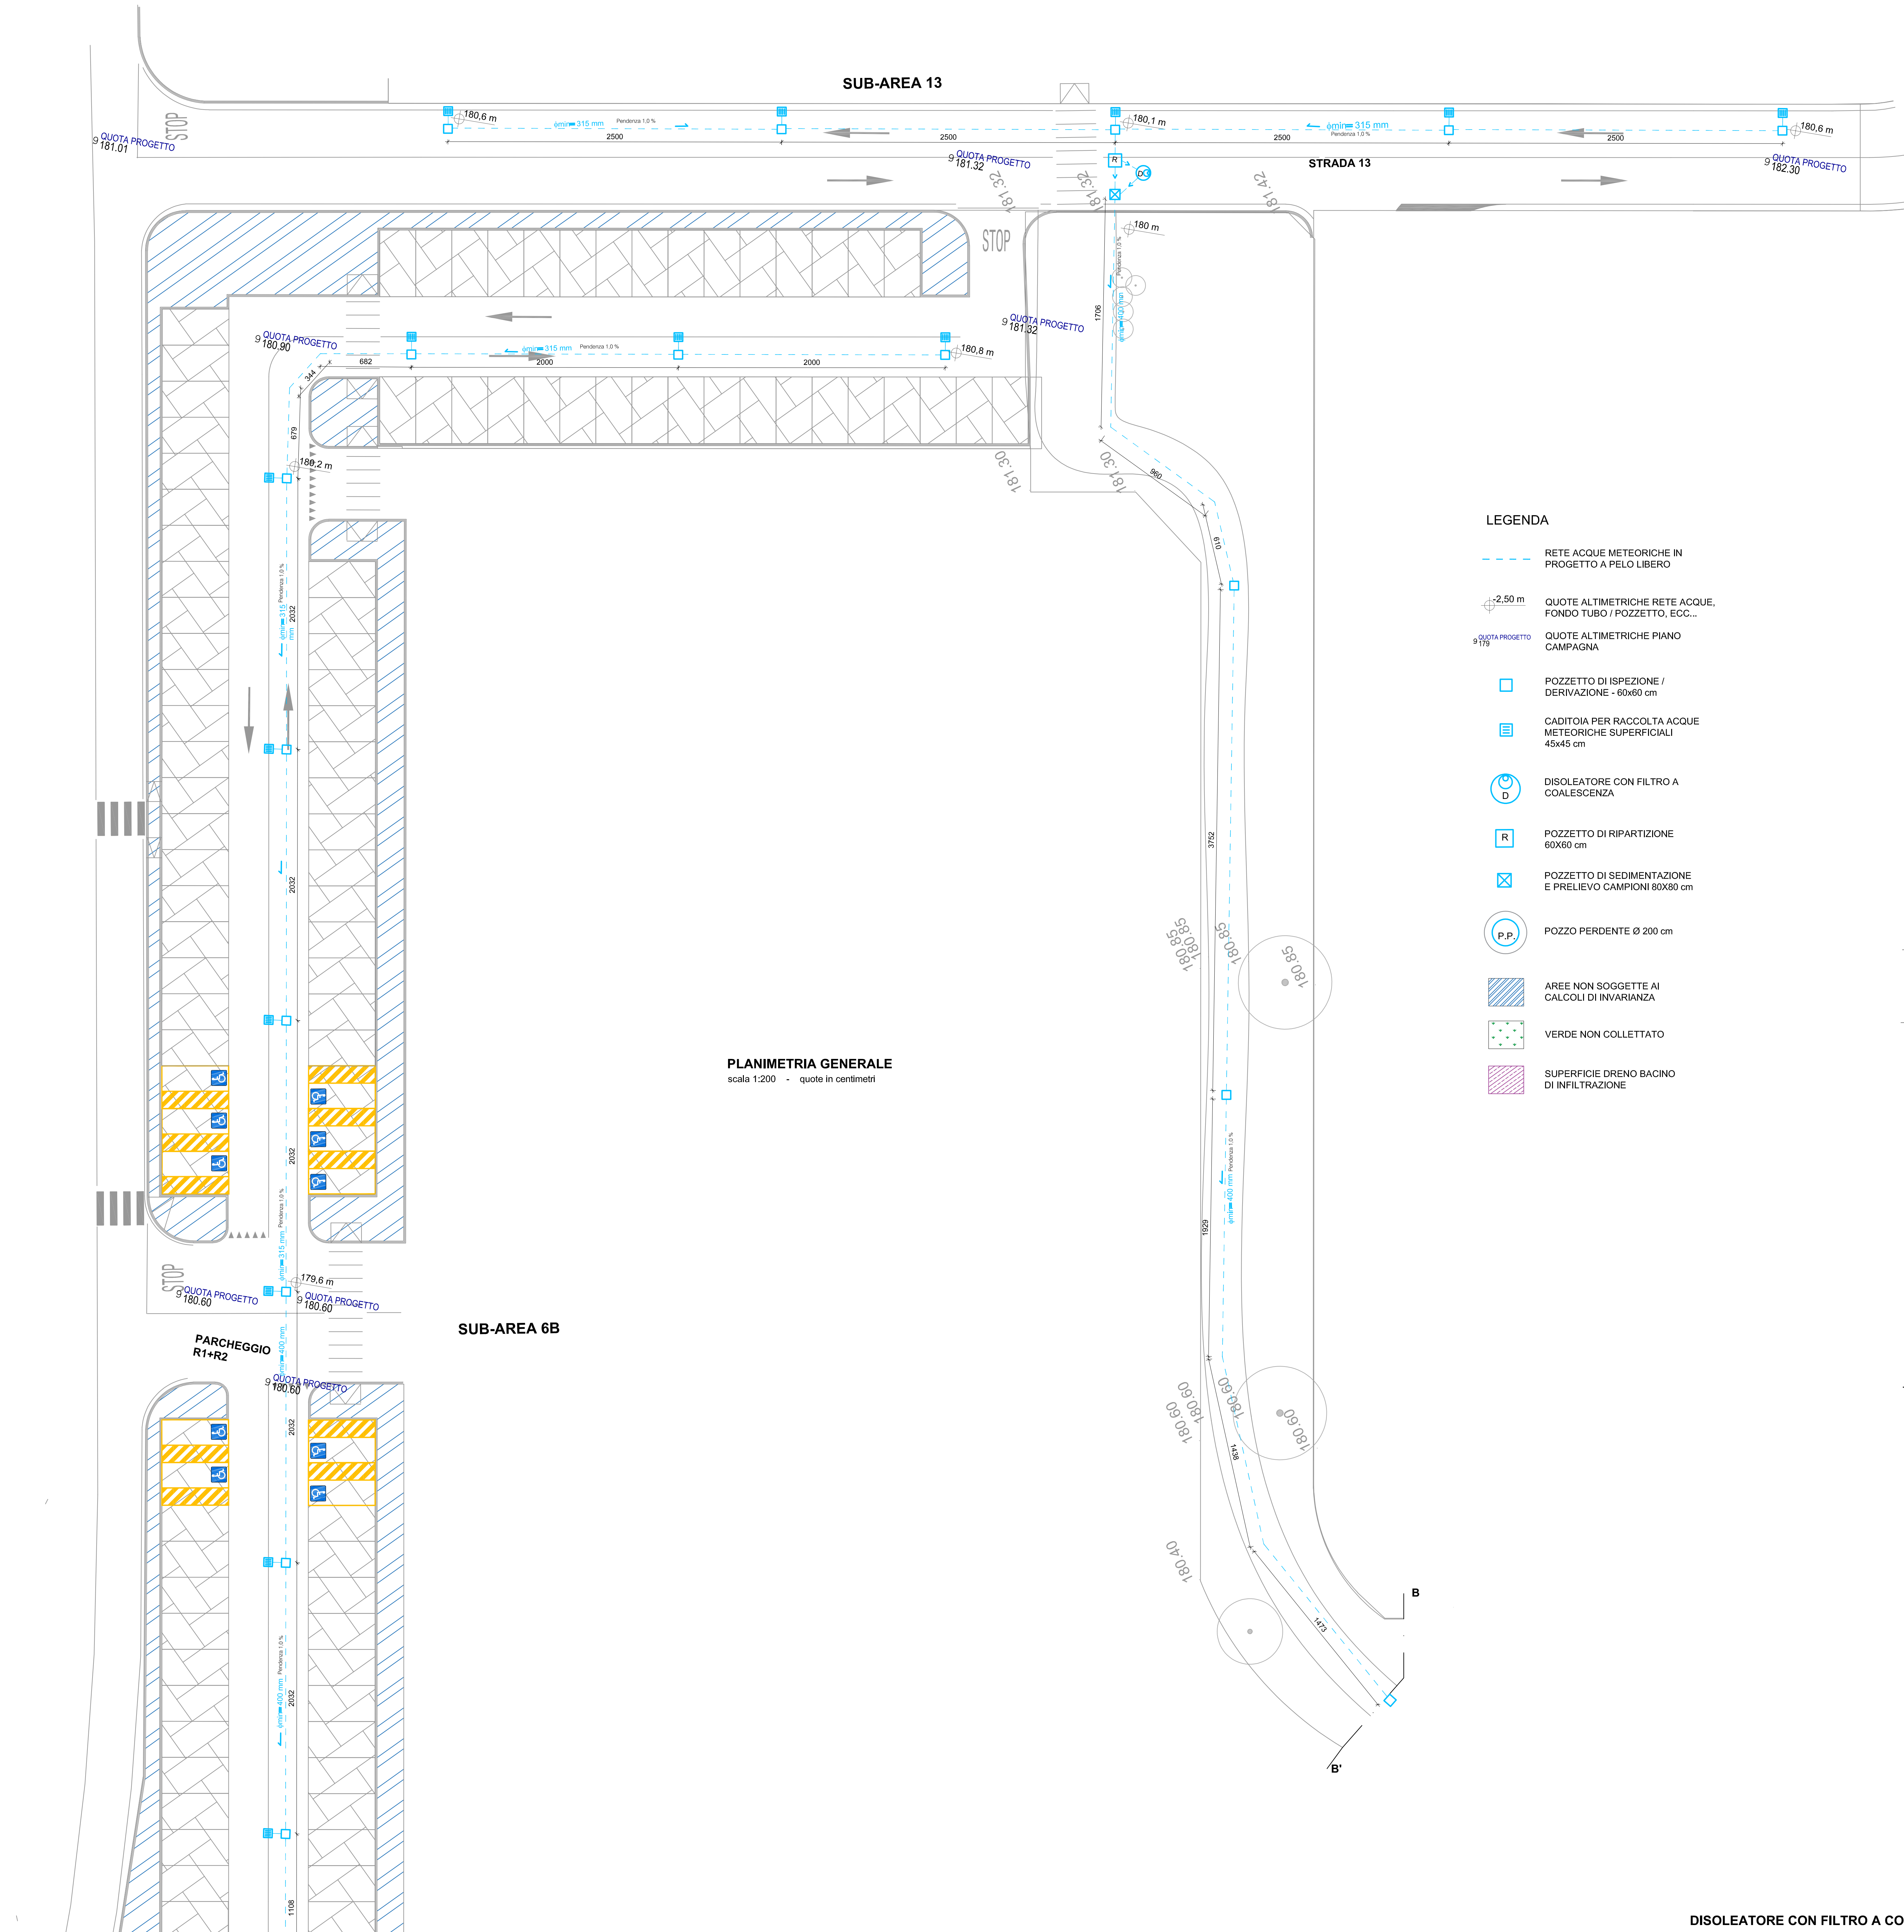

PLANIMETRIA GENERALE

scala 1:200 - quote in centimetri

LEGENDA

– – – –	RETE ACQUE METEORICHE IN PROGETTO A PELO LIBERO
-2,50 m	QUOTE ALTIMETRICHE RETE ACQUE, FONDO TUBO / POZZETTO, ECC...
9 QUOTA PROGETTO 179	QUOTE ALTIMETRICHE PIANO CAMPAGNA
☐	POZZETTO DI ISPEZIONE / DERIVAZIONE - 60x60 cm
▤	CADITOIA PER RACCOLTA ACQUE METEORICHE SUPERFICIALI 45x45 cm
D	DISOLEATORE CON FILTRO A COALESCENZA
R	POZZETTO DI RIPARTIZIONE 60X60 cm
☒	POZZETTO DI SEDIMENTAZIONE E PRELIEVO CAMPIONI 80X80 cm
P.P.	POZZO PERDENTE Ø 200 cm
▨	AREE NON SOGGETTE AI CALCOLI DI INVARIANZA
▩	VERDE NON COLLETTATO
▨	SUPERFICIE DRENO BACINO DI INFILTRAZIONE

POZZETTO DI RIPARTIZIONE

Particolare costruttivo - non in scala

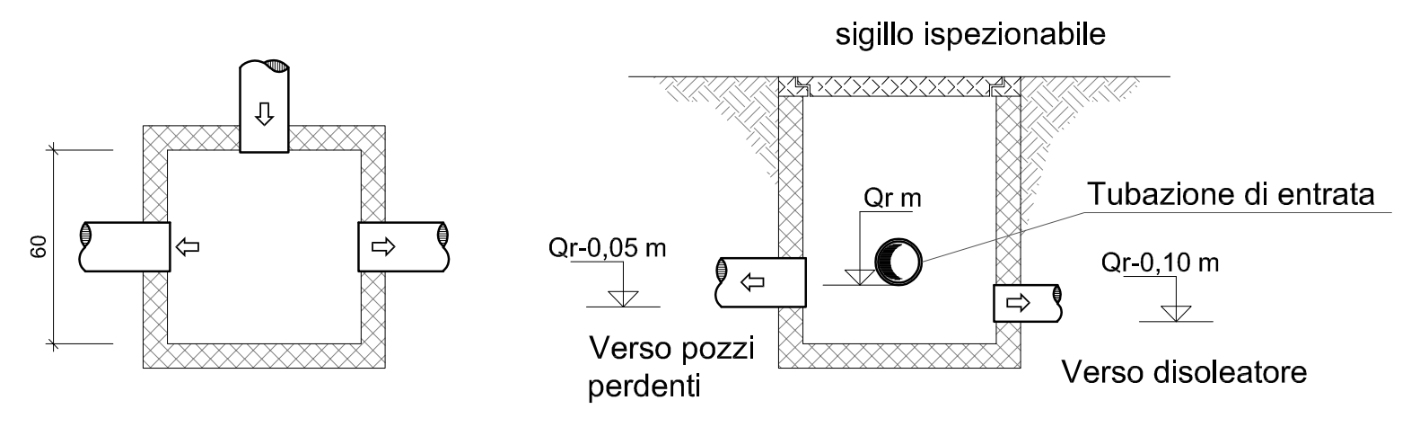

POZZETTO DI SEDIMENTAZIONE E PRELIEVO CAMPIONI

Particolare costruttivo - non in scala - quote in centimetri

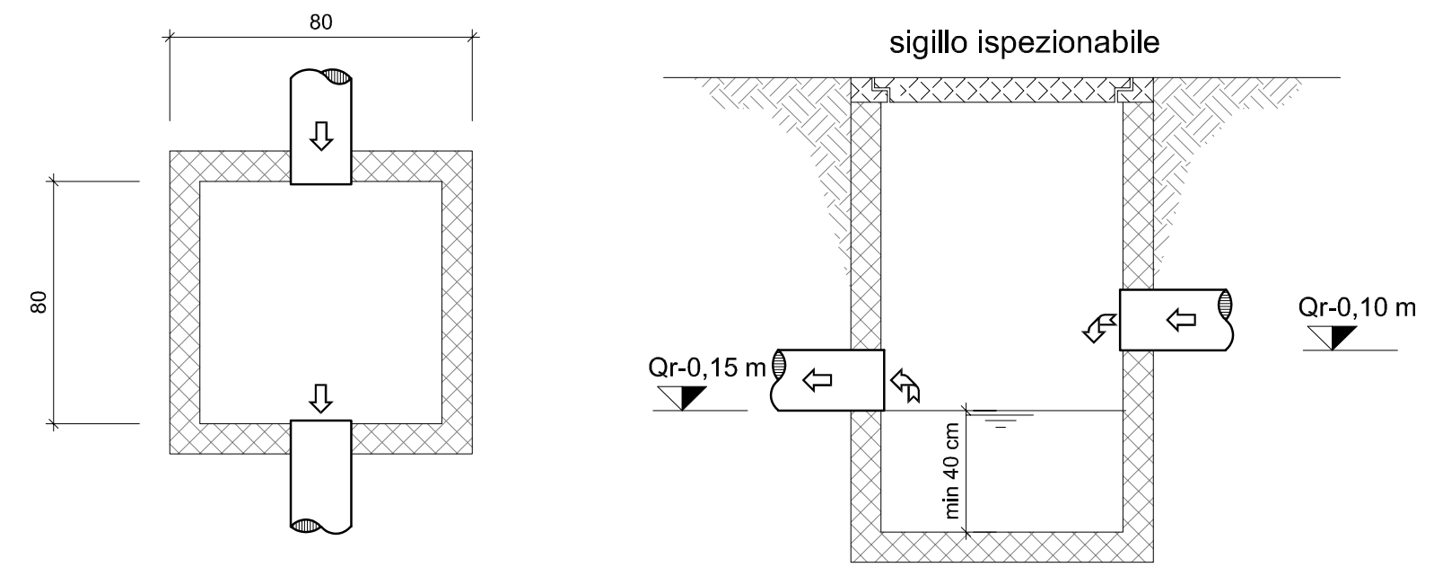

Planimetria e sezione sistema Bypass-Disoleatore-Pozzetto sedimentatore

Particolare costruttivo - non in scala

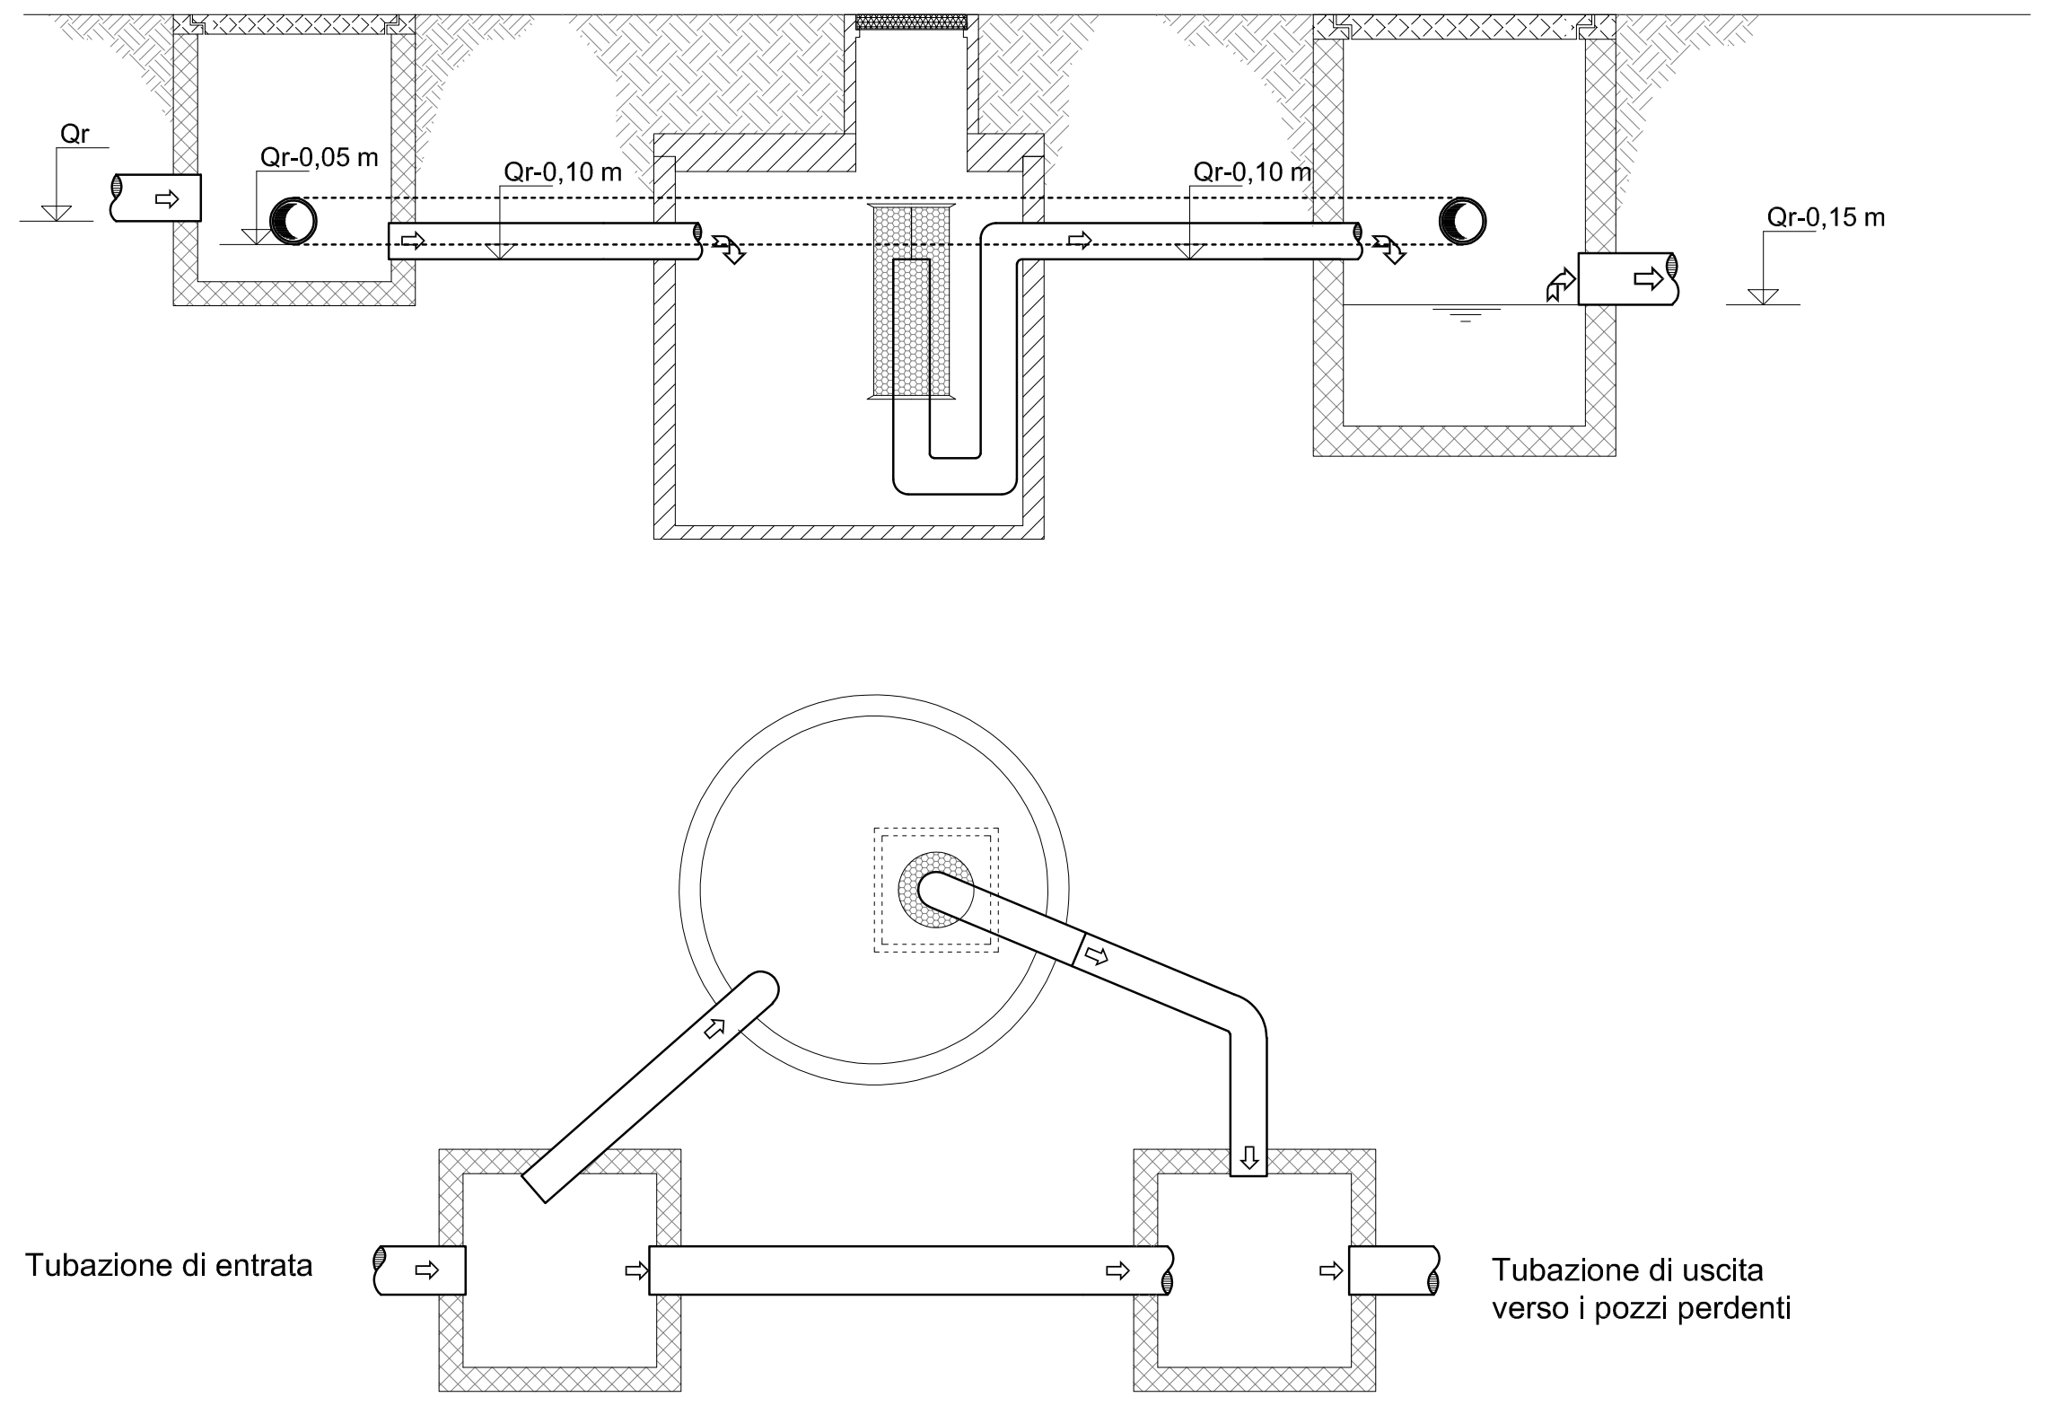

CADITOIA STRADALE SIFONATA CARRABILE

Particolare costruttivo - non in scala - quote in cm

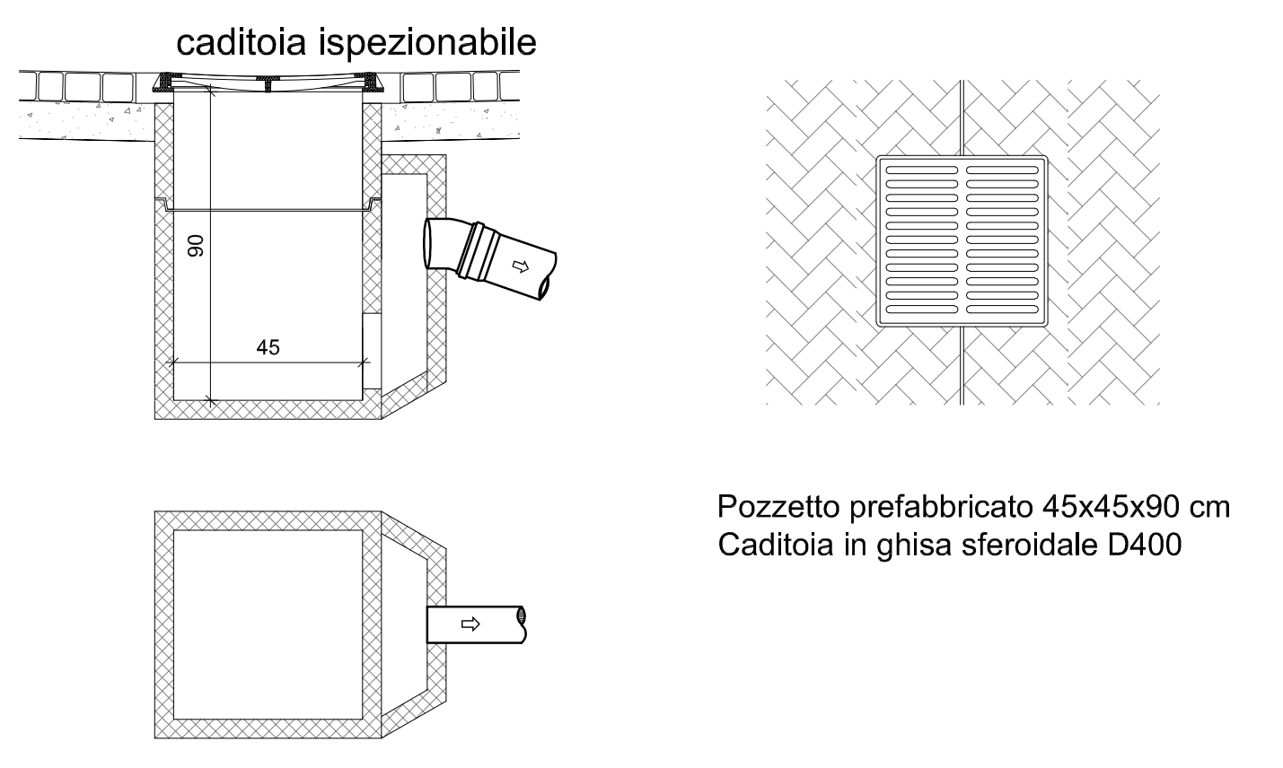

Pozzetto prefabbricato 45x45x90 cm
Caditoia in ghisa sferoidale D400

DISOLEATORE CON FILTRO A COALESCENZA

Particolare costruttivo - non in scala

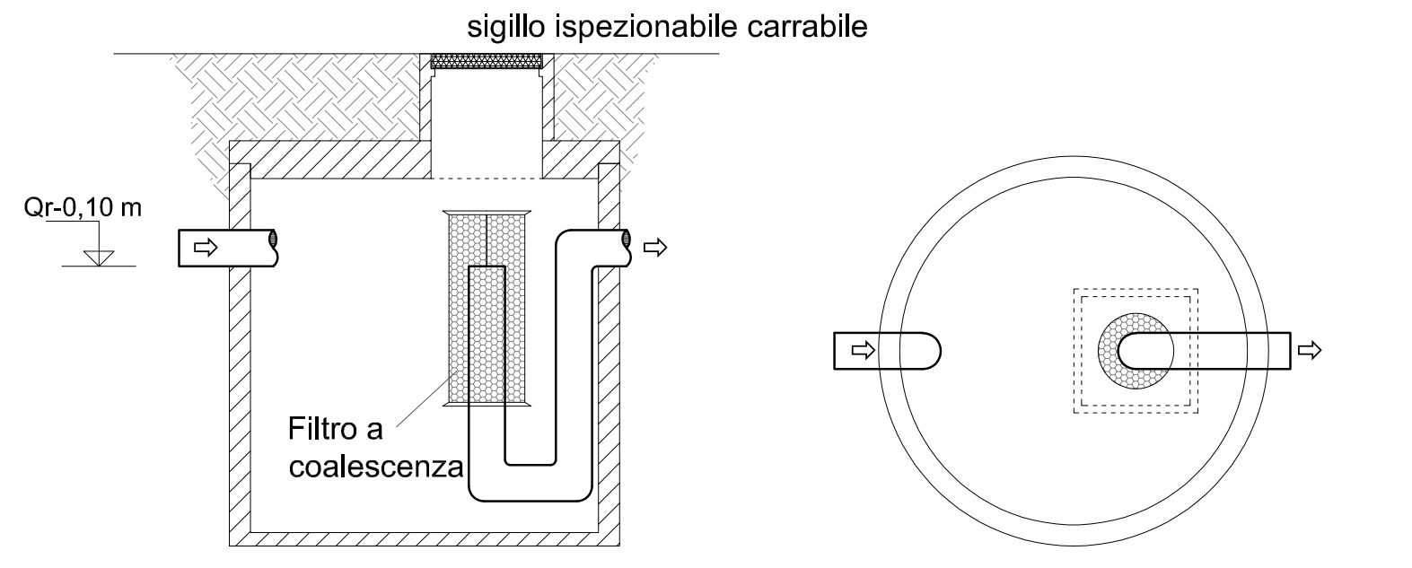

Parcheggi in cessione:
- Diametro esterno = 1,1 m
- Altezza complessiva = 1,15 m
- W utile = 750 mc
- W oli = 40 l
- Carico idraulico min = 2,4 l/s

Megg Reoco S.r.l.

Comune di Garbagnate Milanese (MI)

VARIANTE PUNTUALE DEL PGT -AREA PE4

PROGETTO DI FATTIBILITA TECNICA ED ECONOMICA

PROGETTO DI INVARIANZA IDRAULICA

ai sensi del R.R. 7/2017 s.m.i.

Strade e aree destinate a parcheggio pubblico interne ed esterne al PE4

SUB-AREA 6B E SUB-AREA 13

Planimetrie, sezioni e particolari costruttivi

TAVOLA 2

SCALA *varie*

Data: Giugno 2026

rif:0925_Rev.0

Tavola 2_rev0	FG	AL - MB	AL	04/06/2026
DESCRIZIONE	REDATTO	VERIFICATO	APPROVATO	DATA

Rilievi ed elaborazioni grafiche

Studio di Consulenza Ambientale Dott.Geol. A. Lategana
Geologia - Idrogeologia - Geotecnica - Bonifica siti contaminati - Piani di Protezione Civile - Pianificazione territoriale
Via Dante 11 -20024 -Garbagnate Milanese (MI) Tel 029956440 -Fax 1782737451 www.cons-ambientale.it

Professionista incaricato:

Dott. Geol. A. Lategana
Via Dante 11 -20024 -Garbagnate Milanese (MI)
Tel 029956440 - 3384409156
email: studio.lategana@cons-ambientale.it
Ordine dei Geologi della Lombardia n°1191A