SCHEMA TIPOLOGICO BACINO DI INFILTRAZIONE

Scala 1:50 - quote in centimetri

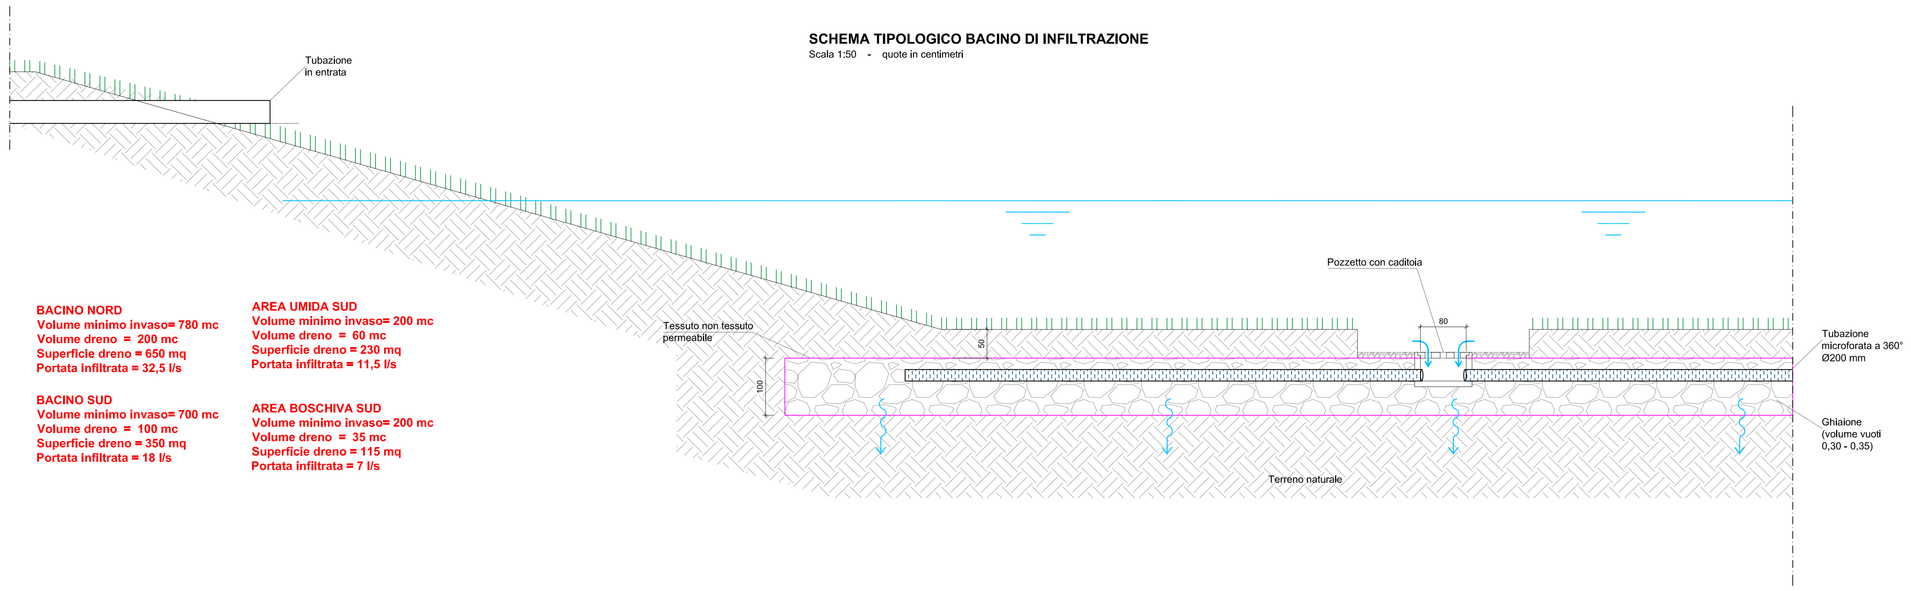

BACINO NORD
Volume minimo invaso= 780 mc
Volume dreno = 200 mc
Superficie dreno = 650 mq
Portata infiltrata = 32,5 l/s

BACINO SUD
Volume minimo invaso= 700 mc
Volume dreno = 100 mc
Superficie dreno = 350 mq
Portata infiltrata = 18 l/s

AREA UMIDA SUD
Volume minimo invaso= 200 mc
Volume dreno = 60 mc
Superficie dreno = 230 mq
Portata infiltrata = 11,5 l/s

AREA BOSCHIVA SUD
Volume minimo invaso= 200 mc
Volume dreno = 35 mc
Superficie dreno = 115 mq
Portata infiltrata = 7 l/s

LEGENDA

- RETE ACQUE METEORICHE IN PROGETTO A PELO LIBERO
- 2.50 m — QUOTE ALTIMETRICHE RETE ACQUE, FONDO TUBO / POZZETTO, ECC...
- 9 179 QUOTA PROGETTO — QUOTE ALTIMETRICHE PIANO CAMPAGNA
- POZZETTO DI ISPEZIONE / DERIVAZIONE - 60x60 cm
- CADITOIA PER RACCOLTA ACQUE METEORICHE SUPERFICIALI 45x45 cm
- D — DISOLEATORE CON FILTRO A COALESCENZA
- R — POZZETTO DI RIPARTIZIONE 60X60 cm
- POZZETTO DI SEDIMENTAZIONE E PRELIEVO CAMPIONI 80X80 cm
- P.P — POZZO PERDENTE Ø 200 cm
- AREE NON SOGGETTE AI CALCOLI DI INVARIANZA
- VERDE NON COLLETTATO
- SUPERFICIE DRENO BACINO DI INFILTRAZIONE

PLANIMETRIA GENERALE

scala 1:200 - quote in centimetri

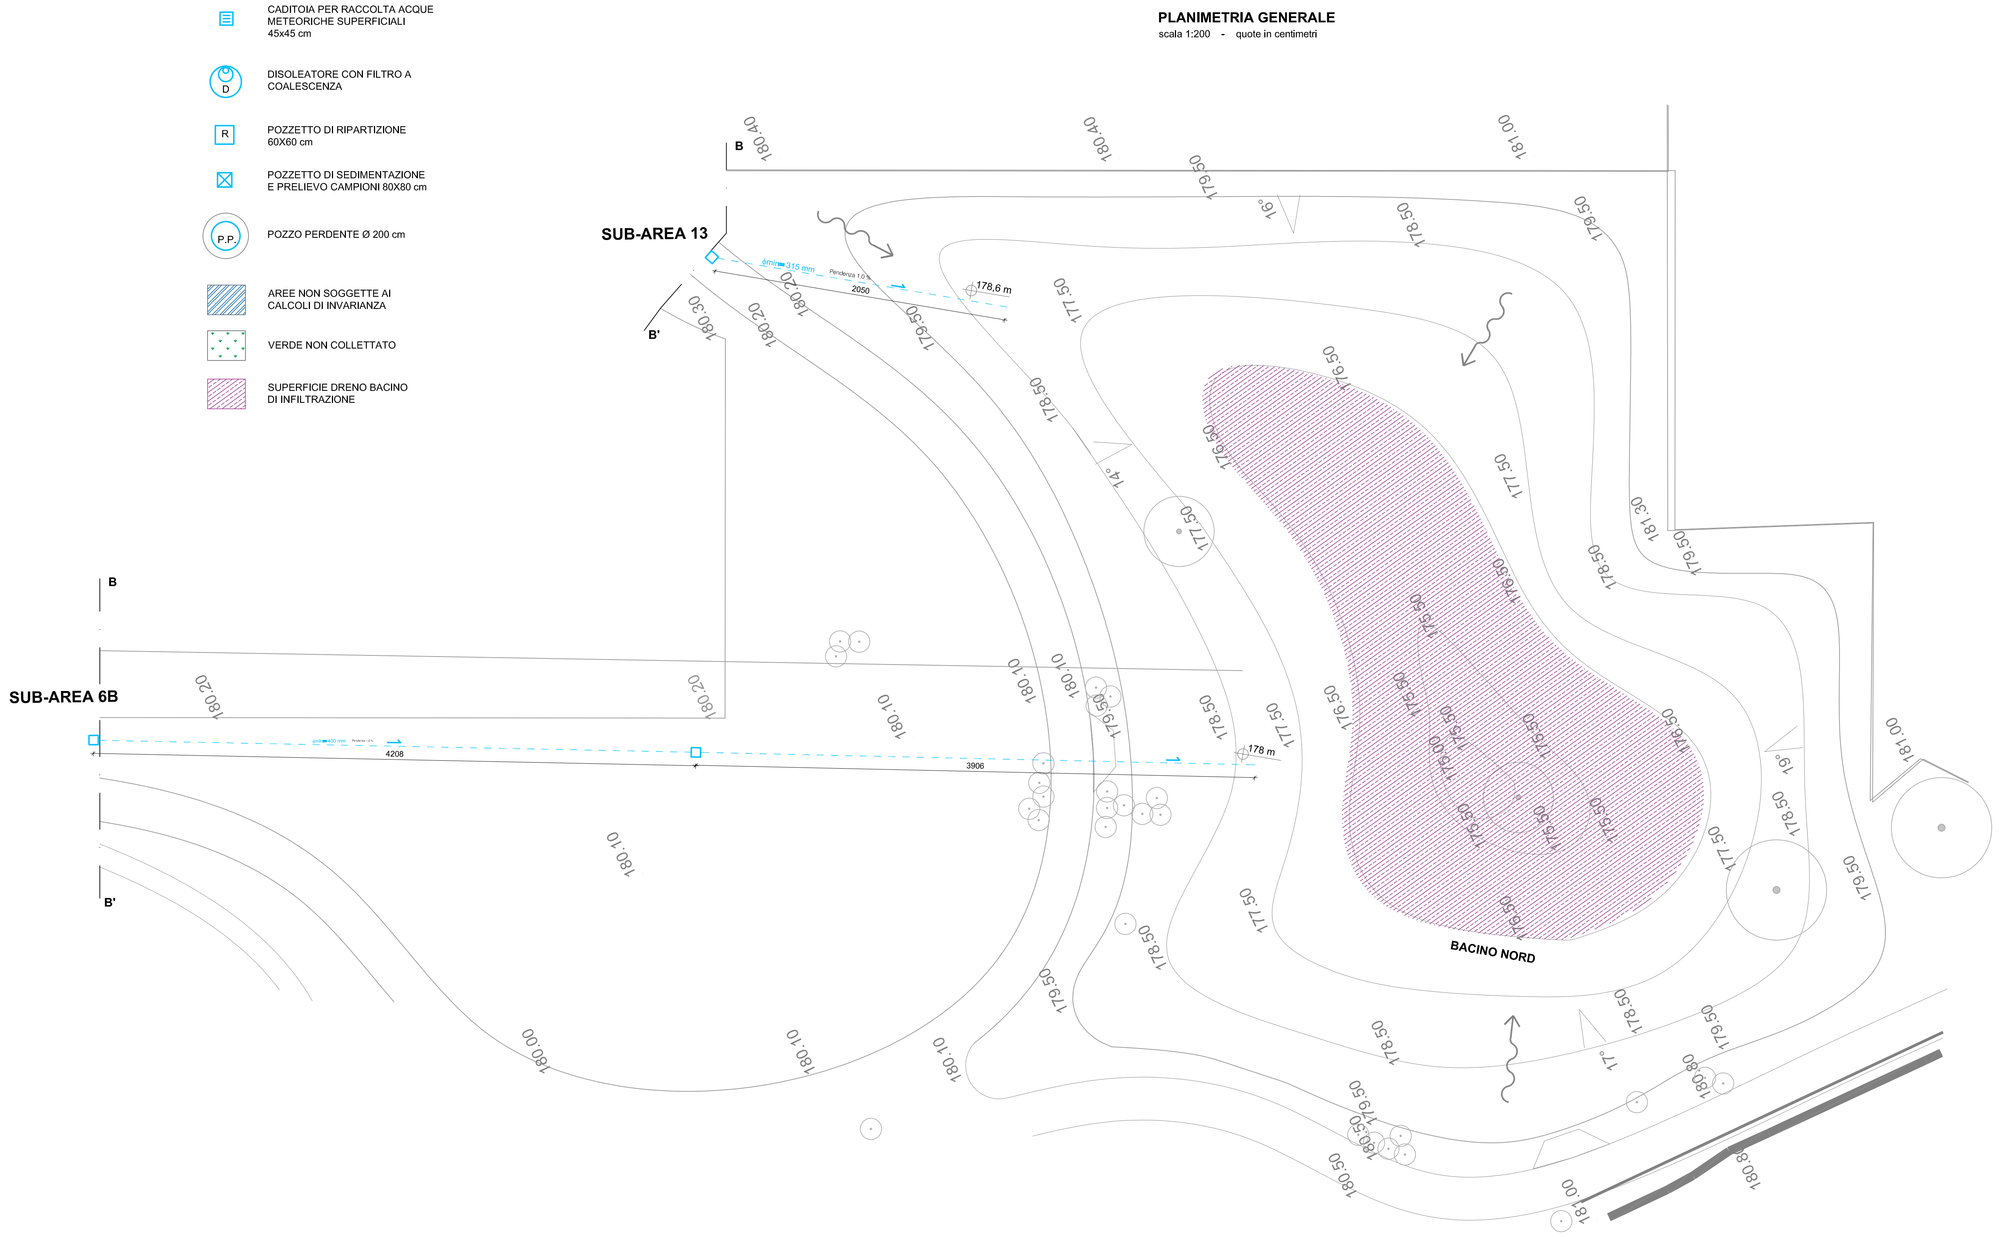

POZZETTO DI ISPEZIONE

Particolare costruttivo - non in scala

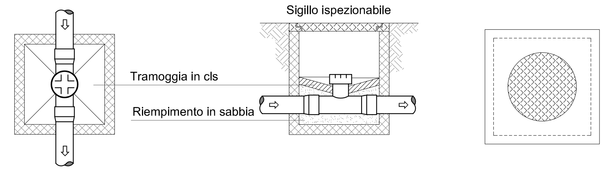

Pozzetto prefabbricato DN 600 mm
Cerniera antiribaltamento
Chiusino in ghisa sferoidale D400

Megg Reoco S.r.l.

Comune di Garbagnate Milanese (MI)

VARIANTE PUNTUALE DEL PGT -AREA PE4

PROGETTO DI FATTIBILITA TECNICA ED ECONOMICA

PROGETTO DI INVARIANZA IDRAULICA

ai sensi del R.R. 7/2017 s.m.i.

Strade e aree destinate a parcheggio pubblico interne ed esterne al PE4

SUB-AREA 6B E SUB-AREA 13
BACINO D'INFILTRAZIONE NORD
Planimetrie, sezioni e particolari costruttivi

Tavola_6_.vwd	FG	N. MB	IN	AVANZOM
DESCRIZIONE	REDATTO	CONTROLLATO	APPROVATO	DATA

TAVOLA 3

SCALA *varie*

Data: Giugno 2026 rel1925_Rev.0

Rilievi ed elaborazioni grafiche

Studio di **Consulenza Ambientale** Dott.Geol. A. Lategano
Geologia - Idrogeologia - Geotecnica - Bonifica siti contaminati - Piani di Protezione Civile - Pianificazione territoriale
Via Dante 13, 20024 Garbagnate Milanese (MI) Tel.029956460 www.consulenza-ambientale.it

Professionista incaricato:

Dott. Geol. A. Lategano
Via Dante 13, 20024 Garbagnate Milanese (MI)
Tel.029956460 - 3384087126
e-mail: alategano@consulenza-ambientale.it
Ordine del Geologi della Lombardia n°1191A