



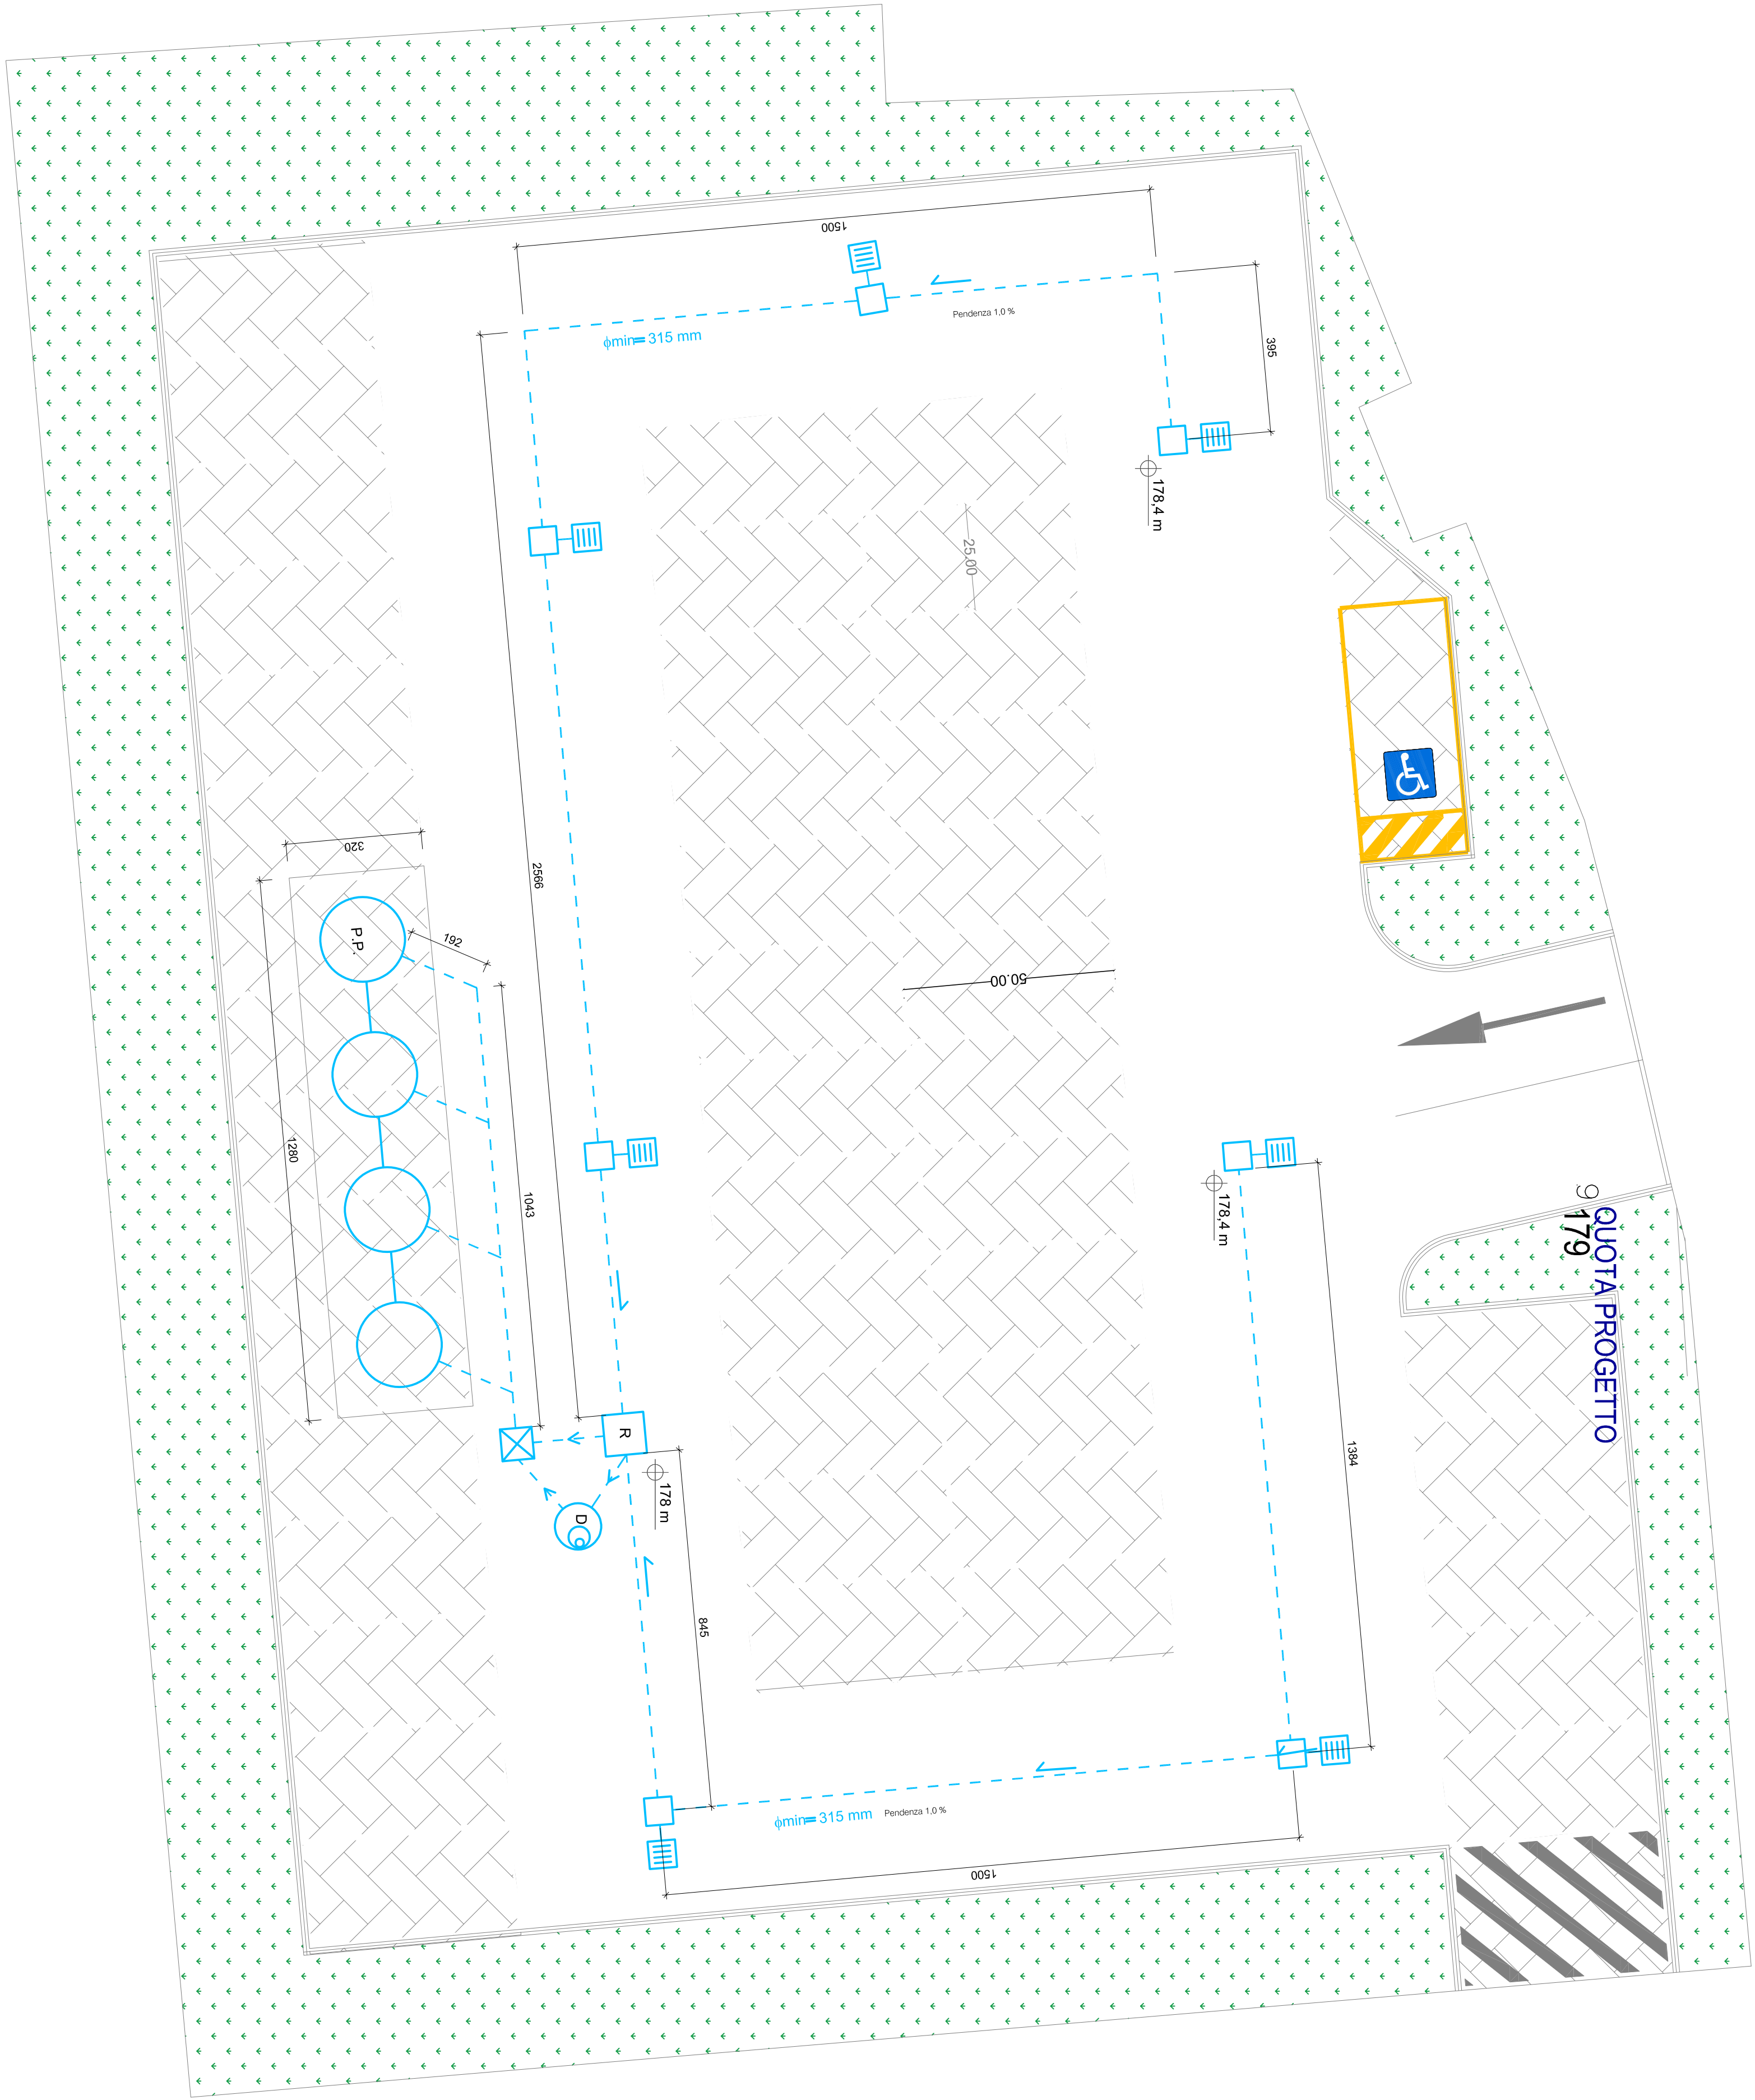

- LEGENDA**
- RETE ACQUE METEORICHE IN PROGETTO A FIELLO LIBERO
 - QUOTE ALTIMENTRICHE RETE ACQUE, QUOTE A FIELLO PROGETTO, E.C.C.
 - QUOTE ALTIMENTRICHE FINO CANTONALI
 - POZZETTO DI RIPARTIZIONE / DENIVELLAZIONE - 40x60 cm
 - CANTONIA PER RACCOLTA ACQUE METEORICHE SUPERFICIALI 40x40 cm
 - DISOLEATTORE CON FILTRO A COALESCENZA
 - POZZETTO DI RIPARTIZIONE 60x60 cm
 - ⊠ POZZETTO DI SEDIMENTAZIONE E PRELIEVO CAMPIONI 60x60 cm
 - ⊙ POZZO PERGENTE Ø 200 cm


CADITOIA STRADALE SIFONATA CARRABILE

Particolare costruttivo - non in scala - quota in cm

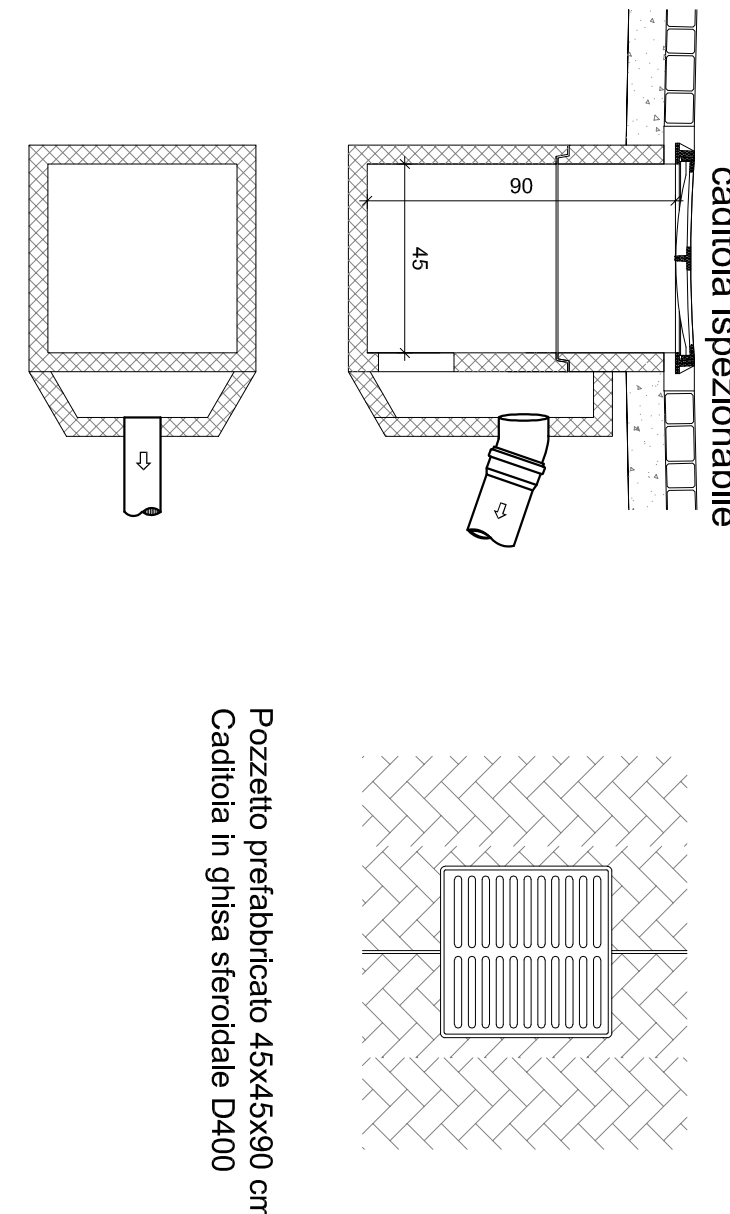


POZZETTO DI RIPARTIZIONE

Particolare costruttivo - non in scala

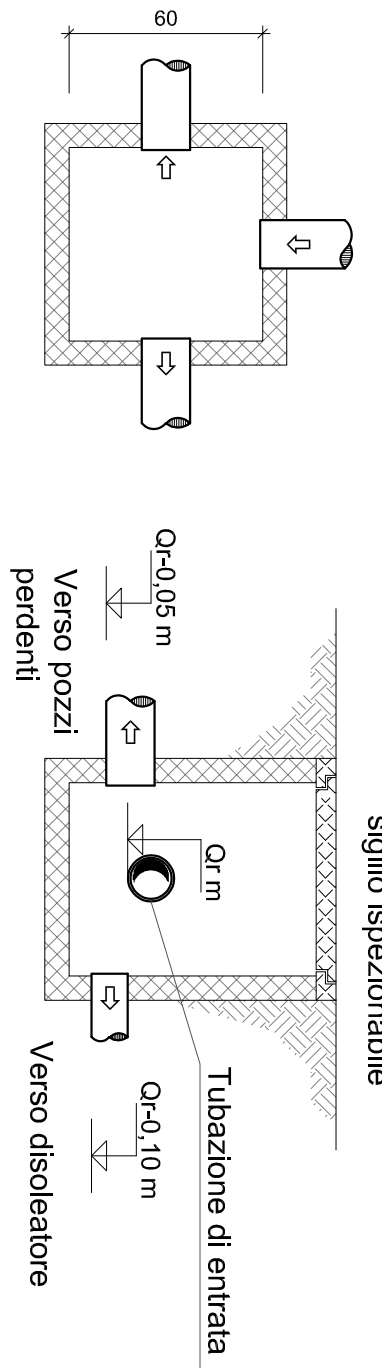


POZZETTO DI SEDIMENTAZIONE E PRELIEVO CAMPIONI

Particolare costruttivo - non in scala - quota in centimetri

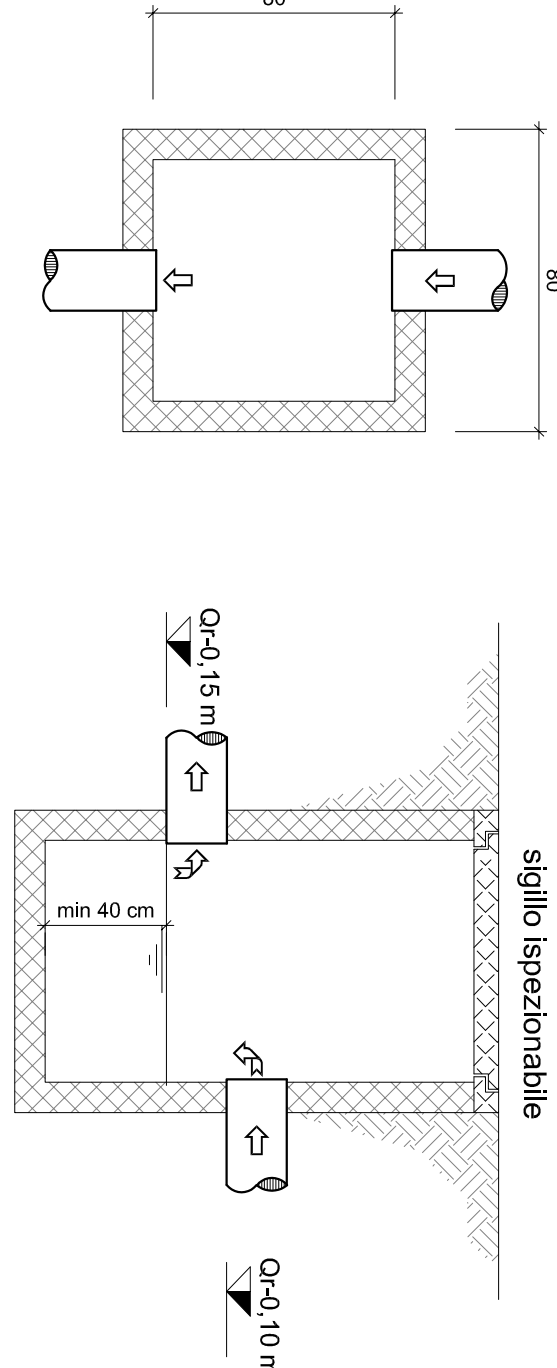


DISOLEATTORE CON FILTRO A COALESCENZA

Particolare costruttivo - non in scala

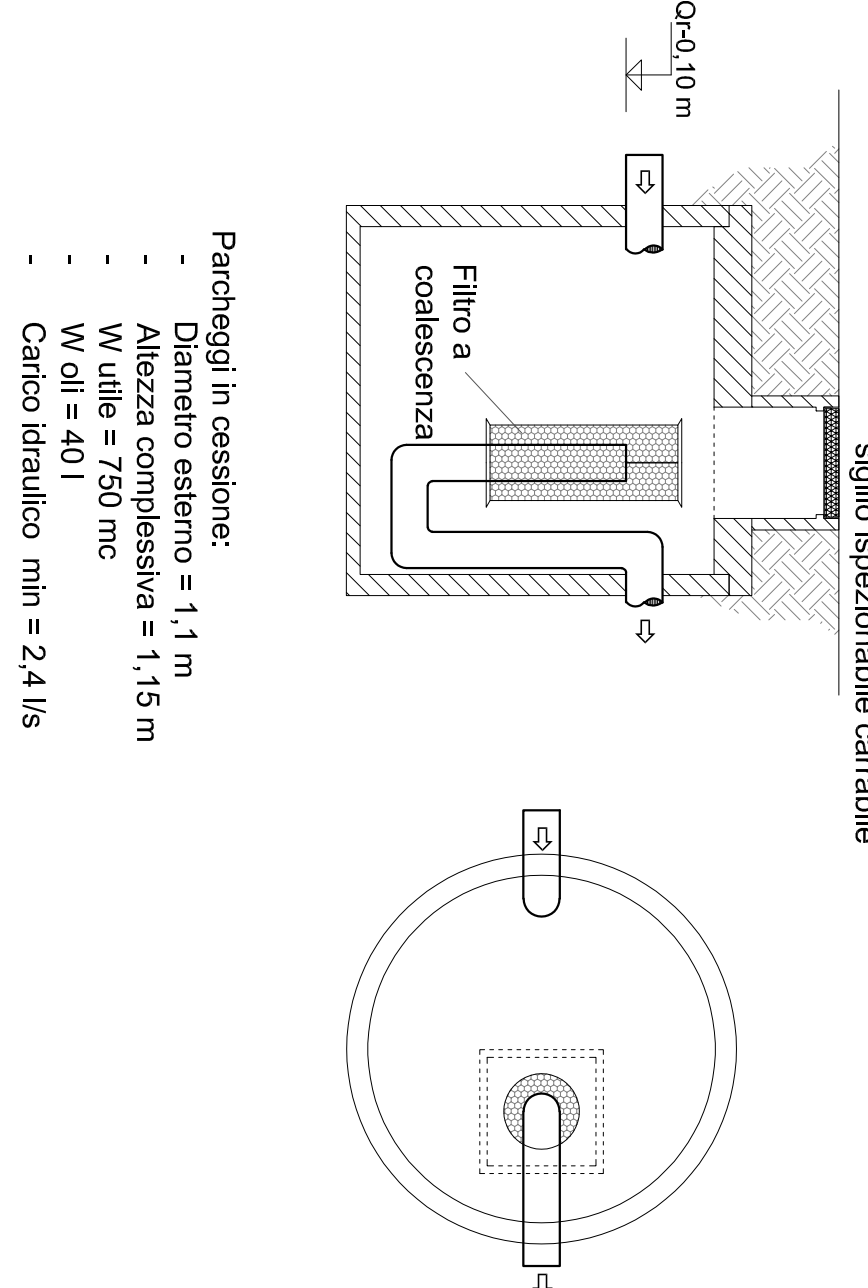


Planimetria e sezione sistema Bypass-Disoleatore-Pozzetto sedimentatore

Particolare costruttivo - non in scala

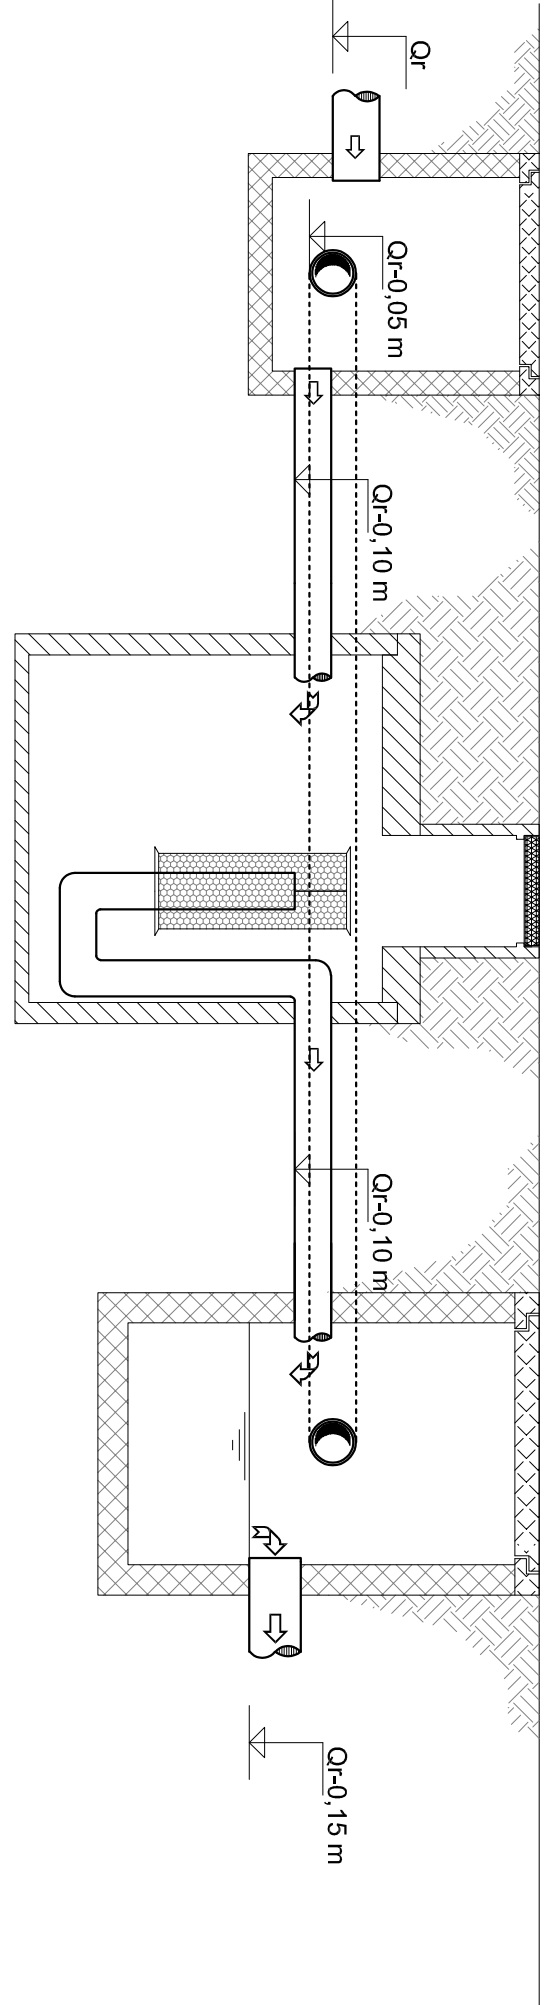

SEZIONE TIPOLOGICA BATTERIA DI POZZI PERGENTI - Parcheggio in cessione


Scala: 1:25 - quota in centimetri

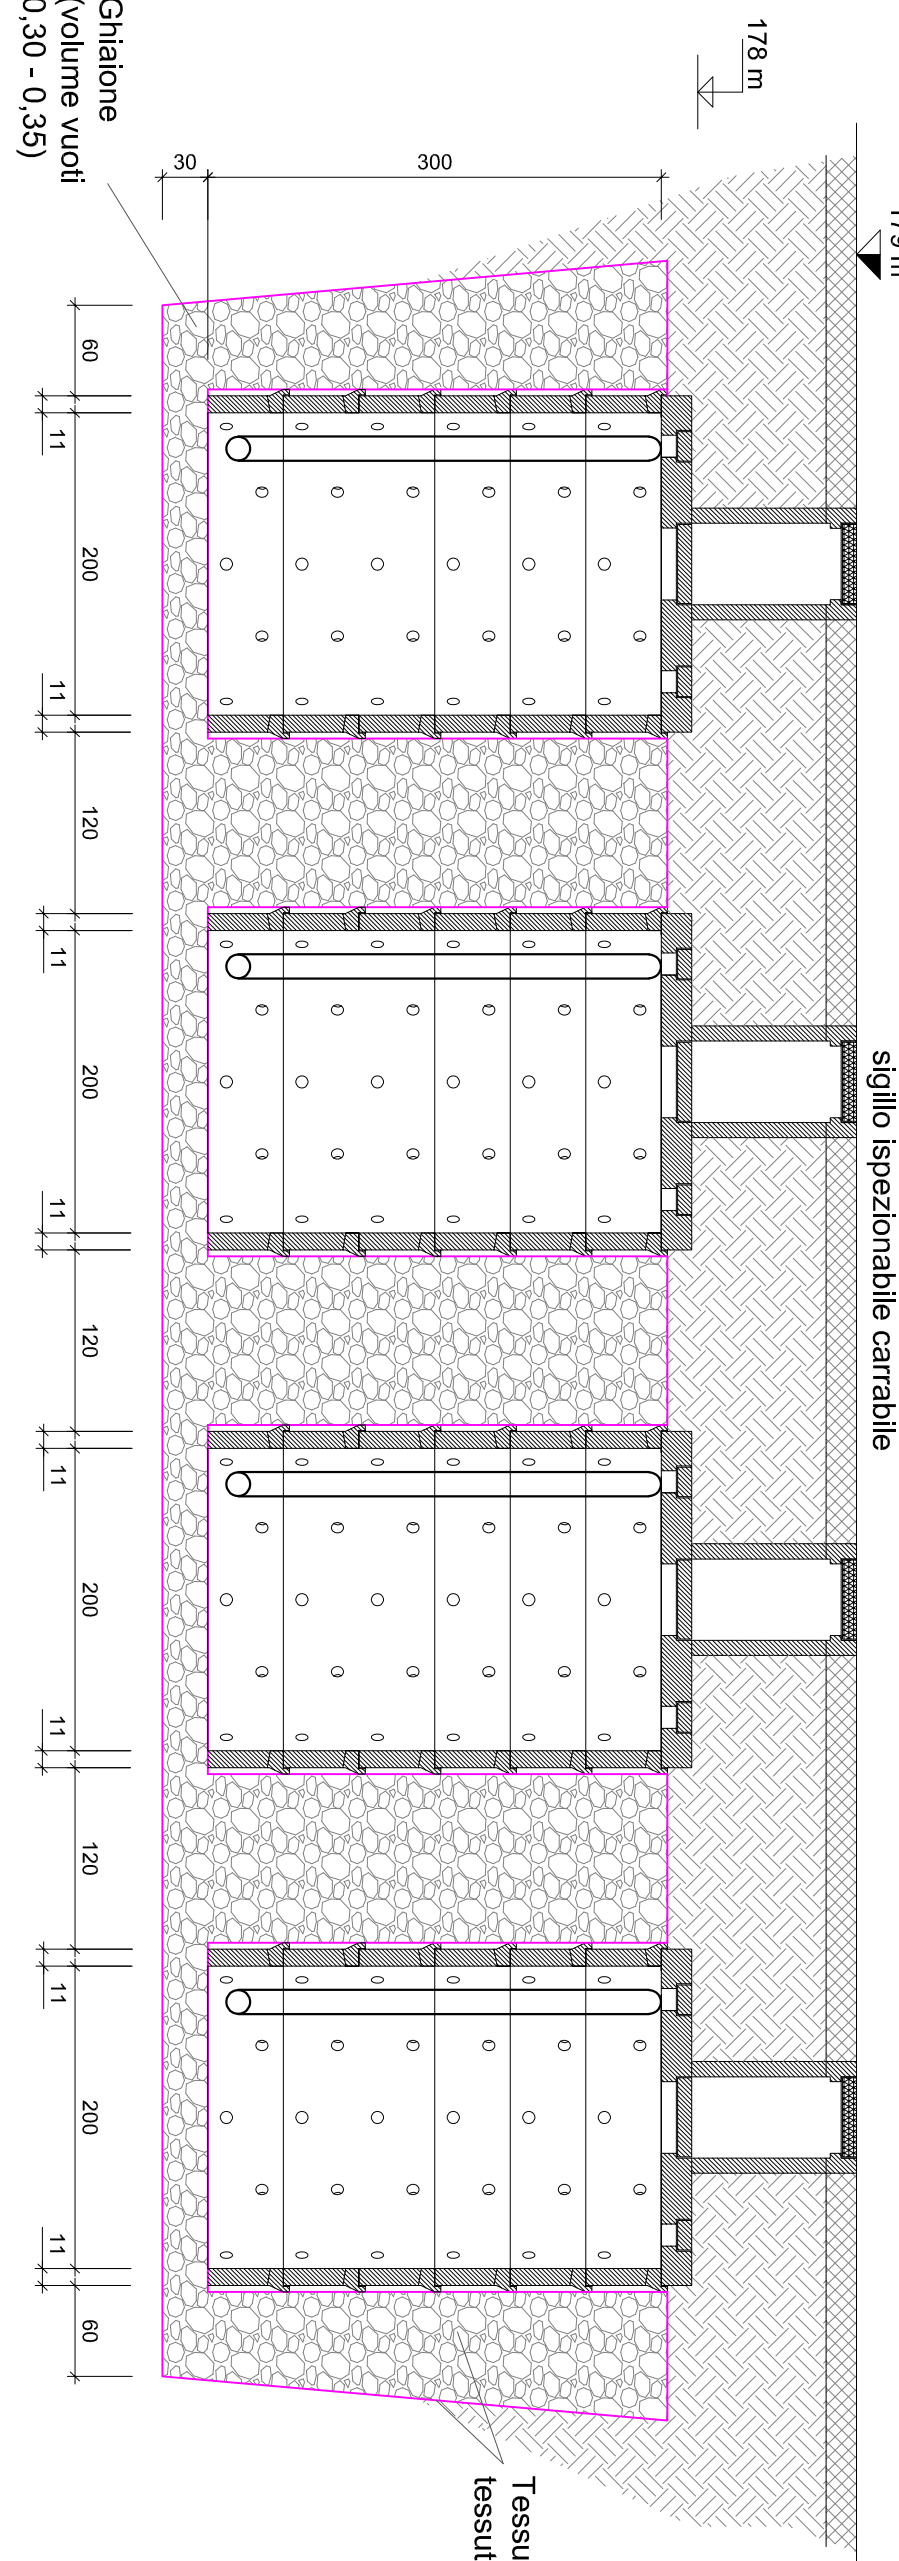

FASI REALIZZATIVE

- 1) Effettuare lo scavo secondo indicata misura
- 2) Posare il tessuto non tessuto, posare gli anelli prefabbricati
SUPERFICIE DI INFILTRAZIONE = 40 mq
PORTATA INFILTRATA = 2,9 l/s
INVASO COMPLESSIVO = 66 mc

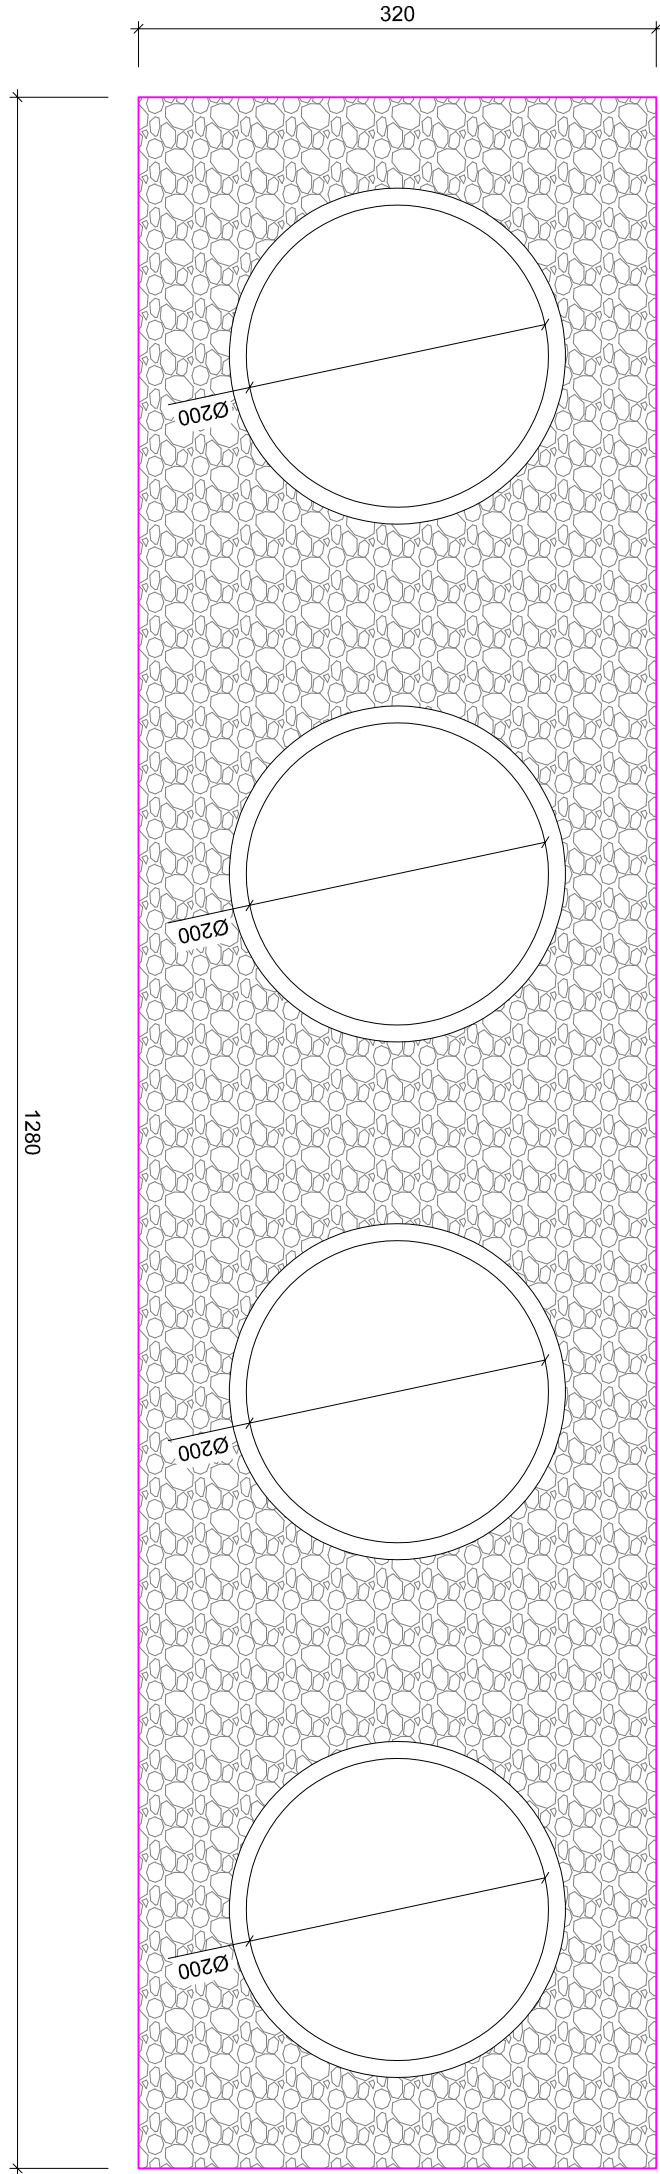

Megg Reoco S.r.l.

Comune di Carbagnate Milanese (MI)

VARIANTE PUNTUALE DEL PGT -AREA PE4
PROGETTO DI FATTIBILITÀ TECNICA ED ECONOMICA

PROGETTO DI INVARIANZA IDRAULICA

Strade e aree destinate a parcheggio pubblico interne ed esterne al PE4

SUB-AREA 17 - PARCHEGGIO CHIESA BARIANA
Planimetrie, sezioni e particolari costruttivi

TAVOLA 7

SCALA 1:100

Data: Giugno 2026

Progettazione: Ing. Roberto M. Rossi

Studio: Consulenza Ambientale - Assistenza a Lungo Termine
Via S. Maria, 11 - 20121 Milano - Tel. 02/58100111 - Fax 02/58100112
E-mail: info@consulenzaambientale.it - Web: www.consulenzaambientale.it