


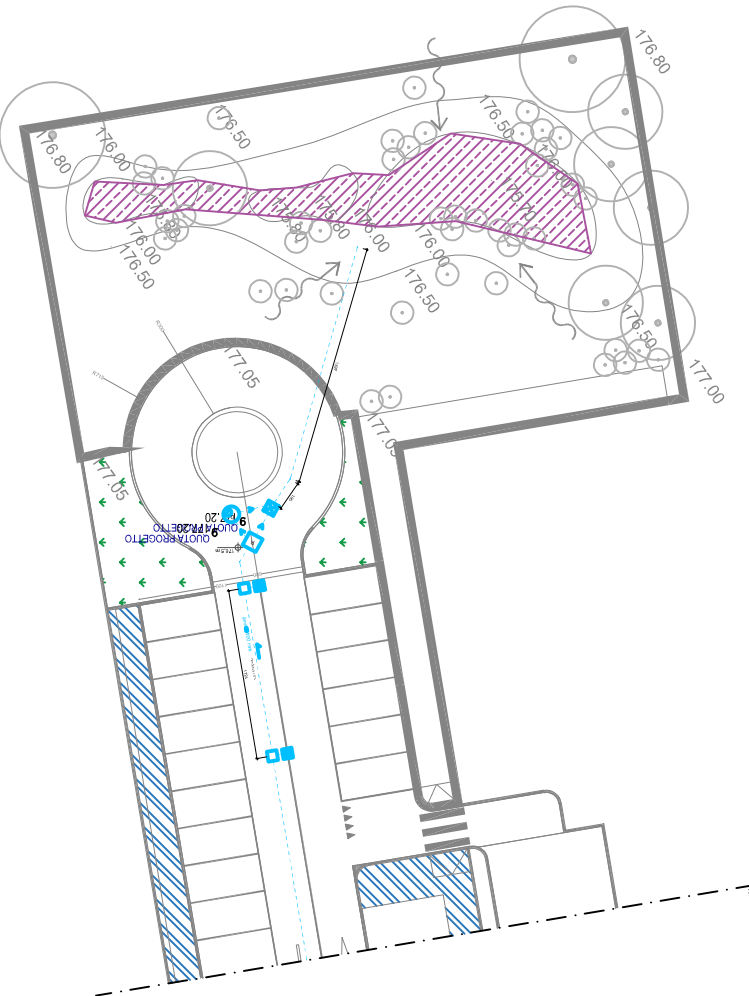


LEGENDA

- RETE ACQUE METEORICHE IN PROGETTO (VEDI LEGGEND)
- QUOTE ALTIMETRICHE RETE ACQUE FONDO TUBO / PROZETTO ECO...
- QUOTE ALTIMETRICHE PIANO CAMPAGNA

- PROZETTO DI IRRADIAZIONE / DENSAZIONE - 50000 cm
- CANTINA PER PARCHI ACQUE METEORICHE SUPERFICIALI
- DISCARTORE CON FILTRO A COALESCENZA
- PROZETTO DI RIPARTIZIONE 60000 cm
- PROZETTO DI SEPARAZIONE E PRELIEVO CAMMINI 50000 cm
- POZZO PENDENTE Ø 200 cm

- AREE NON COSESTI AL CALCOLO INVARIANZA
- VERDE NON COLETTATO
- SUPERFICIE DRENIO SUACINO DI INFRASTRUTTORE

PROPOSTA LIMITE NUOVA FASCE DI RISERVO - PIANO n.6

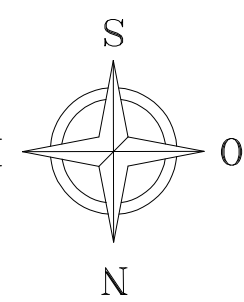

Megg Reoco S.r.l.

Comune di Carbagrate Milanese (MI)
VARIANTE PUNTUALE DEL PGT - AREA PE4
PROGETTO DI FATTIBILITÀ TECNICA ED ECONOMICA
PROGETTO DI INVARIANZA IDRAULICA
di servizi del R.G. 7/2017 S.A.L.
Strade e aree destinate a parcheggio pubblico interne ed esterne al P4

PLANIMETRIA GENERALE
RETE ACQUE METEORICHE

TAVOLA 1

SCALA 1:500

Data: Giugno 2026

Progettazione: [blank]

Autore: [blank]

Verifica: [blank]

Approvazione: [blank]