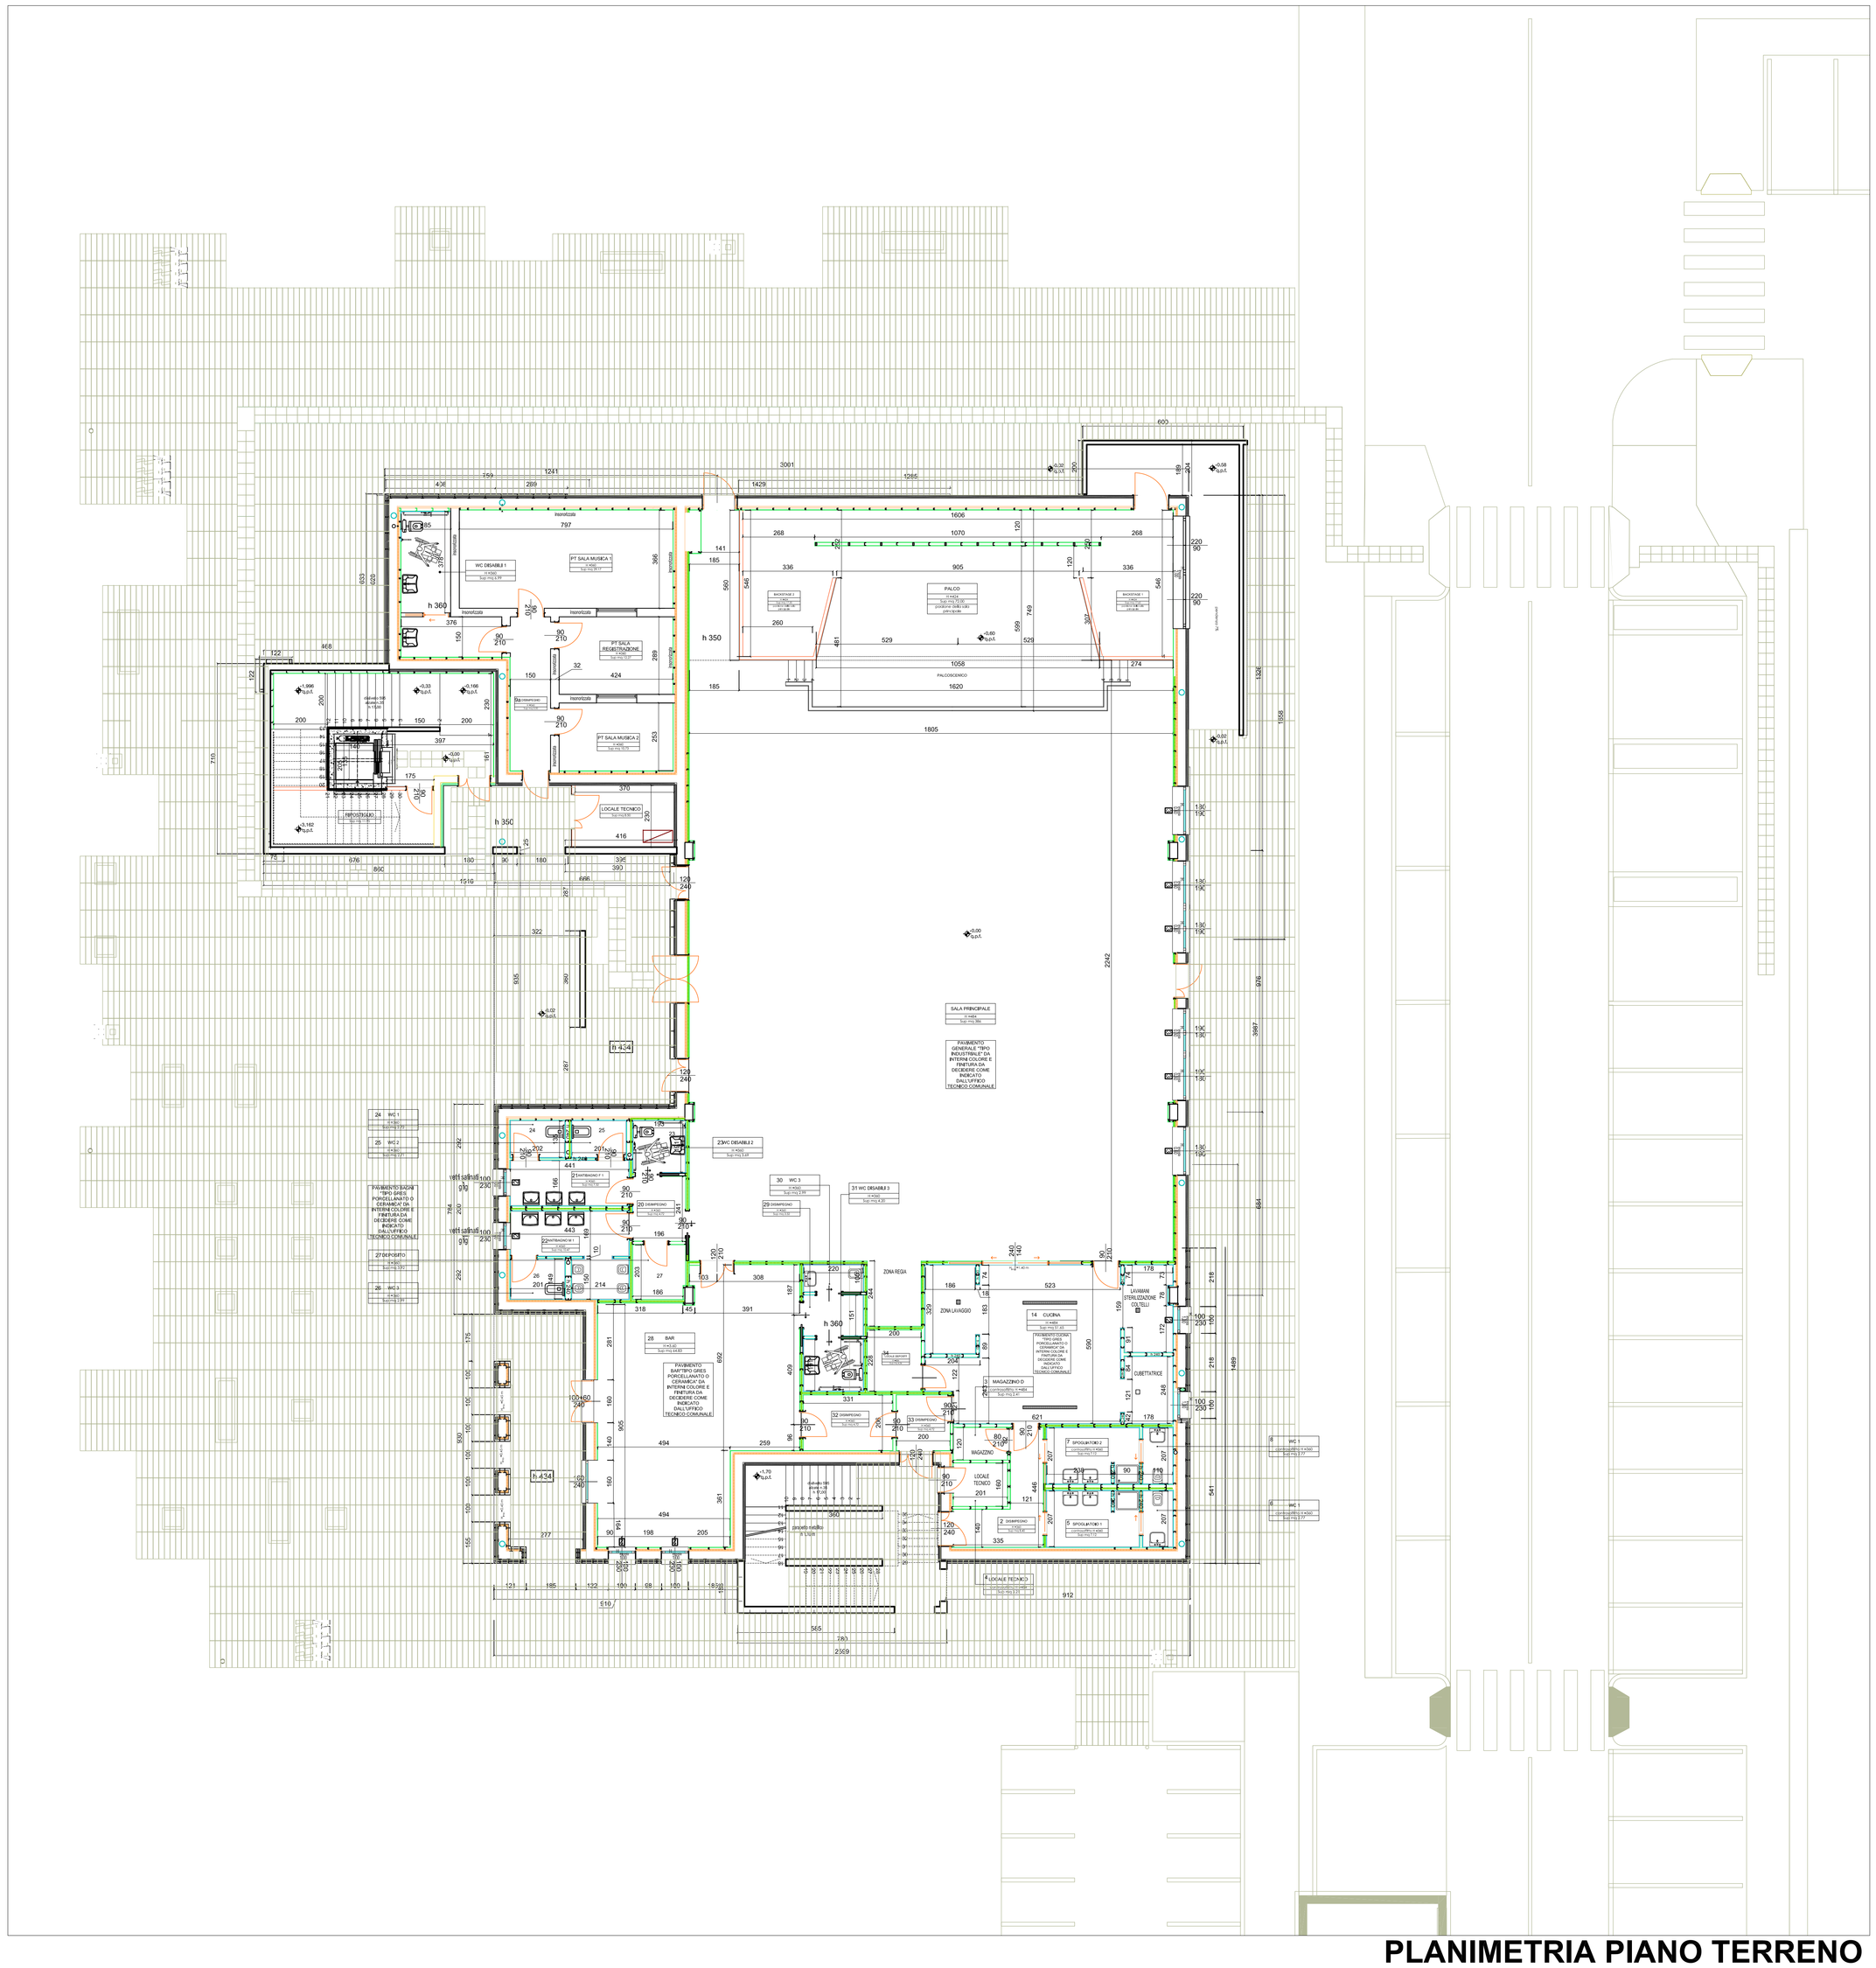

PLANIMETRIA PIANO TERRENO

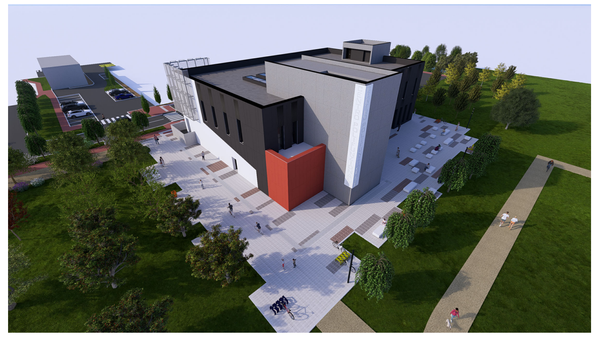

"PARTICOLARI COSTRUTTIVI ED IMMAGINI SONO PURAMENTE INDICATIVI"

CODICE COMMESSA	LOTTO	FASE	CODICE ELABORATO	REVISIONE
76.2.10	0.02	01	02.00.ARCH.02	00

CODICE CUP	CODICE CIG
00000000	000000000

COMUNE DI GARBAGNATE MILANESE

PROGETTO DI FATTIBILITA' TECNICO ECONOMICA

CENTRO POLIFUNZIONALE

OPERE STANDARD ESTERNA ALL' AREA PE4

PIANTA PIANO TERRENO - RENDERING

PROPRIETA'
MEGG REOCO Srl

PROGETTAZIONE ARCHITETTONICA ED URBANISTICA
Arch. L.MARCO PREATONI

PROGETTISTI RESPONSABILI DELLE PRESTAZIONI SPECIALISTICHE

PROGETTO OPERE STRUTTURALI **Ing. IORIO - STUDIO SIO**	PROGETTO IMPIANTI MECCANICI ELETTRICI E SPECIALI PROGETTO PREVENZIONE INCENDI **Ing. GHILARDI - STUDIO ING**
PROGETTO ILLUMINOTECNICO **Ing. GHILARDI - STUDIO ING**	RILIEVI E COMPUTI **Arch. MERONI ADELE**
COORDINATORE DELLA SICUREZZA IN FASE DI PROGETTAZIONE **Arch. GERLETTI LUCIANA**	RESPONSABILE DELLA RELAZIONE SUI REQUISITI ACUSTICI **Ing. LUINETTI - STUDIO LUINETTI**
GEOLOGO e PROGETTO INVARIANZA IDRAULICA **Dott. Geol. LATEGANA**	ESPERTO SUGLI ASPETTI ENERGETICI, AMBIENTALI E CAM **Ing. GHILARDI - STUDIO ING**

RUP DIRETTORE DEL SETTORE PIANIFICAZIONE URBANISTICA	IDENTIFICATIVO FILE	SCALA
Ing. VIOLA MARCO	13.Progetto DEFINITIVO	1:100

DESCRIZIONE	REDATTO	VERIFICATO	APPROVATO	DATA

Questo documento non potrà essere copiato, riprodotto o altrimenti pubblicato in tutto o in parte senza il consenso scritto da parte della proprietà