

 
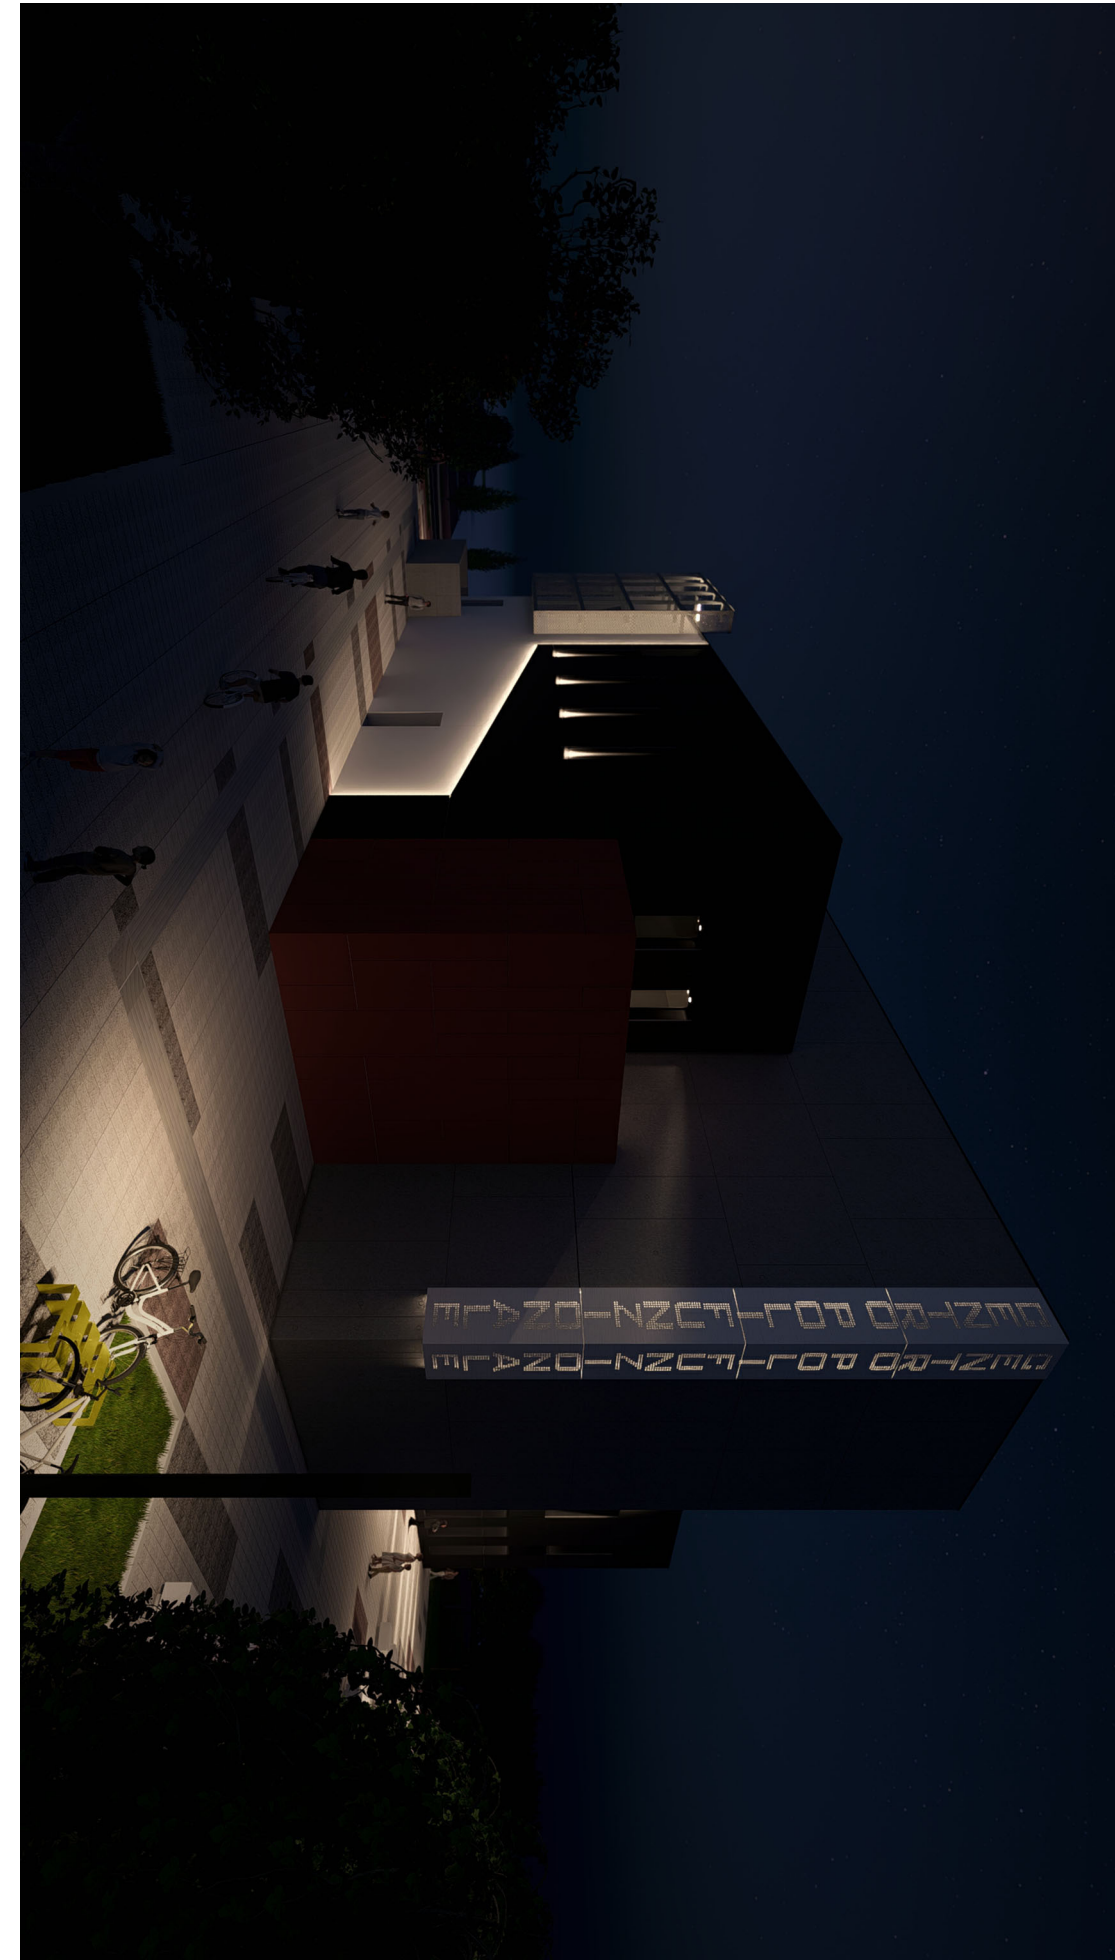
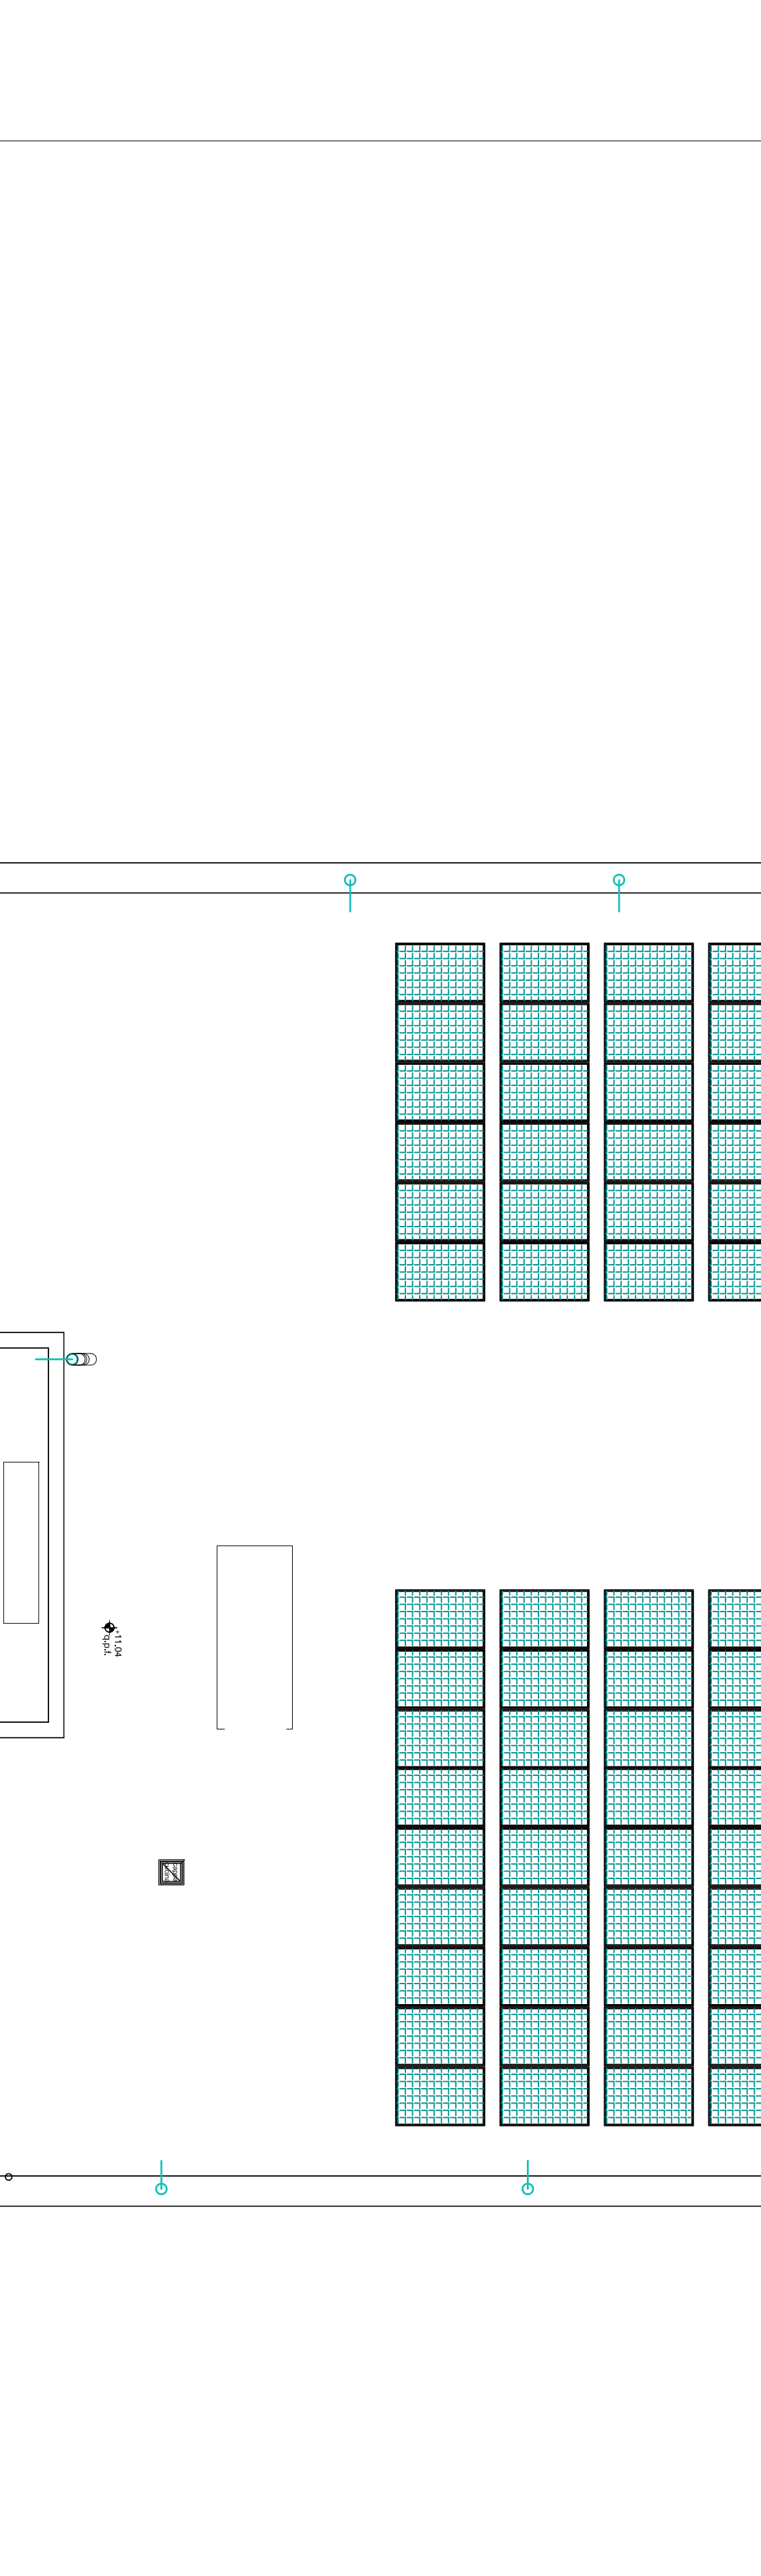
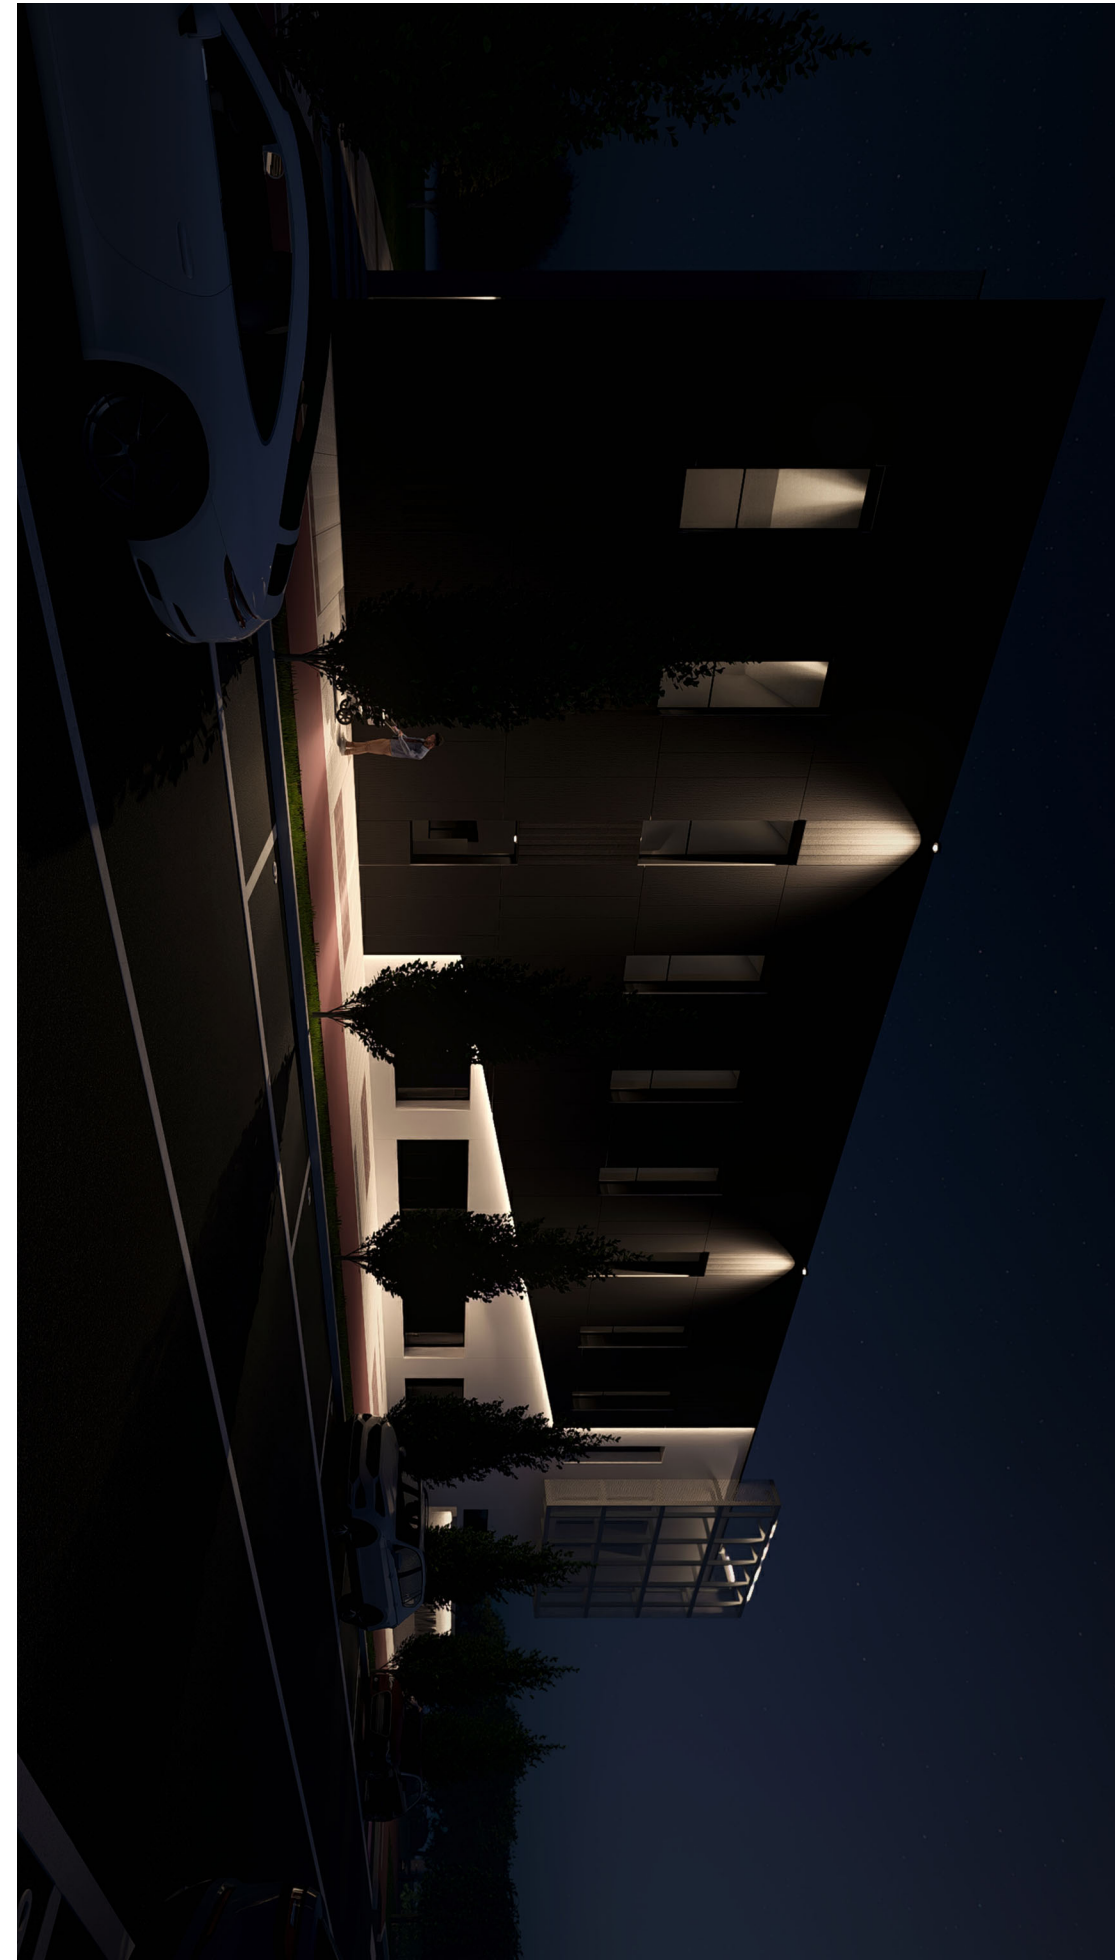
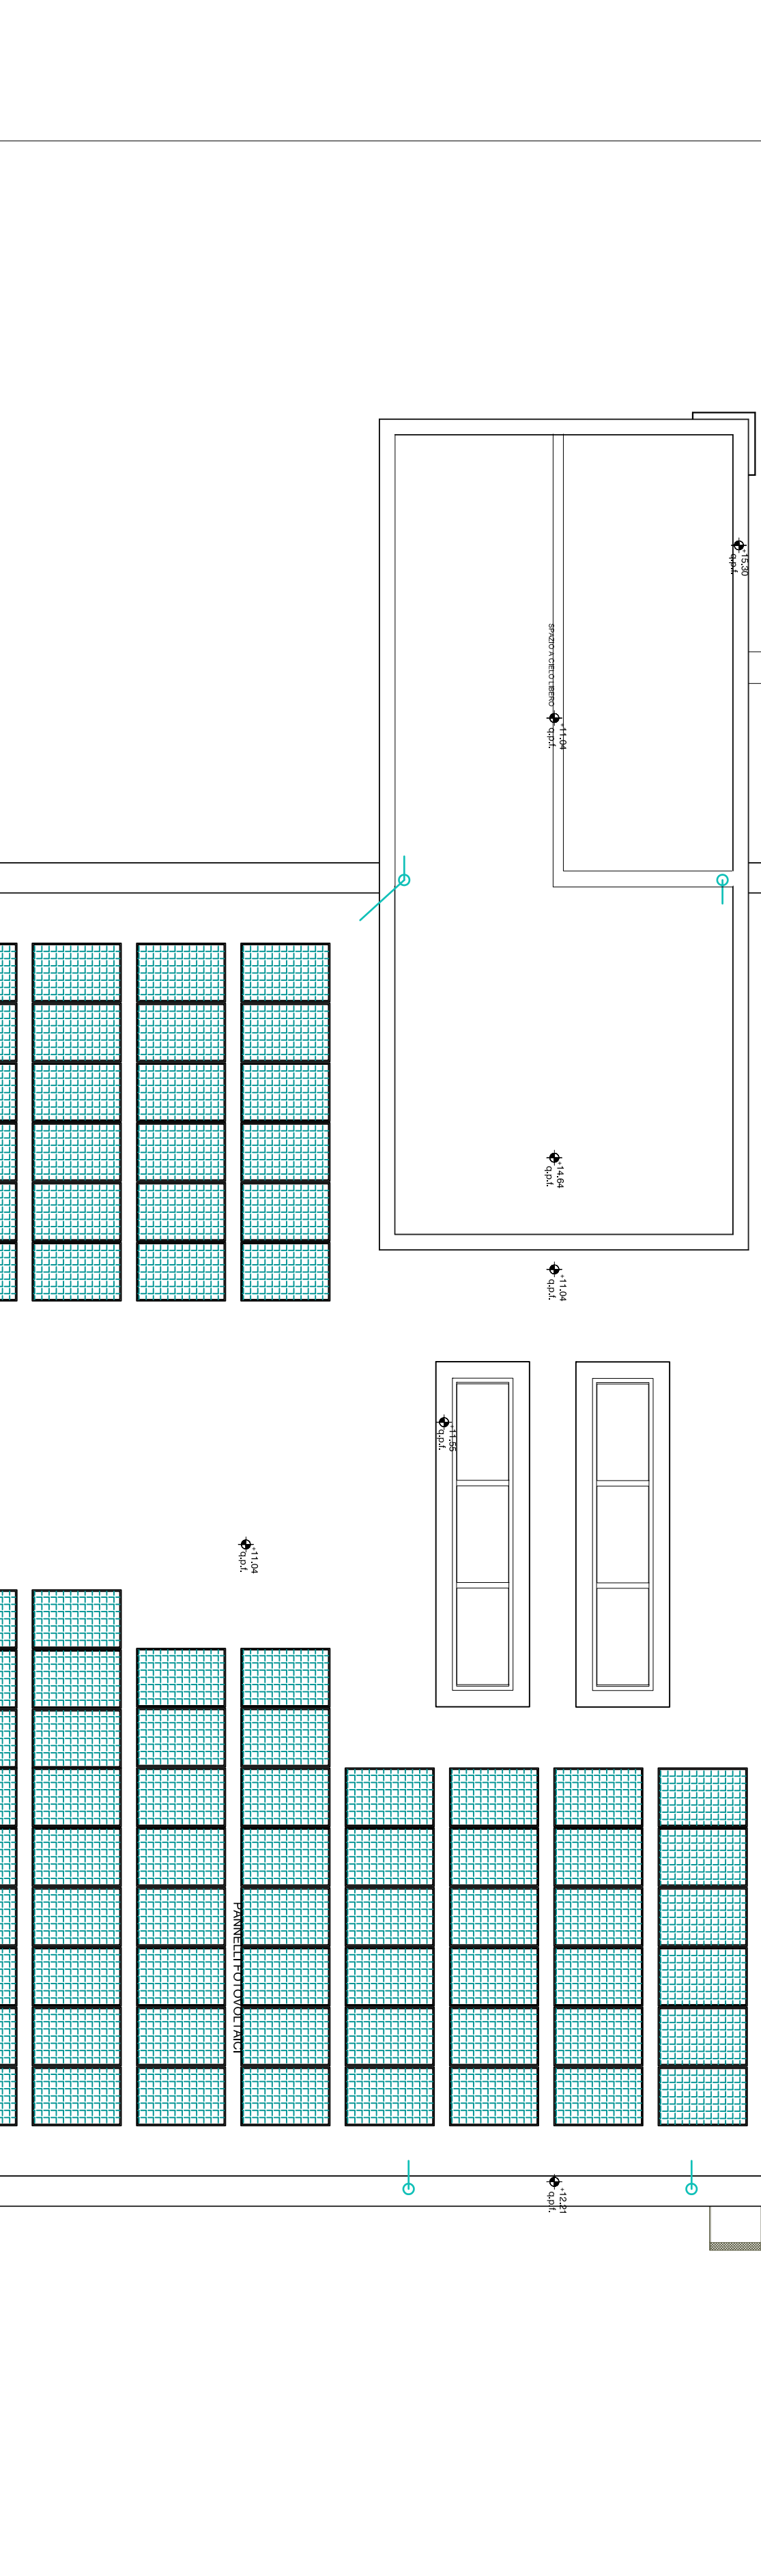
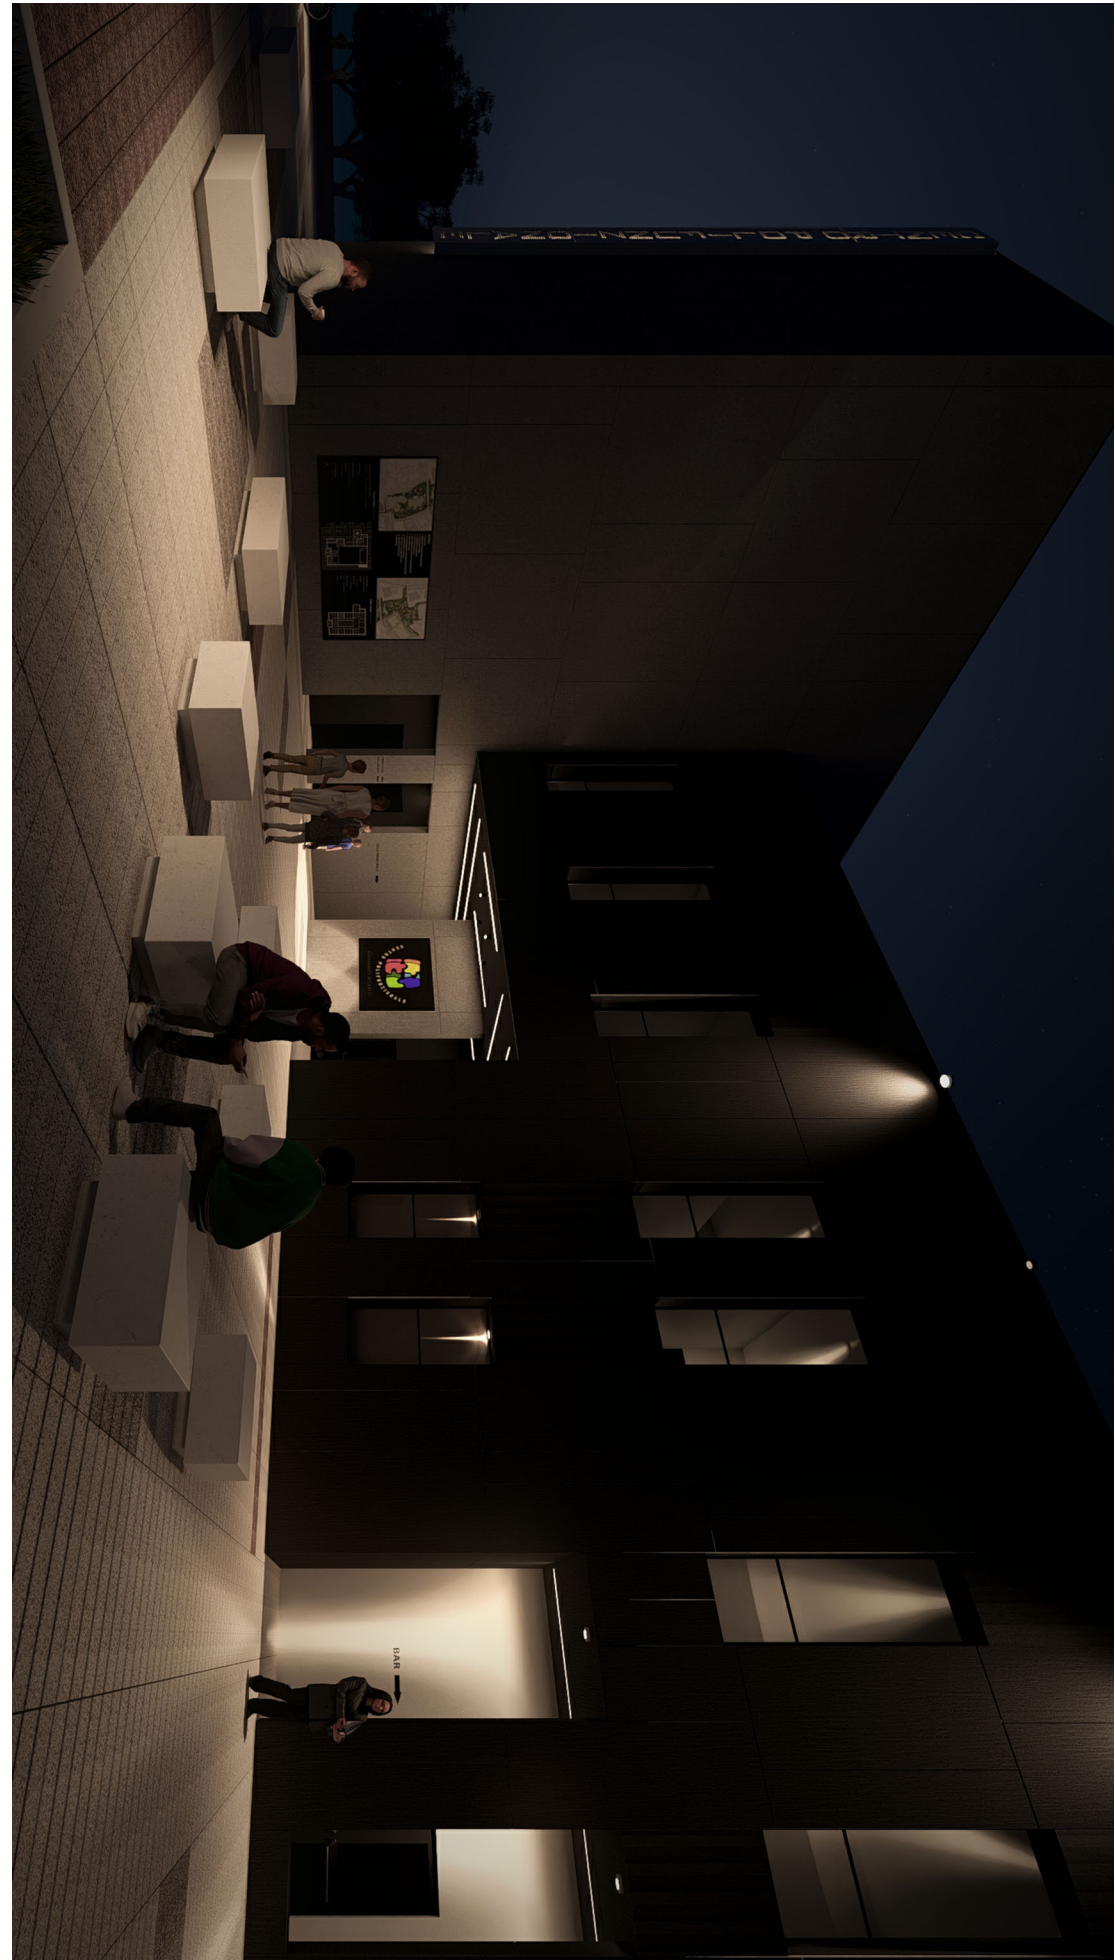
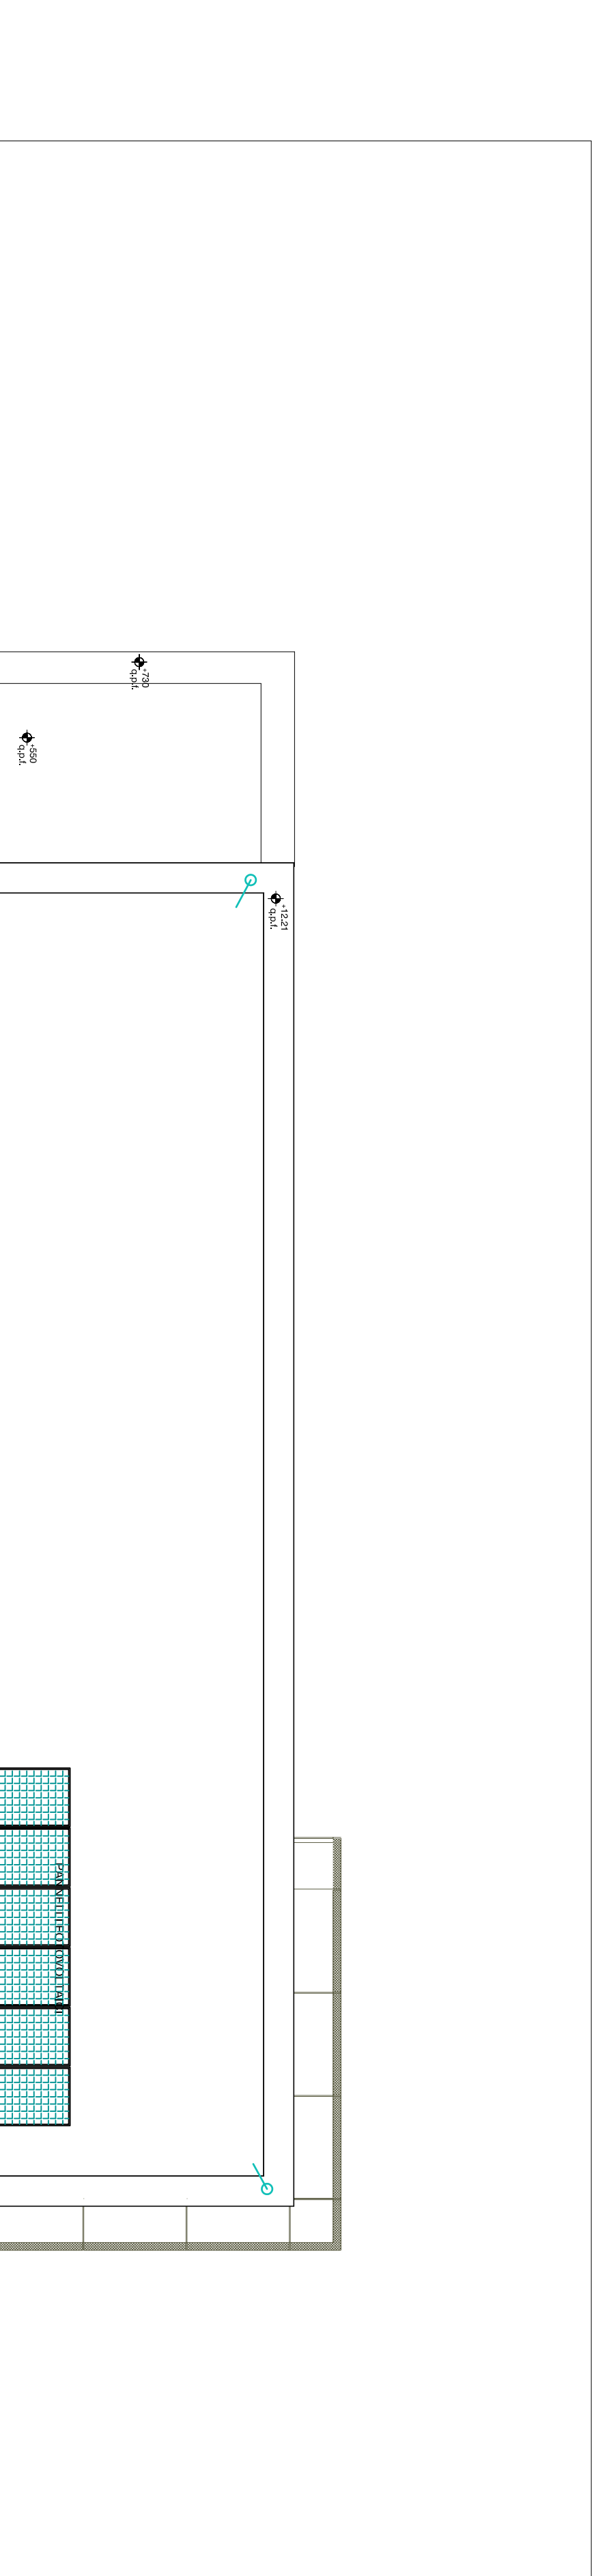
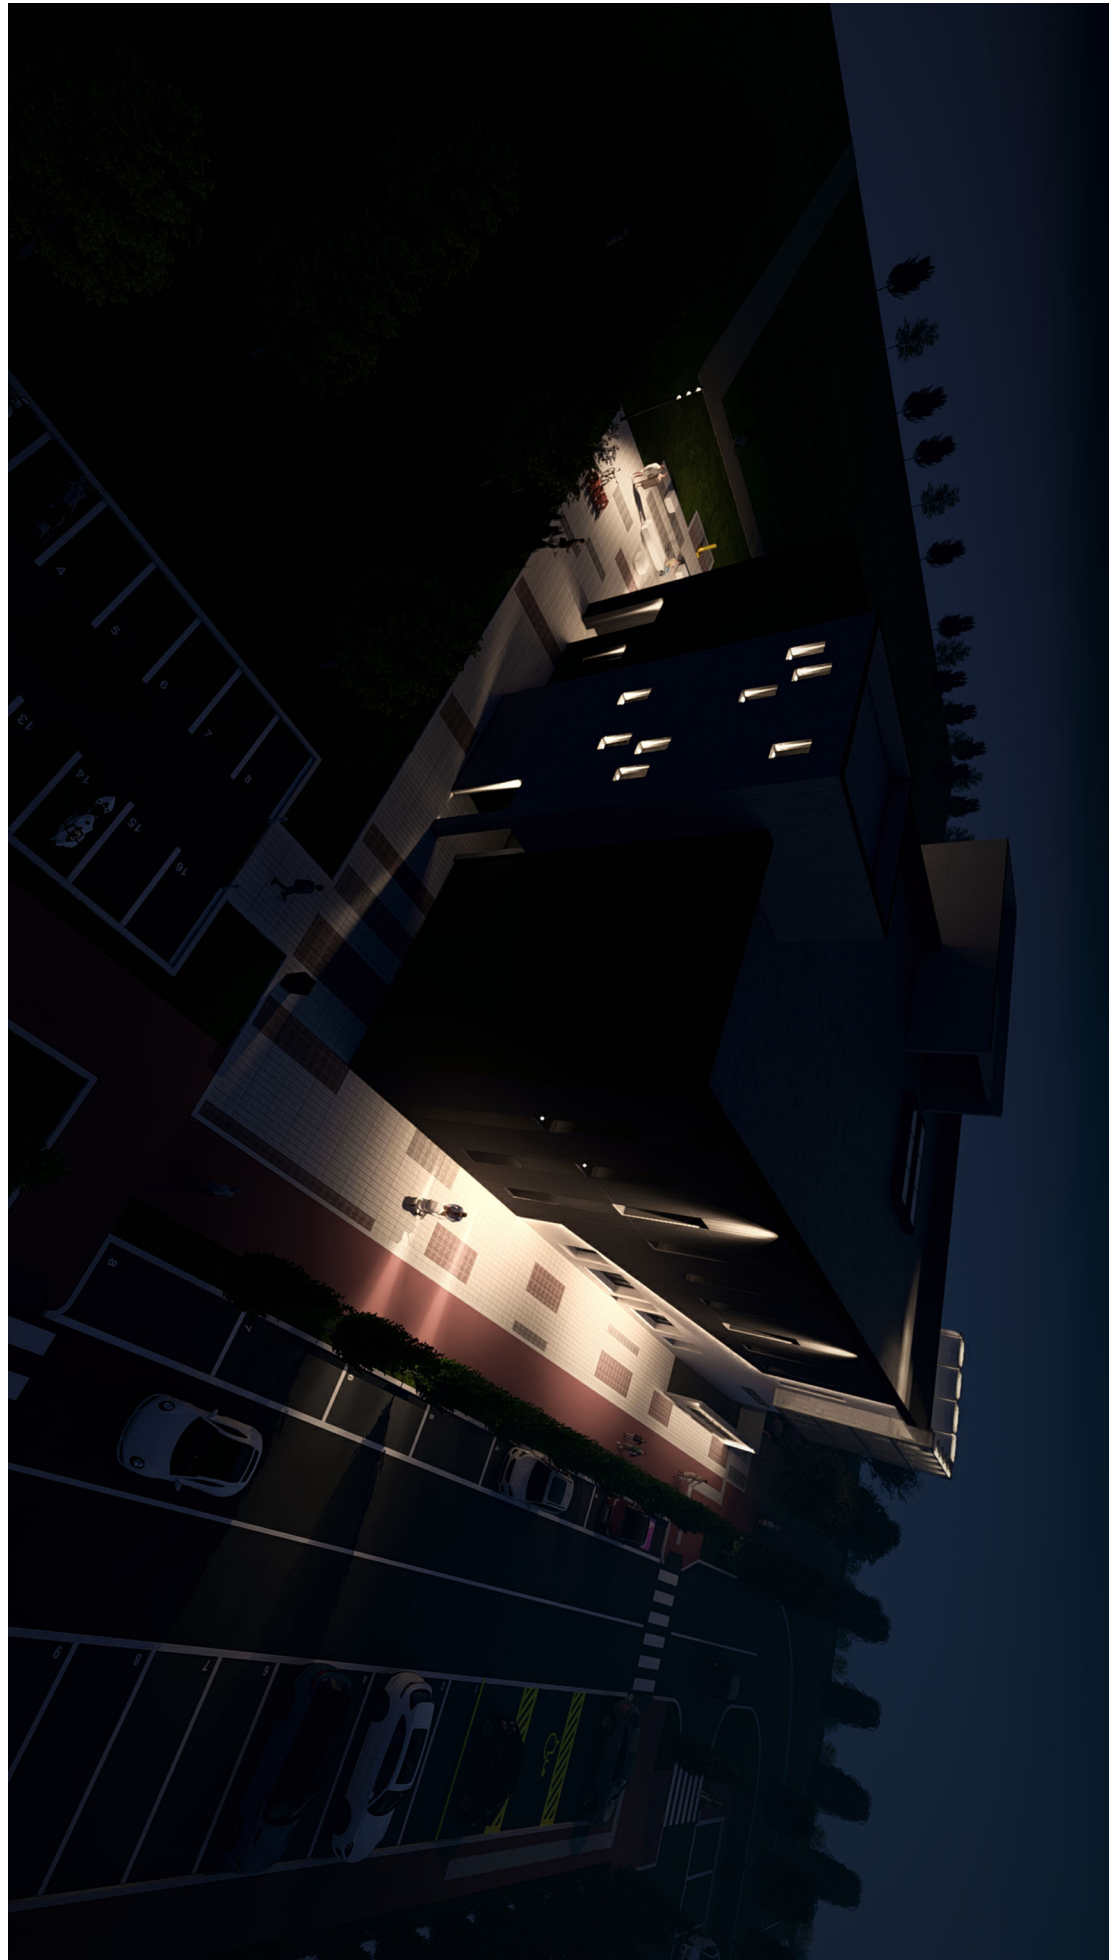
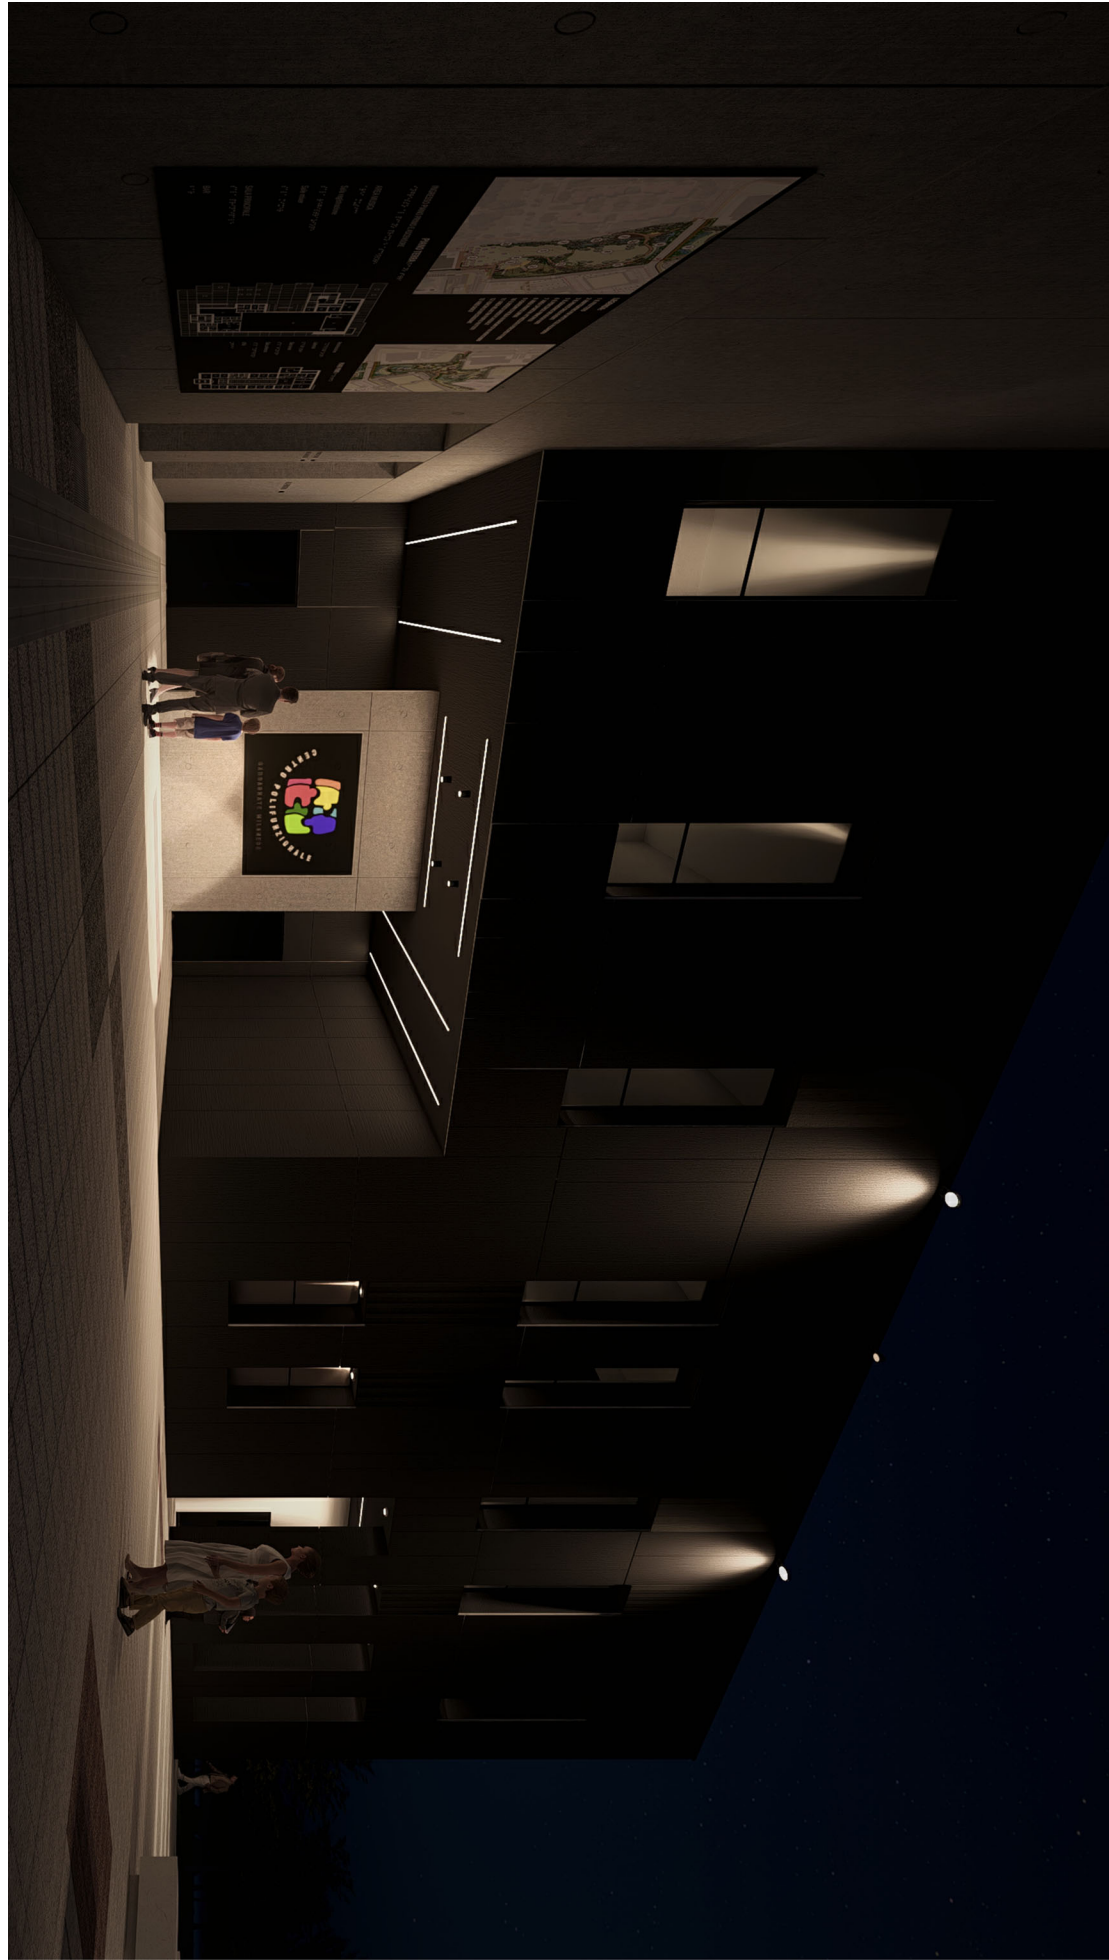


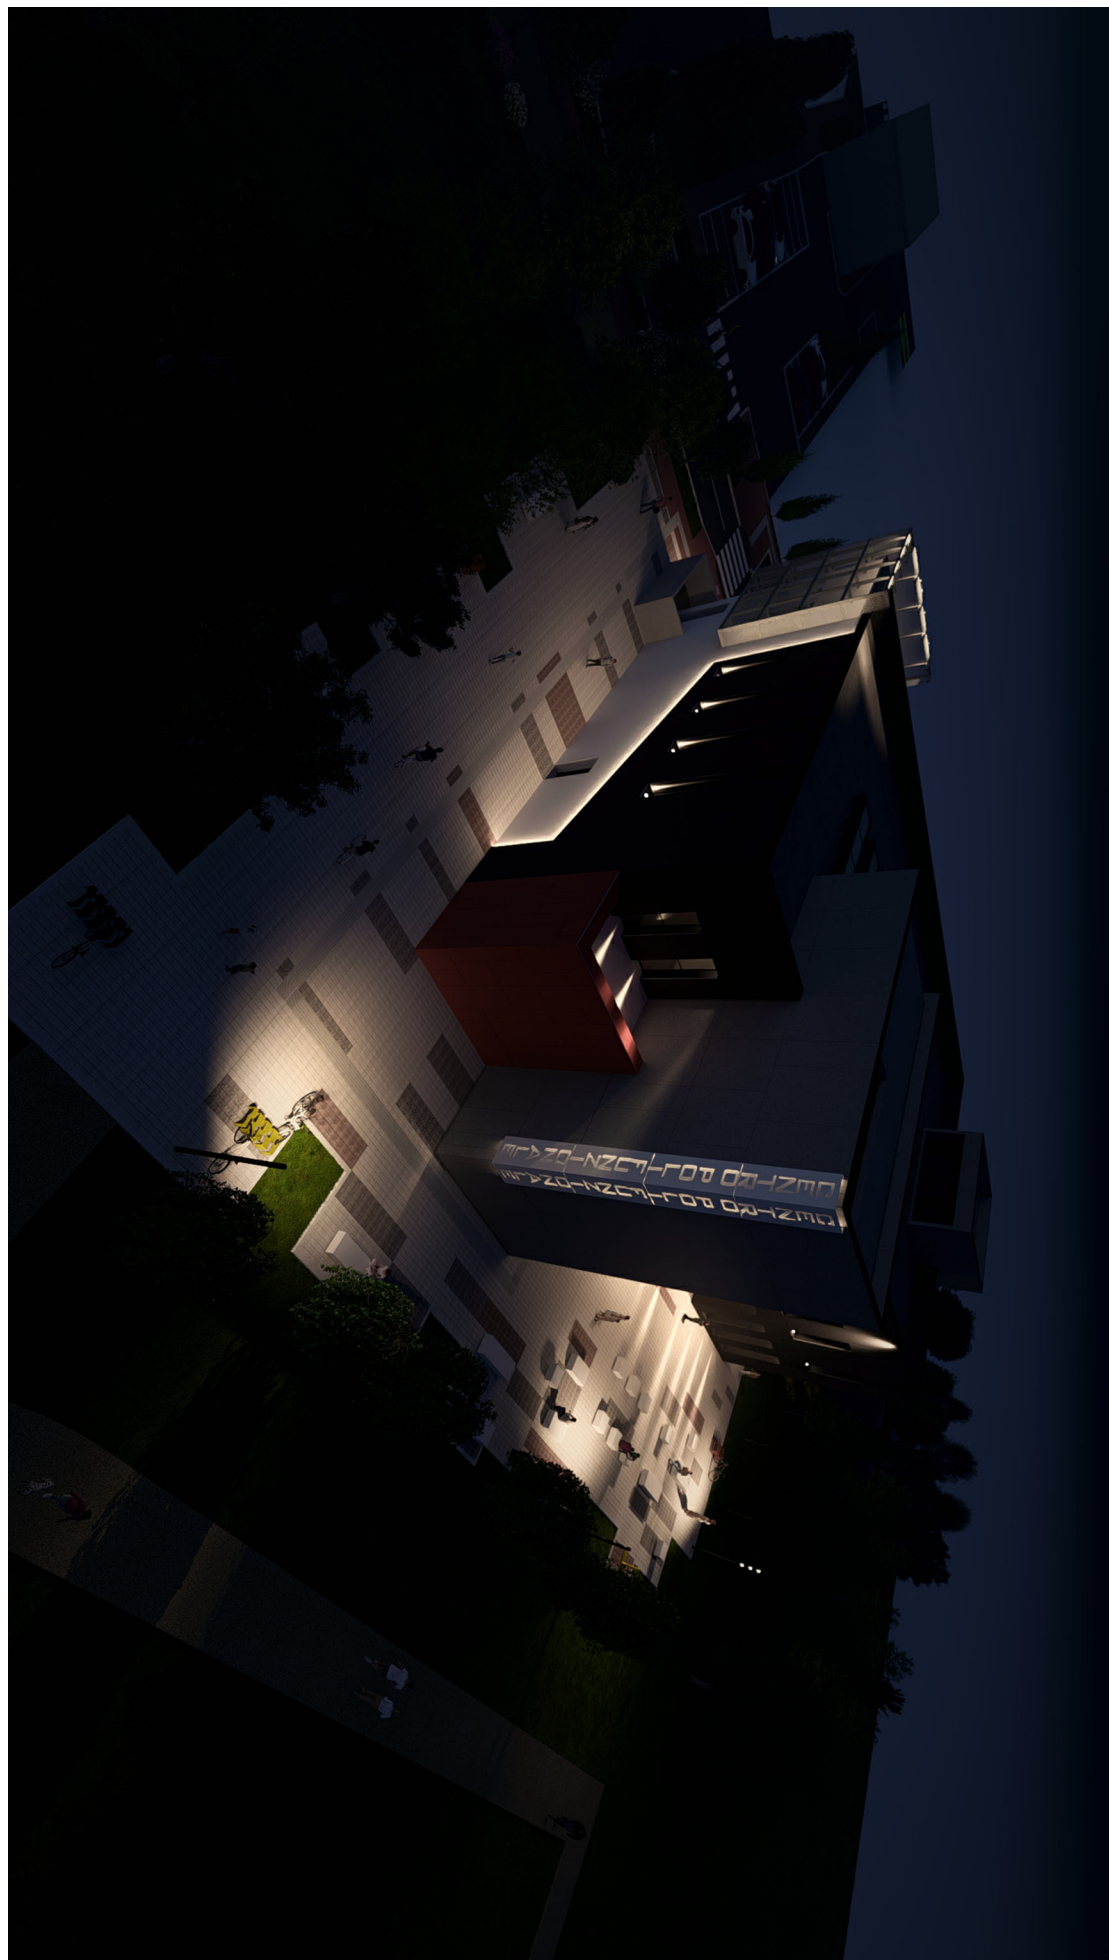

PLANIMETRIA PIANO COPERTURA

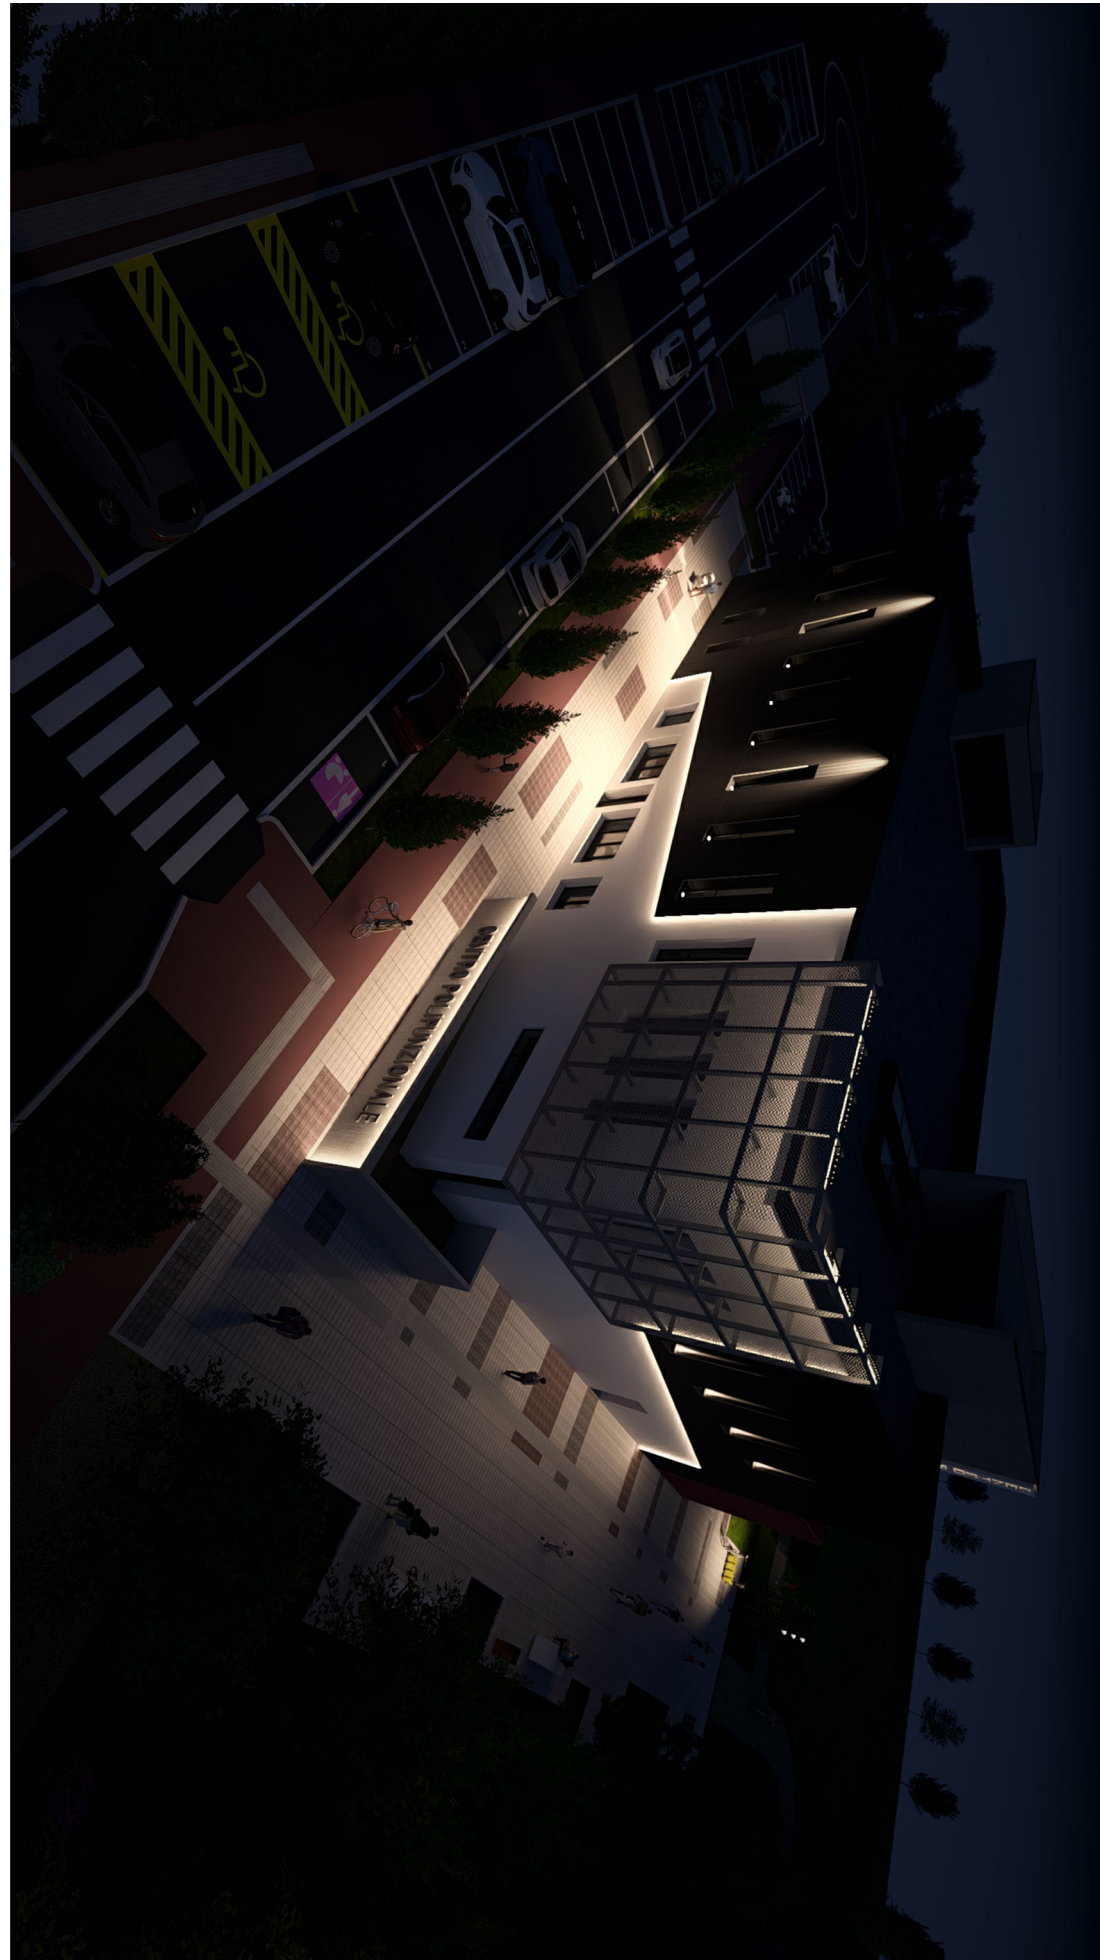

PARTICOLARI COSTRUTTIVI ED IMMAGINI SONO PURAMENTE INDICATIVI

CODICE COMMITTA	76.2.10	LOTTO	0.02	FASE	01	CODICE ARCHIT.04	02.00	REVISIONE	00
CODICE CUP	00000000	CODICE CIG	00000000						

COMUNE DI GARBAGNATE MILANESE

PROGETTO DI FATTIBILITA' TECNICO ECONOMICA
CENTRO POLIFUNZIONALE
OPERE STANDARD ESTERNA ALL' AREA PE4

PIANTA PIANO COPERTURA - RENDERING

PROPRIETA'		MEGG RECO SI		PROGETTAZIONE ARCHITETTONICA ED URBANISTICA		Arch. L.MARCO PREATONI	
PROGETTISTI RESPONSABILI DELLE PRESTAZIONI SPECIFICATE		PROGETTO OPERE STRUTTURALI		PROGETTO PRELIMINARE E SPECIFICAZIONI		Ing. GILILARDI - STUDIO ING	
PROGETTO ILLUMINOTECNICO		Ing. IORIO - STUDIO SIO		PROGETTO PREVENZIONE INCENDI		Ing. GILILARDI - STUDIO ING	
Ing. GILILARDI - STUDIO ING		RILEVATI E COMPITI		Arch. MERONI ADELE			
COORDINATORE DELLA SICUREZZA IN FASE DI PROGETTAZIONE		Ing. LUNETTI - STUDIO LUNETTI		RESPONSABILE DELLA RELAZIONE SUI REQUISITI ACUSTICI		Ing. LUNETTI - STUDIO LUNETTI	
GEOLOGO o PROGETTO INVASIVITA' BRULICA		Ing. GILILARDI - STUDIO ING		ESPERTO SUGLI ASPETTI ENERGETICI, AMBIENTALI E CSM		Ing. GILILARDI - STUDIO ING	
Dot. Geol. LATEGANA							
RUP DIRETTORE DEL SETTORE PIANIFICAZIONE URBANISTICA		Ing. VIOLA MARCO		IDENTIFICATIVO FILE		SCALA	
				13 Progetto DEFINITIVO		1:100	
DESCRIZIONE		REDATTO		VERIFICATO		APPROVATO	
						DATA	

Questo documento non potrà essere copiato, ristampato o altrimenti pubblicato in tutto o in parte senza il consenso scritto dal piano della proprietà