

-----	Area di progetto
▶	Ingressi
+ 179.80	Quote di progetto
=====	Rilevati ed avvallamenti

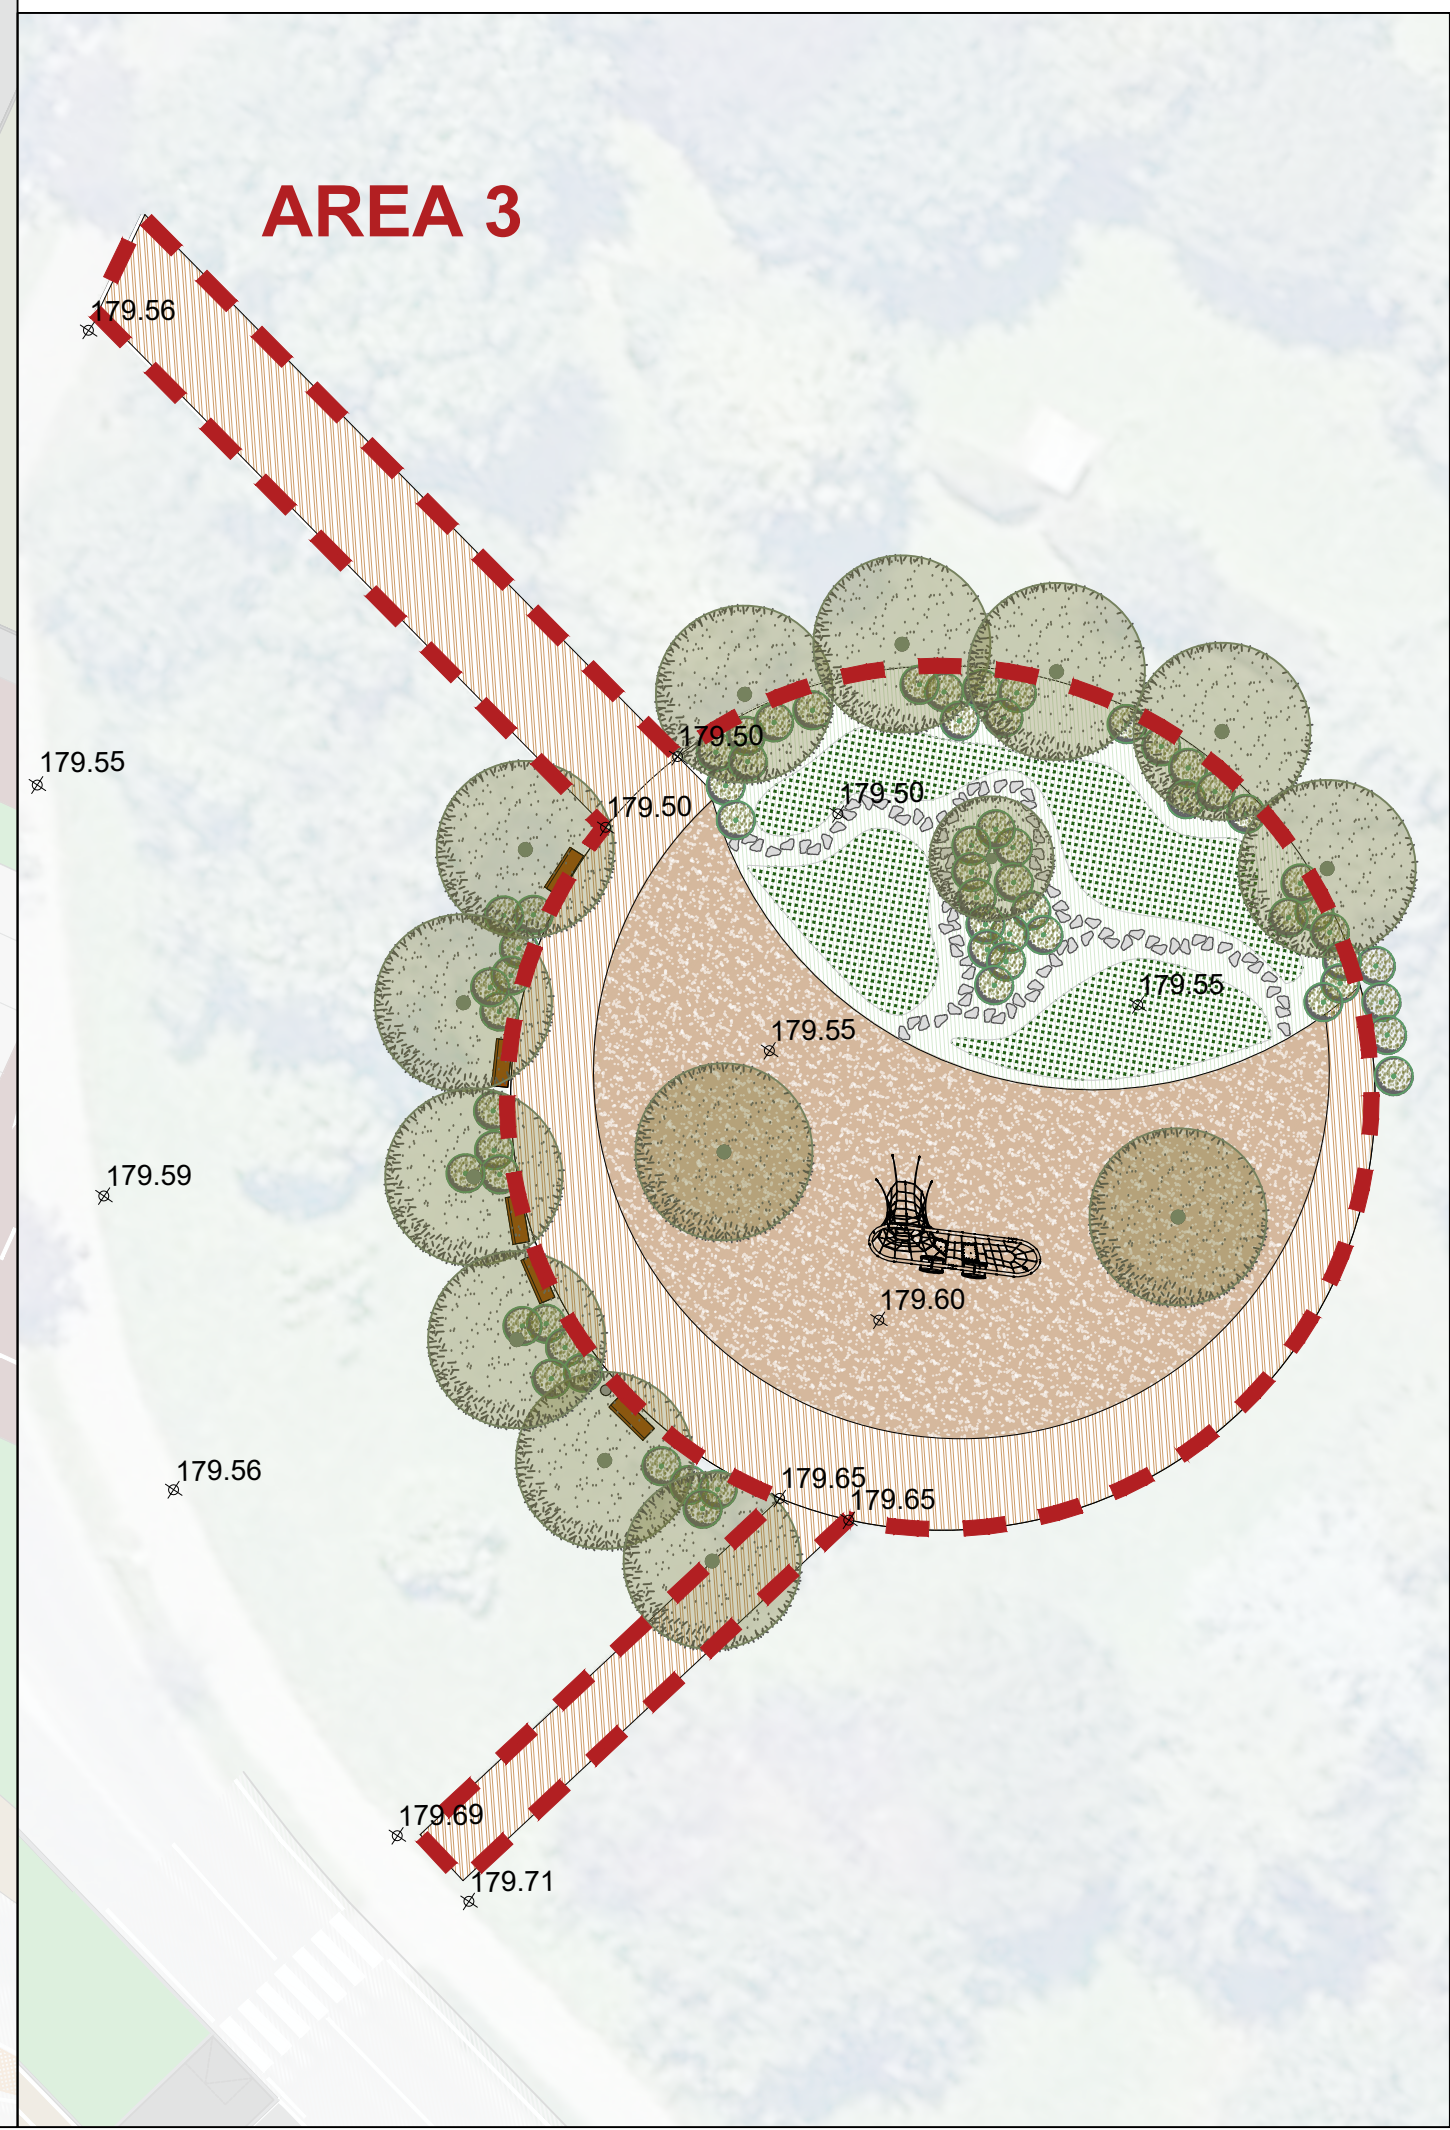
	Alberature di progetto
	Alberature di progetto per formazione del frutteto
	Arbusti di progetto
	Prato tradizionale calpestabile
	Prateria con miscugli di sementi erbacee annuali e perenni spontanee autoctone
	Idrosemina con miscugli di sementi per prati fioriti
	Aluole fiorite con mix di piante erbacee perenni da fiore, graminacee, aromatiche e vegetazione palustre
	Opere di ingegneria naturalistica: gradonata viva con talee di solici arbustivi
	Giardini d'acqua: aree di accumulo e fitodepurazione
	Giardini d'acqua: aree di infiltrazione
	Giardini d'acqua: canale vegetato a collegamento dei bacini
	Bacini di infiltrazione: aree in ghiaia
	Giardino dei nuovi nati: schema distributivo di futuro impianto

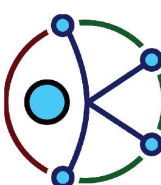
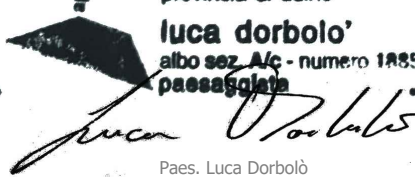
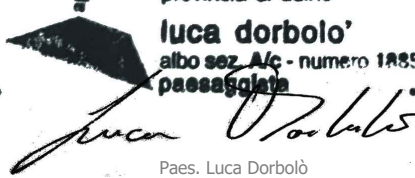
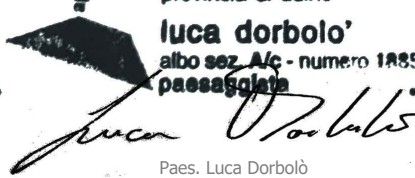
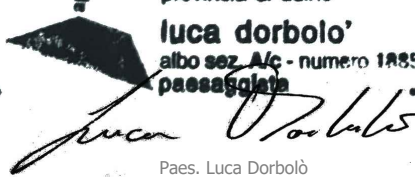
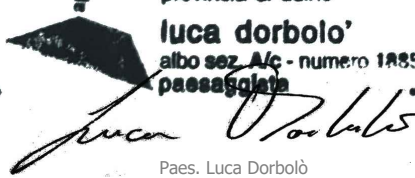
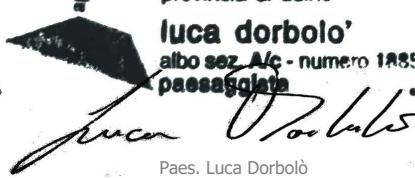
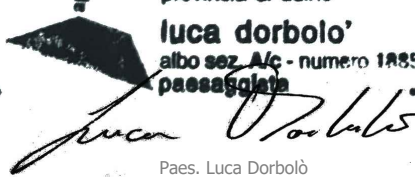
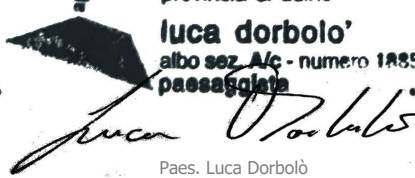
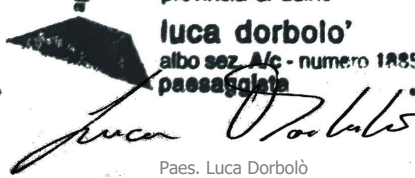
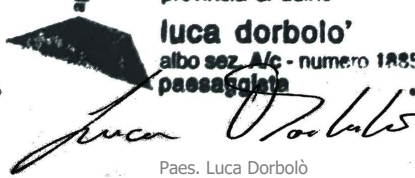
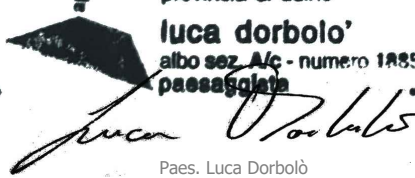
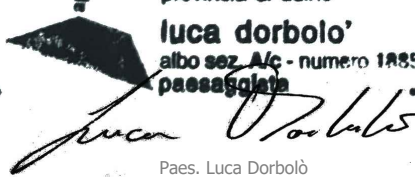
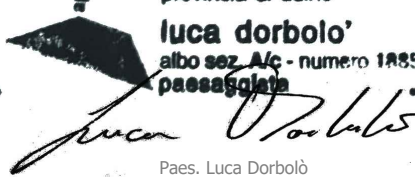
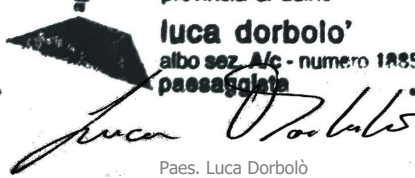
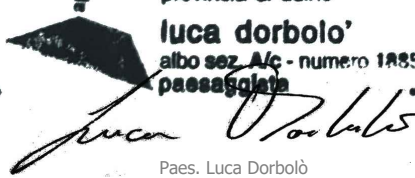
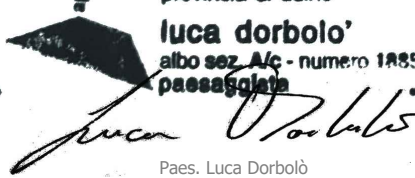
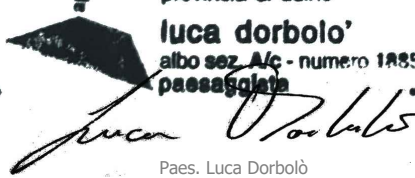
	Pavimentazione in calcestruzzo
	Pavimentazione antirumore in corteccia di conifera
	Pavimentazione in conglomerato drenante per piazzette ed aree di sosta, tratti di percorso
	Pavimentazione antirumore in moduli alveolari in gomma di plastica riciclata
	Percorsi secondari: pavimentazione in lastre di pietra tipo passi perduti

- Video-sorveglianza
- Lampioni

ELEMENTI DI ARREDO			
Numero identificativo dell'elemento specifico, ch. "Book arredi"			
1		Panchina – modello 1	N.30
2		Panchina – modello 2	N.9
3		Chaise longue nell'area relax	N.4
4		Panca circolare	N.1
5		Tavoli panca in legno	N.6
6		Rastrelliera per biciclette	N.6
7		Cestino portarifiuti	N.13
8		Fontanella	N.3
9		Altalena ad amaca	N.3
10		Struttura complessa per arrampicata ed equilibrio	N.1
11		Struttura complessa per arrampicata	N.1
12		Elementi per la discesa: scivolo in acciaio	N.1
13		Elementi per la risalita: arrampicata su pendio	N.12
14		Elementi per la risalita: palo con fune siglata	N.1
15		Elementi per la risalita: scala in pneumatici	12mo
16		Percorso giapponese	N.2
17		Rete di salto ed equilibrio	N.2
18		Trave di equilibrio	N.2
19		Percorso sospeso	N.2
20		Percorso fitness: chest press	N.1
21		Percorso fitness: leg press machine	N.1
22		Percorso fitness: air walker machine	N.1
23		Percorso fitness: ellittica inclusiva	N.1
24		Percorso fitness: hand bike e hai chi spinners inclusiva	N.1
25		Palestra all'aperto	N.1
26		Parapetto (staccionato in legno)	61mo
27		Pergola in legno	N.6
28		Griglia alberature	N.4

	Tavoli panca in metallo
	Installazioni artistiche e allestimenti temporanei (da realizzarsi in accordo con l'AC e le attività del Centro Polifunzionale.)



		K/C. Design: Pianificazione ing. Felice Matteucci 25/27 20897 ANCONA (AN) Tel. +39 0586601008 +39 329 860600 segreteria@kdesign.it	
Comune di: GARBAGNATE MILANESE		Città Metropolitana di: MILANO	
Progetto: Variente puntuale del PGT, Area denominata PE4 Progetto di Fattibilità Tecnica ed Economica		Progetto infrastrutturale:  Dott. Ing. Giuseppe Ciccone	
Committente: Megg Recco Srl Via Generale Gustavo Fara 39 20124 - Milano (MI)		Analisi trasportistica:  Dott. Ing. Giovanni Viscio	
Data: 08.06.2026		Scala: 1:300	
Elabora: P07.2		Landscaping e paesaggio:  Paolo Lodi Biondi	
Progetto del nuovo parco interconnesso Planimetria di progetto			
Data: 08.06.2026		Scala: 1:300	
Elabora: P07.2		Landscaping e paesaggio:  Paolo Lodi Biondi	