
K-PLAN: APPROFONDIMENTO



AREA 3:
PROGETTO DELLA VEGETAZIONE-PIANTE ARBOREE

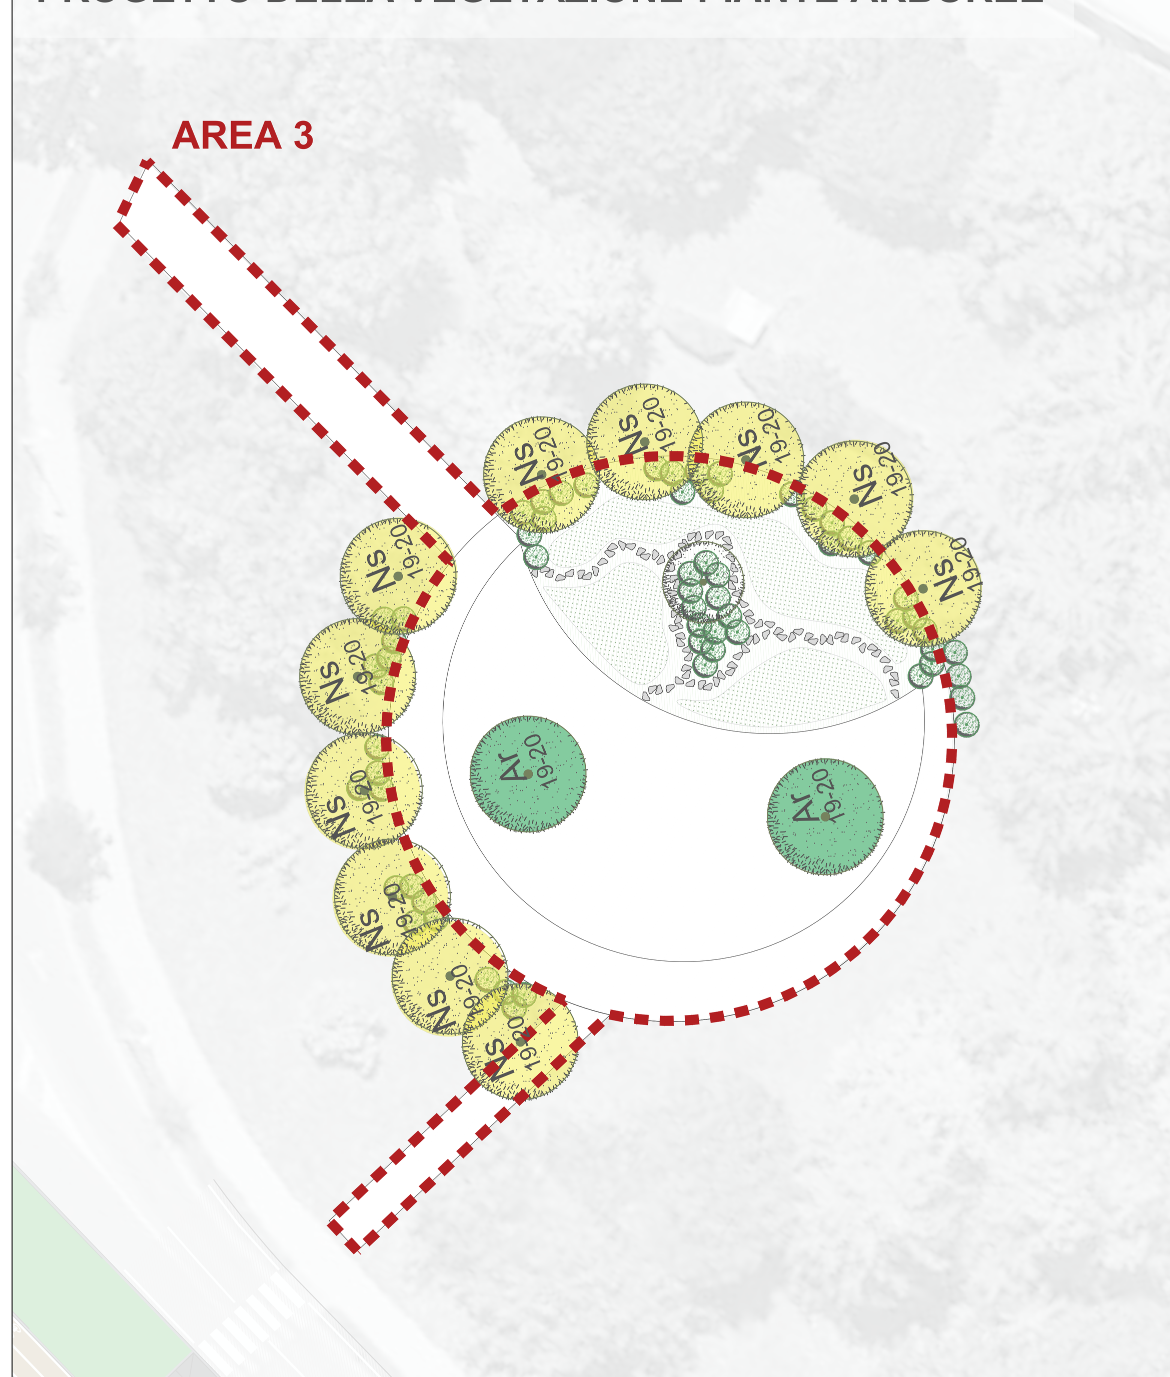

scala 1:250

0 25 50 m

AREA 1:
PROGETTO DELLA VEGETAZIONE-PIANTE ARBOREE



fuori scala: scala di rappresentazione grafica

0 25 50 100 m

LEGENDA

- Area di progetto
- Ingressi

PROGETTO DELLA VEGETAZIONE ARBOREA

- Alberature di progetto
- Xx — Sigla specie
- 19–20 — Circonferenza in cm alla messa a dimora

ELENCO SPECIE ARBOREE

NB: si veda abaco della vegetazione arborea per ulteriori approfondimenti

Alberature del frutteto
- *Ma Morus alba cv. 'Fruitless'*
- *Md Malus domestica - Melo*
- *Pg Punica granatum - Melograno*
- *Ps Prunus dulcis - Mandorlo*
- *Pc Prunus cerasifera - Mirabolano*
- *Pr Prunus armeniaca - Albicocco*
- *Pa Prunus avium - Ciliegio*

Alberature dell'area relax
- *Cl Crataegus laevigata cv. 'Paul Scarlet'*
- *Mk Magnolia kobos*
- *Bu Betula utilis cv. 'Jacquemontii'*
- *Cs Cercis siliquastrum*
- *Al Amelanchier lamarckii*
- *Ms Malus floribunda*

Alberature delle macchie boscate e in gruppo
- *Fo Fraxinus ornus*
- *Ac Acer campestre*
- *Pp Prunus padus*
- *My Malus sylvestris*
- *Fx Fraxinus oxycarpa*
- *Up Ulmus pumila*
- *Pn Populus nigra*
- *Ar Acer rubrum*
- *Cb Carpinus betulus*
- *Ag Alnus glutinosa*
- *Oc Ostrya carpinifolia*
- *Sa Salix alba*
- *Ad Acacia dealbata*
- *Pf Pterocaria fraxinifolia*
- *Ca Celtis australis*
- *Ba Betula alba*

Alberature dei filari
- *Ph Pyrus calleryana cv. 'Chanticleer'*
- *Ns Nyssa sylvatica*
- *Pb Populus alba cv 'Bolleana'*
- *Tc Tilia cordata*
- *Gb Ginkgo biloba*

ALTRI ELEMENTI DEL PROGETTO DELLE OPERE A VERDE

- Arbusti di progetto
- Prato tradizionale calpestabile
- Prateria con miscugli di sementi erbacee annuali e perenni spontanee autoctone
- Idrosemina con miscugli di sementi per prati fioriti
- Aiuole fiorite con mix di piante erbacee perenni da fiore, graminacee, aromatiche e vegetazione palustre
- Opere di ingegneria naturalistica: gradonata viva con talee di salici arbustivi
- Giardini d'acqua: aree di accumulo e fitodepurazione
- Giardini d'acqua: aree di infiltrazione
- Giardini d'acqua: canale vegetato a collegamento dei bacini
- Bacini di infiltrazione: aree in ghiaia
- Giardino dei nuovi nati: schema distributivo di futuro impianto

KC Design
Pianificazione, progettazione Infrastrutture viarie
via Felice Matteucci , 25/27
20862 ARCORE (MB)
Tel. +39 0398661068
+39 329.1860800
segreteria@kcdesign.it

Comune di: GARBAGNATE MILANESE

Città Metropolitana di: MILANO

Progetto: Variante puntale del PGT, Area denominata PE4

Progetto di Fattibilità Tecnica ed Economica

Progettista infrastrutture: Dott. Ing. Giuseppe Ciccarone

Aanalisi trasportistiche: Dott. Ing. Giovanni Vescia

Landscaping e paesaggio: Paes. Luca Dorbolò

Committente: Megg Reoco Srl
Via Generale Gustavo Fara 39
20124 - Milano (MI)

Oggetto:

Progetto del nuovo parco interconnesso
Planimetria della vegetazione: piante arboree

Data:	Scala:	Elaborato:
08.06.2026	varie	P08.2

REV	Data	REVISIONE	Redatto	Controllato	Approvato
5					
4					
3					
2					
1					
0	08.06.2026	EMISSIONE	L.D.	L.D.	L.D.

Codice elaborato: P08.2_PLANIMETRIA DELLA VEGETAZIONE NORD

File: P08_Planimetria della vegetazione piante arboree.dwg