


RETE ECOLOGICA REGIONALE

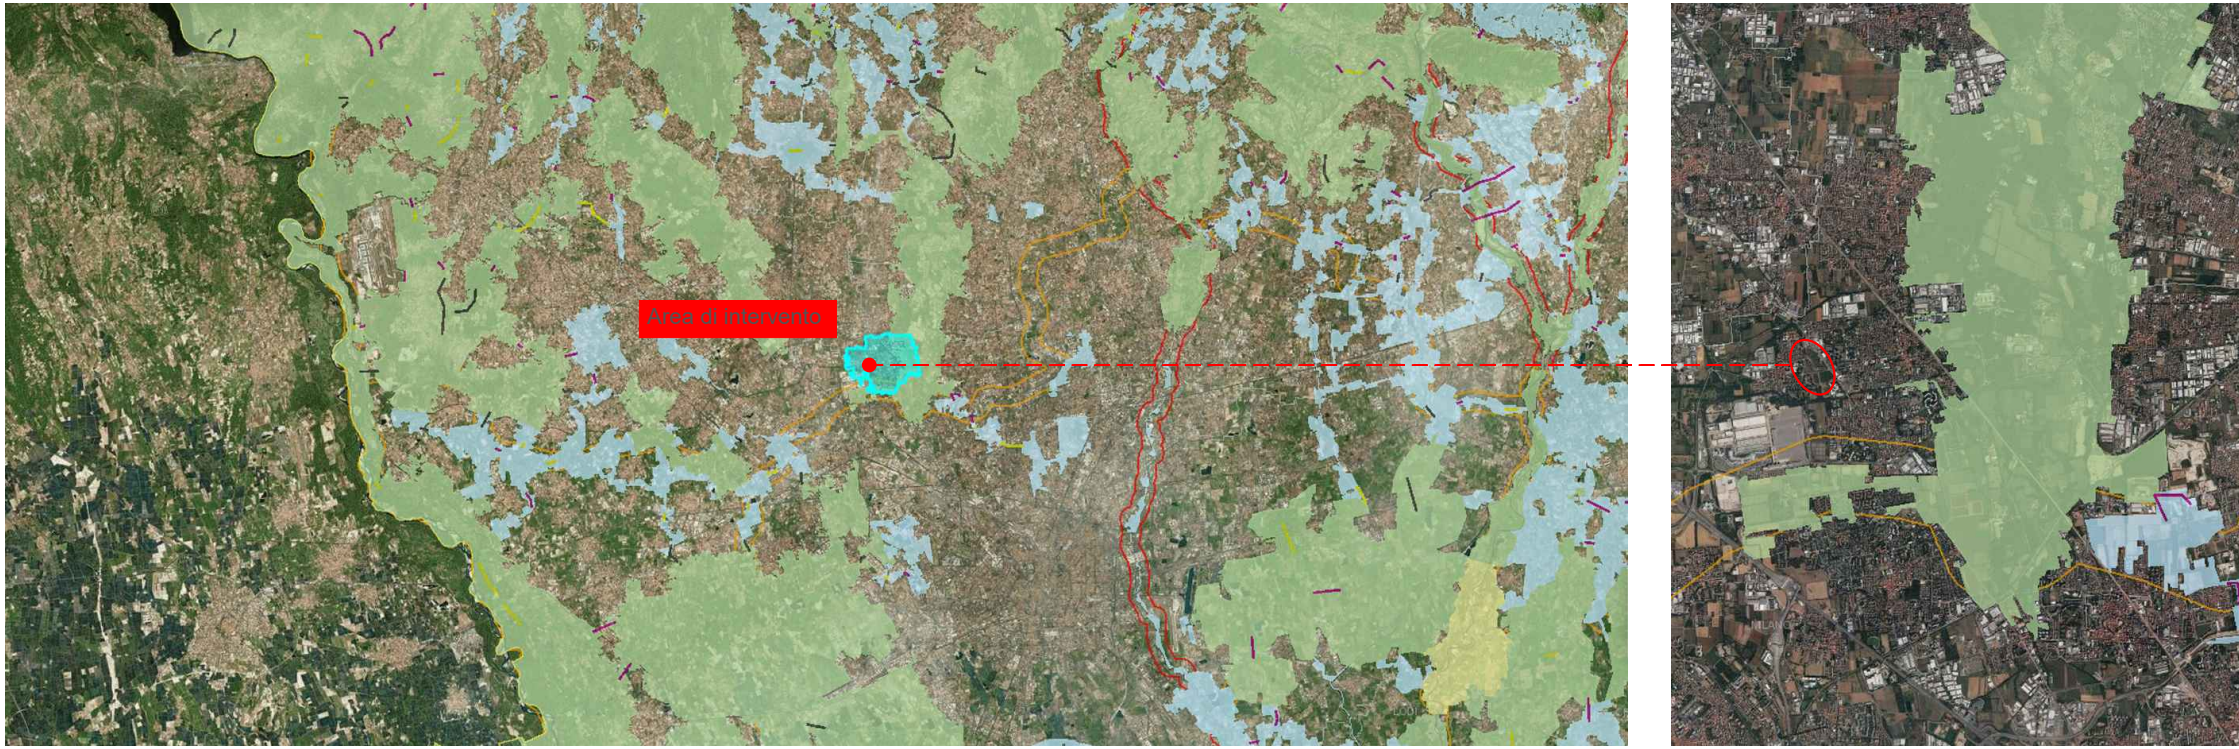


Estratto della RER e localizzazione dell'area di intervento

0 10 Km

- Varco da deframmentare
- Varco da tenere e deframmentare
- Varco da tenere
- GANGLI DELLA RER
- ELEMENTI DI PRIMO LIVELLO DELLA RER
- ELEMENTI DI SECONDO LIVELLO DELLA RER
- CORRIDOI REG PRIMARI A BASSA O MODERATA ANTROPIZZAZIONE
- CORRIDOI REG PRIMARI AD ALTA ANTROPIZZAZIONE

RETE VERDE DEL PIANO TERRITORIALE METROPOLITANO

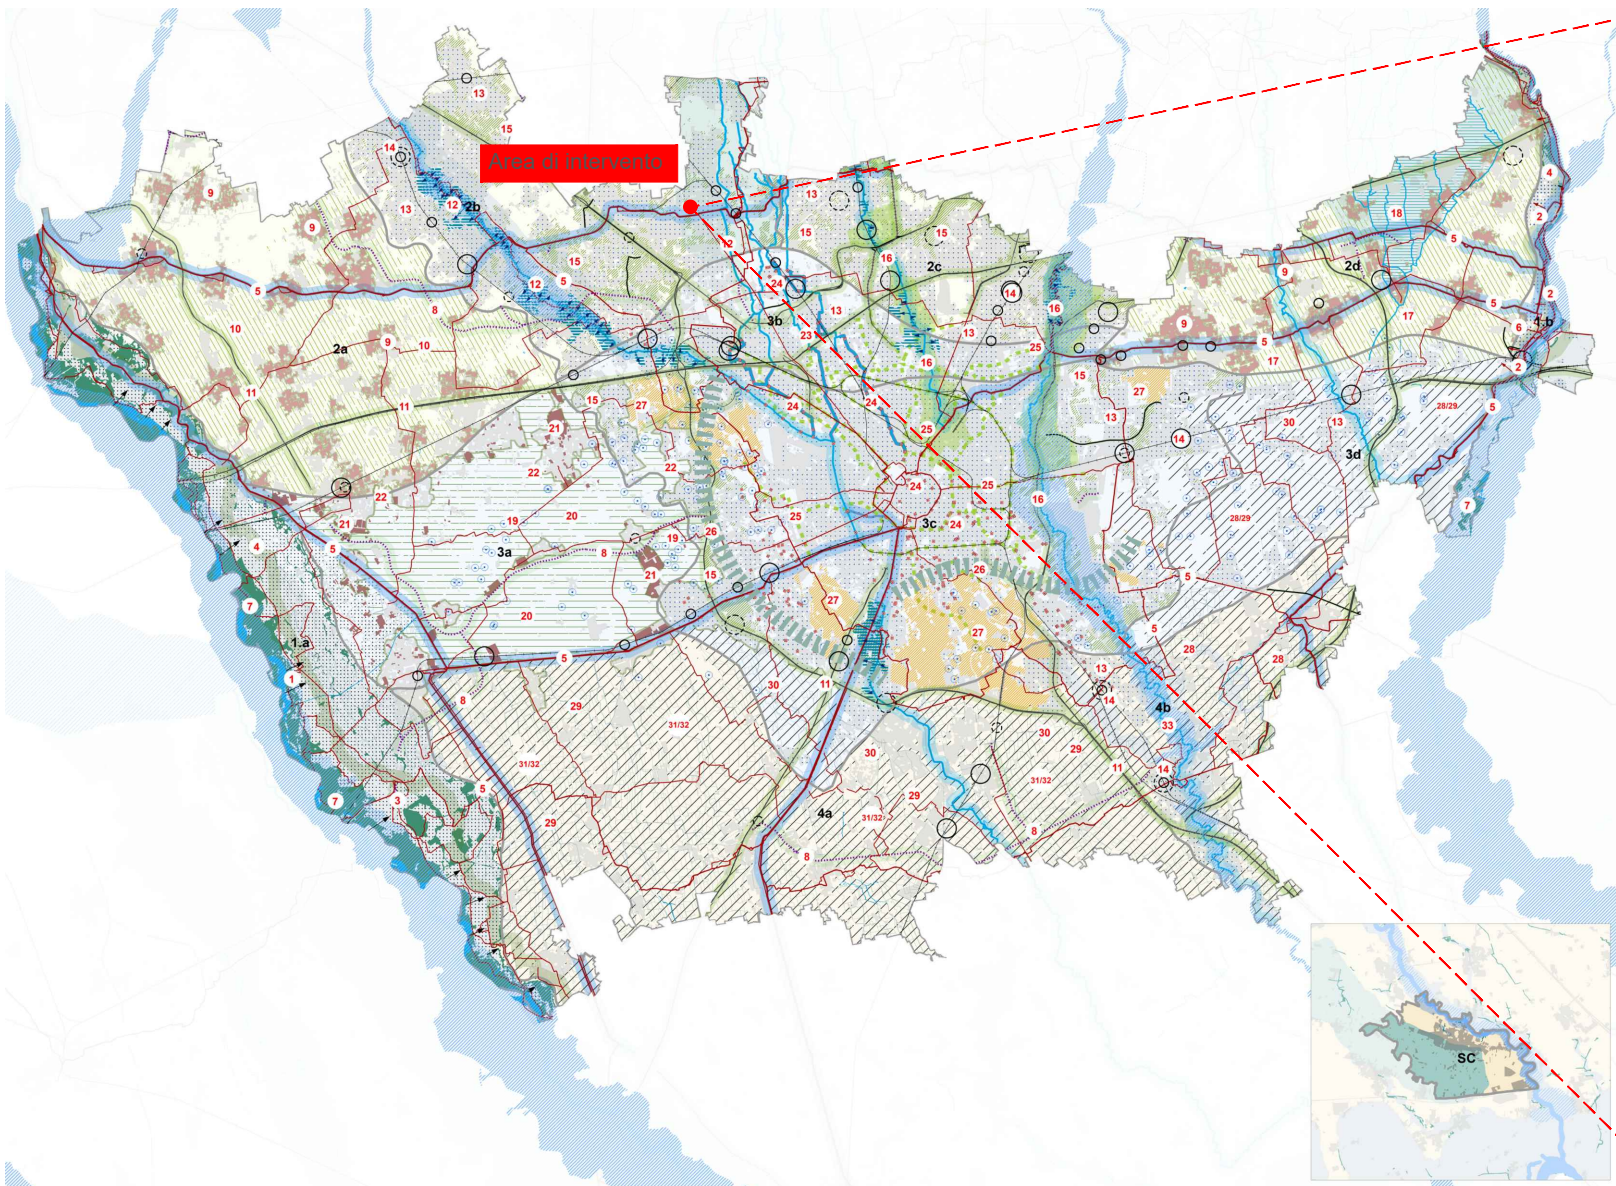

Estratto della tavola 5.2-RVM del PTM




ELEMENTI DELLA MAPPA DI BASE

- Sistema insediativo
- PRIORITA' DI PIANIFICAZIONE
- 13 Costruire l'infrastruttura Verde e Blu urbana, Missione 13
- 15 Pratiche colturali sostenibili, Missione 15

- 13 Costruire l'infrastruttura verde e blu urbana, progettate e gestite in maniera da fornire un ampio spettro di servizi ecosistemici per:
 - l'adattamento ai cambiamenti climatici (alluvioni urbane e isole di calore),
 - migliorare la gestione delle acque urbane e il confort climatico aumentando gli spazi della natura urbana- UPA 2B; UPA 2C; UPA 3B; UPA 3D; UPA 4B
- 15 a) Indirizzare l'agricoltura urbana, ancorché di carattere residuale, verso le coltivazioni orticole. Formazione di strutture vegetali negli spazi aperti interclusi tra infrastrutture/aree produttive/commerciali (buffer e microclima). - UPA 2B; UPA 2C
- b) Inserire progetti di forestazione nelle aree di rigenerazione urbana. Formazione di strutture vegetali negli spazi aperti interclusi tra infrastrutture/aree produttive/commerciali (buffer e microclima). - UPA 3C

Stralcio della tavola 5.2-RVM, PTM
Legenda semplificata degli elementi presenti nell'area di intervento e al suo immediato contorno

INQUADRAMENTO TERRITORIALE

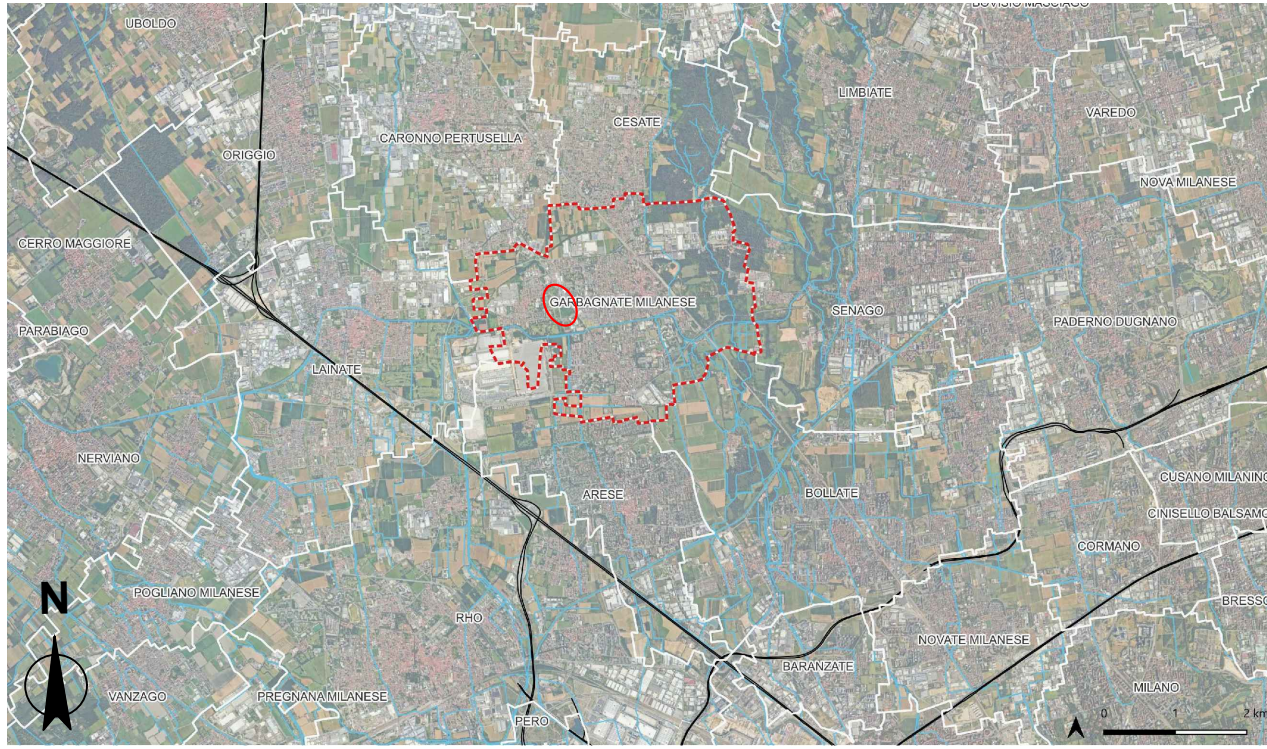

Inquadramento generale




Contesto paesistico di riferimento



Vista aerea dell'area di intervento


PGT - VINCOLI

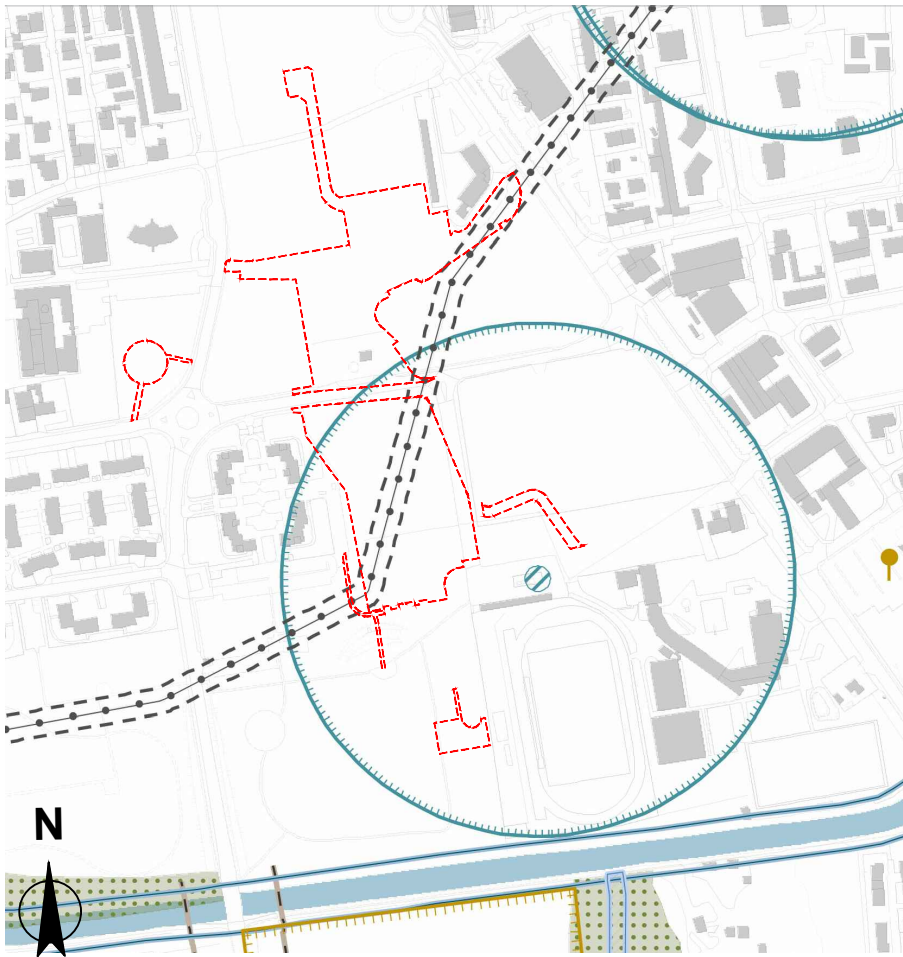

PGT di Garbagnate Milanese, estratto della tavola PR.03
Vincoli amministrativi e ambientali. Legenda semplificata

- Ambiti, aree, sistemi ed elementi assoggettati a tutela dal codice dei beni culturali e del paesaggio**
 - Fiumi, torrenti e corsi d'acqua pubblici [DLgs 42/04 art. 142, comma 1, lettera c); già L 431/85]
 - Parchi regionali [DLgs 42/04 art. 142, comma 1, lettera f); già L 431/85]
 - Parco regionale delle Groane [L.R. n. 31 del 31/08/1975]
 - Foreste e boschi [DLgs 42/04 art. 142, comma 1, lettera g)]
- Vincoli di polizia idraulica dei corsi d'acqua**
 - Reticolo Idrico Principale
 - Fascia di rispetto RIP (10m)
 - Reticolo Idrico Minore - Consorzio di bonifica Est - Ticino Villorosi
 - Fascia di rispetto RIM - canali secondari (6m)
 - Area di salvaguardia dei pozzi di acqua potabile pubblici
 - Individuazione dei pozzi d'acqua pubblici
 - Area di tutela assoluta (10m)
 - Area di rispetto - criterio geometrico (200m)
- Vincoli di tipo infrastrutturale**
 - Fascia di rispetto stradale
 - Elettrodotti - Alta tensione
 - Linea elettrodotta 132 Kv


PGT - AREE E ATTREZZATURE DI INTERESSE GENERALE

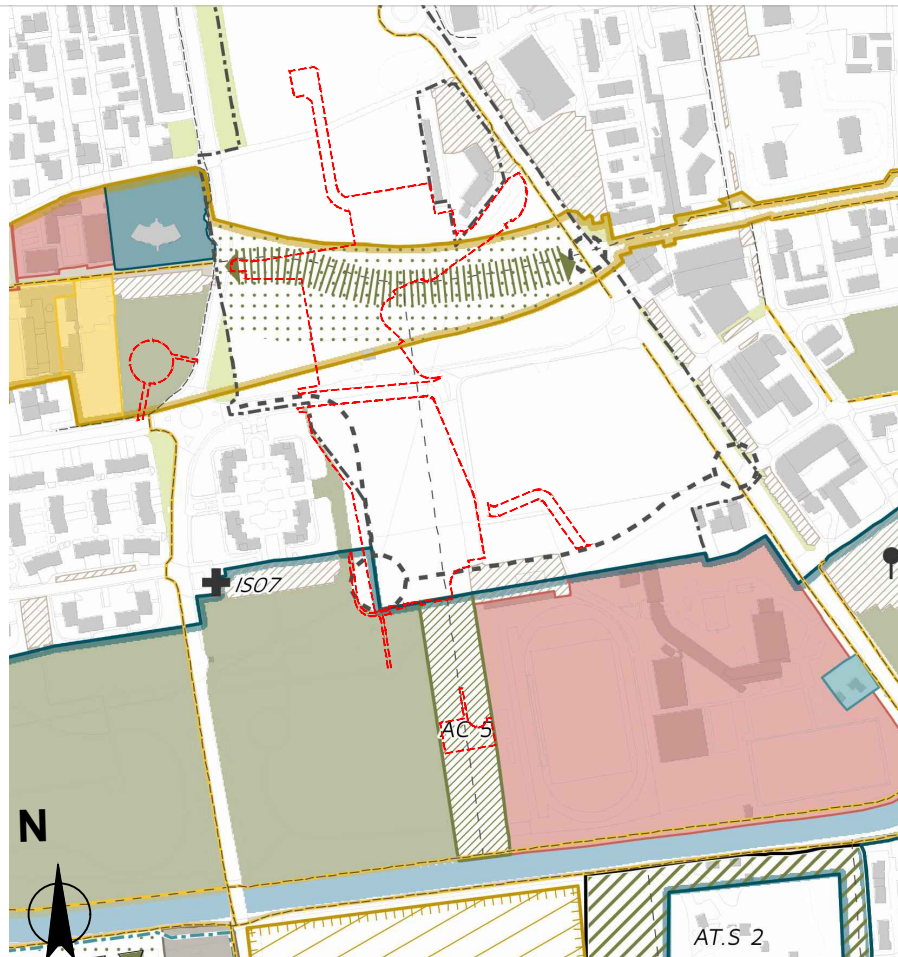

PGT di Garbagnate Milanese, estratto della tavola PS.01 Aree e attrezzature pubbliche o di interesse pubblico e generale. Legenda semplificata

- Servizi pubblici o di interesse pubblico e generale [art. 11 PS]**
 - Esistenti
 - Attrezzature sportive
 - Istruzione
 - Servizi sociali
 - Infrastrutture tecnologiche
 - Parchi urbani
 - Verde urbano
 - Servizi di livello sovracomunale
 - Ambiti per gli impianti fissi per la telecomunicazioni e radiotelevisivi [art. 20 PS]
 - Spazi per la mobilità [art. 15 PS]
 - Esistenti
 - Spazi per la sosta
 - Percorsi ciclo-pedonali
 - Rete dei percorsi ciclopedonali
 - esistente
 - di progetto
 - Viabilità urbana di provizione
 - di progetto - portante
- Progetti strategici per la città pubblica**
 - Bariana al centro
 - Il Km verde del Villorosi
 - Il centro storico e la città lenta
- Azioni strategiche per la città pubblica**
 - Connessione Bariana - Centro
 - Nuovi parchi urbani
 - Interventi strutturali (Studio comunale di gestione del rischio idraulico)
- La città in trasformazione**
 - Ambito di Trasformazione [art. 6 e 7 DP]
 - Ambito di Compensazione [art. 23 PS]
 - Aree per attrezzature pubbliche previste all'interno degli Ambiti di Trasformazione del DP
 - Verde pubblico
 - Pianificazione attuativa vigente [art. 59 PR]
- Vincoli e tutele**
 - Parchi regionali [DLgs 42/04 art. 142, comma 1, lettera f); già L 431/85]

RETE ECOLOGICA COMUNALE

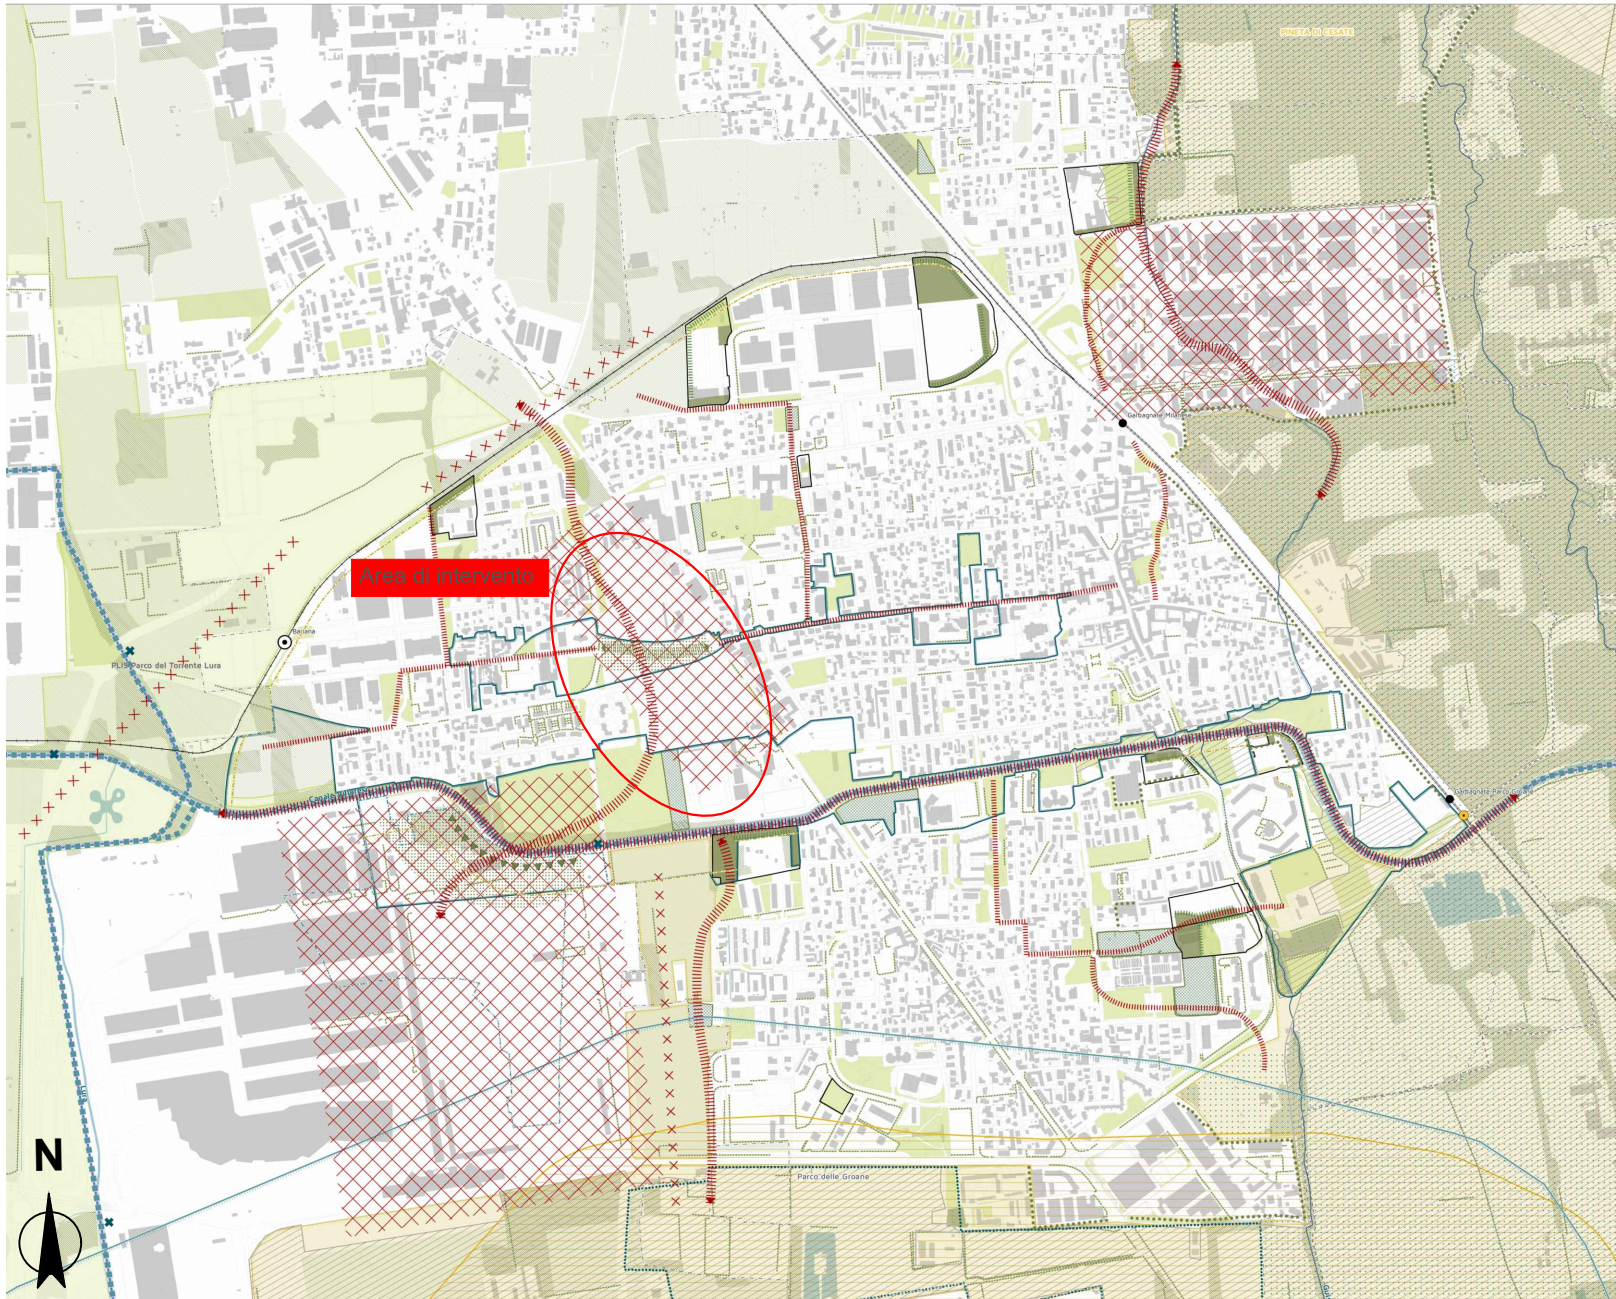

PGT di Garbagnate Milanese, estratto della tavola PS.02 Rete ecologica comunale

- Legenda**
 - Confine comunale
 - ELEMENTI DELLA RETE ECOLOGICA REGIONALE (RER)**
 - Corridoi regionali primari a bassa e moderata antropizzazione
 - Elementi di primo livello della RER
 - ELEMENTI DELLA RETE ECOLOGICA METROPOLITANA (REM)**
 - Gangli primari e secondari [art. 31 PTM CMM]
 - Corridoi ecologici primari [art. 63 PTM CMM]
 - Principali corridoi ecologici fluviali [art. 63 PTM CMM]
 - Corsi d'acqua minori - Di attuale importanza ecologica [art. 63 PTM CMM]
 - Corsi d'acqua minori - Da riqualificare ai fini polivalenti [art. 63 PTM CMM]
 - Varchi perimetrali [art.64 PTM CMM]
 - Barriere infrastrutturali [art. 65 PTM CMM]
 - Principali interferenze delle reti infrastrutturali in costruzione/progetto/previste con i corridoi ecologici [art. 65 PTM CMM]
 - Rete verde di ricomposizione paesaggistica [art. 31 PTCP MB]
 - ELEMENTI DELLA RETE ECOLOGICA COMUNALE - REC [art. 25 PS]**
 - Ambiti di riqualificazione ecologica e ambientale
 - Corridoi ecologici di interesse locale
 - Primario
 - Secondario
 - Varchi per la conservazione delle connessioni trasversali
 - INTERVENTI DI SOSTENIBILITA' AMBIENTALE**
 - Fasce di protezione ambientale [art. 53 PR]
 - Fascia di riqualificazione ambientale [art. 54 PR]
 - Azioni strategiche per la città pubblica
 - Ampliamento del Parco del Bosco
- AREE PROTETTE**
 - Parco regionale delle Groane [L.R. n. 31 del 31/08/1975]
 - Parco naturale delle Groane [L.R. n. 7 del 29/04/2011]
 - Zona Speciale di Conservazione "Pineta di Cesate"
 - Parco del Lura
- SPAZI DI APOGGIO ED ELEMENTI FUNZIONALI ALLA RETE ECOLOGICA**
 - Aree destinate all'agricoltura
 - Orti
 - Verde urbano
 - Territori boscati e ambiti seminaturali [DUSAF 6.0]
 - Aree umide [DUSAF 6.0]
 - Fillari alberati
 - Reticolo idrografico
 - Corso d'acqua e canale principale
 - Corso d'acqua e canale principale interrato
 - Ambiti di compensazione [art. 23 PS]
 - Ambiti di trasformazione [artt. 6 e 7 DP]
 - Ambito strategico di rilevanza sovracomunale [artt. 6 e 7 DP]
 - Progetti strategici per la città pubblica

Comune di: GARBAGNATE MILANESE Città Metropolitana di: MILANO		
Progetto: Variante puntuale del PGT, Area denominata PE4		Progettista infrastruttura: DOTT. ING. GIUSEPPE CICCARONE Sez. A - Settore: a) civile e urbanistico b) industriale c) dell'informazione n° A 23726 Dott. Ing. Giuseppe Ciccarone
Progetto di Fattibilità Tecnica ed Economica		Aanalisi trasportistiche: DOTT. ING. VESCIA GIOVANNI Sez. A - Settore: a) civile e urbanistico b) industriale c) dell'informazione n° A 23726 Dott. Ing. Giovanni Veschia
Committente: Megg Reoco Srl Via Generale Gustavo Fara 39 20124 - Milano (MI)		Landscaping e paesaggio: ordine degli architetti pianificatori paesaggisti e conservatori della provincia di udine luca dorbolo' albo sez. A/c - numero 1455 paesaggisti Paes. Luca Dorbolo
Oggetto: Progetto del nuovo parco interconnesso Inquadramento		
Data: 08.06.2026	Scala: varie	Elaborato: P01
REV	Data	REVISIONE
5		
4		
3		
2		
1		
0	08.06.2026	EMISSIONE
Codice elaborato: P01_INQUADRAMENTO		File: P01_Inquadramento.dwg