


INQUADRAMENTO 2
Scala 1:500

INQUADRAMENTO 3
Scala 1:500

- LEGENDA
- Perimetro PE4
- Rete idrica
Estensione rete acquedotto - DN150 ghisa sferoidale
- Rete fognaria
Tubazione GRES DN 300
Pozzetto di ispezione - dimensioni da definire correttamente in fase progettuale successiva - cameretta dotata di torino circolare con dimensioni non inferiori a 800 mm di diametro
- Polifora elettrica
Tubazione PE corrugata 6xØ160 - polifora rete elettrica
Pozzetto prefabbricato con torino - 200cm x 200cm
- Polifora dati
Tubazione PE corrugata 6xØ160 - polifora TLC
Pozzetto polifora TLC - 200cm x 200cm
- Reti gas
Condotta media pressione (MP) di progetto
Condotta bassa pressione (BP) di progetto
- Demolizione reti
Reti elettriche MT
Reti gas MP
Reti gas BP
Reti fognarie
- Inquadramento

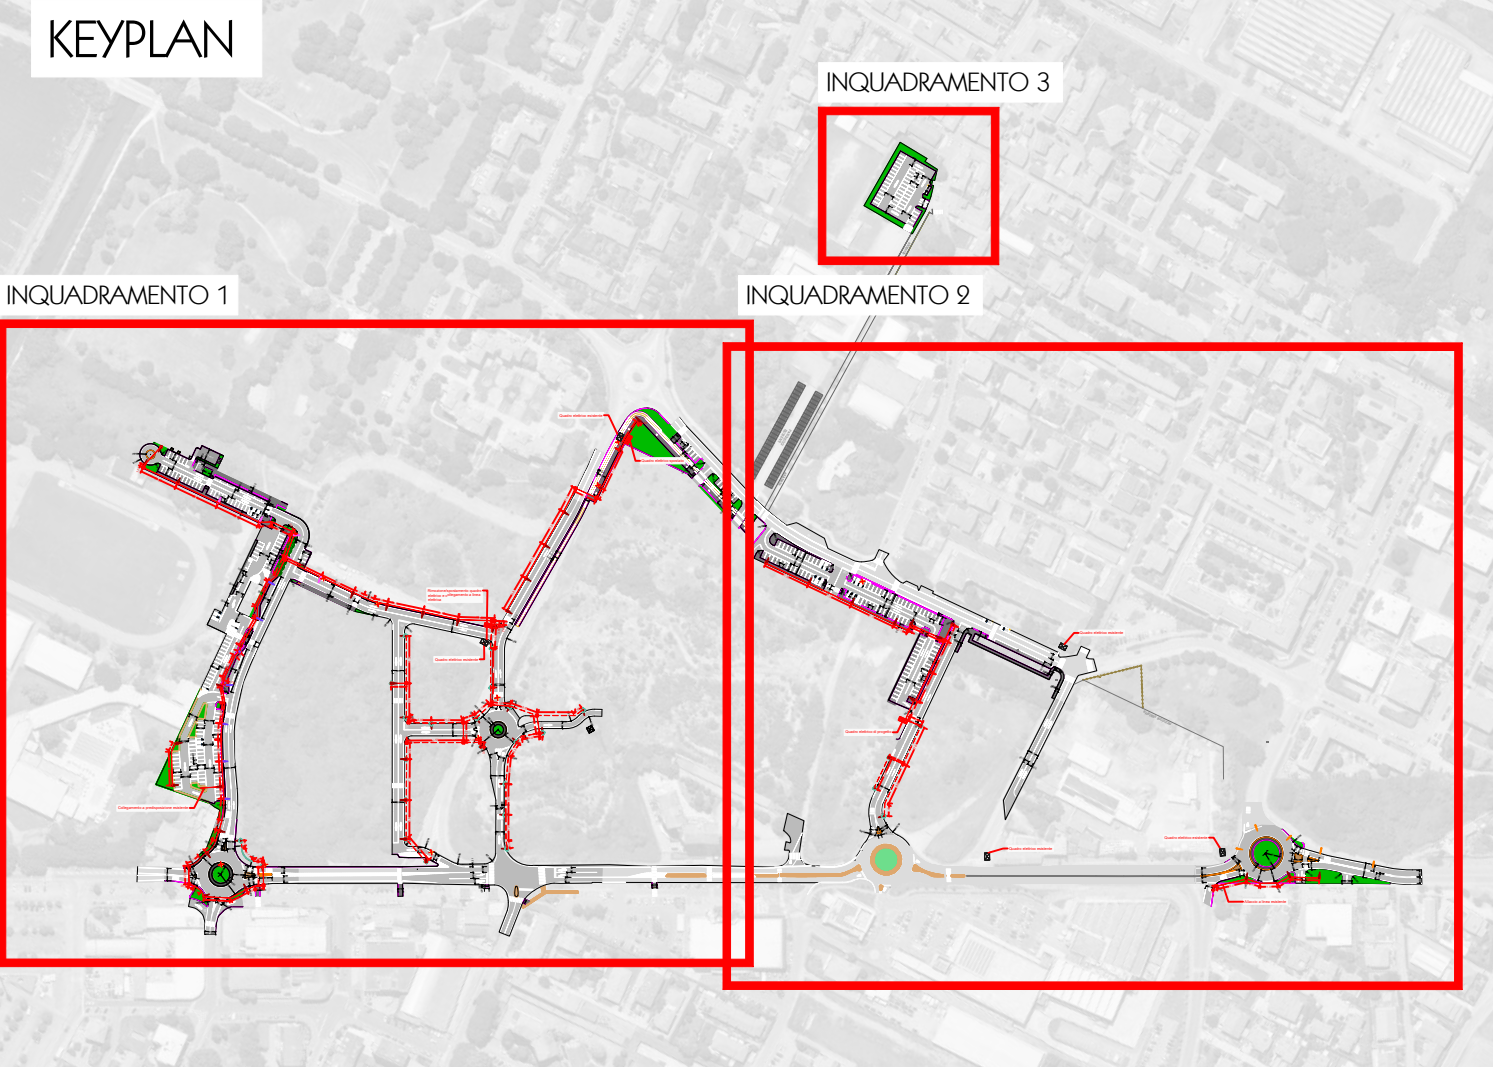

NOTA 1: Per le reti idriche (fognatura ed acquedotto) è in corso una procedura di risoluzione interferenza avviata con l'ente gestore CAP Holding. Le dismissioni di rete e i nuovi tratti in progetto sono solo previsionali, in attesa della chiusura della procedura di risoluzione interferenza e preventivazione da parte dello stesso ente gestore

NOTA 2: Per le reti GAS le dismissioni di rete e i nuovi tratti in progetto sono solo previsionali, in attesa del riscontro da parte degli enti interpellati sia dai progettisti che dalla PA i quali non si sono ancora espressi in merito alle modalità e specifiche per la risoluzione delle interferenze

Comune di: **GARBAGNATE MILANESE**

Città Metropolitana di: **MILANO**

Progetto: **Variente puntale del PGT, Area denominata PE4**

Progetto di Fattibilità Tecnica ed Economica

Comittente: **Megg Reoco Srl**
Via Generale Gustavo Fara 39
20124 - Milano (MI)

Progettista infrastruttura: **ING. GIUSEPPE COCCARONE**
Piazzale della Libertà 10
20124 Milano (MI)
Tel. +39 02 5800 0000
www.giuseppecoccarone.it

Analisi trasportistiche: **ING. GIUSEPPE COCCARONE**
Piazzale della Libertà 10
20124 Milano (MI)
Tel. +39 02 5800 0000
www.giuseppecoccarone.it

Landscaping e paesaggio: **PAES. LUCA SOTGIOL**

Oggetto: Planimetria sottoservizi di progetto Inquadramenti 2 e 3				
Data:	04.06.2026	Scala:	1:500	Elaborato:
REV	Data	REVISIONE		Redatto
5				Controllato
4				Approvato
3				
2				
1				
0	04.06.2026	EMISSIONE		
Codice elaborato: 001.2 - KC111.PF.0 PL.000 SV. A			O.D.	G.C.
			G.C.	G.C.