


LEGENDA

- Perimetro PE4
- Palo illuminazione stradale: h=10m con proiettore testa palo da 53,4W
- Palo illuminazione stradale: h=10m con proiettore testa palo da 53,4W
Fuori dai limiti di intervento opere stradali, ricadenti su aree da asservire
- Palo illuminazione stradale: h=10m con proiettore testa palo da 63,9W
- Palo illuminazione stradale: h=10m con proiettore testa palo da 150,0W
- Sola sostituzione di proiettore esistente con proiettore testa palo da 53,4W
- Tubazione PE corrugata 2xØ125
- Tubazione PE corrugata 2xØ125
Fuori dai limiti di intervento opere stradali, ricadenti su aree da asservire
- Plinto con pozzetto illuminazione stradale
- Spostamento Quadro elettrico
- Quadro elettrico di progetto
- Pozzetto di ispezione 60x60cm
- Rimozione palo esistente

Inquadrimento

KEYPLAN

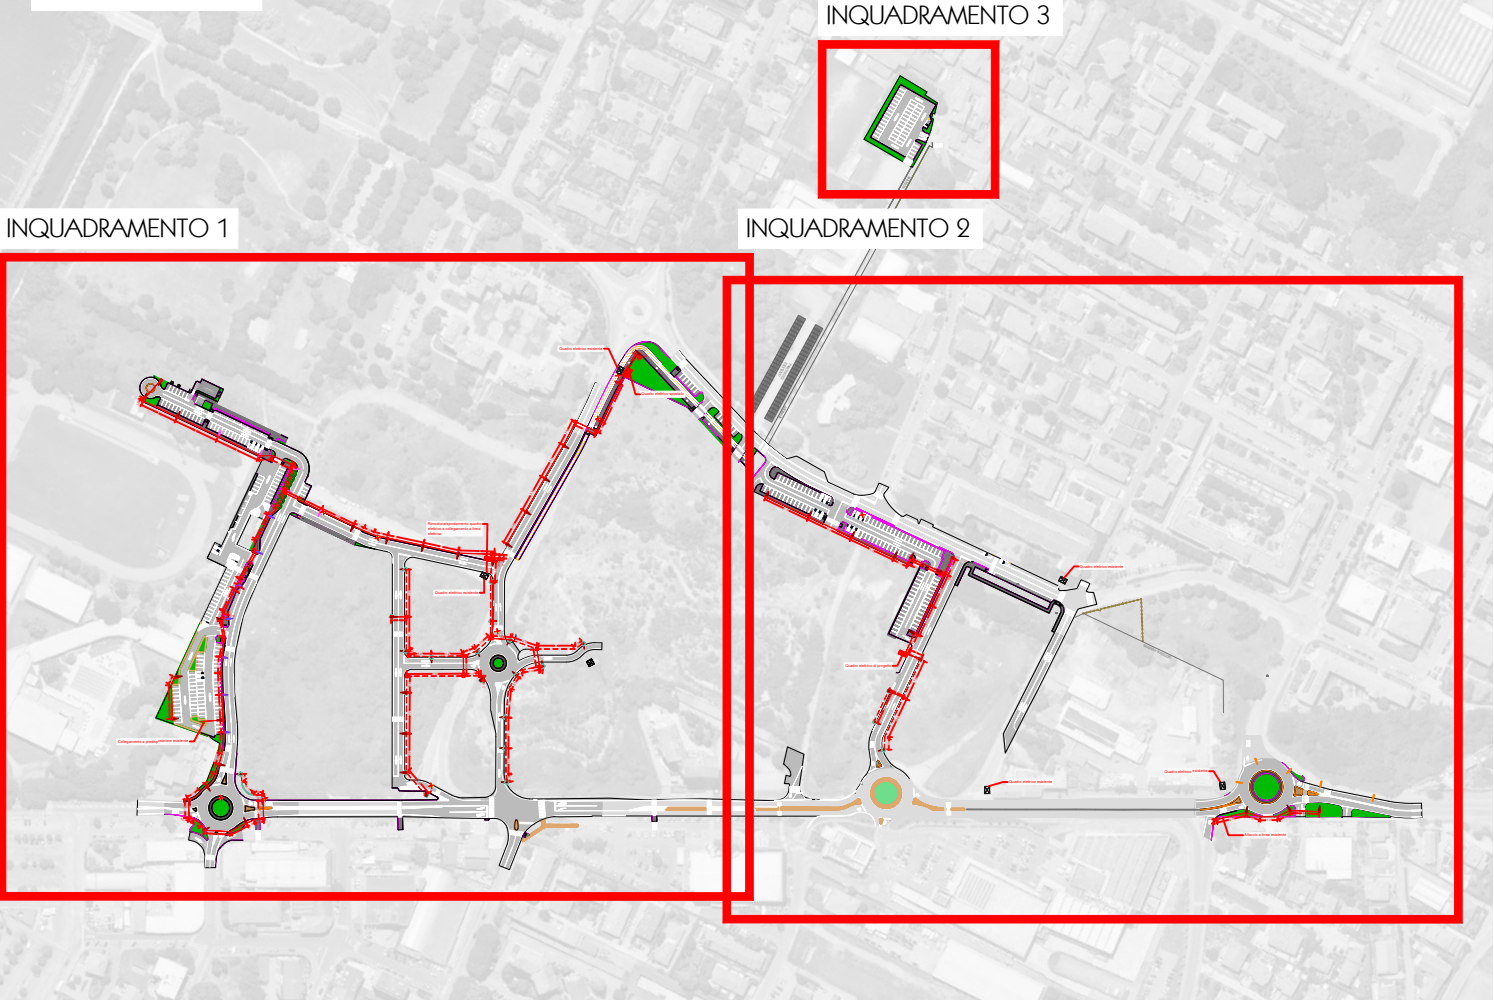

Collegamento a predisposizione esistente

Quadro elettrico esistente

Rimozione/spostamento quadro elettrico e collegamento a linea elettrica

Quadro elettrico esistente

Quadro elettrico spostato

Comune di: **GARBAGNATE MILANESE**

Città Metropolitana di: **MILANO**

Progetto: **Variente puntale del PGT, Area denominata PE4**

Progettista infrastrutturale: **ING. GIUSEPPE COCCARONE**

Committente: **Megg Reoco Srl**
Via Generale Gustavo Fara 39
20124 - Milano (MI)

Analisi trasportistica: **ING. GIUSEPPE COCCARONE**

Landscaping e paesaggio: **ING. GIUSEPPE COCCARONE**

Foto: Luca Corbelli

Oggetto: **Planimetria impianto di illuminazione Inquadrimento 1**

Data: 04.06.2026
Scala: **1:500**
Elaborato: **I02.1**

REV	Data	REVISIONE	Redatto	Controllato	Approvato
5					
4					
3					
2					
1					
0	04.06.2026	EMISSIONE	O.D.	G.C.	G.C.