

SPECIFICHE TECNICHE SEGNALETICA ORIZZONTALE

REGOLAMENTO DI ESECUZIONE DEL NUOVO CODICE DELLA STRADA


"DECRETO DEL PRESIDENTE DELLA REPUBBLICA 16 Dicembre, 1992, n.495"

MODIFICATO ED INTEGRATO LEGGE 25 NOVEMBRE 2024, n. 177

STRISCE LONGITUDINALI


Servono per separare i sensi di marcia o le corsie di marcia, per delimitare la carreggiata ovvero per incanalare i veicoli verso determinate direzioni.

TIPO CONTINUO - per delimitazione di senso di marcia, corsie di marcia o carreggiate;
TIPO "V" - per separazione dei sensi di marcia e delle corsie di marcia nei tratti con velocità non superiore a 50 km/h o in galleria.
TIPO "V" - per avviso di preventivo della approssimazione di una striscia continua.
TIPO "Y" - per strisce di margine, per interruzione di linee continue in corrispondenza di accessi laterali o di passi carrai.

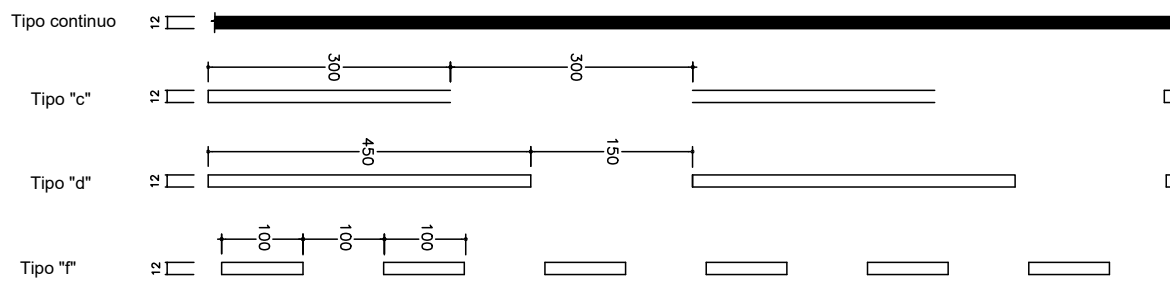


PRESEGNALMENTO DI ISOLE DI TRAFFICO
O DI OSTACOLI LUNGO LA CARREGGIATA

Art. 150 (Art. 40 Cod. Str.)

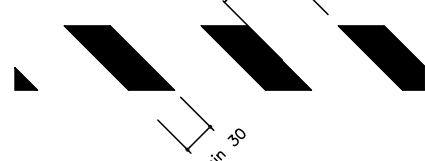

LINEA DI ARRESTO IN
PRESENZA DI DARE PRECEDENZA

Art. 144 (Art. 40 Cod. Str.)

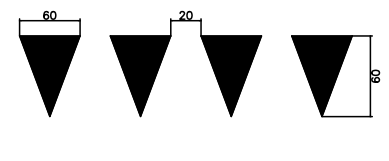


ISCRIZIONE DI STOP SU STRADE
V<50 km/h

Art. 145 (Art. 40 Cod. Str.)




ISCRIZIONE DI DARE PRECEDENZA SU STRADE
tipo E-F

Art. 140 (Art. 40 Cod. Str.)

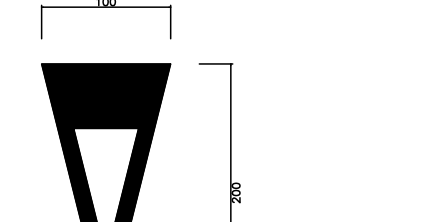


LINEA DI ARRESTO IN PRESENZA
DI SEGNALE DI STOP

Art. 144 (Art. 40 Cod. Str.)

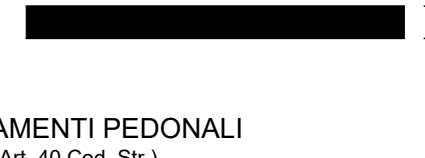


ATTRAVERSAMENTI PEDONALI

Art. 145 (Art. 40 Cod. Str.)

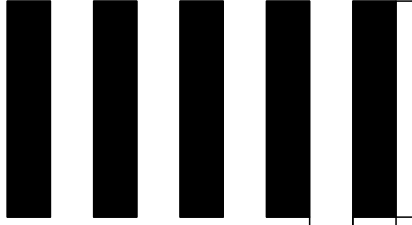


FORMA E DIMENSIONI DELLE FRECCE DIREZIONALI

Art. 147 (Art. 40 Cod. Str.)

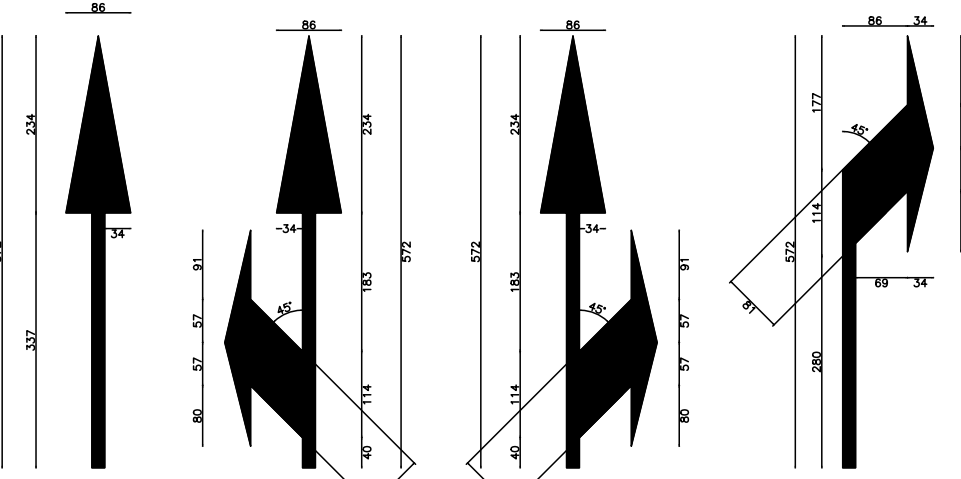

ATTRAVERSAMENTI CICLABILI

Art. 146 (Art. 40 Cod. Str.)

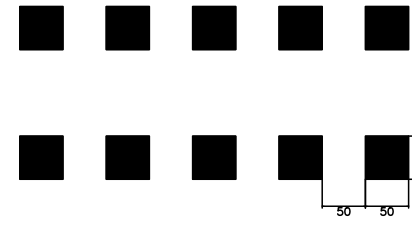


NUOVE INSTALLAZIONI COMPLESSIVE DI TUTTO L'INTERVENTO

SEGNALE	CARATTERISTICHE	N°	SEGNALE	CARATTERISTICHE	N°
	CL 2 60cm all. 25/10 fig. II 47 Art.116	3		CL 2 60cm all. 25/10 fig. II 348 Art.135	4
	CL 2 90cm all. 25/10 fig. II 36 Art.106	21		CL 2 90cm all. 25/10 fig. II 27 Art.96	6
	CL 2 60cm all. 25/10 fig. II 54 Art.122	11		CL 2 90cm all. 25/10 fig. II 37 Art.107	14
	CL 2 60cm all. 25/10 fig. II 52/b Art.122	7		CL 2 60cm all. 25/10 fig. II 83 Art.122	2
	CL 2 60cm all. 25/10 fig. II 54 Art.122	13		CL 2 60cm all. 25/10 fig. II 76 Art.120	11
	CL 2 60cm all. 25/10 fig. II 303 Art.135	60		CL 2 60x90cm all. 25/10 fig. II 79/a Art.120	10
	CL 2 60cm all. 25/10 fig. II 324 Art.135	4		CL 2 60x90cm all. 25/10 fig. II 79/c Art.120	1
	CL 2 80x27cm all. 25/10 mod. II 1 Art.83	7		CL 2 60x90cm all. 25/10 fig. II 309 Art.135	1
	Palo di sostegno metallico Ø60mm h=4,00m	95		CL 2 60x40cm all. 25/10 fig. II 472 Art.177	17
	Palo di sostegno metallico Ø60mm h=2,50m	17			

SEGNALETICA VERTICALE SU SOSTEGNI TUBOLARI

a) su palo singolo

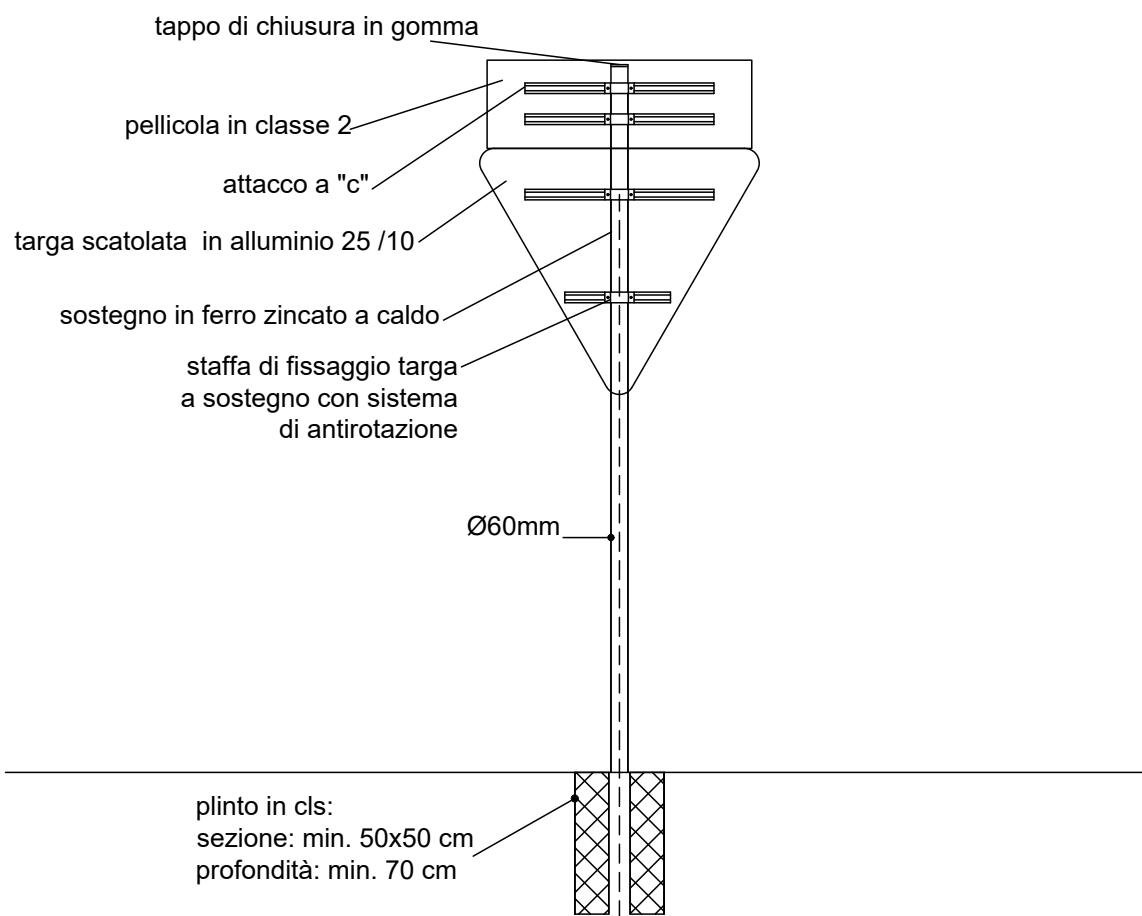

LEGENDA

Perimetri opere di urbanizzazione stradali

Perimetri aree private

Perimetro PE4

Segnaletica orizzontale di progetto

Sostegni tubolari di diametro 48-60 mm e di qualsiasi altezza e dimensione, con fondazione in calcestruzzo cementizio di dimensioni non inferiori a 0,30x0,30x0,50 m.

SEGNALE SU SOSTEGNO SINGOLO



SEGNALE BIFACCIALE SU SINGOLO SOSTEGNO

LA SEGNALETICA PREVISTA DEVE ESSERE CONFORME AI MODELLI E TIPI DI CUI AL DECRETO DEL PRESIDENTE DELLA REPUBBLICA DEL 16.12.1992 - n. 495, MODIFICATO ED INTEGRATO LEGGE 25 NOVEMBRE 2024, n. 177

- Segnaletica verticale - art.39 Codice della Strada
- Segnaletica orizzontale - art.40 Codice della Strada
- Segnali luminosi - art.41 Codice della Strada
- Segnali complementari - art.42 Codice della Strada

Segnaletica di preavviso di intersezione e di indicazione da definirsi in fase di progettazione esecutiva

KEYPLAN

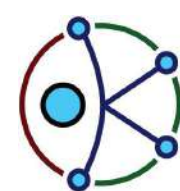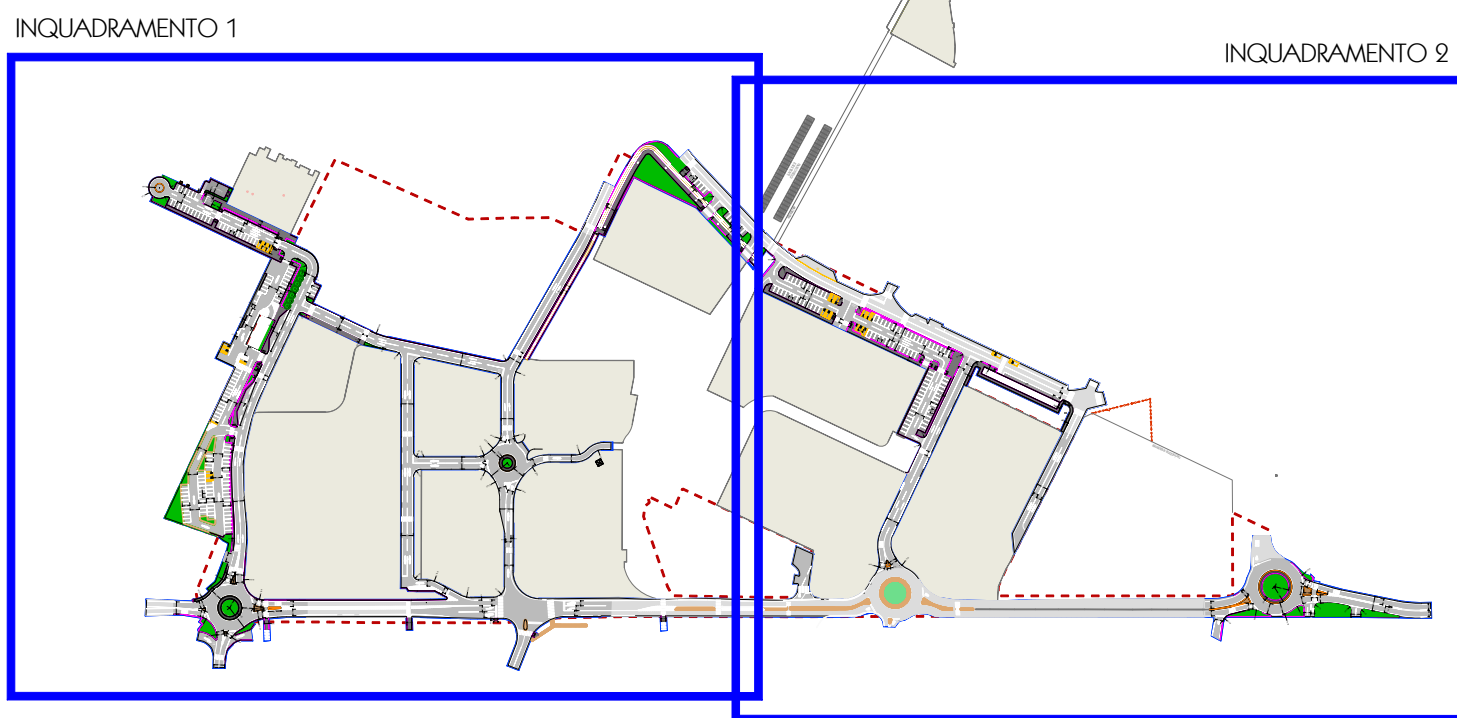

Comune di: GARGAGNATE MILANESE

Città Metropolitana di: MILANO

Progetto: Variante puntale del PGT, Area denominata PE4

Progetto di Fattibilità Tecnica ed Economica

Comittente: Megg Reoco Srl
Via Generale Gustavo Fara 39
20124 - Milano (MI)

Oggetto: **Planimetria della segnaletica orizzontale e verticale Inquadramenti 2 e 3**

Data: 04.06.2026 Scala: 1:500 Elaborato: T09.2

REV	Data	REVISIONE	Redatto	Controllato	Approvato
5					
4					
3					
2					
1					
0	04.06.2026	EMISSIONE	G.C.	G.C.	G.C.

Codice elaborato: T09.2 - KC.111 PE 0 PL.008 PMA A File: KC.111 PE PL.02_Segnaplo.dwg