


ELENCO DITTE INTERESSATE DALLA PROCEDURA DI ACQUISIZIONE											
PROPOSTA DI VARIANTE AL PIANO ATTUATIVO PE4											
OPERE PUBBLICHE											
ELENCO DITTE											
COMUNE DI: GARBAGNATE MILANESE (MI)											
INTESTATORE CATASTALE	LOCALITA'	FRAZIONE	FO. MAPPA	QUALITA'	CL. IM. A. H.	SUPERFICIE ACQUISIRE	DESCRIZIONE OCCUPAZIONE	CAMPITURA IN TAVOLA			
Comune di Garbagnate Milanese	Garbagnate Milanese		5			190,50	Proprietà comunale già sede stradale				
Comune di Garbagnate Milanese	Garbagnate Milanese		11 35	Seminativo	1 0 50 0	1.051,05	Proprietà comunale già sede stradale				
Comune di Garbagnate Milanese	Garbagnate Milanese		11 37	Ente urbano	1 0 35 7	65,99	Proprietà comunale già sede stradale				
Comune di Garbagnate Milanese	Garbagnate Milanese		11 49	Seminativo	1 0 2 10	22,16	Proprietà comunale già sede stradale				
Comune di Garbagnate Milanese	Garbagnate Milanese		11 80	Prato	2 0 5 176	320,05	Proprietà comunale già sede stradale				
Comune di Garbagnate Milanese	Garbagnate Milanese		11 98	Ente urbano	1 0 50 5	46,38	Proprietà comunale già sede stradale				
Comune di Garbagnate Milanese	Garbagnate Milanese		11 107	Ente urbano	1 0 27 80	69,87	Proprietà comunale già sede stradale				
Comune di Garbagnate Milanese	Garbagnate Milanese		11 126	Ente urbano	1 0 22 10	72,78	Proprietà comunale già sede stradale				
Comune di Garbagnate Milanese	Garbagnate Milanese		11 132	Seminativo	1 1 6 80	704,65	Proprietà comunale già sede stradale				
Comune di Garbagnate Milanese	Garbagnate Milanese		12			1.034,44	Proprietà comunale già sede stradale				
Comune di Garbagnate Milanese	Garbagnate Milanese		12 24	Seminativo	1 0 67 25	552,39	Proprietà comunale già sede stradale				
Comune di Garbagnate Milanese	Garbagnate Milanese		12 28	Seminativo	1 0 65 40	2.178,12	Proprietà comunale già sede stradale				
Comune di Garbagnate Milanese	Garbagnate Milanese		12 27	Seminativo	1 0 5 3	0,34	Proprietà comunale già sede stradale				
Comune di Garbagnate Milanese	Garbagnate Milanese		12 28	Ente urbano	1 0 3 50	24,35	Proprietà comunale già sede stradale				
Comune di Garbagnate Milanese	Garbagnate Milanese		12 29	Prato	0 0 0 5	94,75	Proprietà comunale già sede stradale				
Comune di Garbagnate Milanese	Garbagnate Milanese		12 39	Bosco ceduo	1 0 0 50	16,37	Proprietà comunale già sede stradale				
Comune di Garbagnate Milanese	Garbagnate Milanese		12 73	Ente urbano	1 0 19 45	1.629,00	Proprietà comunale già sede stradale				
Comune di Garbagnate Milanese	Garbagnate Milanese		12 99	Seminativo	1 0 5 10	4,33	Proprietà comunale già sede stradale				
Comune di Garbagnate Milanese	Garbagnate Milanese		12 100	Seminativo	1 0 55 0	1.104,79	Proprietà comunale già sede stradale				
Comune di Garbagnate Milanese	Garbagnate Milanese		12 102	Prato	2 0 2 80	218,17	Proprietà comunale già sede stradale				
Comune di Garbagnate Milanese	Garbagnate Milanese		12 103	Prato	2 0 6 80	122,70	Proprietà comunale già sede stradale				
Comune di Garbagnate Milanese	Garbagnate Milanese		12 124	Seminativo	1 0 18 40	466,95	Proprietà comunale già sede stradale				
Comune di Garbagnate Milanese	Garbagnate Milanese		12 139	Seminativo	1 0 10 20	131,95	Proprietà comunale già sede stradale				
Comune di Garbagnate Milanese	Garbagnate Milanese		12 140	Incol Bar	0 0 0 90	78,40	Proprietà comunale già sede stradale				
Comune di Garbagnate Milanese	Garbagnate Milanese		12 141	Corile	0 8 80	46,15	Proprietà comunale già sede stradale				
Comune di Garbagnate Milanese	Garbagnate Milanese		12 174	Seminativo	1 0 5 50	334,95	Proprietà comunale già sede stradale				
Comune di Garbagnate Milanese	Garbagnate Milanese		12 215	Bosco ceduo	1 0 7 95	69,49	Proprietà comunale già sede stradale				
Comune di Garbagnate Milanese	Garbagnate Milanese		12 216	Seminativo	1 0 55 50	3.052,87	Proprietà comunale già sede stradale				
Comune di Garbagnate Milanese	Garbagnate Milanese		12 219	Seminativo	1 0 7 30	554,47	Proprietà comunale già sede stradale				
Comune di Garbagnate Milanese	Garbagnate Milanese		12 222	Seminativo	1 0 27 0	1.534,58	Proprietà comunale già sede stradale				
Comune di Garbagnate Milanese	Garbagnate Milanese		12 225	Seminativo	1 0 18 50	1.719,63	Proprietà comunale già sede stradale				
Comune di Garbagnate Milanese	Garbagnate Milanese		12 226	Seminativo	1 0 1 5	2,13	Proprietà comunale già sede stradale				
Comune di Garbagnate Milanese	Garbagnate Milanese		12 229	Bosco ceduo	1 0 0 10	7,71	Proprietà comunale già sede stradale				
Comune di Garbagnate Milanese	Garbagnate Milanese		12 238	Strada Priv	0 1 30	9,99	Proprietà comunale già sede stradale				
Comune di Garbagnate Milanese	Garbagnate Milanese		12 253	Seminativo	1 0 10 18	63,92	Proprietà comunale già sede stradale				
Comune di Garbagnate Milanese	Garbagnate Milanese		12 272	Ente urbano	1 0 96 28	1.658,85	Proprietà comunale già sede stradale				
Comune di Garbagnate Milanese	Garbagnate Milanese		13			7.168,18	Proprietà comunale già sede stradale				
Comune di Garbagnate Milanese	Garbagnate Milanese		13 34	Seminativo	2 0 0 87	6,31	Proprietà comunale già sede stradale				
Comune di Garbagnate Milanese	Garbagnate Milanese		13 82	Prato	2 0 5 50	38,31	Proprietà comunale già sede stradale				
Comune di Garbagnate Milanese	Garbagnate Milanese		13 93	Prato	2 0 7 45	2,37	Proprietà comunale già sede stradale				
Comune di Garbagnate Milanese	Garbagnate Milanese		13 471	Strada Priv	0 6 175	29,02	Proprietà comunale già sede stradale				
Comune di Garbagnate Milanese	Garbagnate Milanese		22 4	Area Fab Dim	0 62 8	1.201,50	Proprietà comunale già sede stradale				
Comune di Garbagnate Milanese	Garbagnate Milanese		22 8	Seminativo	0 64 50	416,75	Proprietà comunale già sede stradale				
Comune di Garbagnate Milanese	Garbagnate Milanese		22 40	Prato	2 0 2 45	115,79	Proprietà comunale già sede stradale				
Comune di Garbagnate Milanese	Garbagnate Milanese		22 48	Seminativo	1 0 10 1	420,81	Proprietà comunale già sede stradale				
Comune di Garbagnate Milanese	Garbagnate Milanese		22 52	Seminativo	1 0 58 20	1.022,88	Proprietà comunale già sede stradale				
Comune di Garbagnate Milanese	Garbagnate Milanese		22 54	Seminativo	1 3 64 0	555,98	Proprietà comunale già sede stradale				
Comune di Garbagnate Milanese	Garbagnate Milanese		22 57	Prato	2 0 0 65	36,88	Proprietà comunale già sede stradale				
Comune di Garbagnate Milanese	Garbagnate Milanese		22 63	Seminativo	1 1 34 60	417,85	Proprietà comunale già sede stradale				
Comune di Garbagnate Milanese	Garbagnate Milanese		22 175	Ente urbano	1 0 42 12	13,52	Proprietà comunale già sede stradale				
Comune di Garbagnate Milanese	Garbagnate Milanese		22 180	Seminativo	1 1 44 98	6.282,25	Proprietà comunale già sede stradale				
Comune di Garbagnate Milanese	Garbagnate Milanese		22 181	Seminativo	1 0 16 25	738,02	Proprietà comunale già sede stradale				
Comune di Garbagnate Milanese	Garbagnate Milanese		22 182	Seminativo	1 0 65 55	1.294,82	Proprietà comunale già sede stradale				
Comune di Garbagnate Milanese	Garbagnate Milanese		23			3.410,75	Proprietà comunale già sede stradale				
Comune di Garbagnate Milanese	Garbagnate Milanese		23 1	Ente urbano	0 17 40	10,96	Proprietà comunale già sede stradale				
Comune di Garbagnate Milanese	Garbagnate Milanese		23 44	Ente urbano	0 20 60	5,24	Proprietà comunale già sede stradale				
Comune di Garbagnate Milanese	Garbagnate Milanese		23 126	Prato	2 0 11 80	163,03	Proprietà comunale già sede stradale				

- LEGENDA
- Rilievo topografico
 - Elementi di progetto
 - Confini catastali
 - Proprietà comunale già sede stradale e/o pertinenze stradali
 - Proprietà di Provincia di Milano già sede stradale e/o pertinenze stradali
 - Proprietà catastalmente non definita già sede stradale e/o pertinenze stradali
 - Aree già nelle disponibilità dell'operatore, in cessione
 - Proprietà privata già sede stradale e/o pertinenze stradali
 - Proprietà privata da acquisire

NB: le aree evidenziate nella tavola in oggetto rappresentano le acquisizioni relative alle opere di progetto e non le acquisizioni temporanee necessarie per l'accantieramento e l'esecuzione delle lavorazioni.
Si osserva che la sovrapposizione delle mappe catastali può subire degli scostamenti ed è da considerare indicativa e non probatoria. In fase di cessione/frazionamenti si potranno riscontrare differenze da verificare con la Pubblica Amministrazione.

- Perimetro PE4
--- Inquadramento

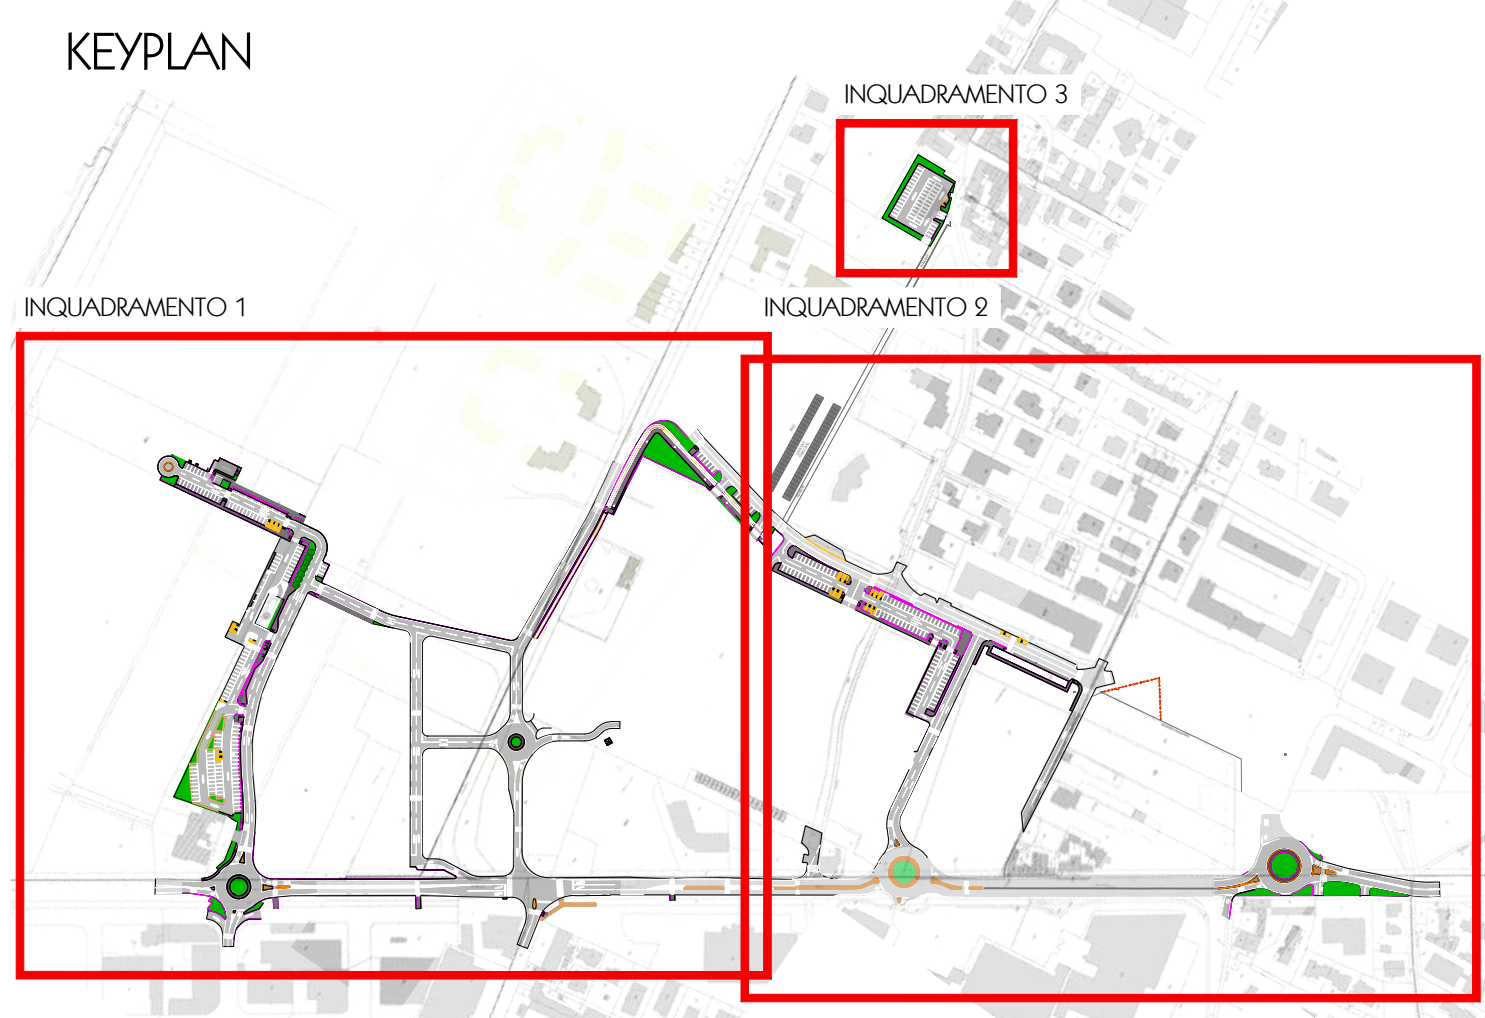

Comune di: GARBAGNATE MILANESE

Città Metropolitana di: MILANO

Progetto: Variante puntuale del PGT, Area denominata PE4

Progettista infrastrutturale: DOTT. ING. GIUSEPPE COCCARONE

Analisi trasportistiche: DOTT. ING. GIUSEPPE COCCARONE

Comittente: Megg Recco Srl
Via Generale Gustavo Farà 39
20124 - Milano (MI)

Landscaping e paesaggio: Piant. Luca Sorbelli

OGGETTO: Piano particolare di esproprio Inquadramento 1

Data: 04.06.2026

Scala: 1:500

Elaborato: T10.1

REV	Data	REVISIONE	Redatto	Controlato	Approvato
5					
4					
3					
2					
1					
0	04.06.2026	EMISSIONE	G.C.	G.C.	G.C.

Codice elaborato: T10.1 - KC.111 PE 6 PL.001 B2A A

File: KC.111 PE PL.06_Catena.dwg