


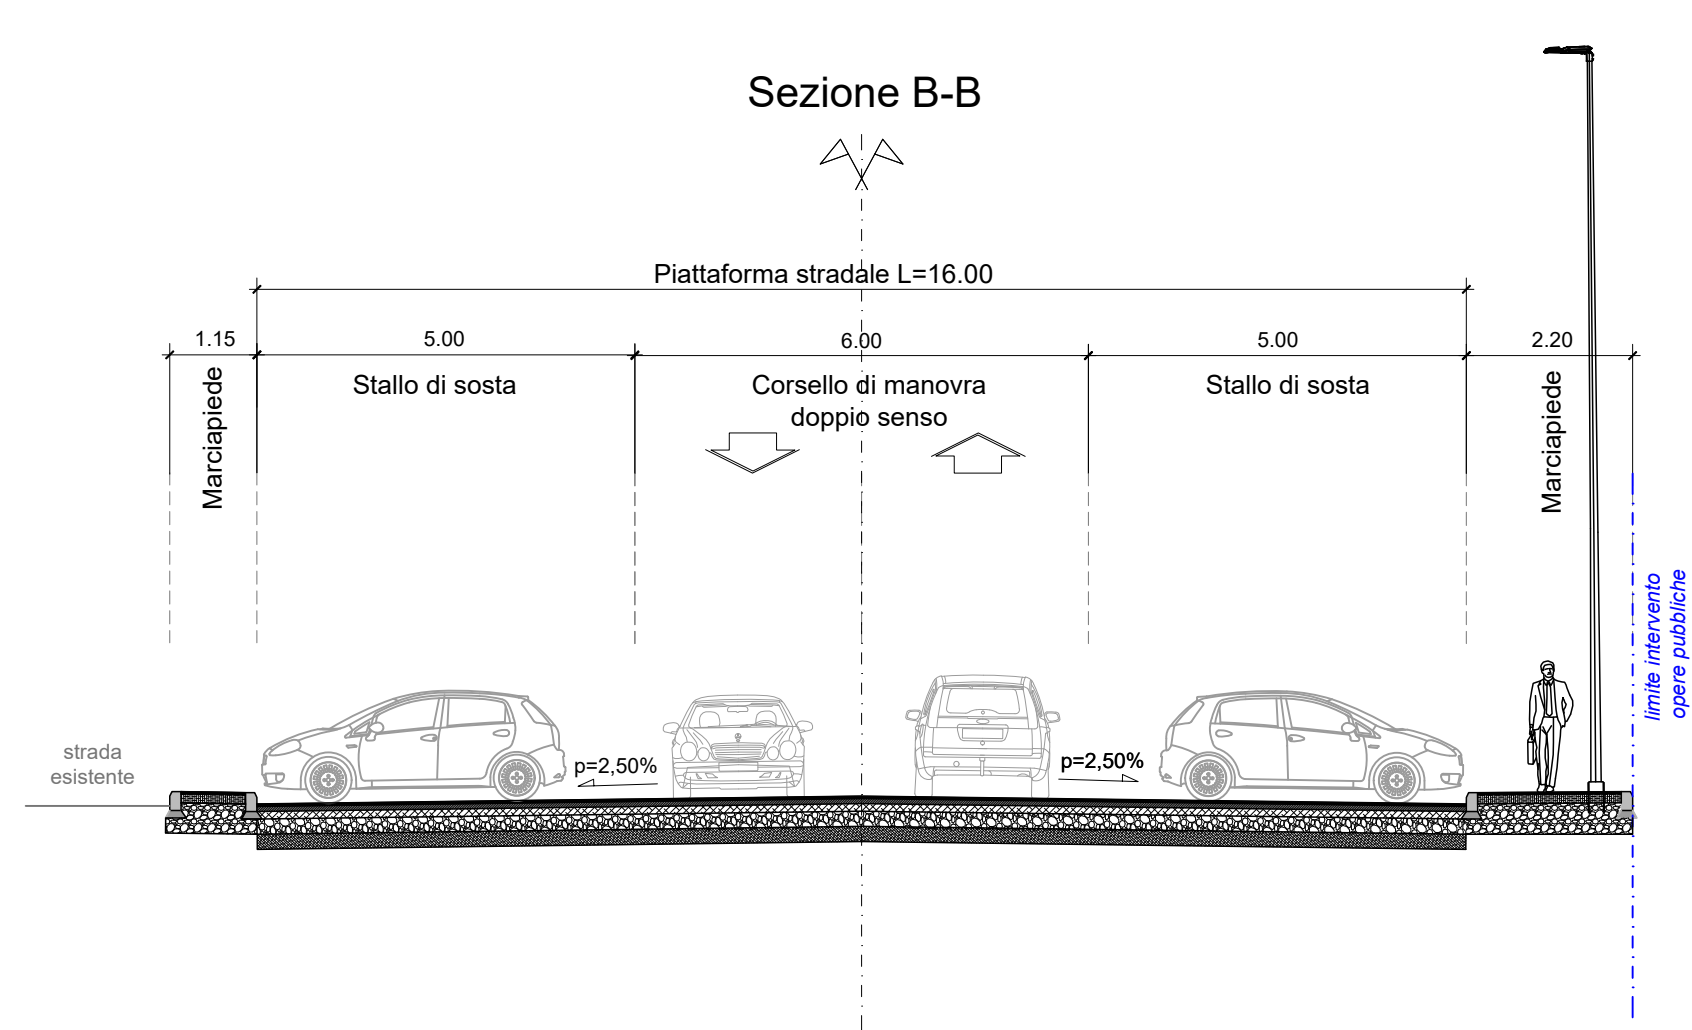


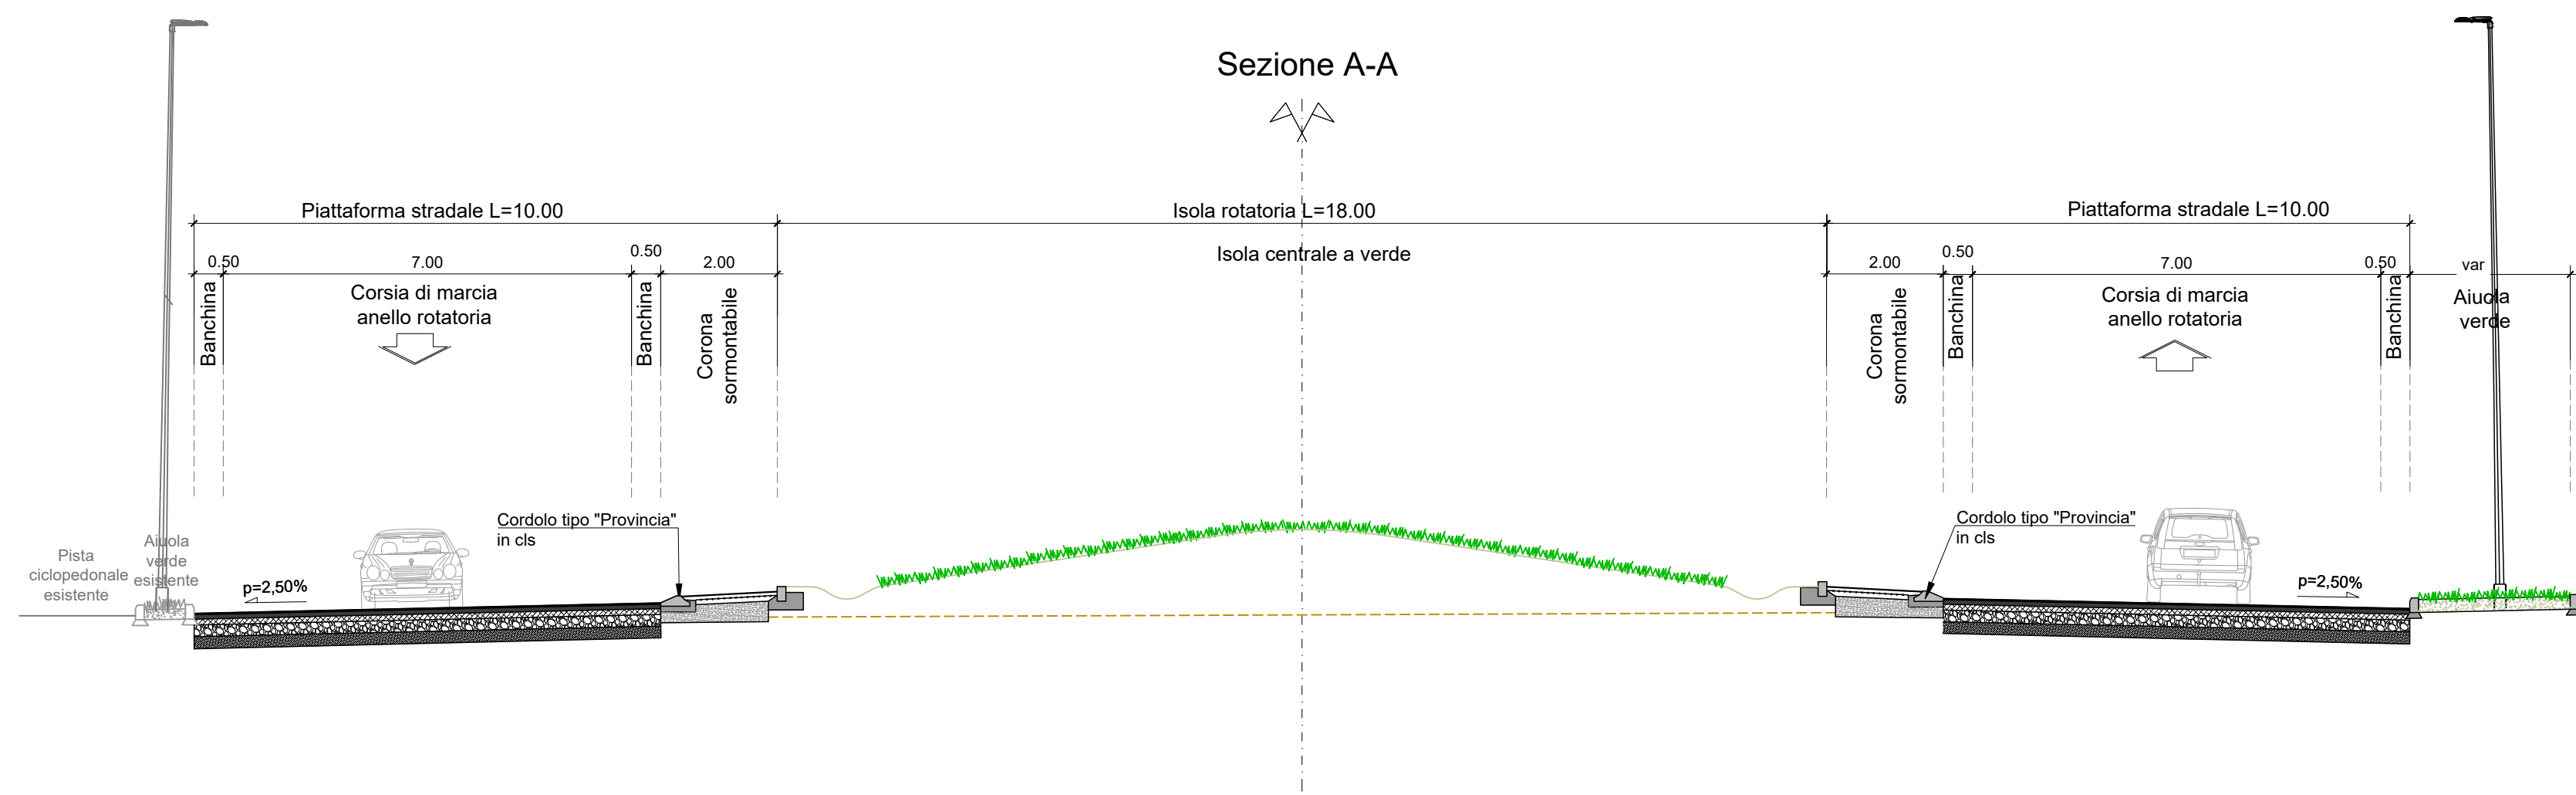


Sezione C-C.C1-C1,C2-C2

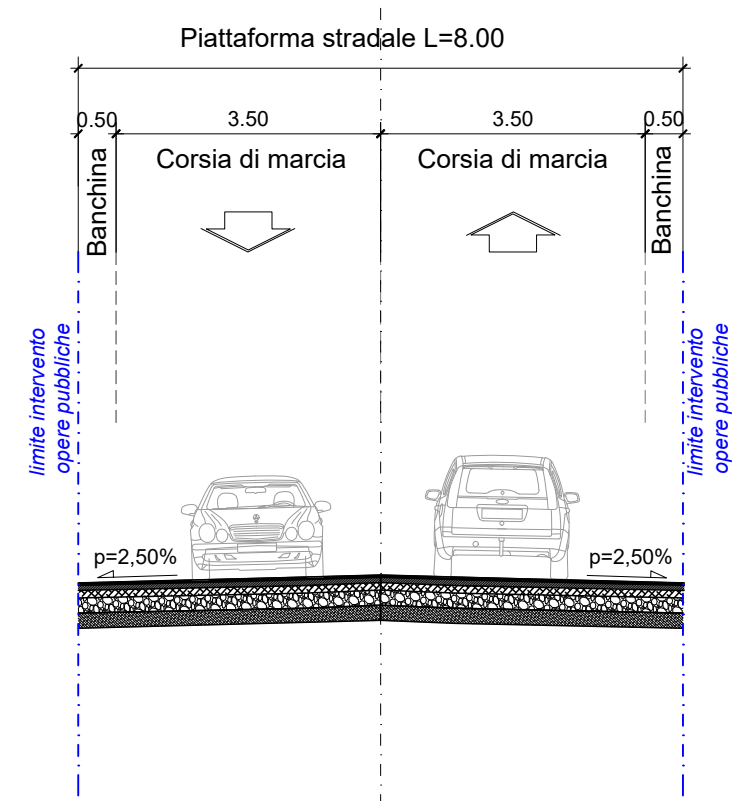


Sezione D-D

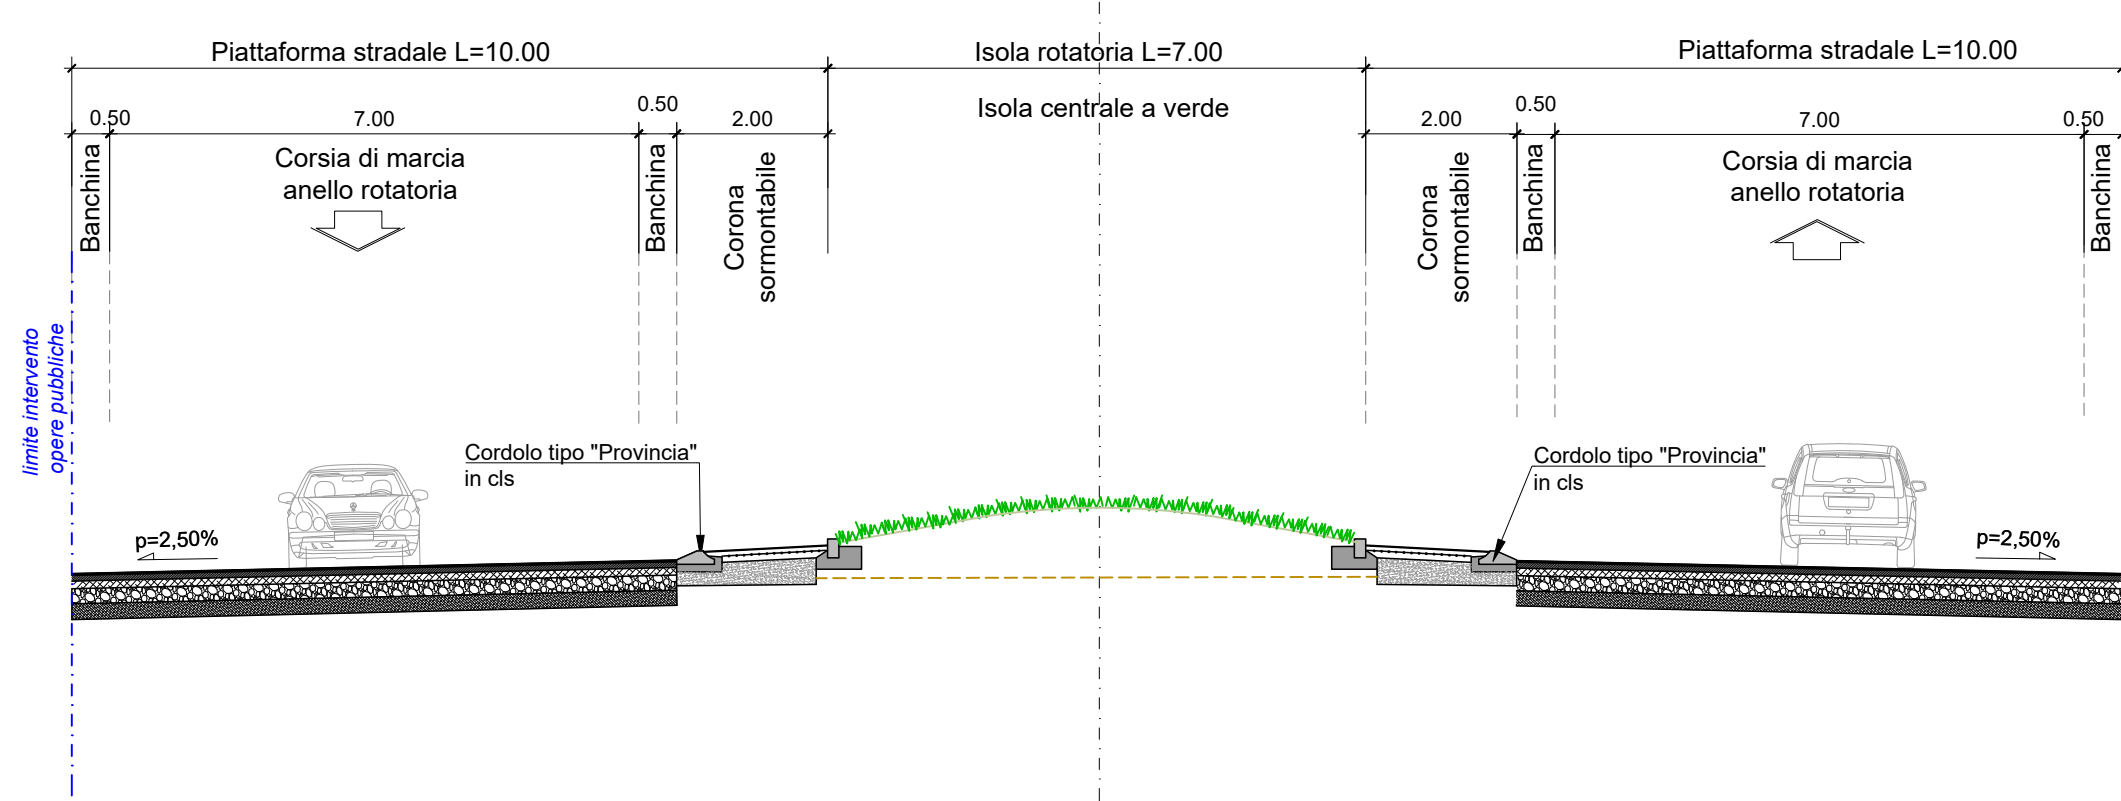


Sezione E-E

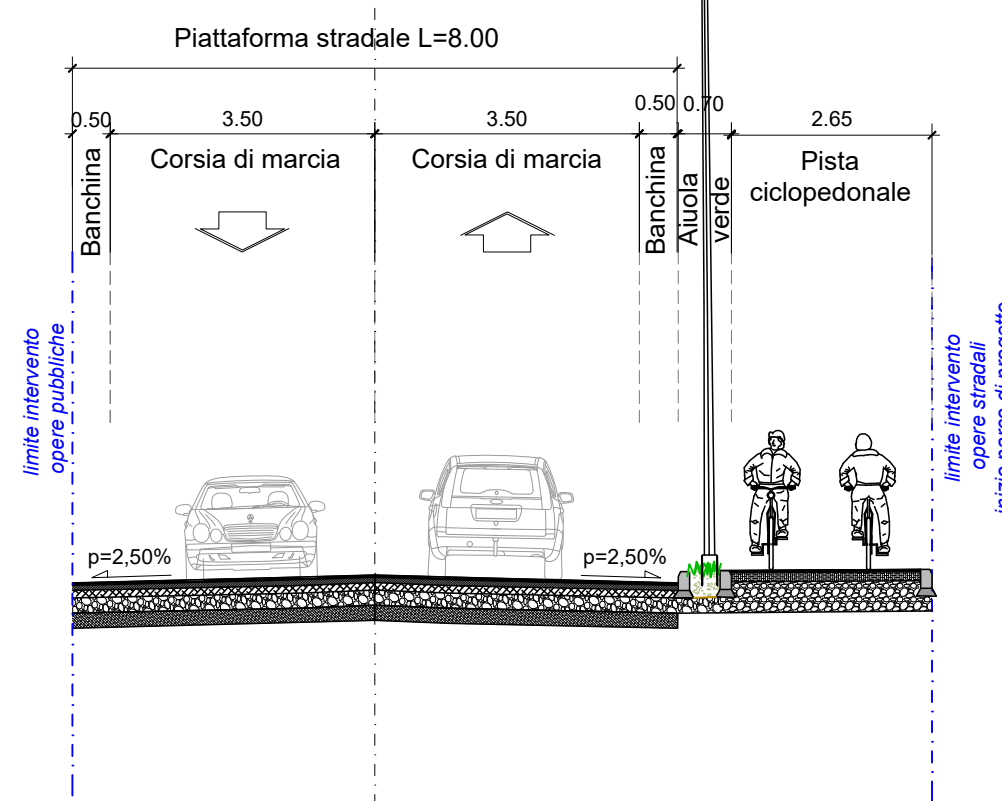


Sezione F-F

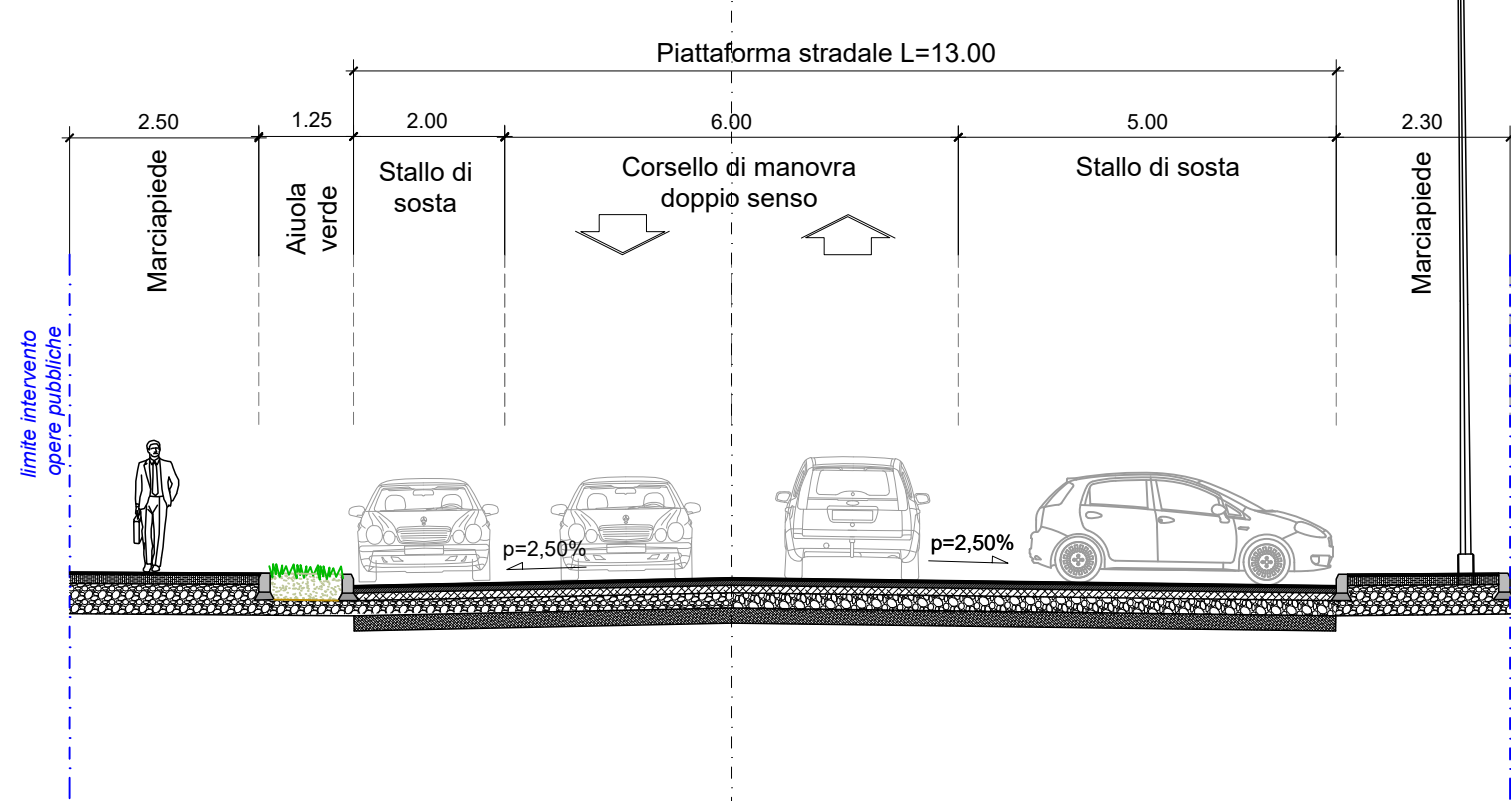


Sezione G-G

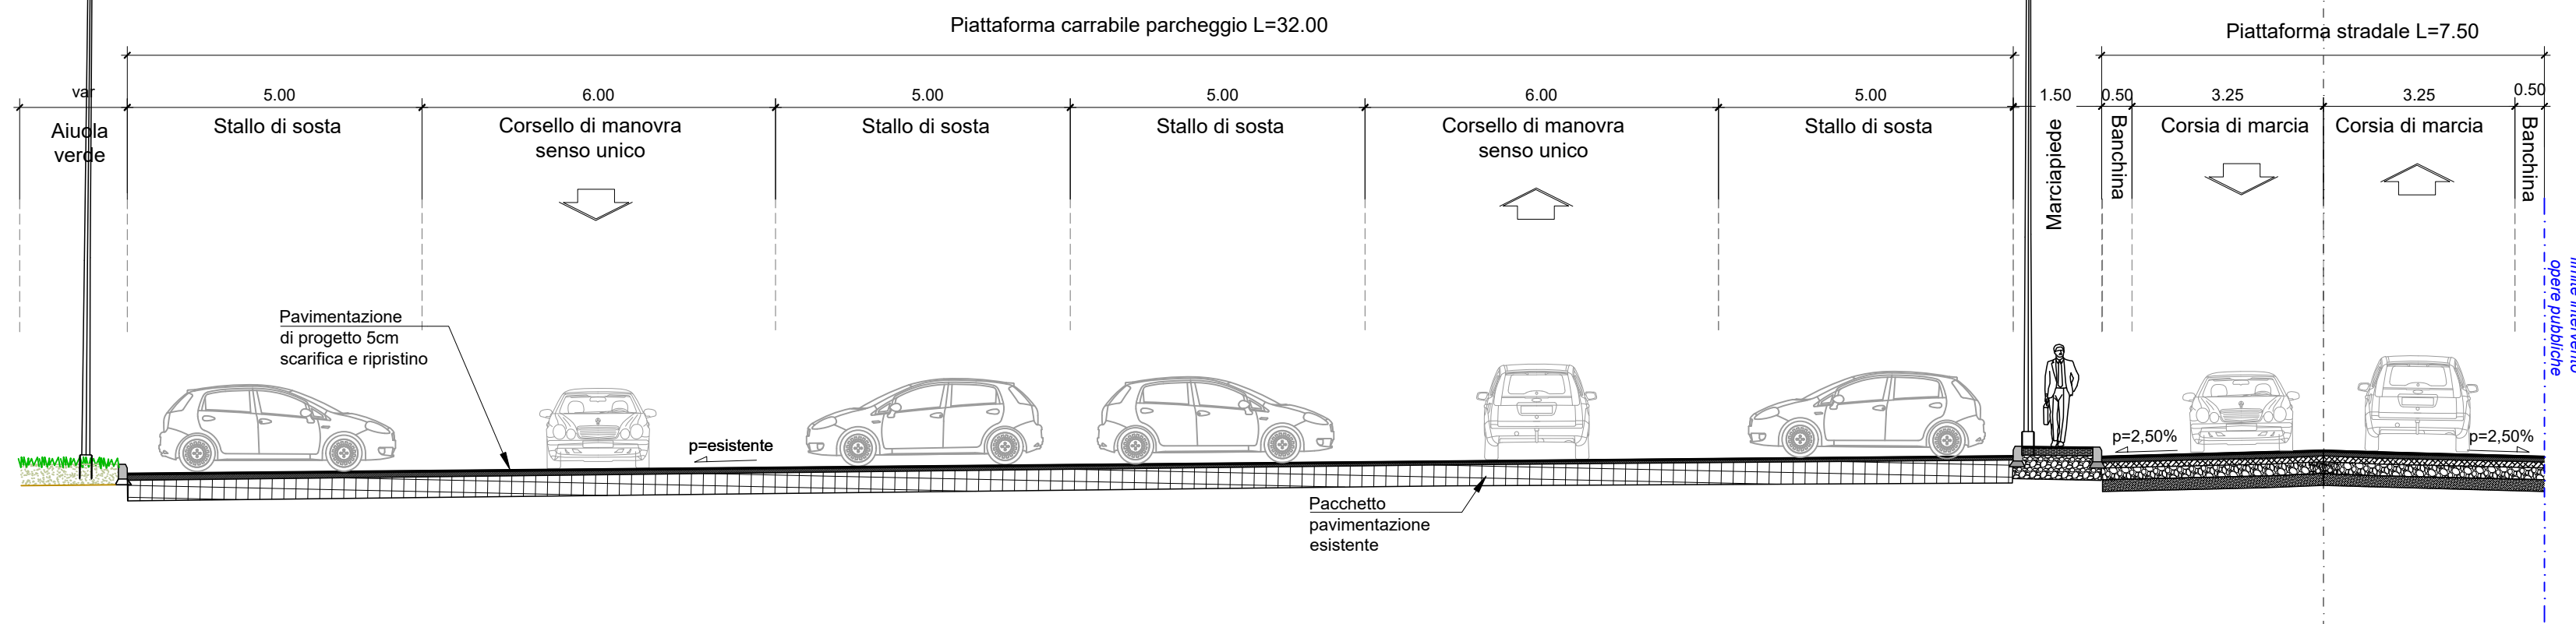



Sezione H-H

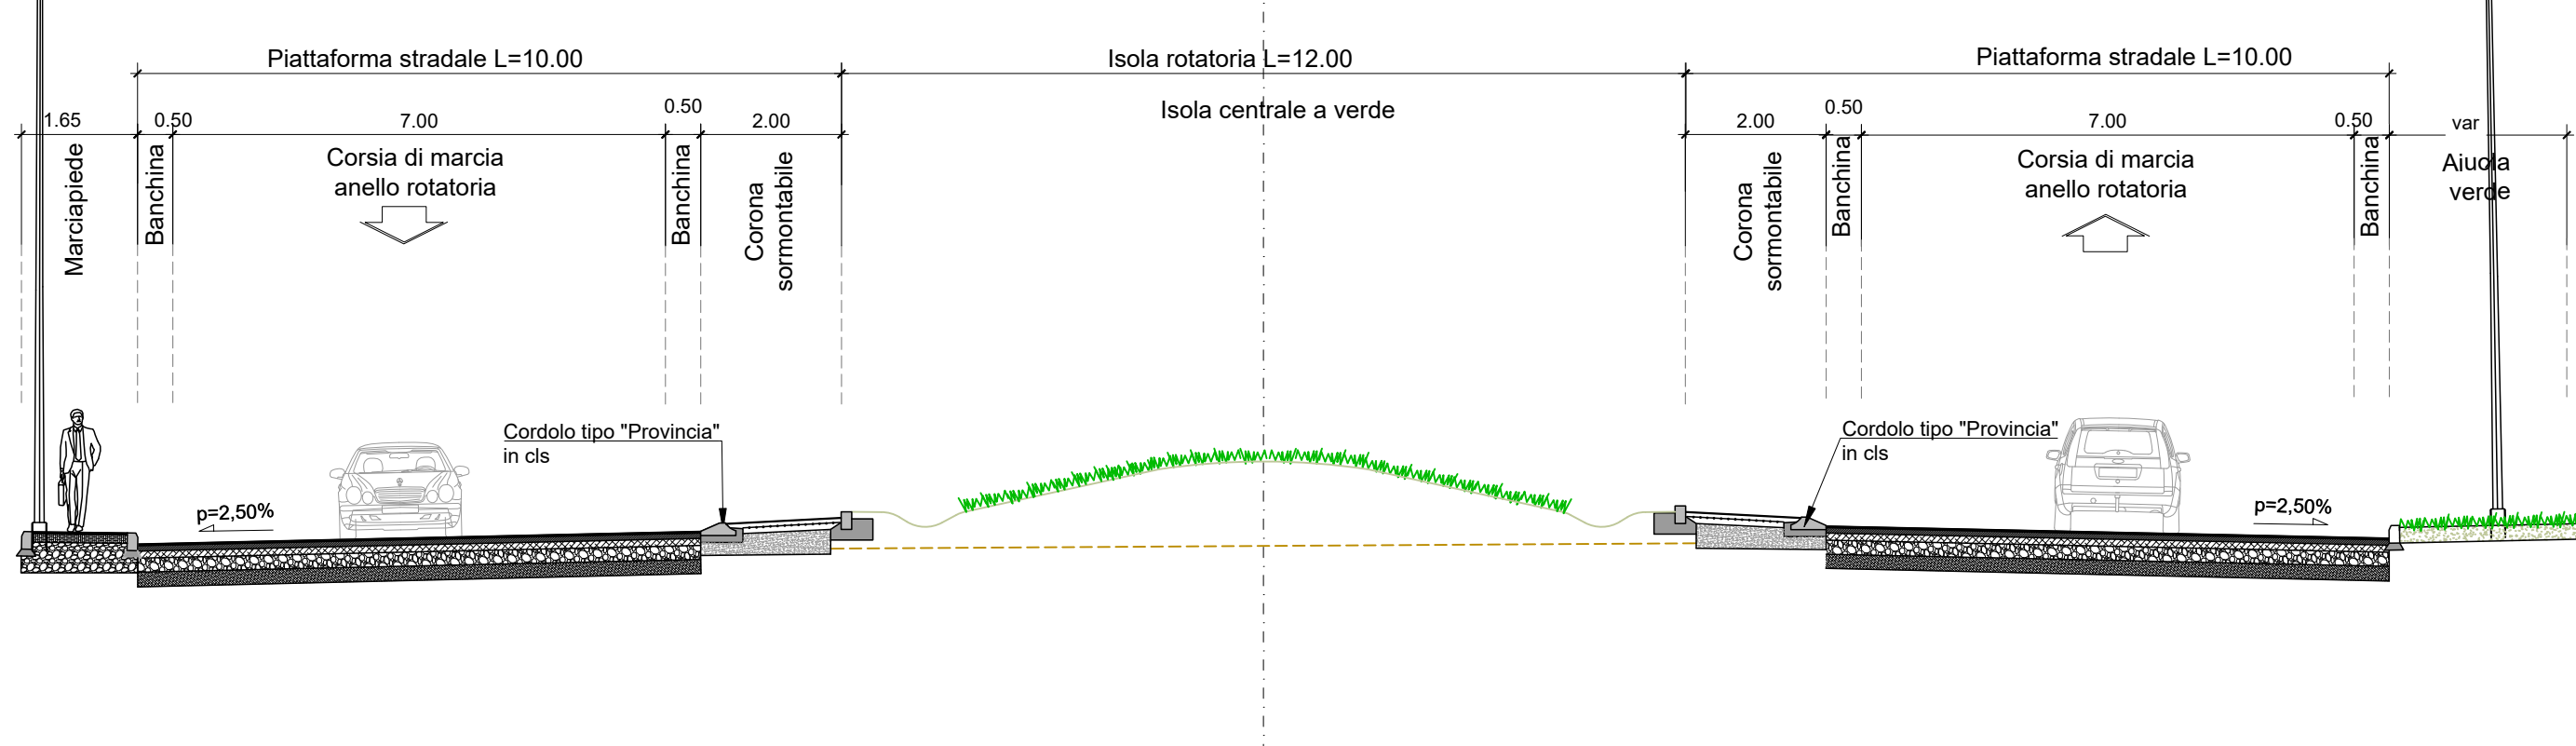

Sezione I-I

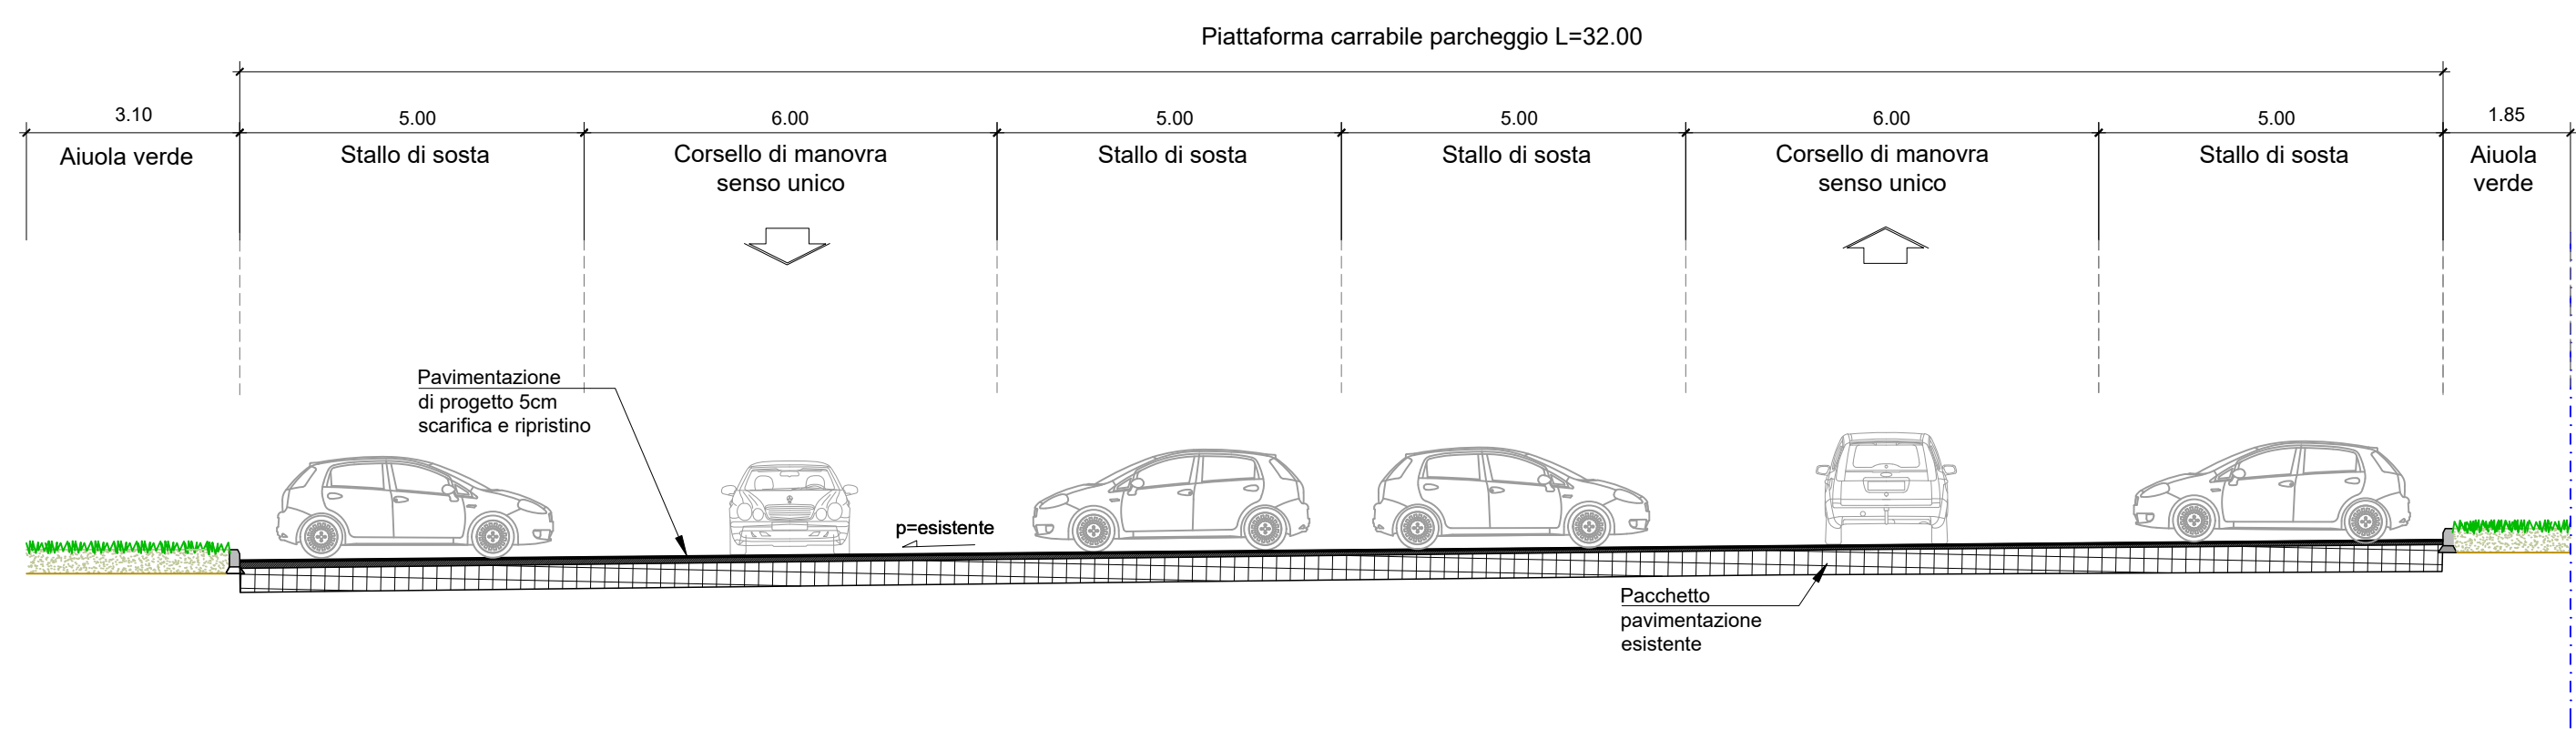

KEYPLAN

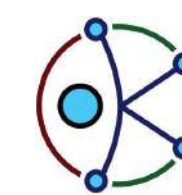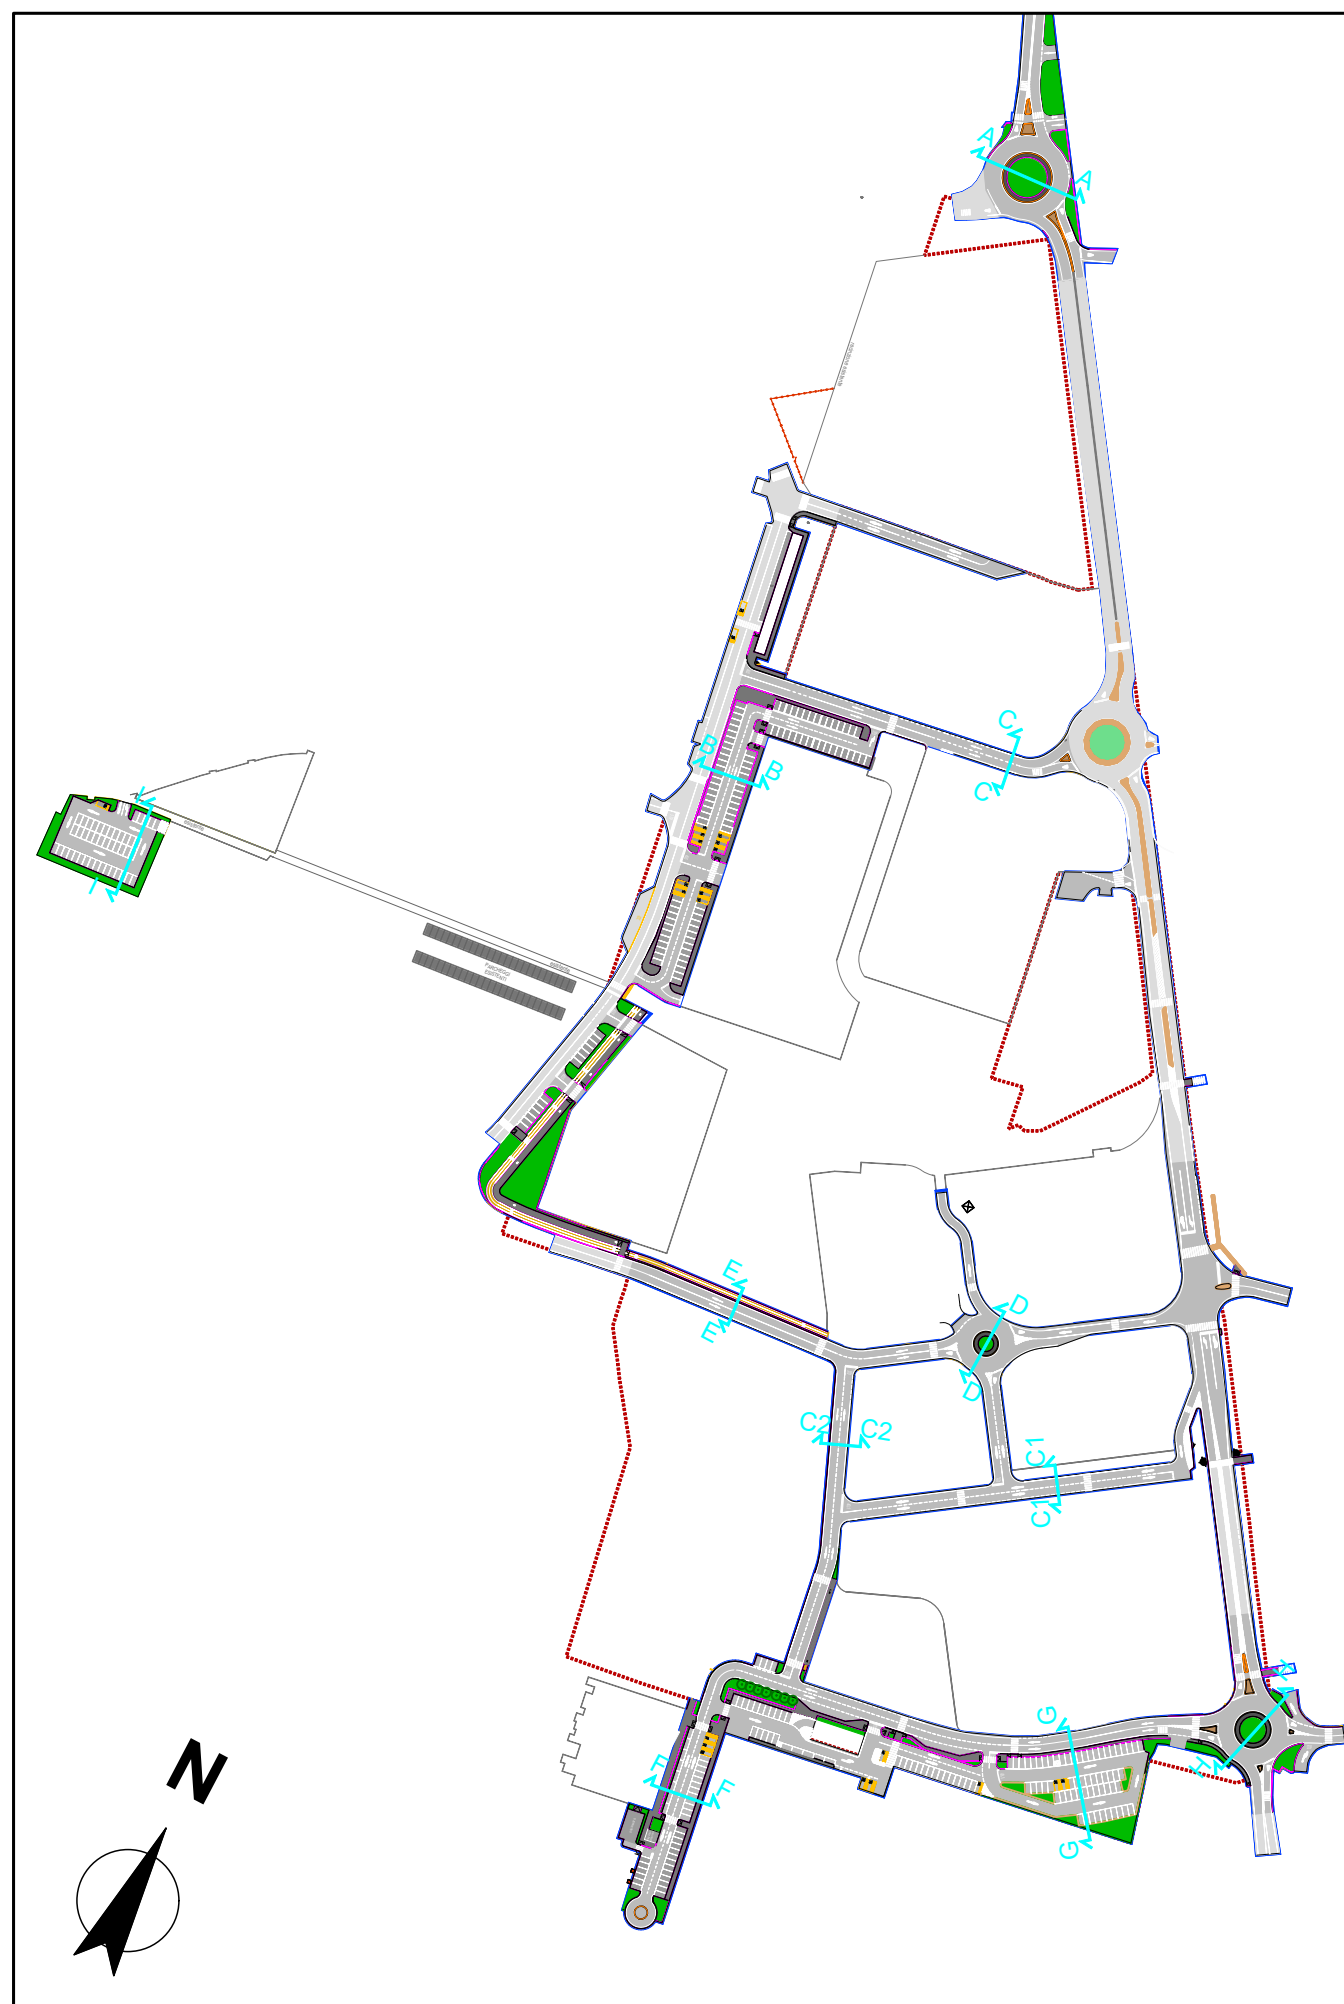

KC Design
Pianificazione, progettazione
Infrastrutture viarie
Via Felice Matteucci, 95/97
20069 ARCORE (MI)
Tel. +39 0396601066
+39 399 1860800
segreteria@kcdesign.it

Comune di:
GARBAGNATE MILANESE

Città Metropolitana di:
MILANO

Progetto:
Variente puntuale del PGT, Area denominata PE4

Progetto di Fattibilità Tecnica ed Economica

Committente
Megg Reoco Srl
Via Generale Gustavo Fara 39
20124 - Milano (MI)

Progettista infrastrutturale:
DOTT. ING. CICCAREONE GIUSEPPE



Dott. Ing. Giuseppe Ciccicareone

Analisi trasportistiche:
DOTT. ING. VESCIA GIOVANNI



Dott. Ing. Giovanni Vesca

Landscaping e paesaggio:
Paes. Luca Dorbò

Oggetto:
Sezioni tipologiche

REV	Data	REVISIONE	Redatto	Controllato	Approvato
5					
4					
3					
2					
1					
0	04.06.2026	EMISSIONE	G.C.	G.C.	G.C.