




Profilo longitudinale Asse 1
Scala 1:1.000/100

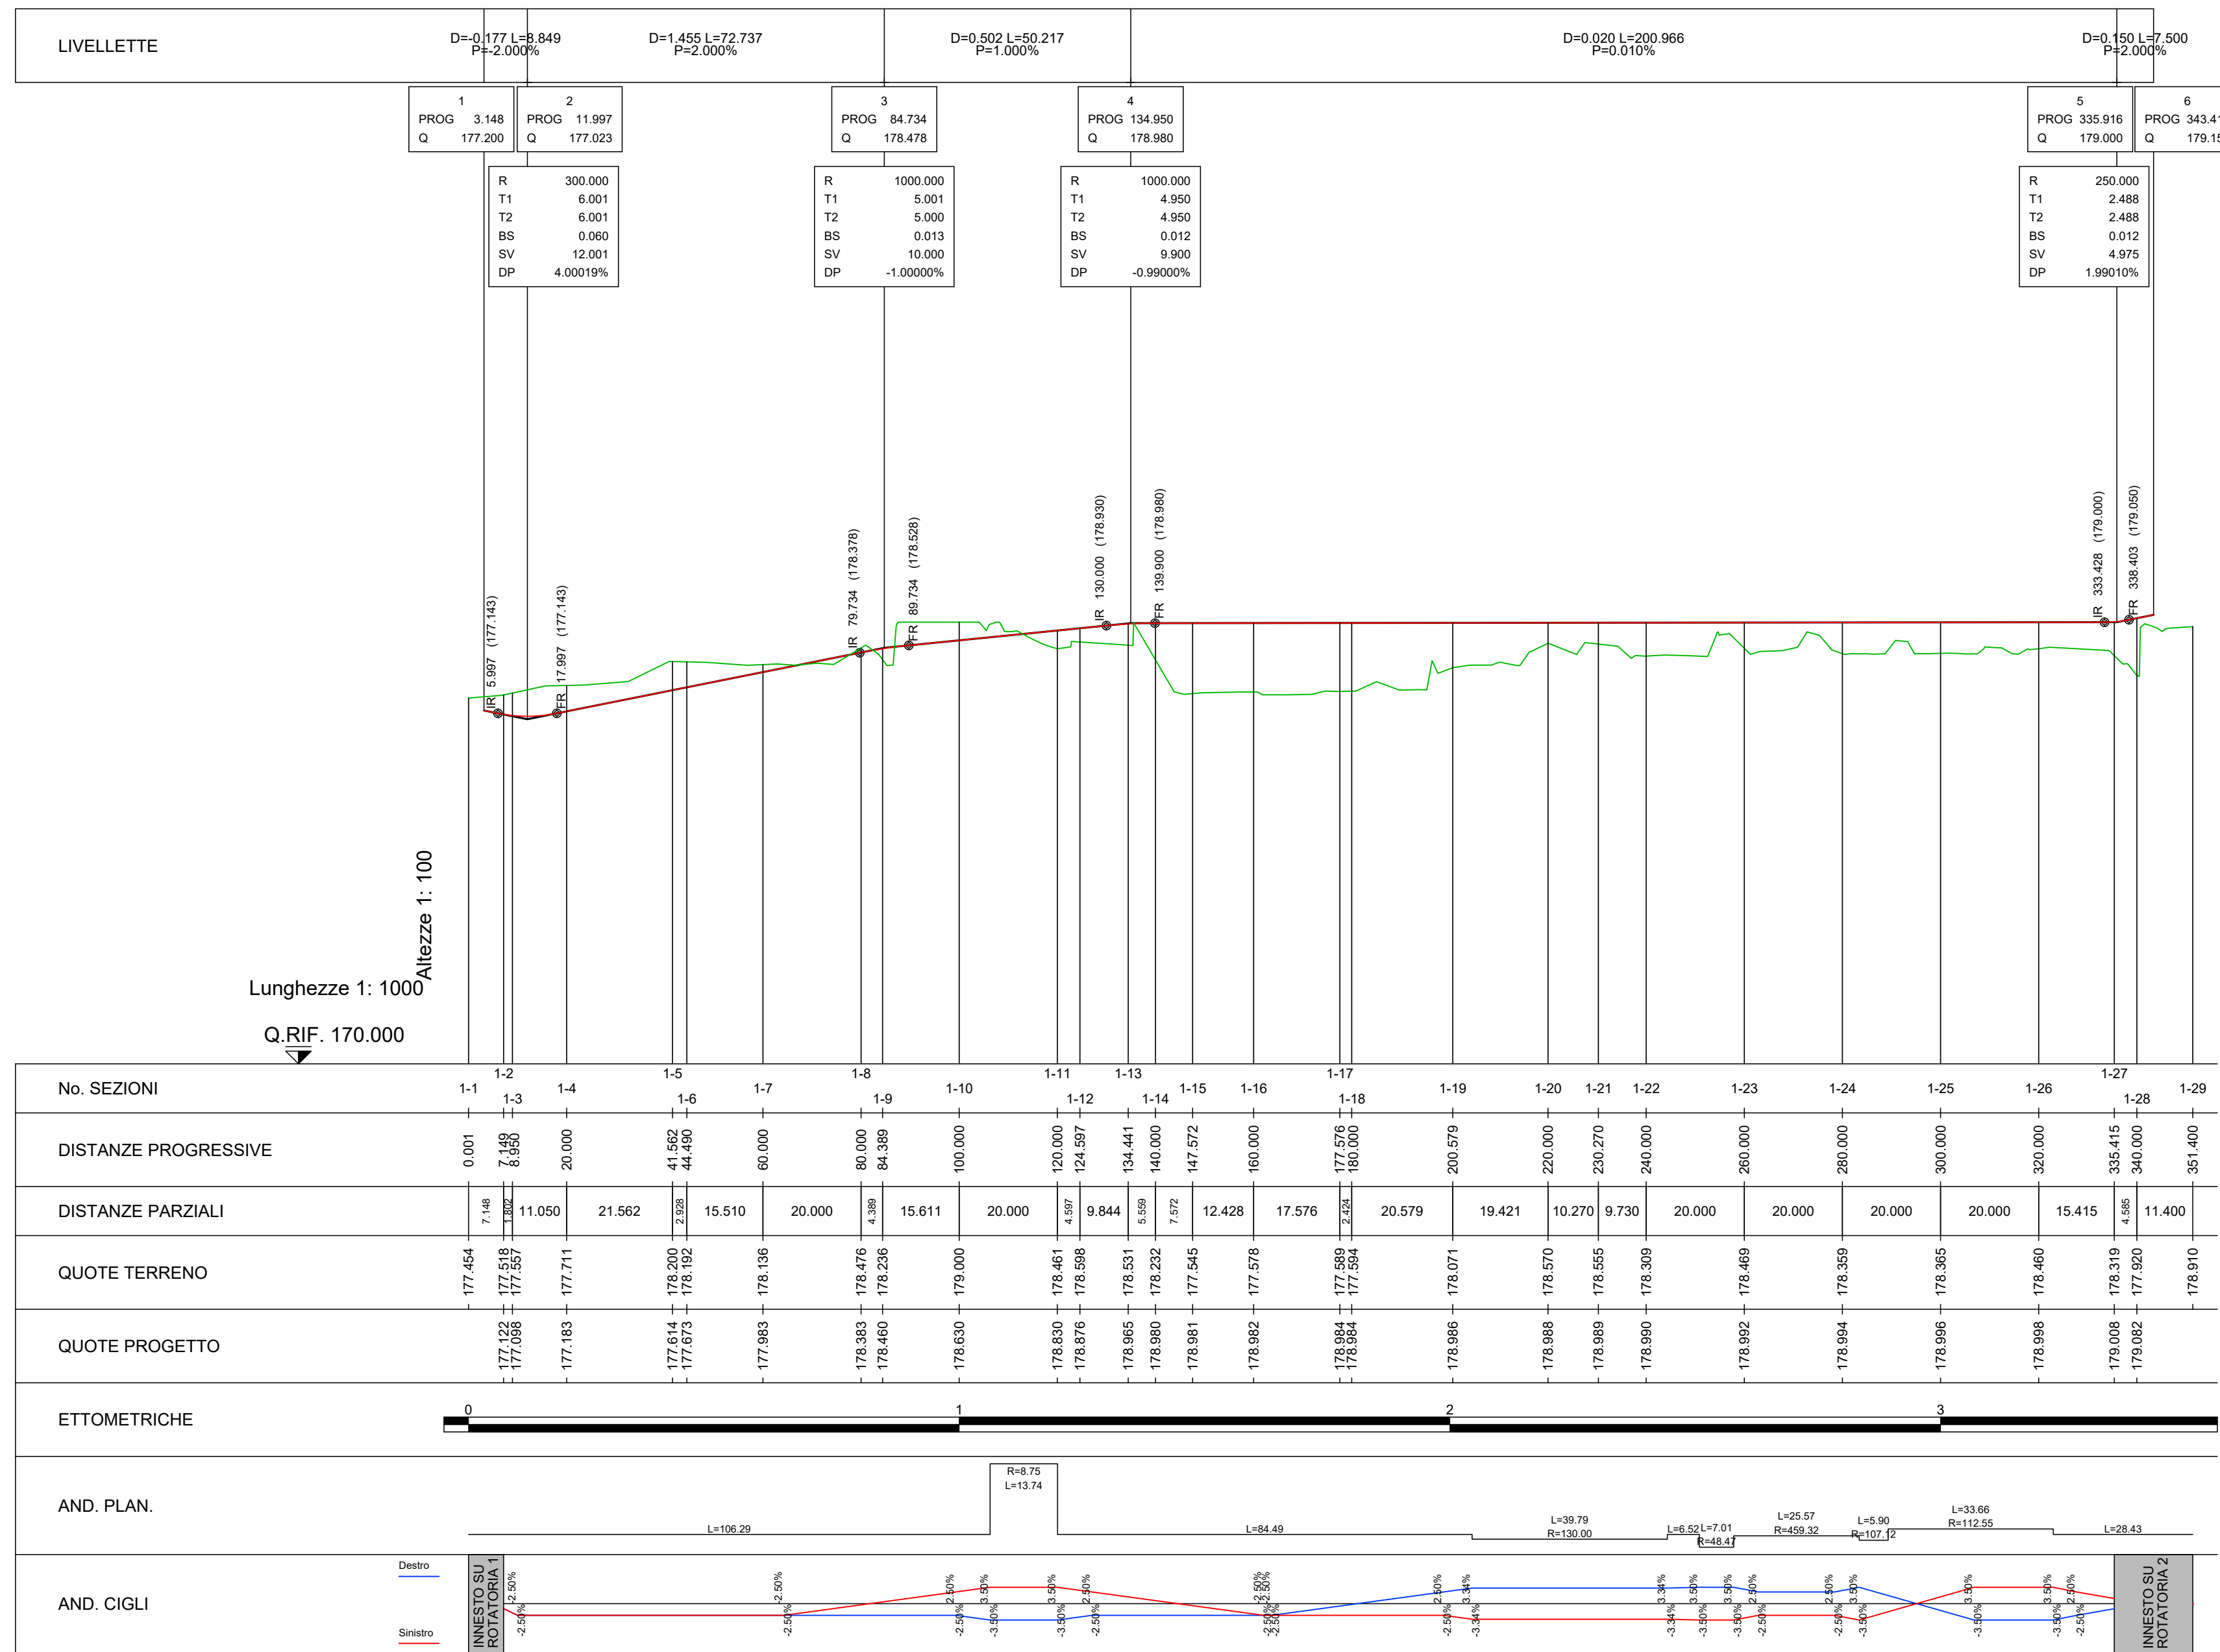


Profilo longitudinale Asse 2
Scala 1:1.000/100

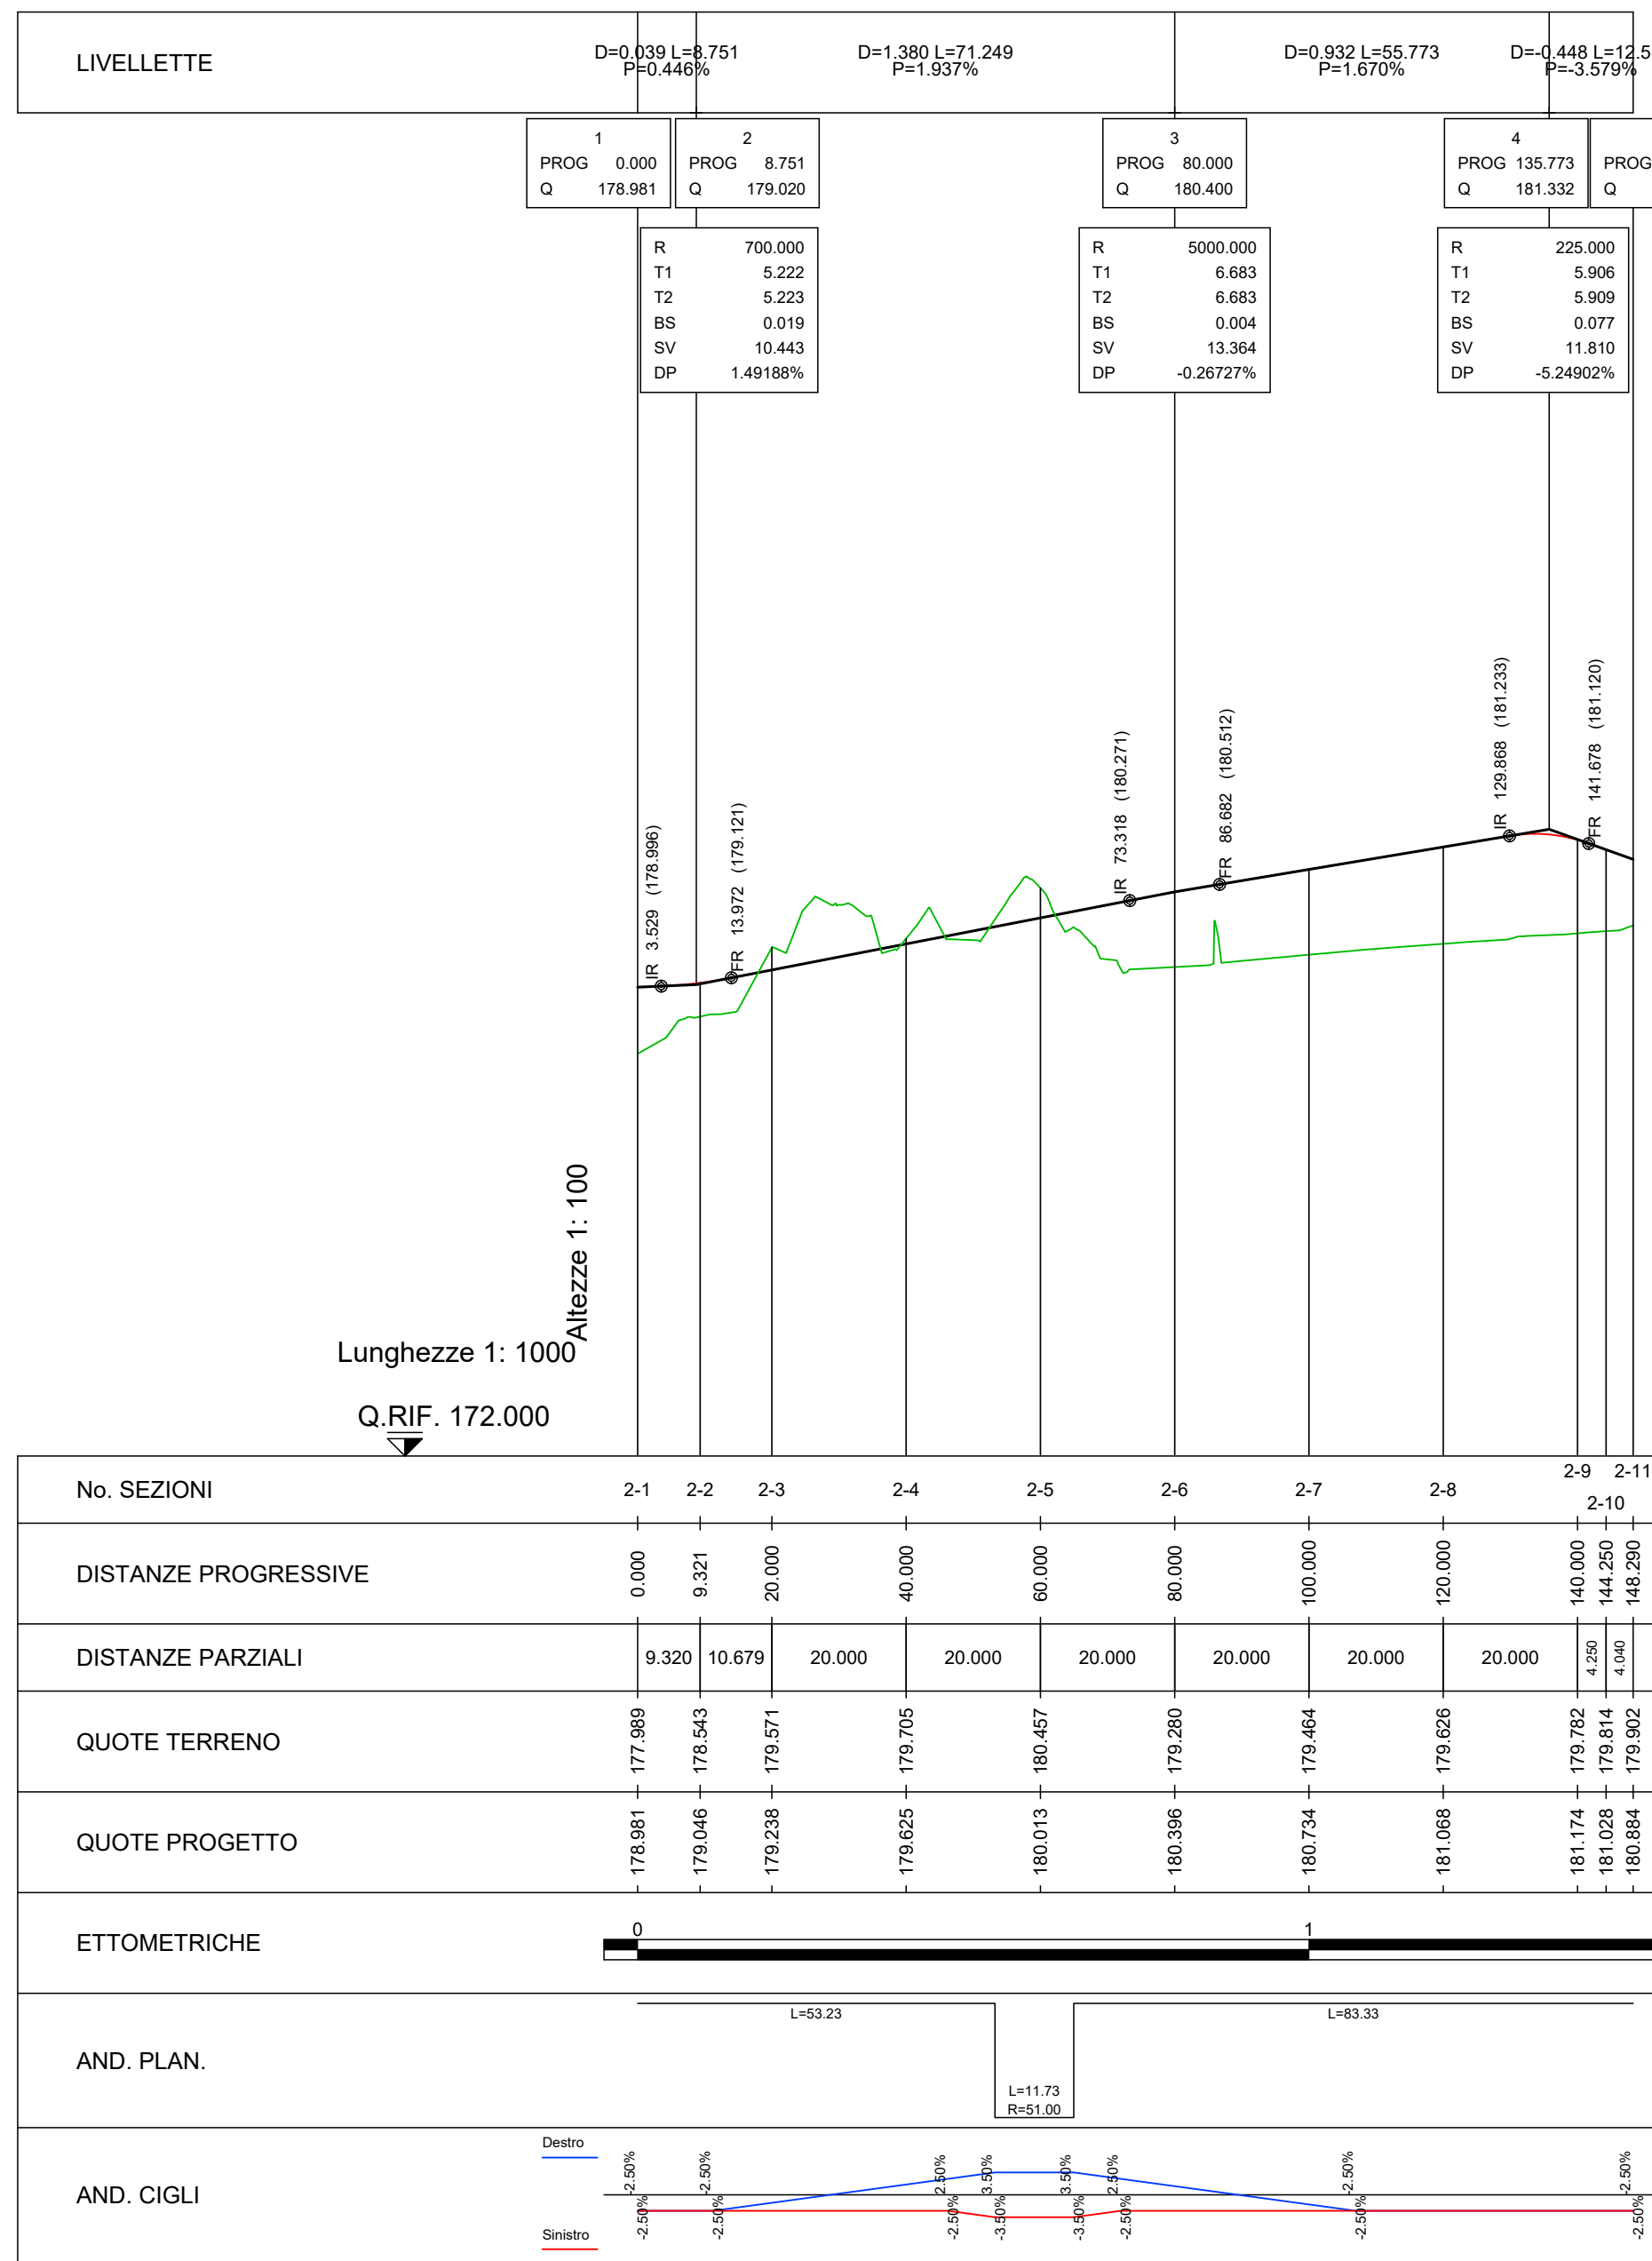


Profilo longitudinale Asse 3
Scala 1:1.000/100

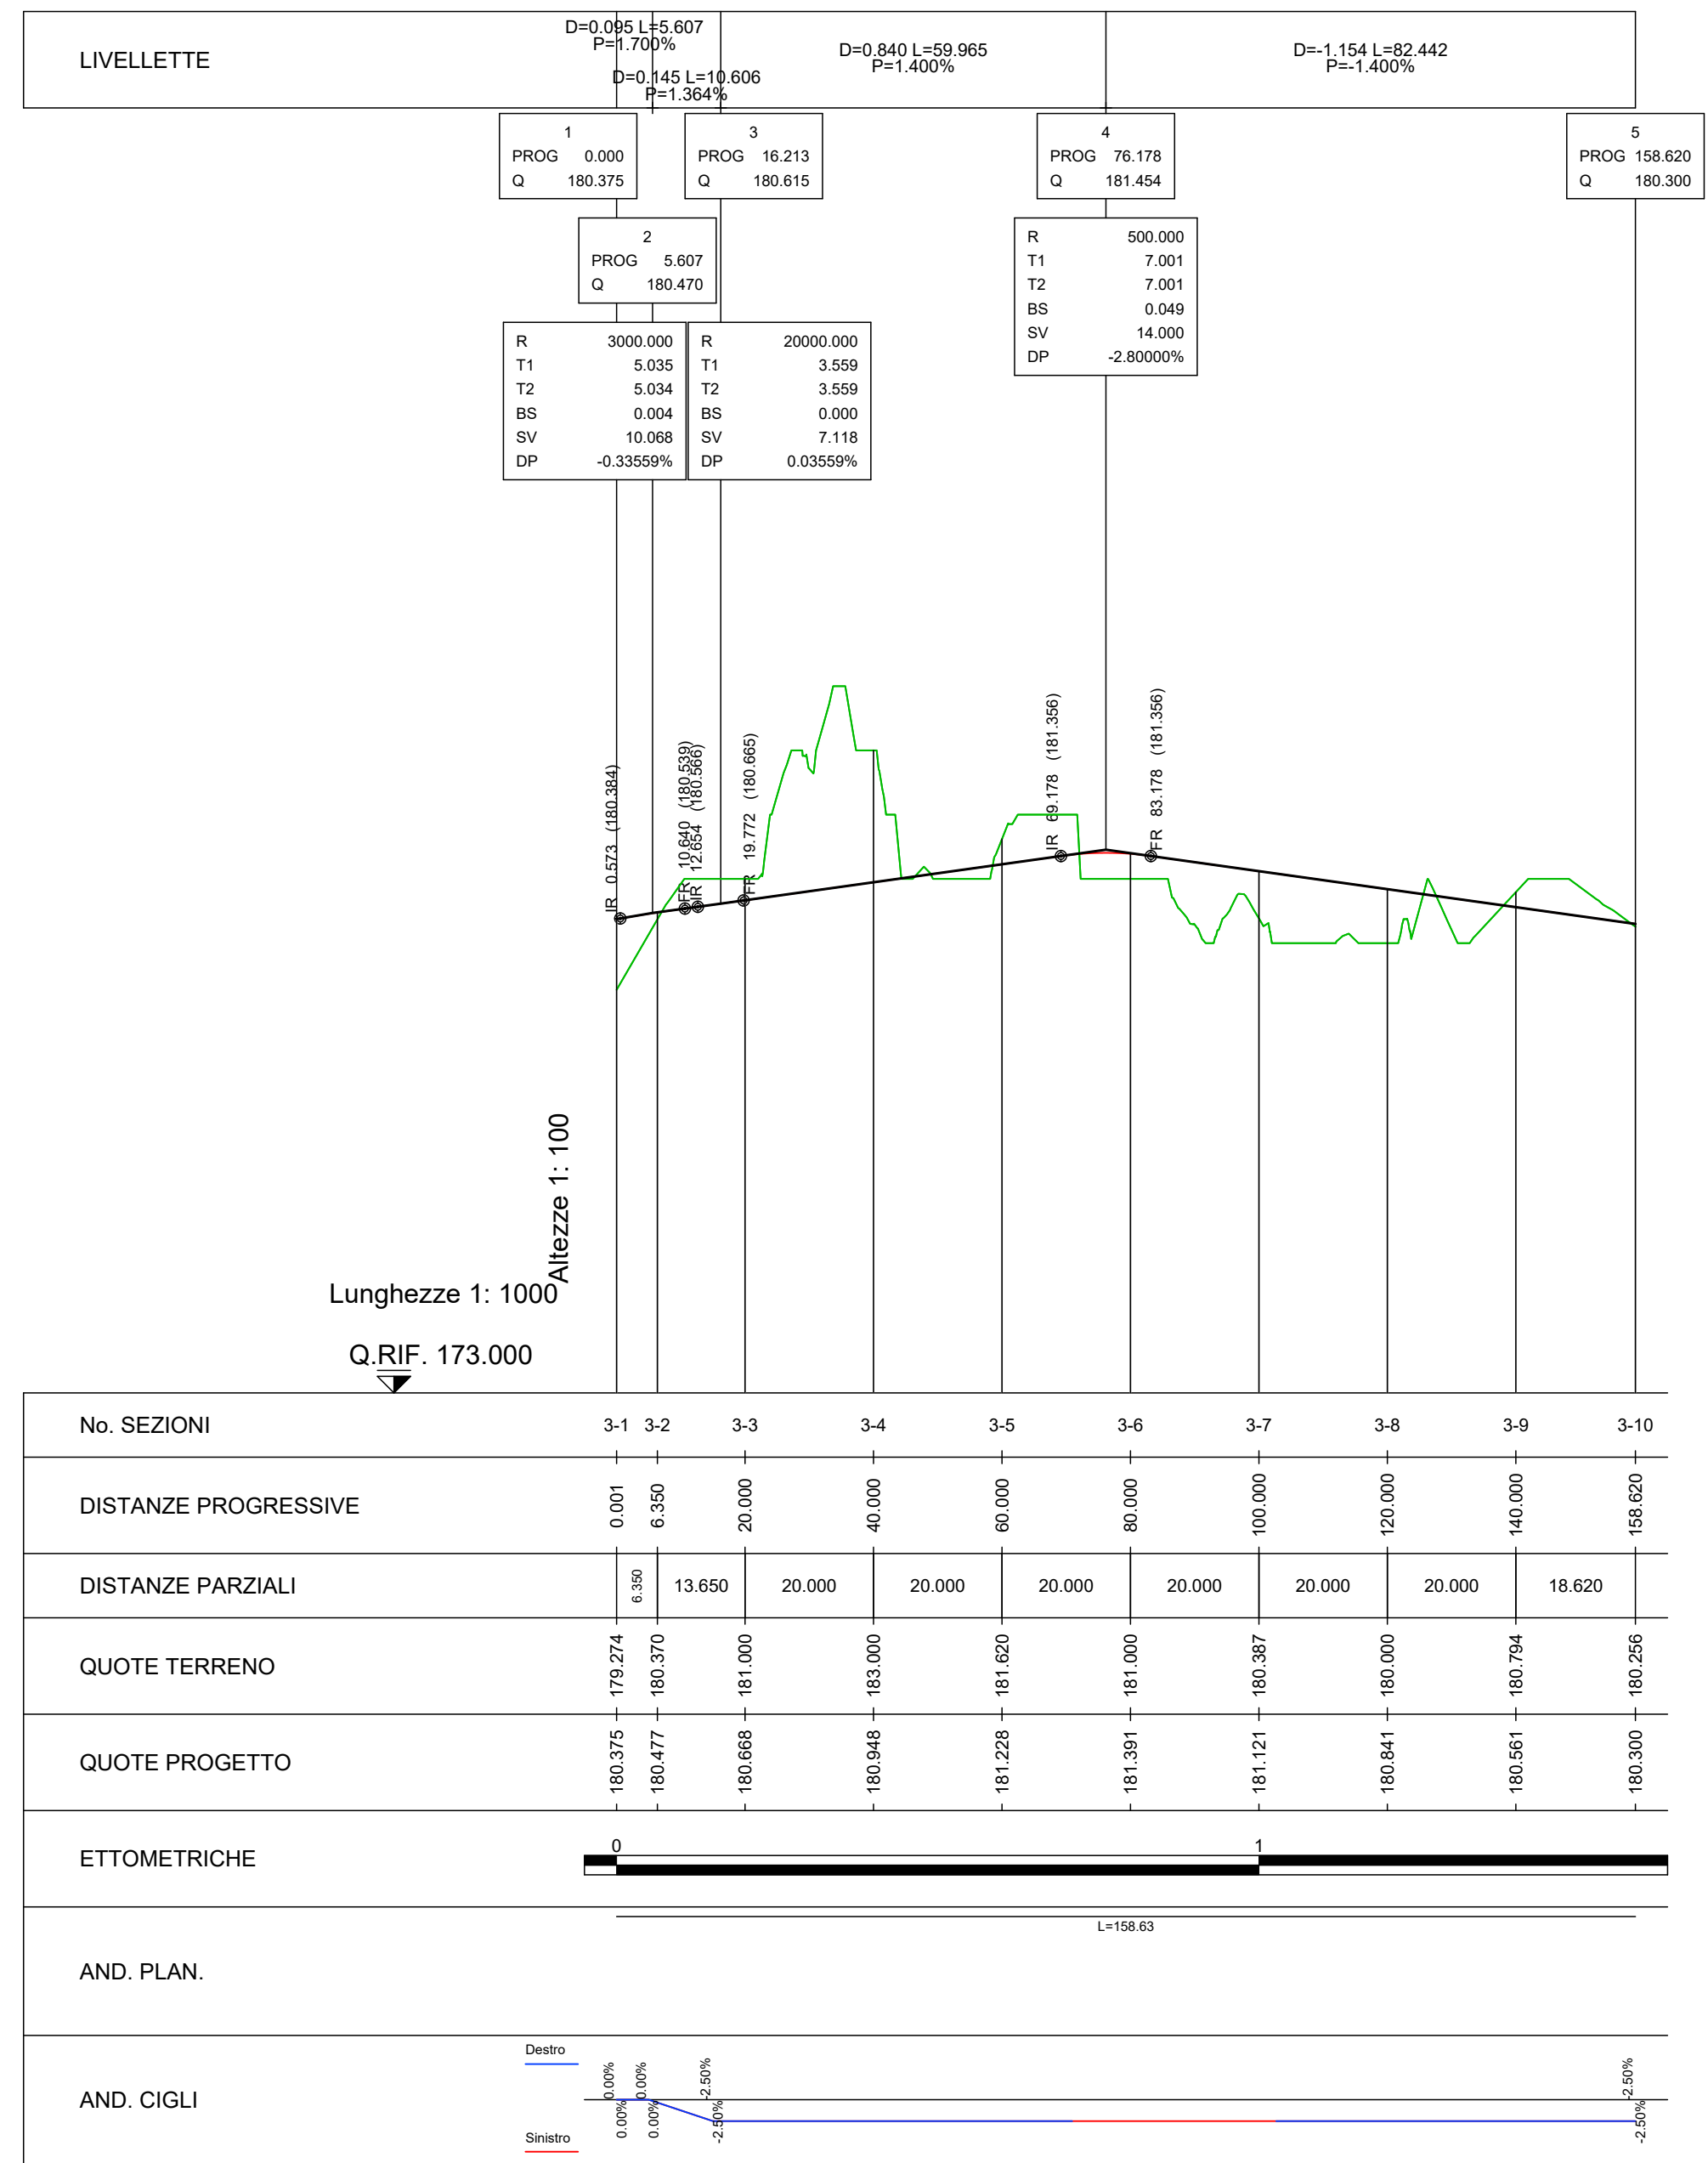

Profilo longitudinale Asse 4
Scala 1:1.000/100

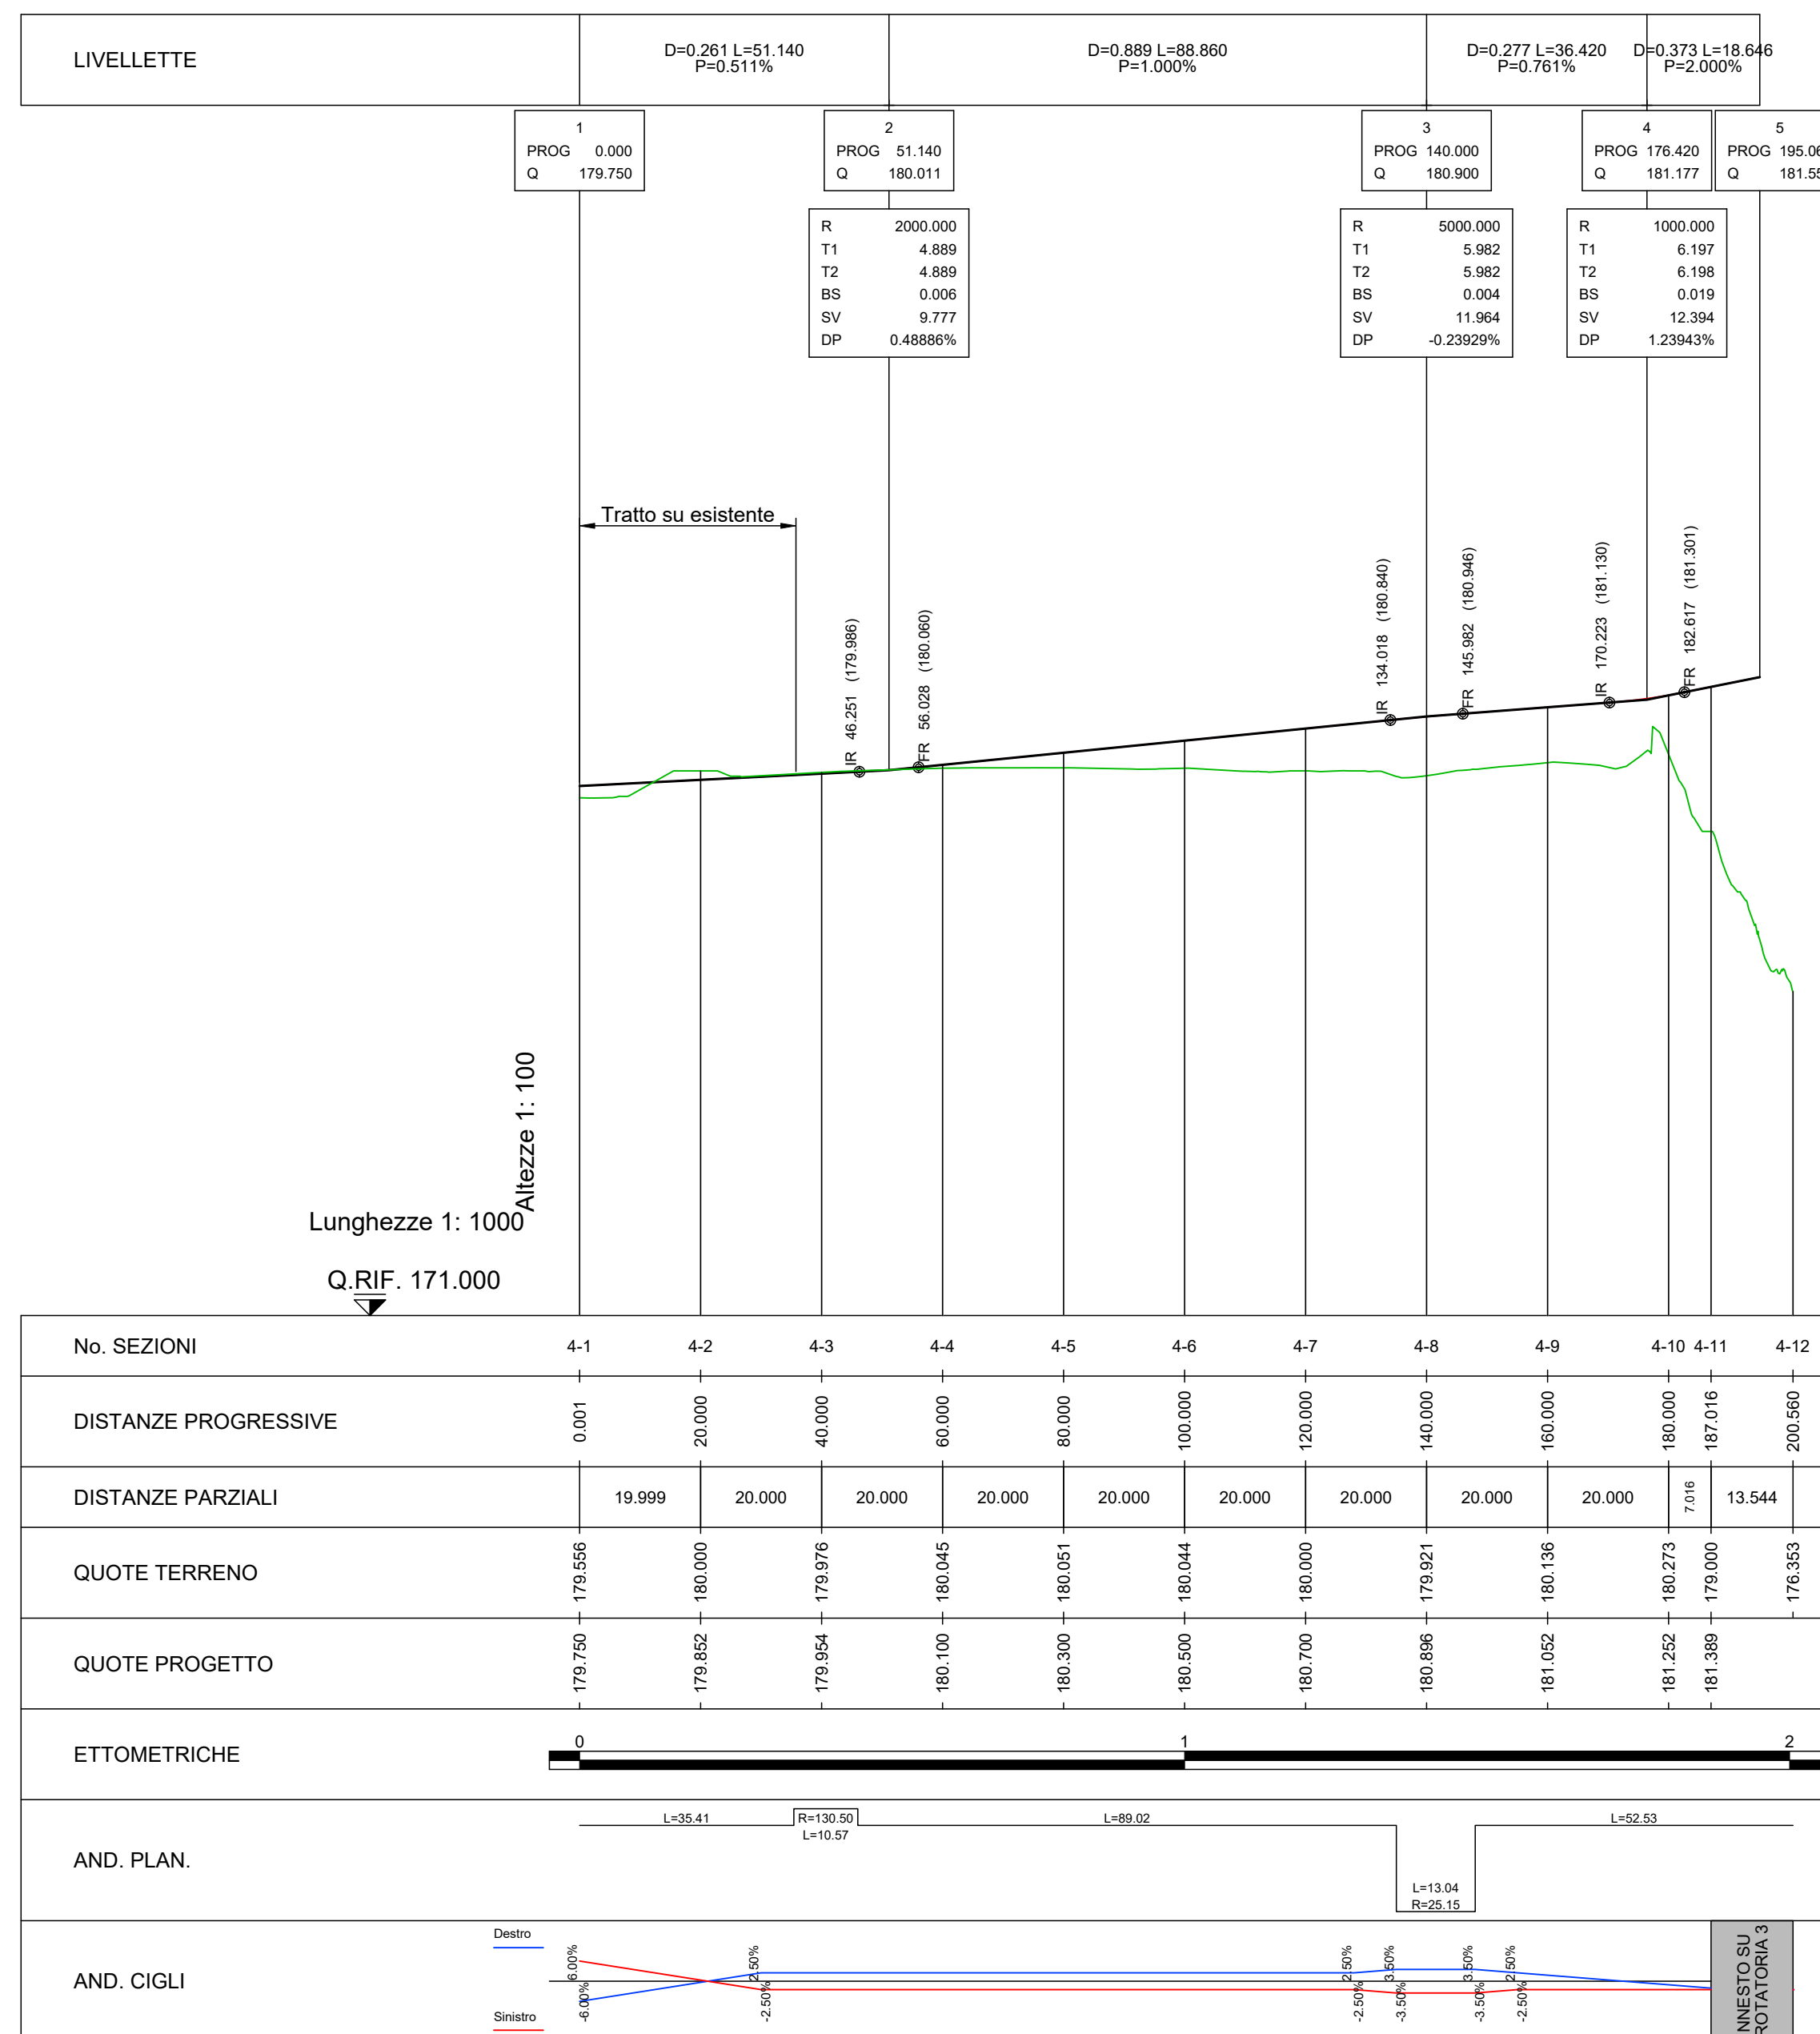


Profilo longitudinale Asse 5
Scala 1:1.000/100

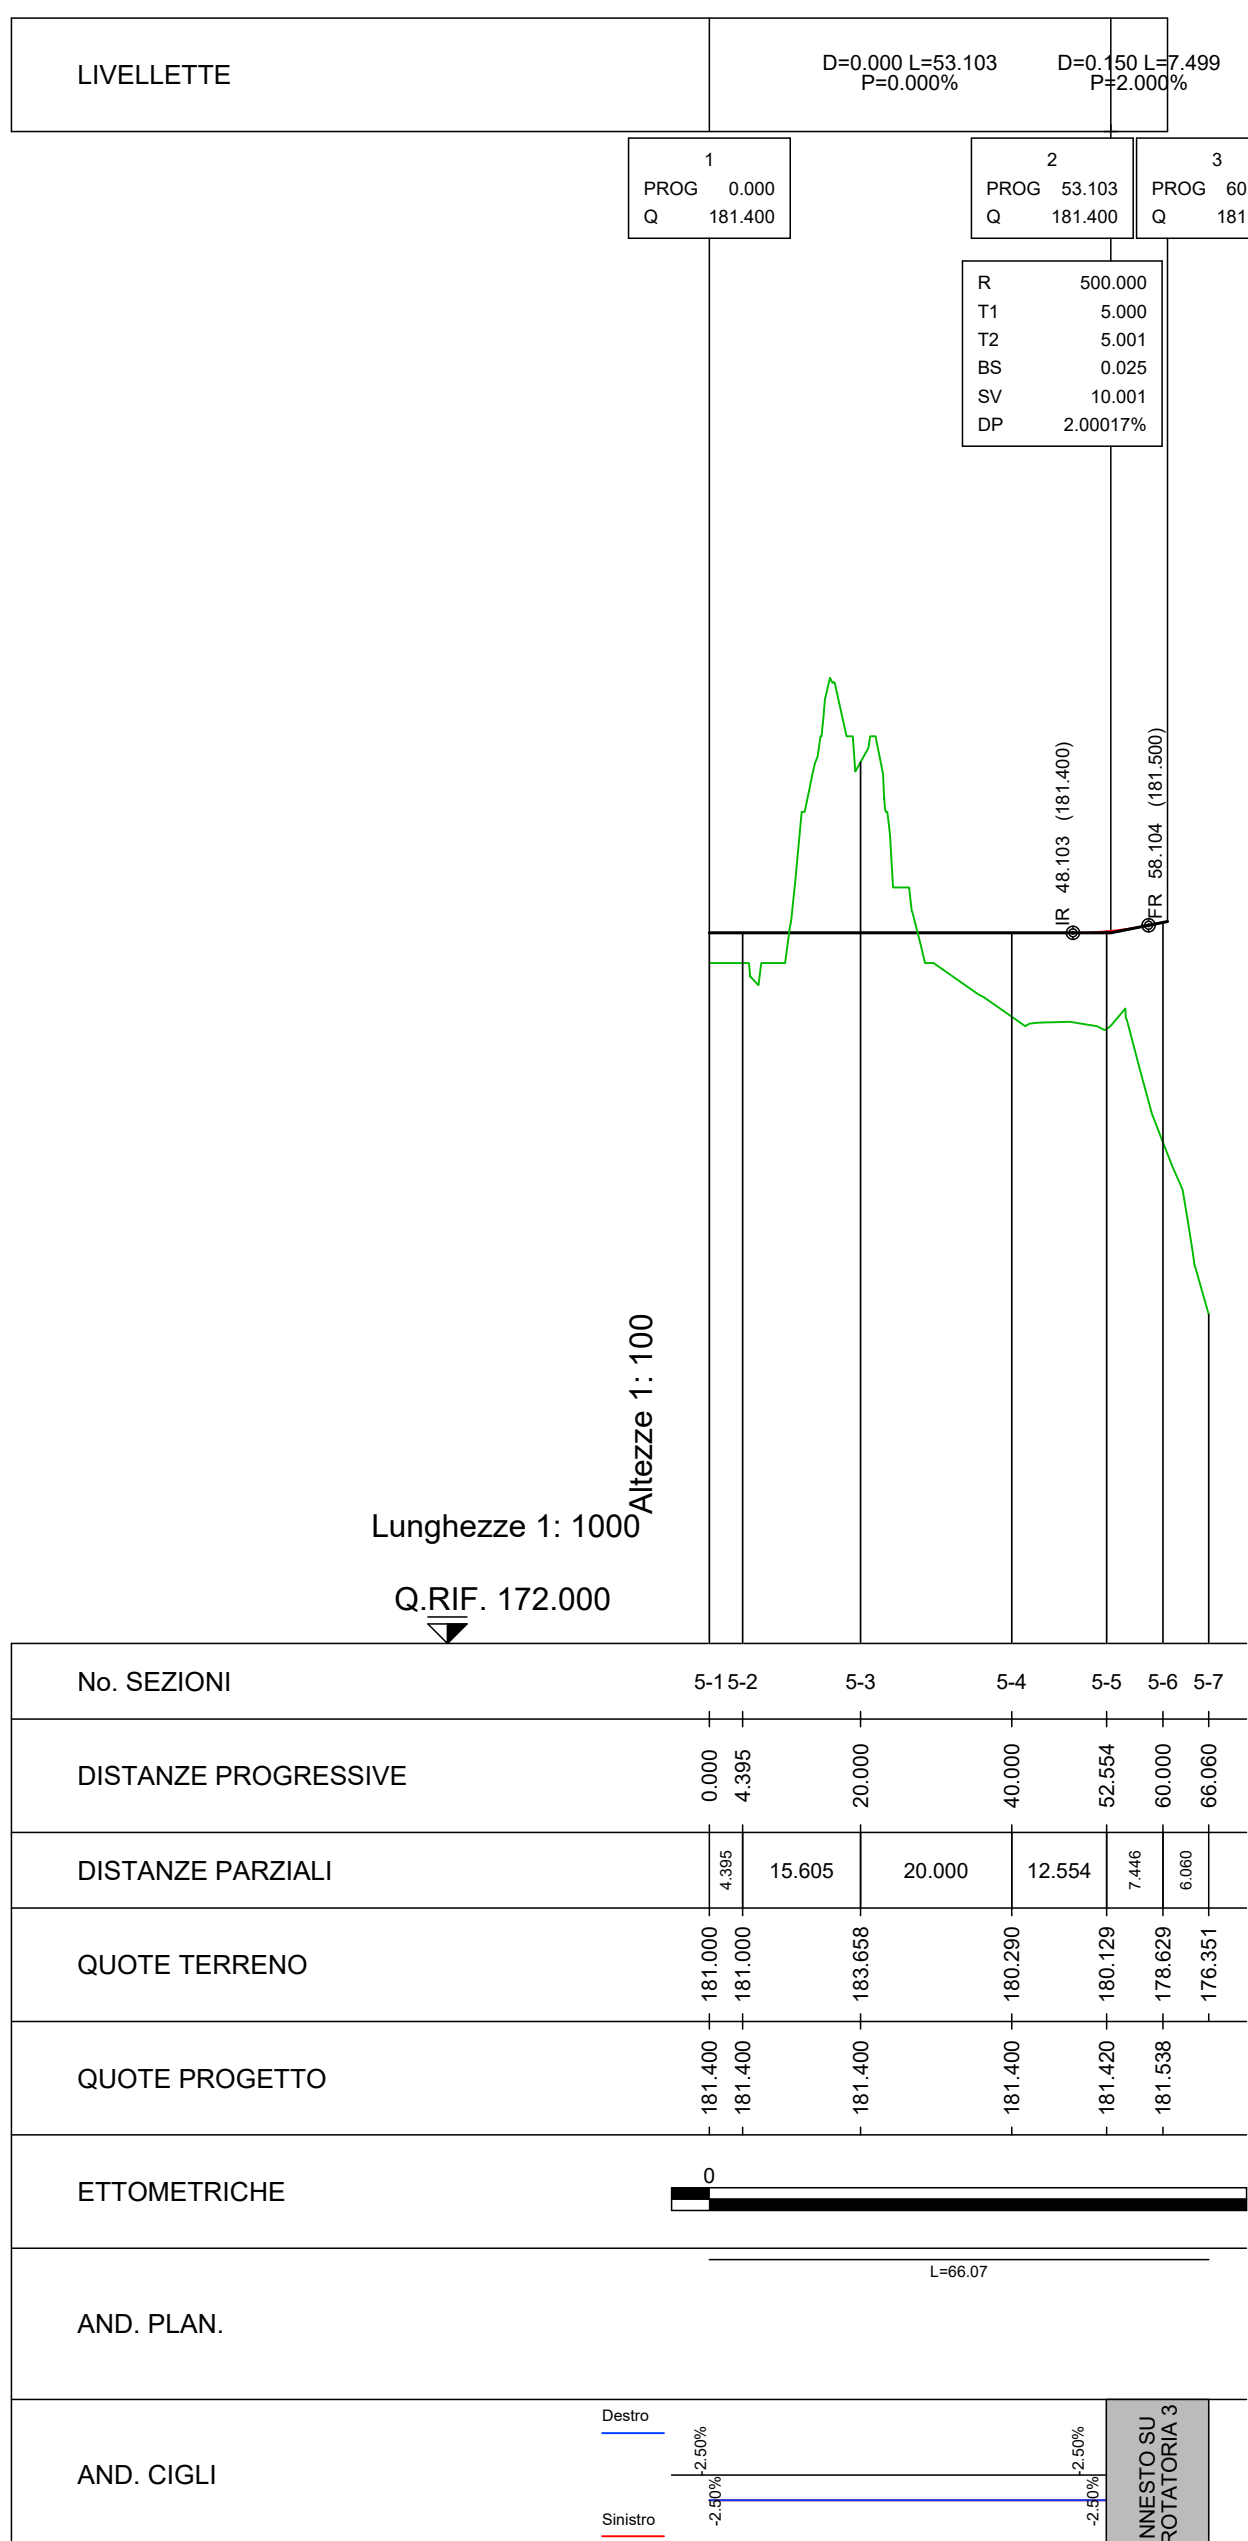


Inquadramento sezioni
Scala 1:1.000



KEY-MAP

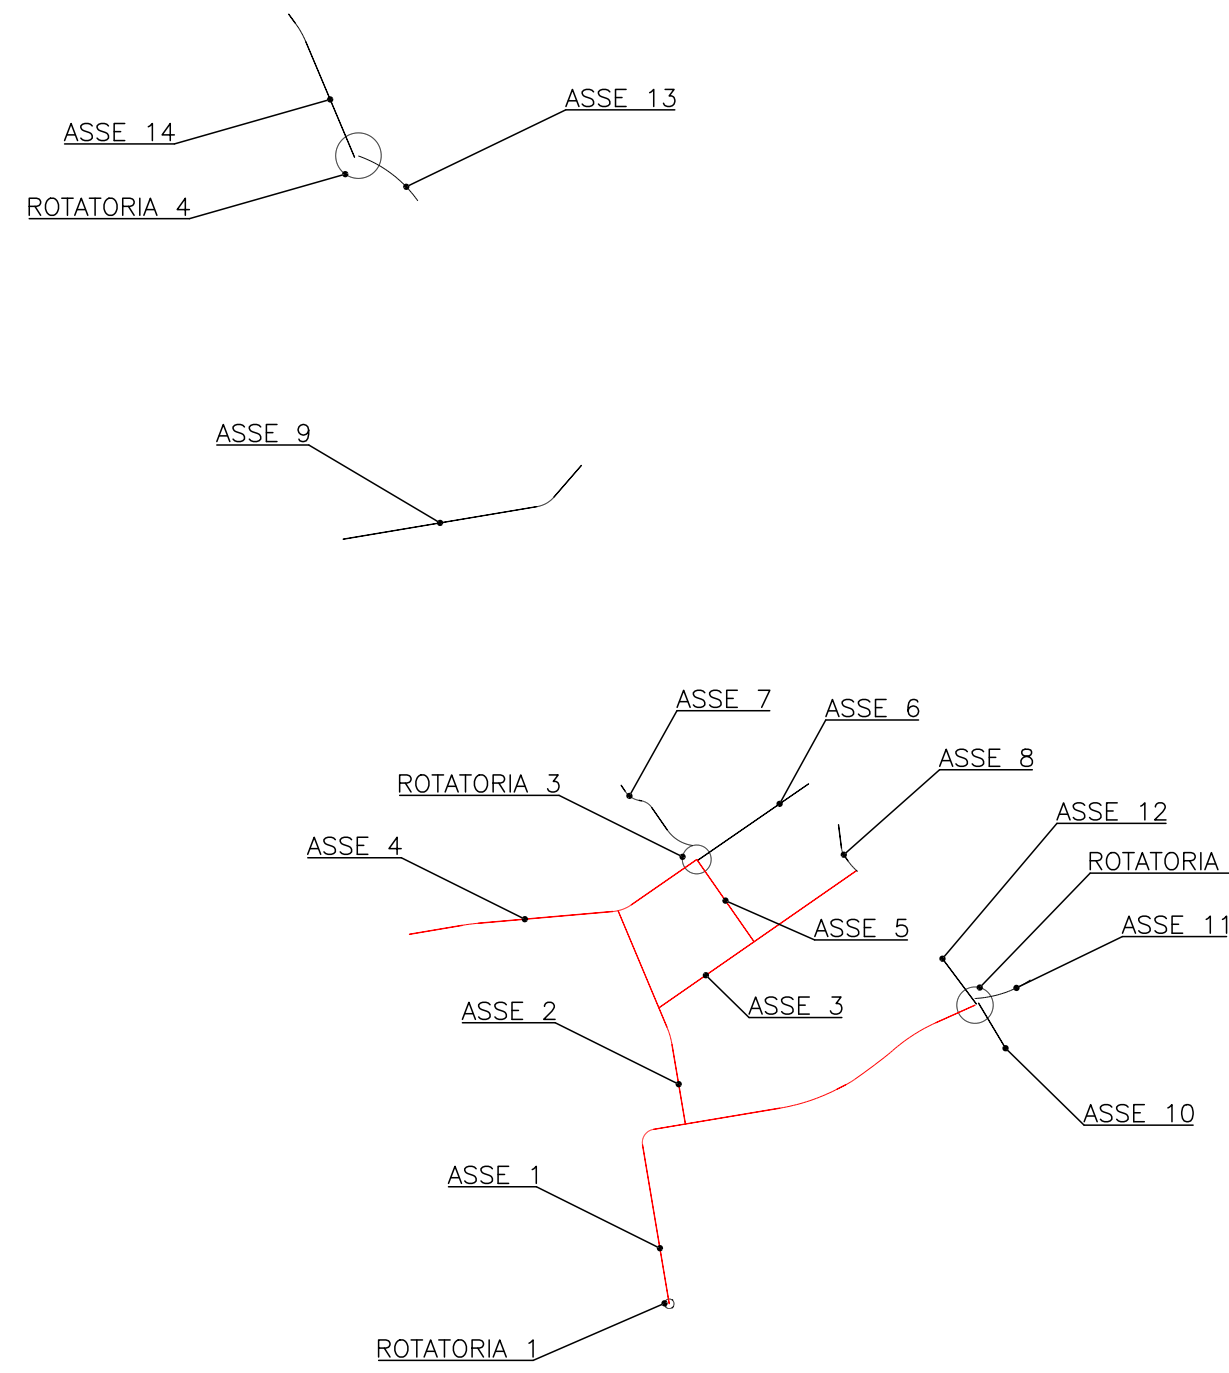

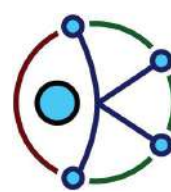		02/09/2019 Pianificazione, progettazione infrastrutture verdi valicoi ferroviari, GVF 105050 ARCORE (MB) Tel. +39 0362/90000 +39 0362/186000 segreteria@arcoseg.it	
Comune di: GARBAGNATE MILANESE		Città Metropolitana di: MILANO	
Progetto: Variente puntuale del PGT, Area denominata PE4		Progettista infrastrutture:  Dott. Ing. Giuseppe Ciccarone	
Progetto di Fattibilità Tecnica ed Economica		Analisi trasportistiche:  Dott. Ing. Giovanni Vesella	
Committente: Meggi Recco Srl Via Generale Gustavo Fara 39 20124 - Milano (MI)		Landscaping e paesaggio: Pnls. Luca D'ortoli	
Profili longitudinali stradali Tavola 1 di 3			
Data: 04.06.2026		Scala: 1:1.000/1:100	
Elaborato: T13			
REV	Data	REVISIONE	Redatto
5			Controllato
4			Approvato
3			
2			
1			
0	04.06.2026	EMISSIONE	
			G.C.
			G.C.
			G.C.