
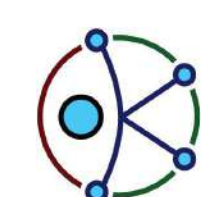
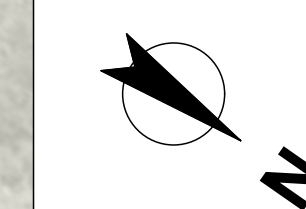


- | | |
|---|---|
|  | Perimetri opere di urbanizzazione stradali |
|  | Perimetri aree private |
|  | Perimetro PE4 |
|  | Isole verdi esistenti da mantenere |
|  | Pavimentazioni spartitraffico/ isole esistenti da mantenere |
|  | Pavimentazioni stradali esistenti da scarificare e ripristinare |
|  | Pavimentazioni stradali |
|  | Pavimentazione marciapiede |
|  | Pavimentazione stalli di sosta in calcestruzzo drenante |
|  | Pavimentazione ciclopedonale |
|  | Corona sormontabile |
|  | Isole spartitraffico |
|  | Area a verde |
|  | Cordoli in calcestruzzo 25x15cm |
|  | Cordoli spartitraffico sormontabili |
|  | Colonnina di ricarica elettrica |

KEYPLAN

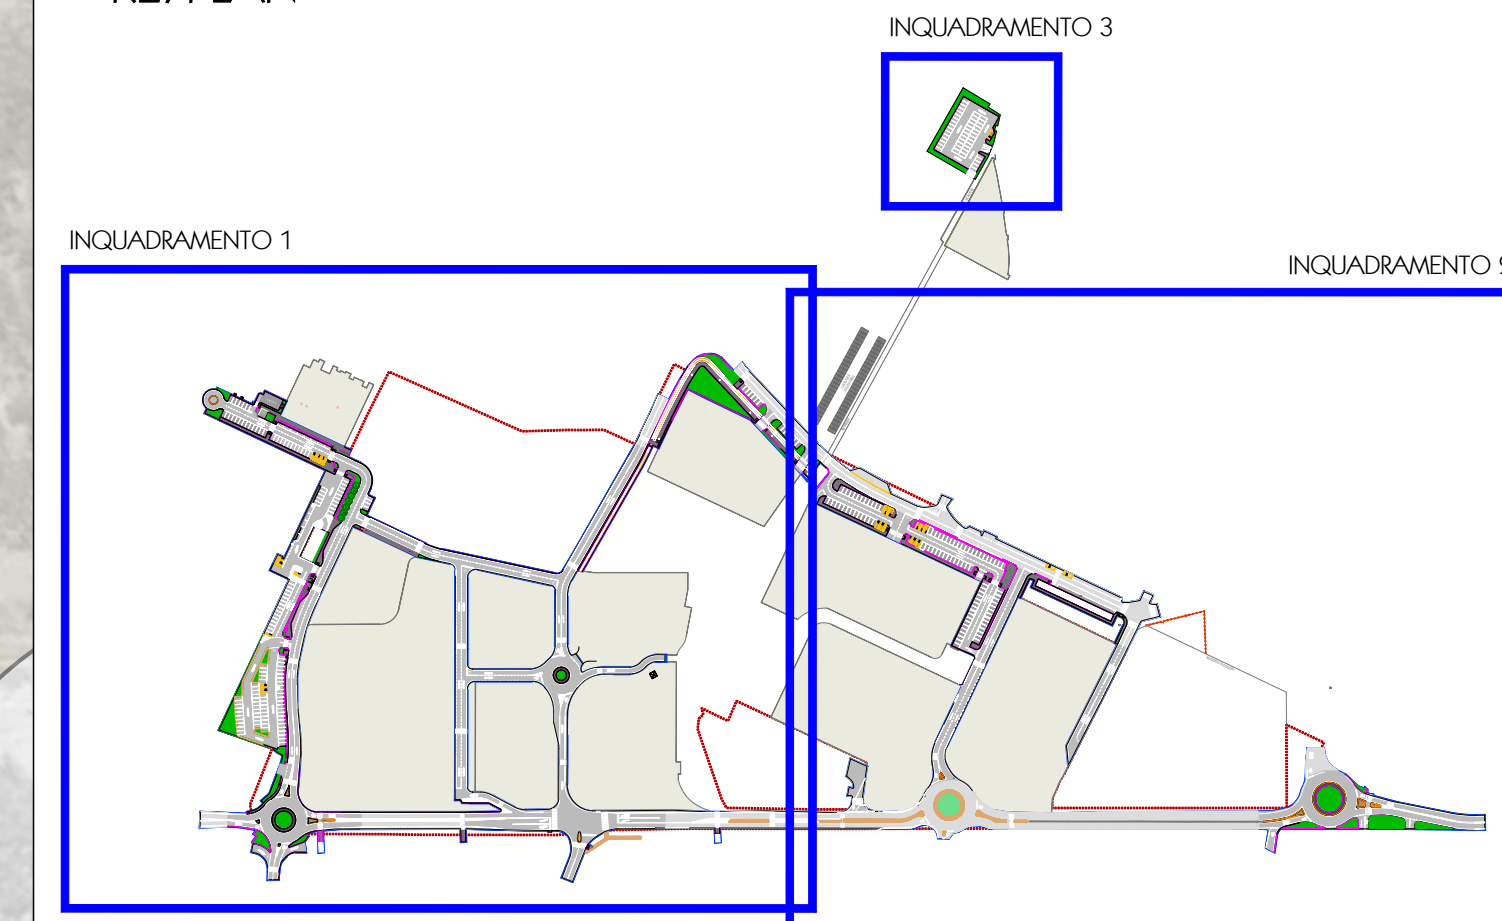

KC Design
Pianificazione, progettazione
infrastruttura viaria
via Felice Matteucci, 55/57
20082 ARCORE (MB)
Tel. +39 (0)39661066
+39 3929.186060
segreteria@kcdesign.it

Comune di:
GARBAGNATE MILANESE

Città Metropolitana di:
MILANO

Progetto:	Pro
Variante puntale del PGT, Area denominata PE4	

Progettista Infrastruttura:

Progetto di Fattibilità Tecnica ed Economica

Committente
Megg Reoco Srl
Via Generale Gustavo Fara 39
20124 - Milano (MI)

Analisi trasportistiche:

Landscaping e paesaggio:

Pres. Luca D'ortolo

Oggetto: **Planimetria di progetto
Inquadramento 1**

Data: 04.06.2026

Scala: **1:500**

Elaborato: T06 1

REV	Data	REVISIONE	Redatto	Controllato	Approvato
5					
4					
3					
2					
1					
0	04.06.2026	EMISSIONE	G.C.	G.C.	G.C.