




PGT - PIANO DEI SERVIZI
PS.01 - Aree per attrezzature pubbliche. Offerta esistente e strategie di Piano
(approvazione con Delibera del C.C. n.2 del 02/02/2022)

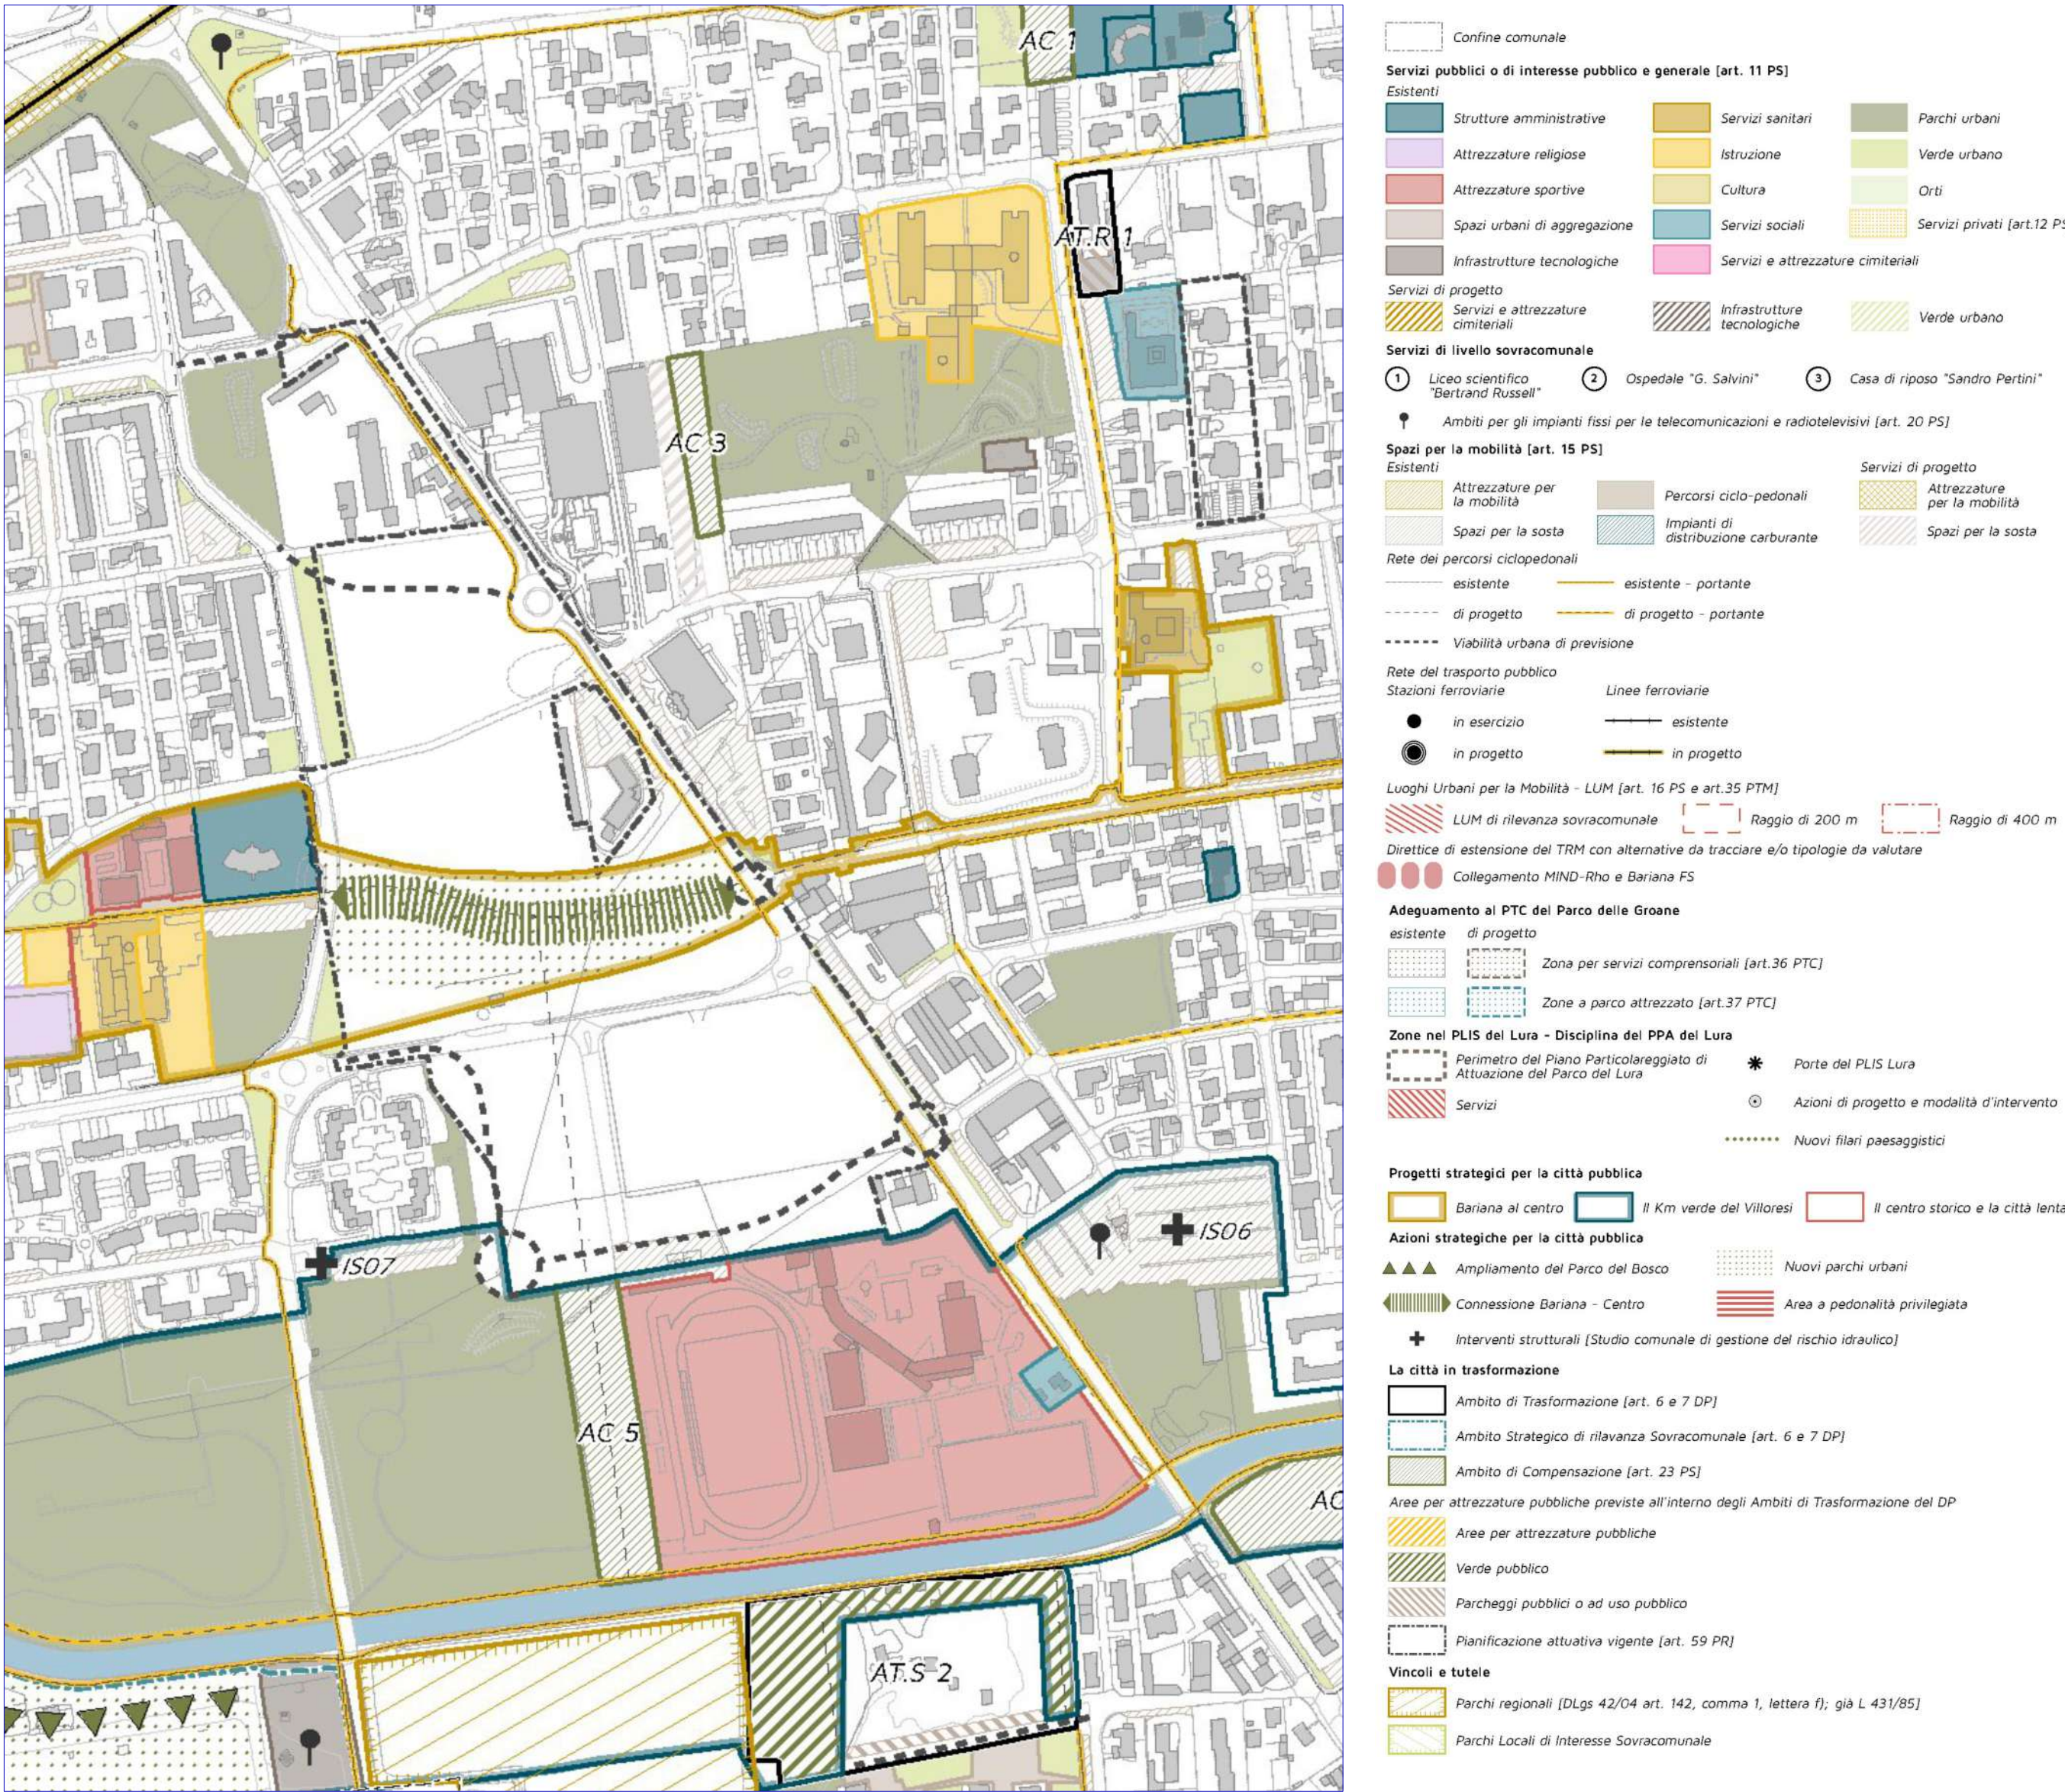


PGT-DOCUMENTO DI PIANO
QC.01 - Quadro conoscitivo. Infrastrutture e mobilità
(approvazione con Delibera del C.C. n.2 del 02/02/2022)

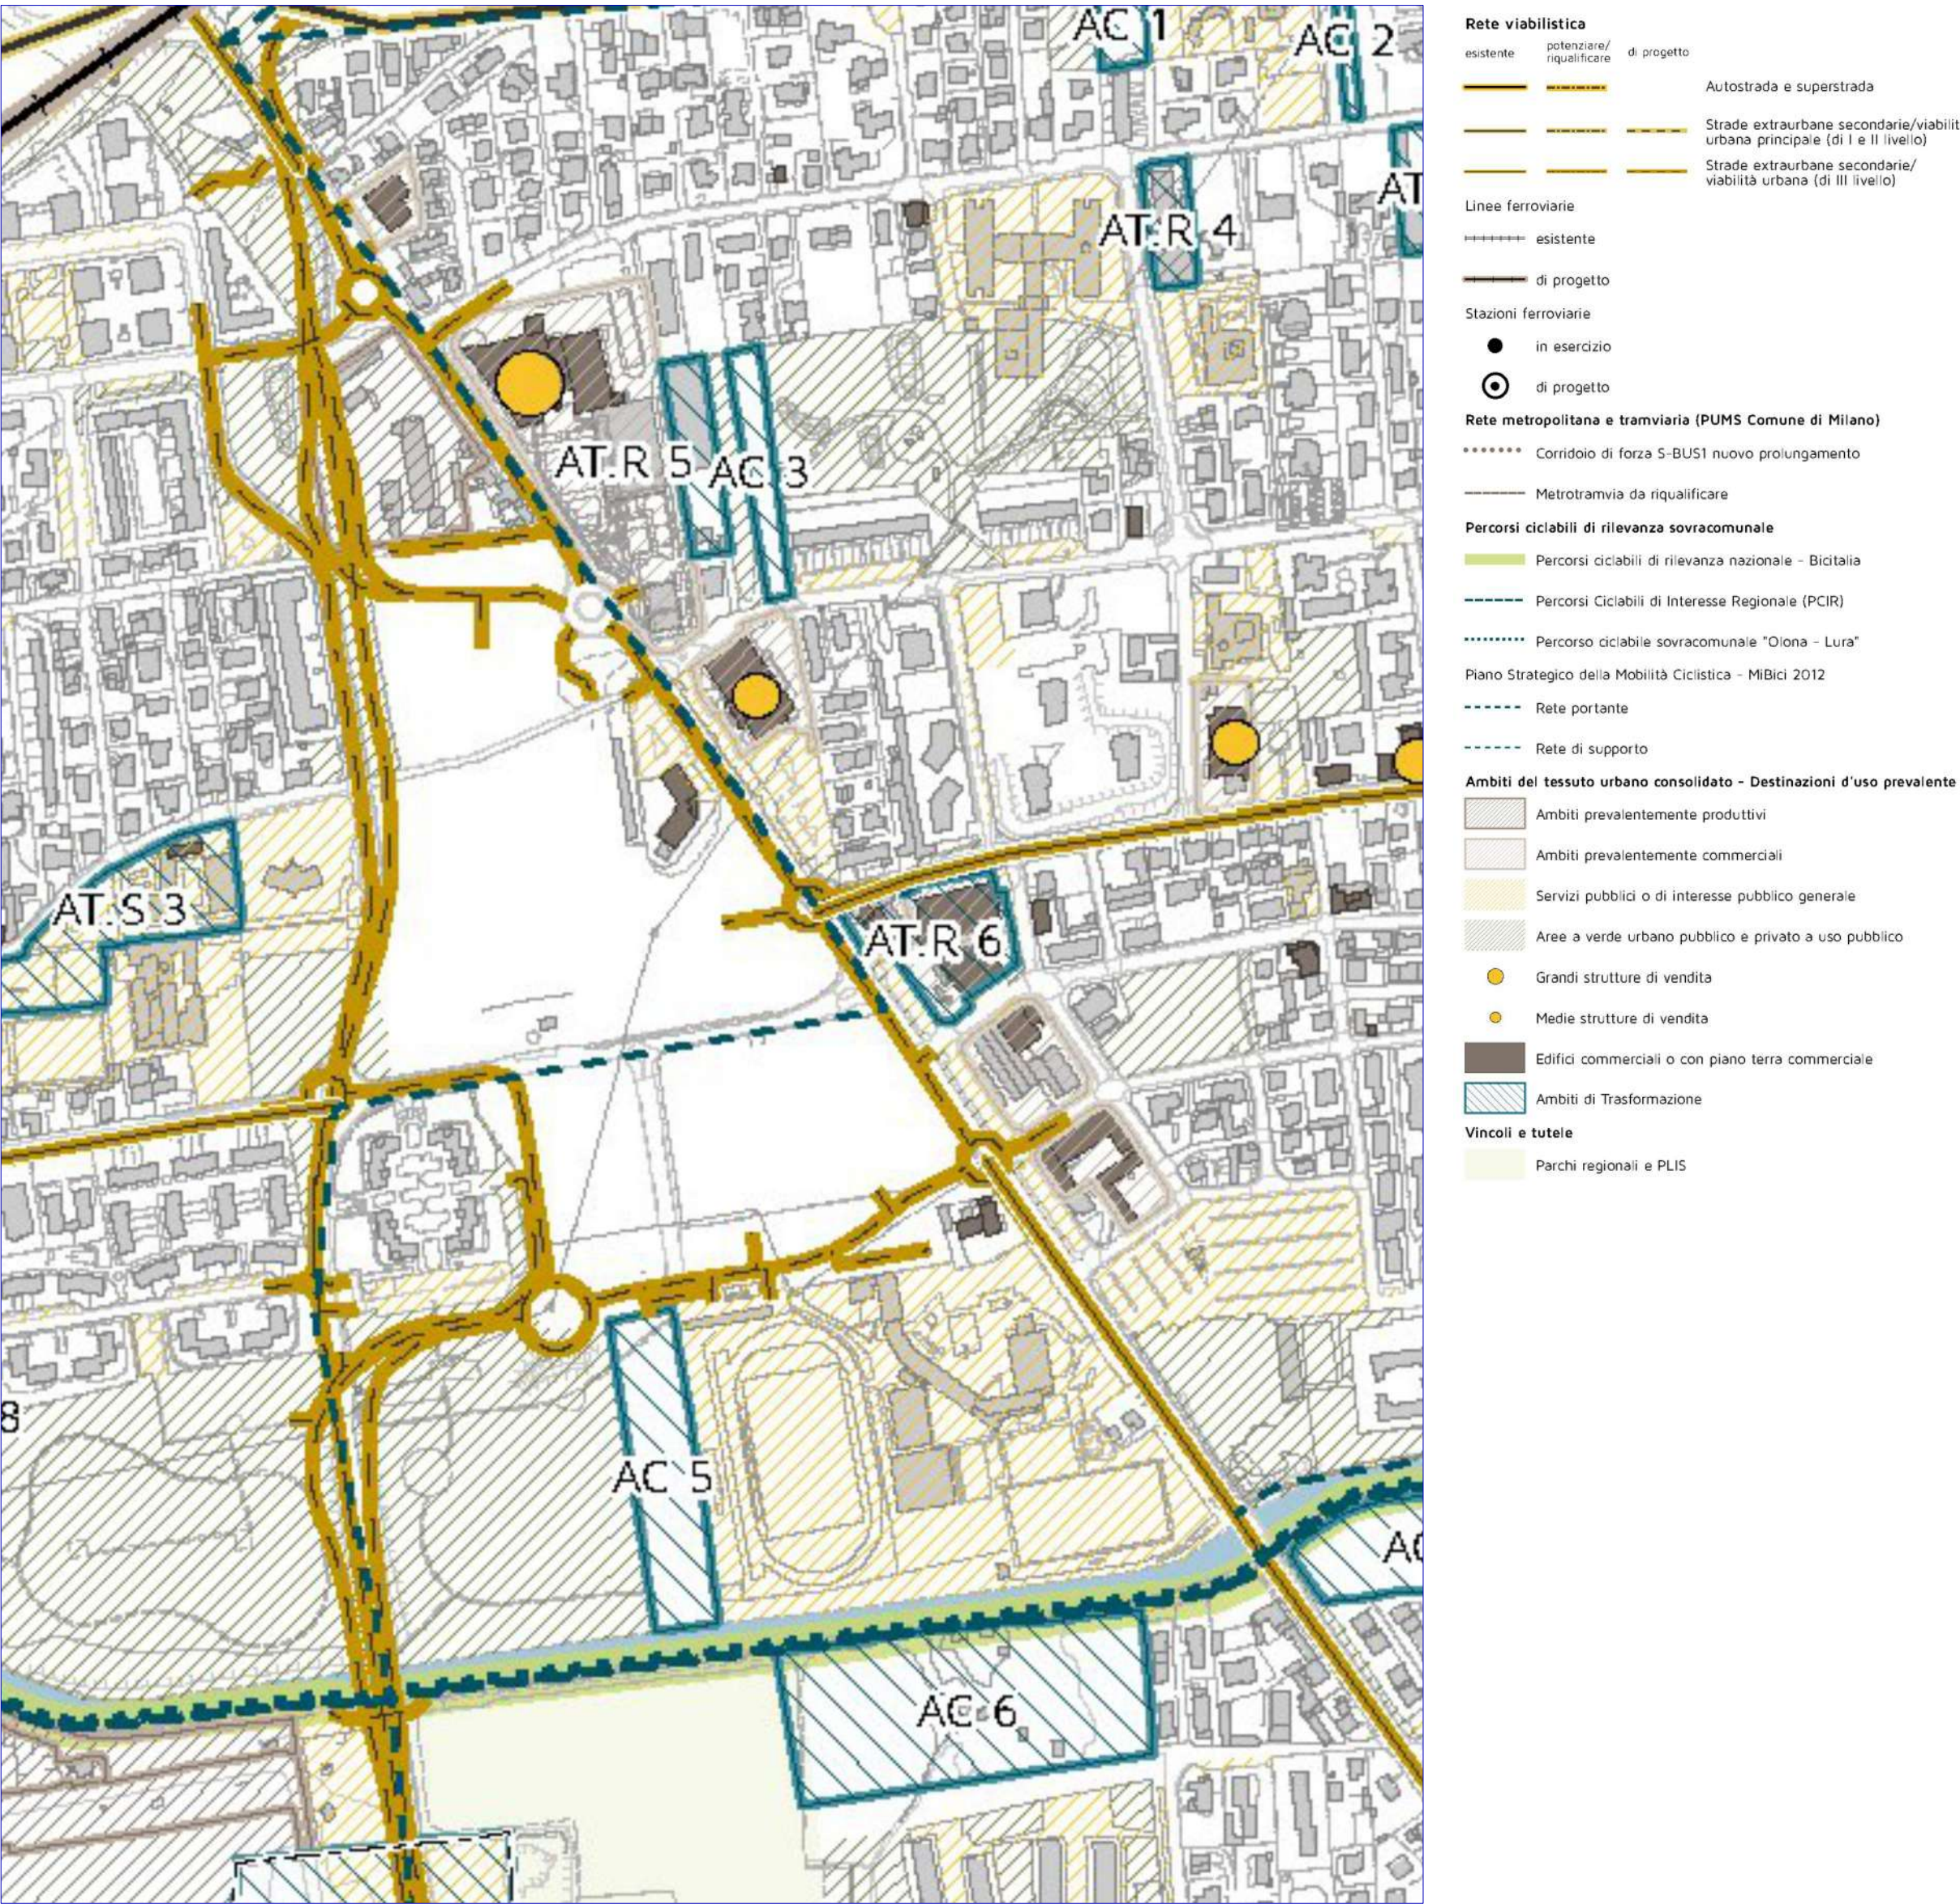


PGT - PIANO DELLE REGOLE
PR.03 - Vincoli amministrativi e ambientali
(approvazione con Delibera del C.C. n.2 del 02/02/2022)

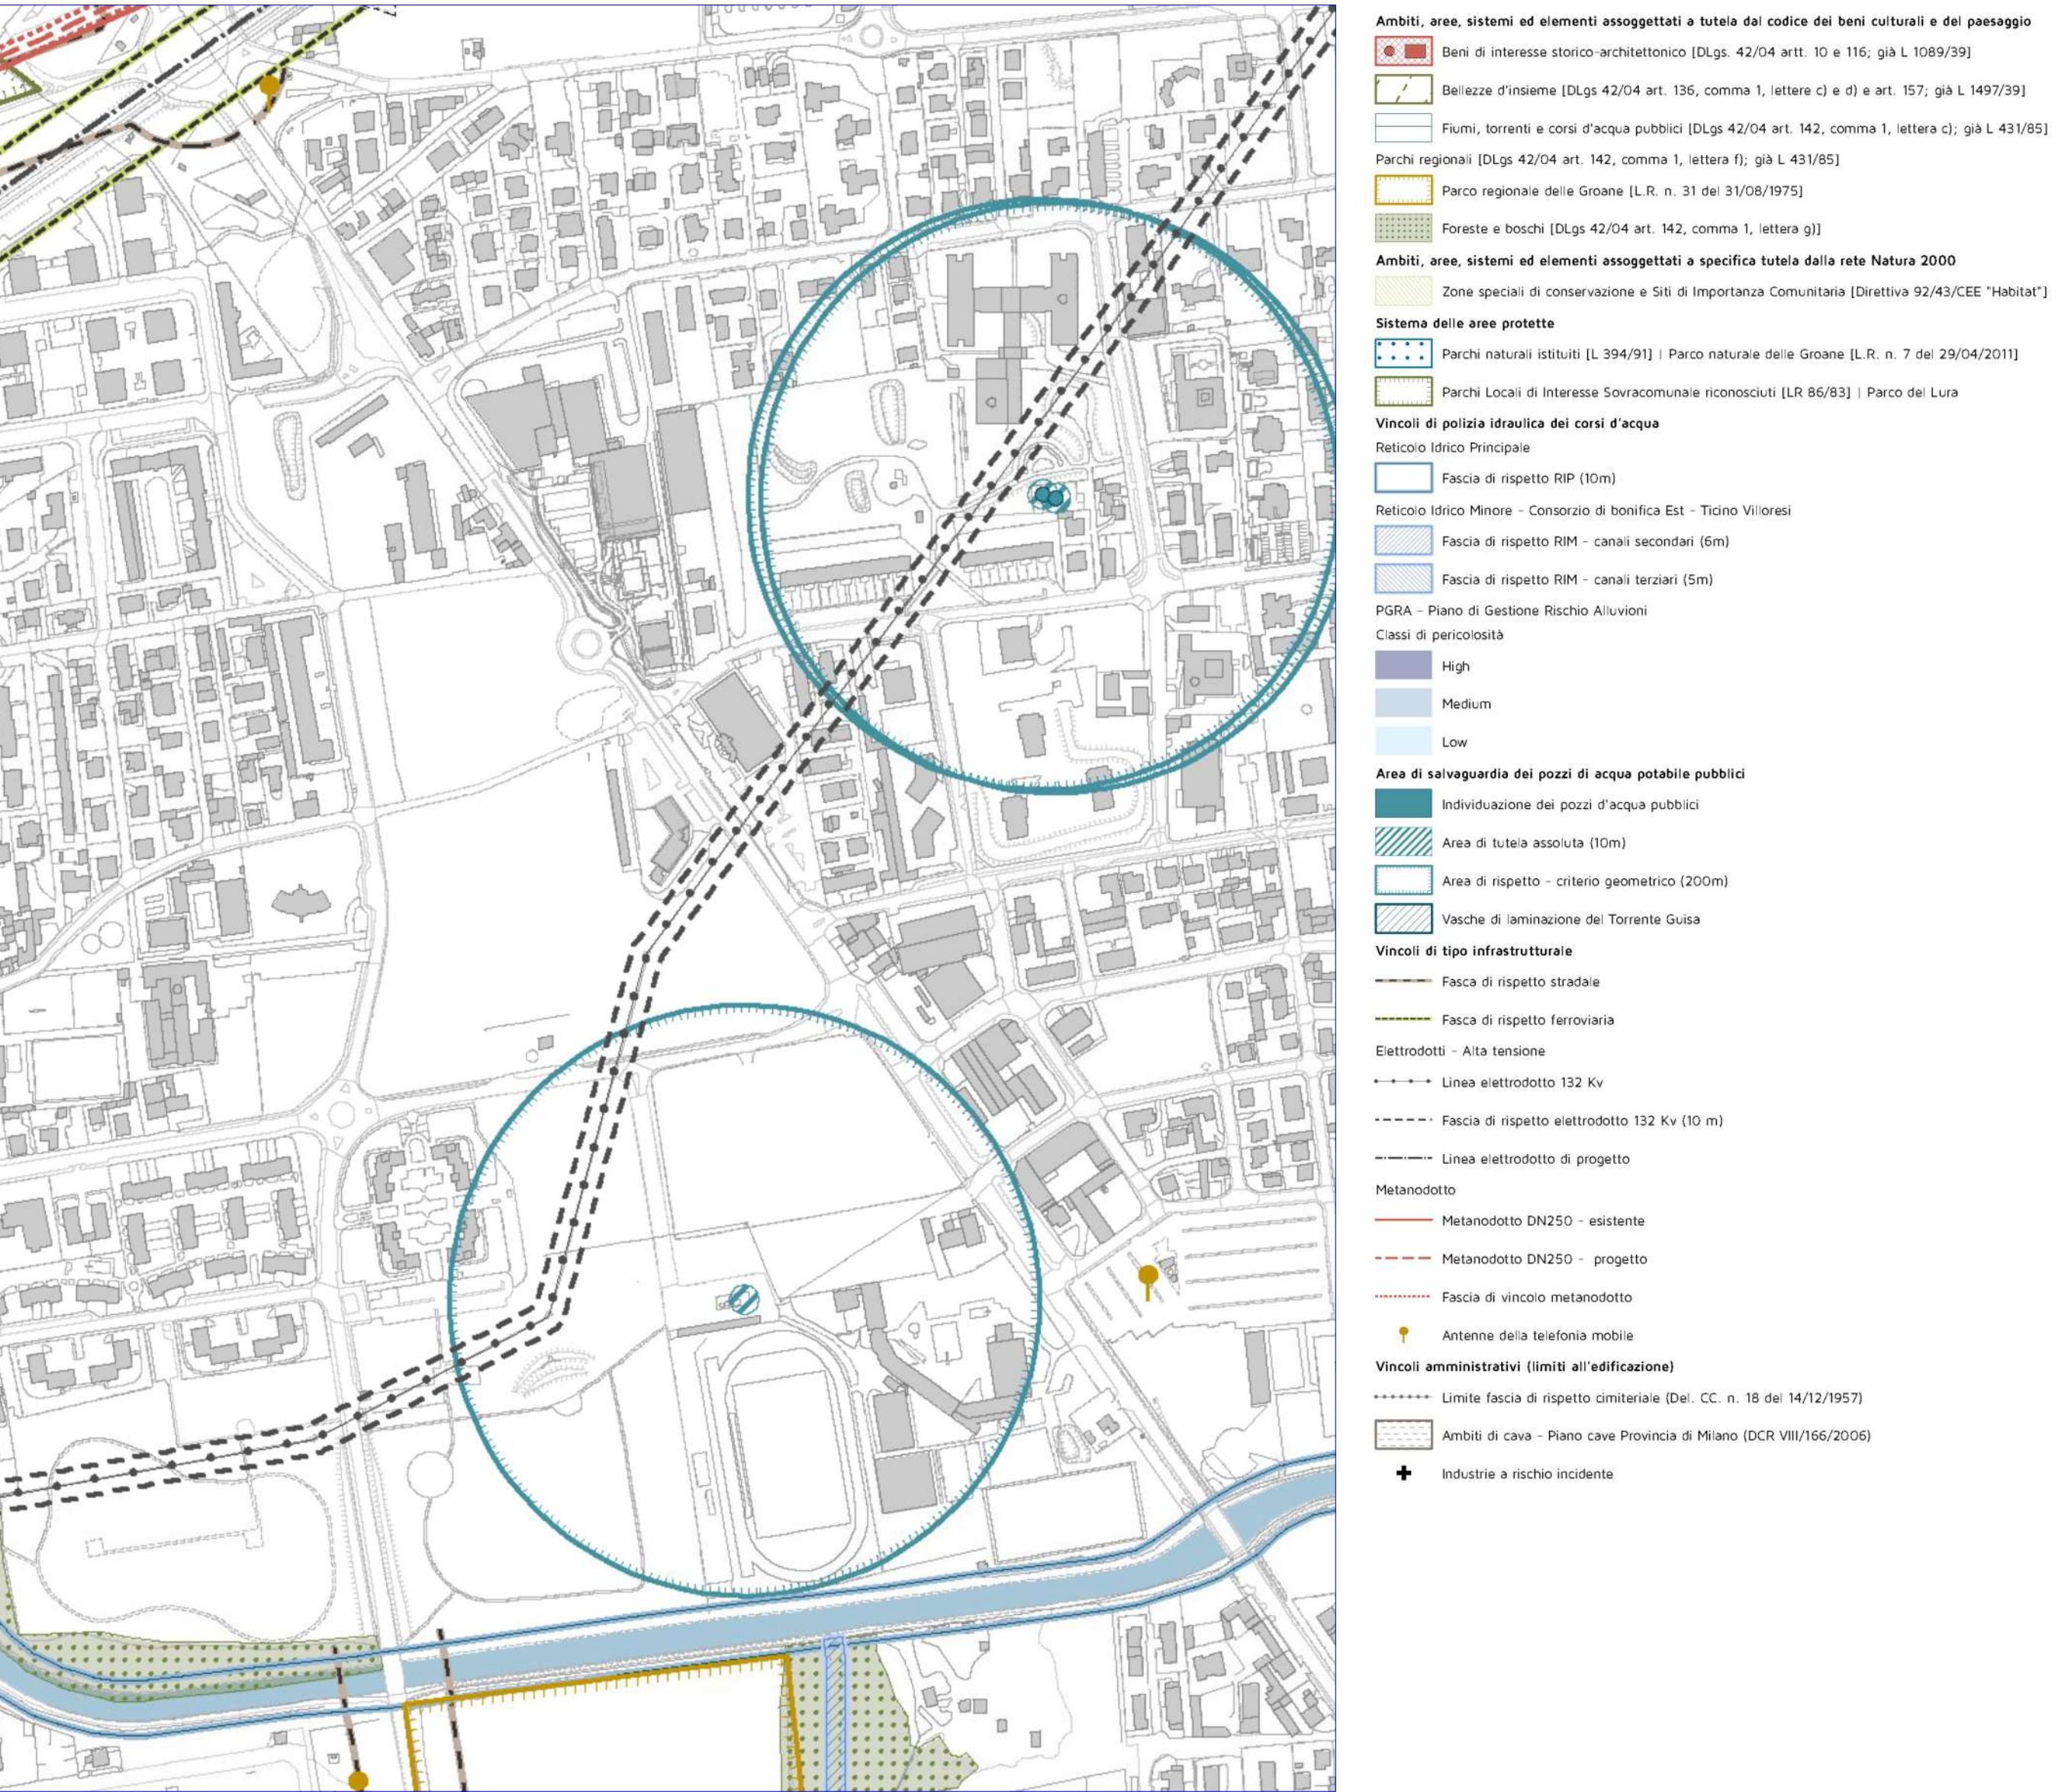

COMPONENTE GEOLOGICA, IDROGEOLOGICA E
SISMICA DEL PGT
TAV.5 - CARATTERIZZAZIONE GEOTECNICA
(approvazione con Delibera del C.C. n.2 del 02/02/2022)

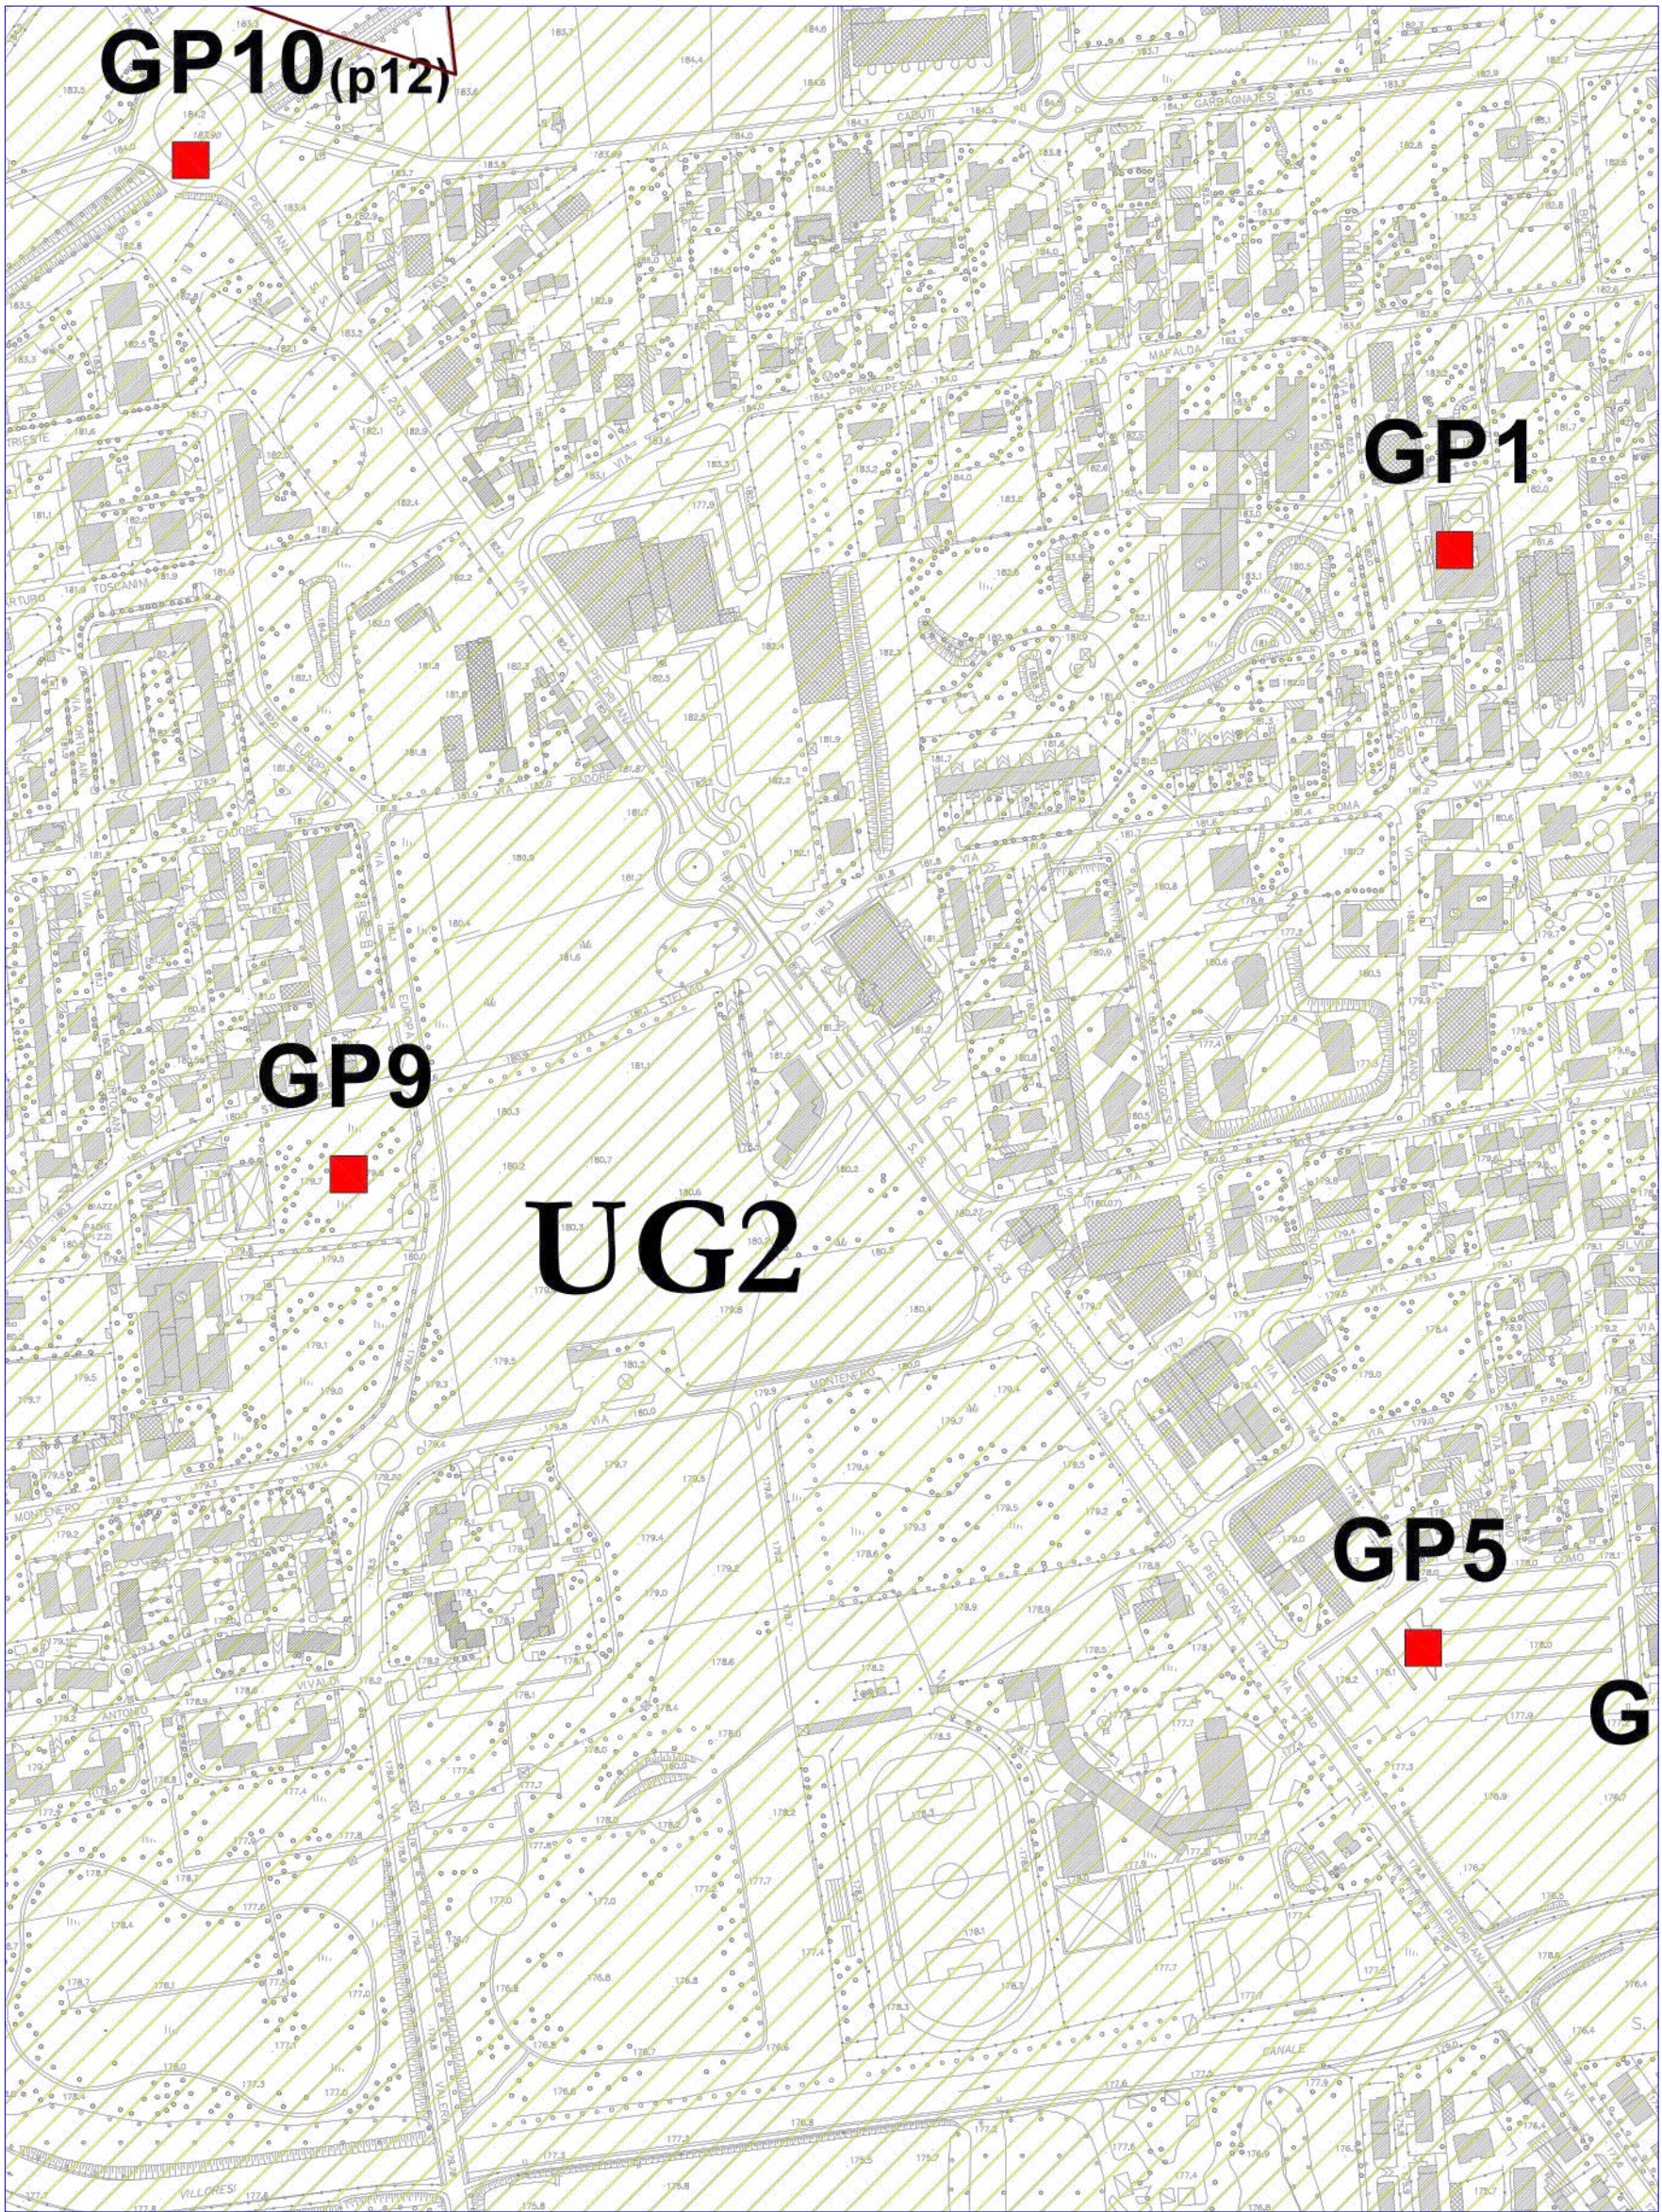

PGTU - PIANO GENERALE DEL TRAFFICO URBANO
TAV.4 - Rete mobilità dolce. Quadro conoscitivo
(Delibera di giunta n.103 del 04/11/2019)

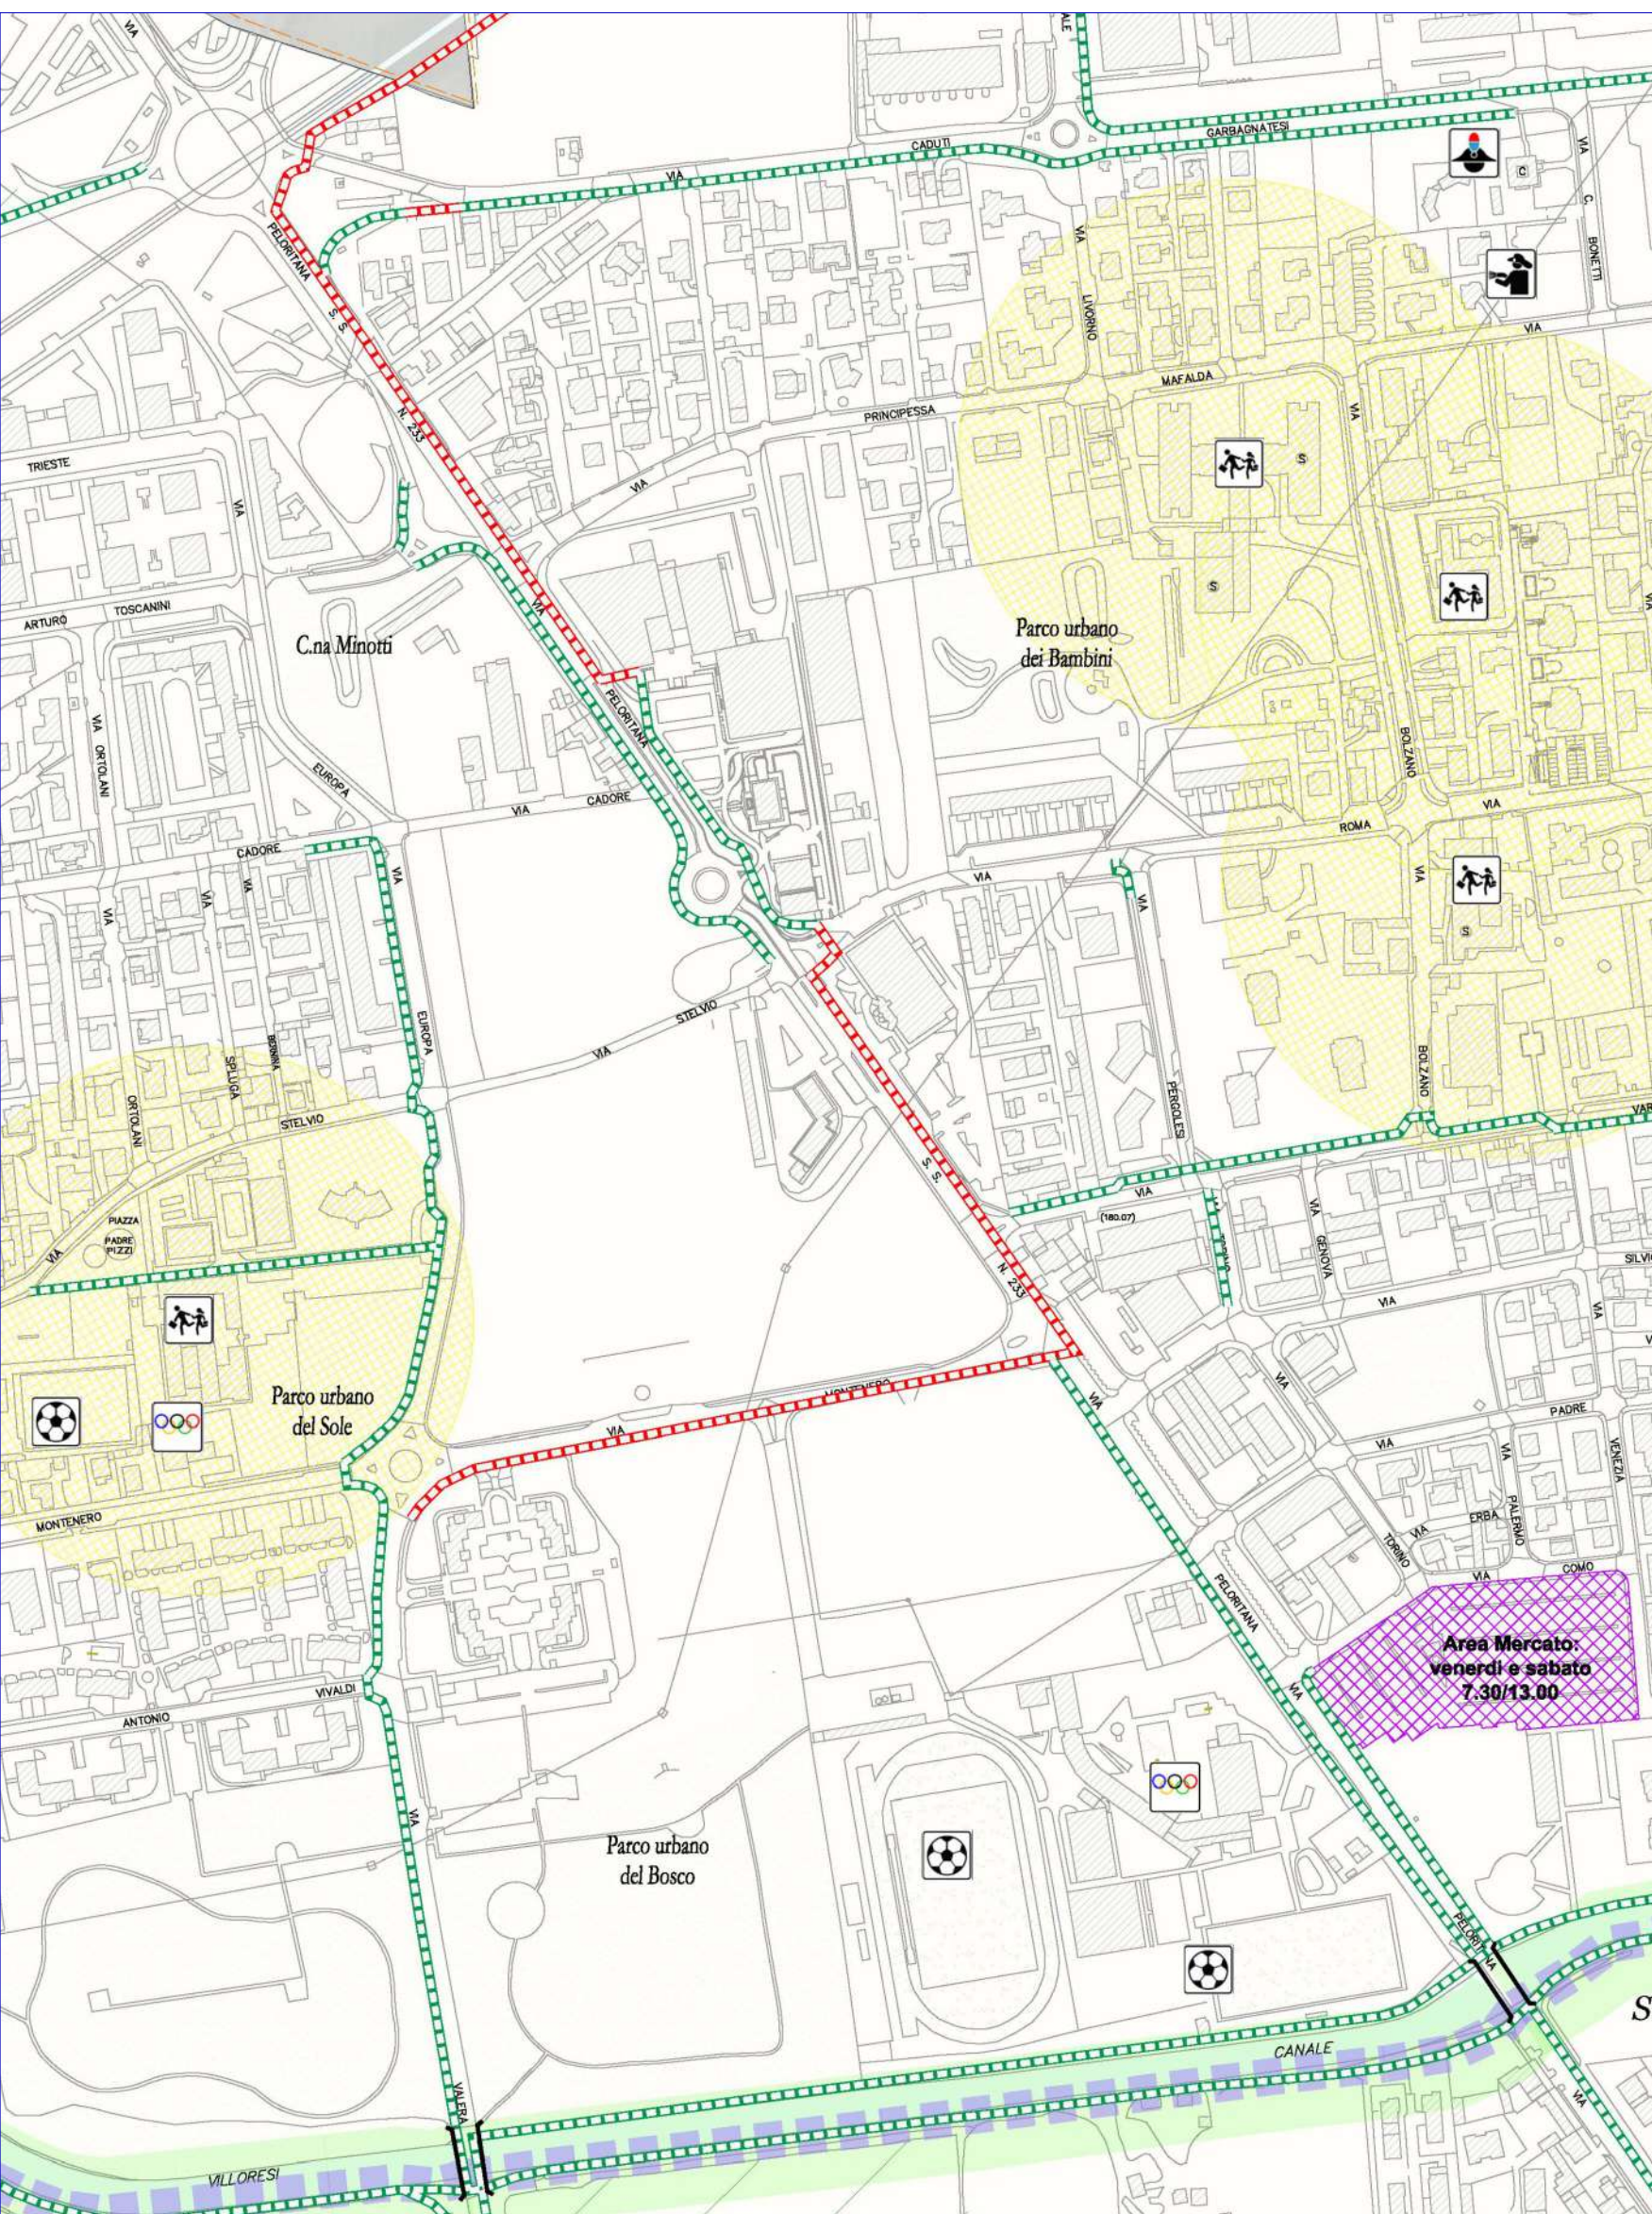

PGTU - PIANO GENERALE DEL TRAFFICO URBANO
TAV.6 - Sistema della viabilità. Interventi di Piano
(Delibera di giunta n.103 del 04/11/2019)



Comune di: GARBAGNATE MILANESE		Città Metropolitana di: MILANO			
Progetto: Variante puntuale del PGT, Area denominata PE4		Progettista infrastrutturale: DOTT. ING. GIUSEPPE COCCARONE			
Progetto di Fattibilità Tecnica ed Economica		Analisi trasportistica: DOTT. ING. GIUSEPPE COCCARONE			
Committente: Megg Reoco Srl Via Generale Gustavo Farà 39 20124 - Milano (MI)		Landscape and paesaggio: DOTT. ING. GIUSEPPE COCCARONE			
Oggetto: Planimetria inquadramento urbanistico		Pian. Luca Sorbello			
Data: 04.06.2026	Scala: 1:10.000	Elaborato: T 02			
REV	Data	REVISIONE	Redatto	Controlato	Approvato
5					
4					
3					
2					
1					
0	04.06.2026	EMISSIONE	O.D.	G.C.	G.C.
Codice elaborato: 102 - AC.111 PF di PL 002 GPR A					
File: AC.111 PF di PL 002 GPR A					