


INQUADRAMENTO 1
Scala 1:500

LEGENDA

- Perimetro PE4
- Illuminazione pubblica
- Palo
 - Corpo illuminante
 - Linea interrata
 - Quadro
- Rete elettrica
- Linea oppure cavo BT
 - Linea oppure cavo BT cavo aereo
 - Linea oppure cavo MT
 - Linea oppure cavo MT cavo aereo
 - Cabina MT-BT
- Rete fognaria
- Acque miste
 - Acque nere
 - Acque bianche
 - Collettore
- Impianto di sollevamento
- Infiltrazione
 - Manufatto Speciale, Sforatore
- Elettrodotto
- Elettrodotto esistente 132 KW
 - Open Fiber
 - Open Fiber
- Rete idrica
- Adduzione Canale
 - Cameretta di distretto
 - Cameretta
 - Pozzo uso Potabile
 - Casa dell'acqua
 - Area di salvaguardia del pozzo idropotabile pubblico
 - Area di rispetto (200m di raggio)
 - Area di tutela assoluta (10m raggio)
 - Area di proposta di ripermetrazione dell'area di salvaguardia
- Rete gas
- Condotta media pressione (MP)
 - Condotta bassa pressione (BP)
 - Condotta MP pead 160
 - Condotta BP pead 160
 - Cabina di zona
 - Impianto di protezione catodica - PC
- Semafori esistenti

Inquadrimento

KEYPLAN

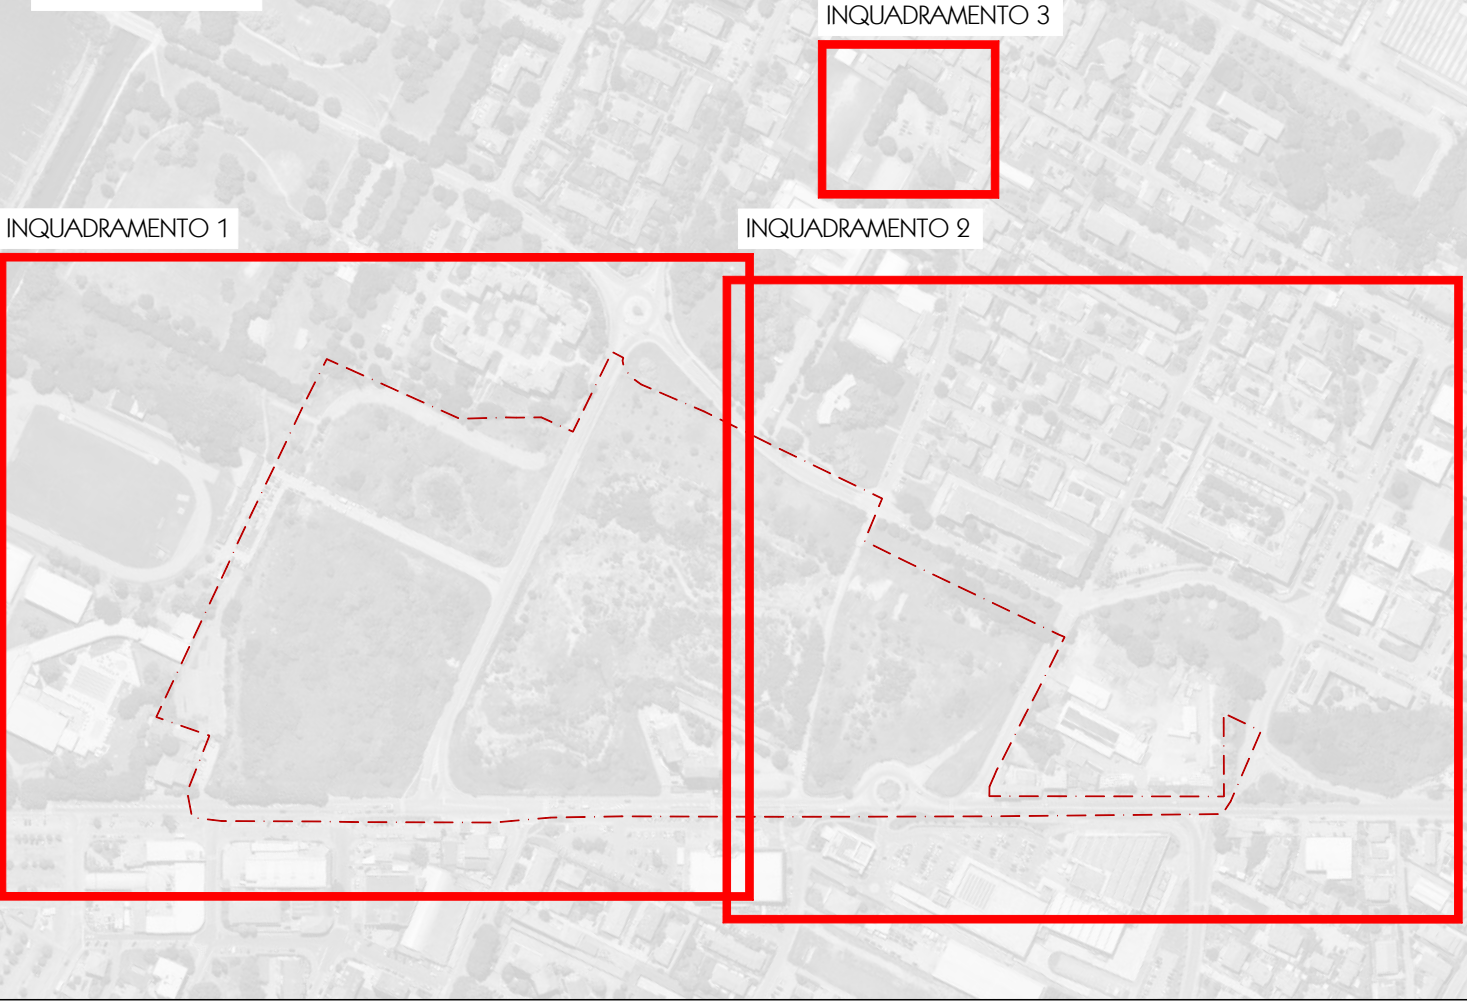

NB: Per la risoluzione dell'interferenza con la rete SNAM si consulti la relazione generale. IN fase di esecuzione dovranno essere gestiti con l'ente gestore gli spostamenti delle paline/sfiati della rete gas alta pressione. Le lavorazioni in prossimità di tale tubazione potranno essere eseguite solo previo accordo/assistenza dell'ente.

Comune di: **GARBAGNATE MILANESE**

Città Metropolitana di: **MILANO**

Progetto: **Variente puntale del PGT, Area denominata PE4**

Progettista infrastrutturale: **ING. GIUSEPPE COCCARONE**

Committente: **Megg Reoco Srl**
Via Generale Gustavo Fara 39
20124 - Milano (MI)

Analisi trasportistica: **ING. GIUSEPPE COCCARONE**

Landscaping e paesaggio: **PAES. LUCA CORTESE**

Sottoservizi esistenti su stato di fatto Inquadrimento 1					
Data: 04.06.2026		Scala: 1:500		Elaborato: T04.1	
REV	Data	REVISIONE	Redatto	Controllato	Approvato
5					
4					
3					
2					
1					
0	04.06.2026	EMISSIONE	G.D.	G.C.	G.C.

Codice elaborato: T04.1 - AC.111 PE 6 PL.001 STV A

File: AC.111 PE.6 PL.001 Stato di Rilevazione