

INQUADRAMENTO 2
Scala 1:500


INQUADRAMENTO 3
Scala 1:500

LEGENDA

- Perimetro PE4
- Illuminazione pubblica
- Palo
 - Corpo illuminante
 - Linea interrata
 - Quadro
- Rete elettrica
- Linea oppure cavo BT
 - Linea oppure cavo BT cavo aereo
 - Linea oppure cavo MT
 - Linea oppure cavo MT cavo aereo
 - Cabina MT-BT
- Rete fognaria
- Acque miste
 - Acque nere
 - Acque bianche
 - Collettore
 - Impianto di sollevamento
 - Infiltrazione
 - Manufatto Speciale, Sforatore
- Elettrodotta
- Elettrodotta esistente 132 KW
 - Open Fiber
 - Open Fiber
- Rete idrica
- Adduzione Canale
 - Cameretta di distretto
 - Cameretta
 - Pozzo uso Potabile
 - Casa dell'acqua
 - Area di salvaguardia del pozzo idropotabile pubblico
 - Area di rispetto (200m di raggio)
 - Area di tutela assoluta (10m raggio)
- Rete gas
- Condotta media pressione (MP)
 - Condotta bassa pressione (BP)
 - Condotta MP pead 160
 - Condotta BP pead 160
 - Cabina di zona
 - Impianto di protezione catodica - PC

Inquadramento

KEYPLAN

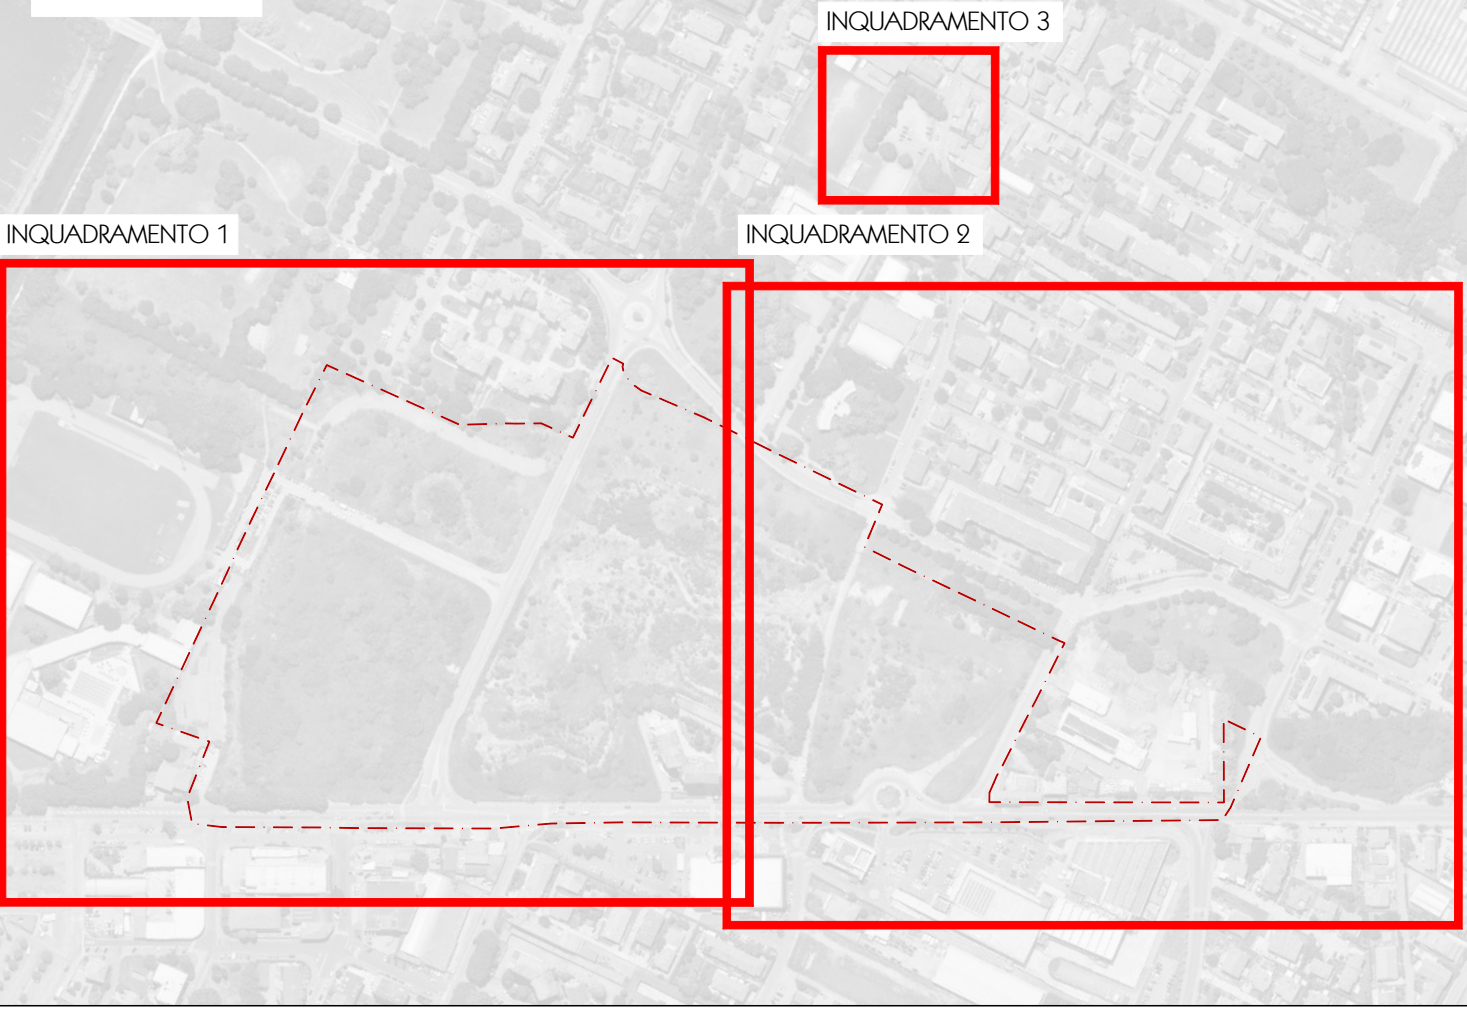

NB: Per la risoluzione dell'interferenza con la rete SNAM si consulti la relazione generale.
IN fase di esecuzione dovranno essere gestiti con l'ente gestore gli spostamenti delle paline/sfiati della rete gas alta pressione. Le lavorazioni in prossimità di tale tubazione potranno essere eseguite solo previo accordo/assistenza dell'ente

Comune di:
GARGAGNATE MILANESE

Città Metropolitana di:
MILANO

Progetto:
Variente puntale del PGT, Area denominata PE4

Progetto di Fattibilità Tecnica ed Economica

Comittente:
Meggi Reoco Srl
Via Generale Gustavo Fara 39
20124 - Milano (MI)

Progettista infrastrutturale:
ING. GIUSEPPE COCCARONE
DOTT. ING. GIUSEPPE COCCARONE
S.p.A. - Via Felice Matteucci, 25/27
20090 ARCORE (MB)
Tel. +39 0362 900000
www.giuseppecoccarone.it

Analisi trasportistiche:
DOTT. ING. GIUSEPPE COCCARONE
S.p.A. - Via Felice Matteucci, 25/27
20090 ARCORE (MB)
Tel. +39 0362 900000
www.giuseppecoccarone.it

Landscaping e paesaggio:
PAES. LUCA CORTESE

Sottoservizi esistenti su stato di fatto Inquadramenti 2 e 3					
Data:		Scala:		Elaborato:	
04.06.2026		1:500		T04.2	
REV	Data	REVISIONE	Redatto	Controllato	Approvato
5					
4					
3					
2					
1					
0	04.06.2026	EMISSIONE	O.D.	G.C.	G.C.
Codice elaborato: T04.2 - KC.111 PP. 6 PL.002 STV A			File: KC.111 PP. PL.002 Stato di Fattibilità		