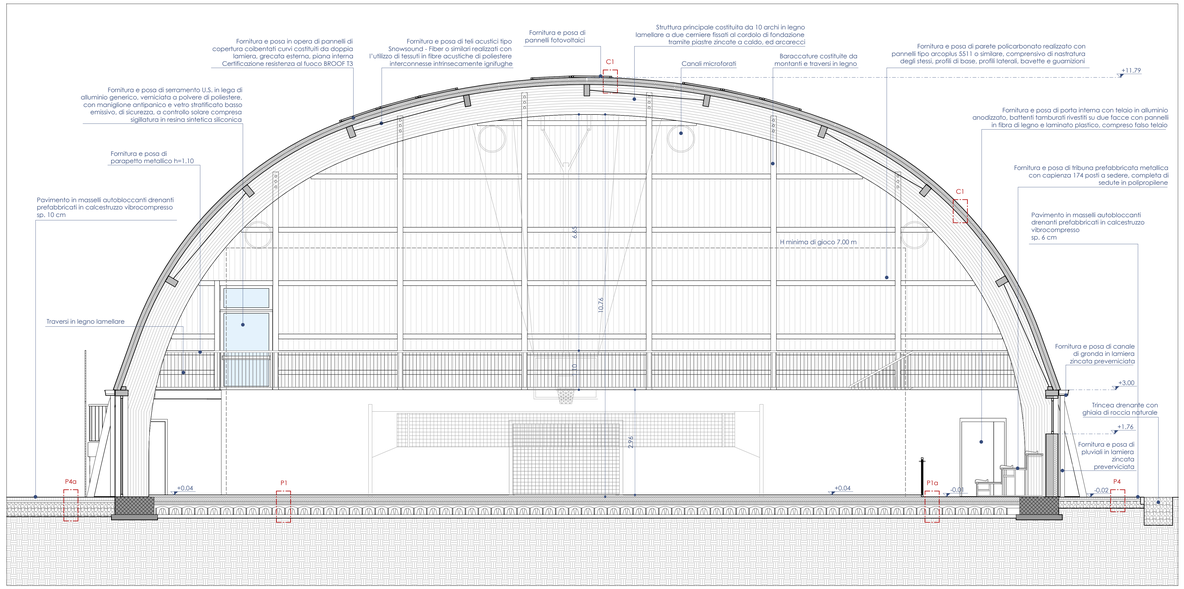
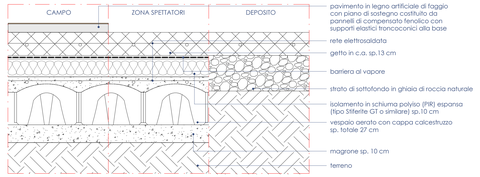


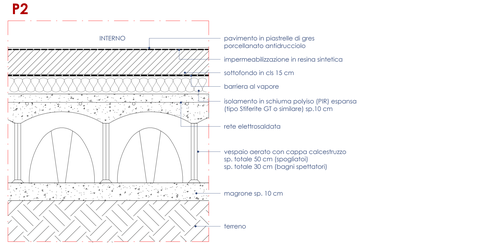

SEZIONE TRASVERSALE B:B

scala 1:50

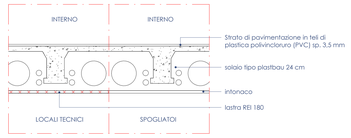
## P1 — P1a — P1b



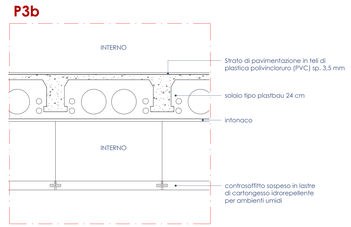

## P2



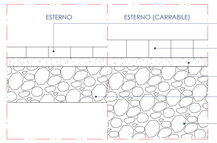

## P3a



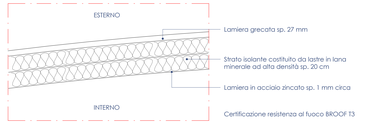

## P3b



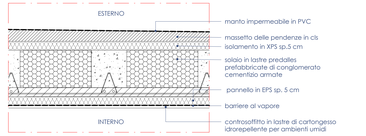

## P4 — P4a

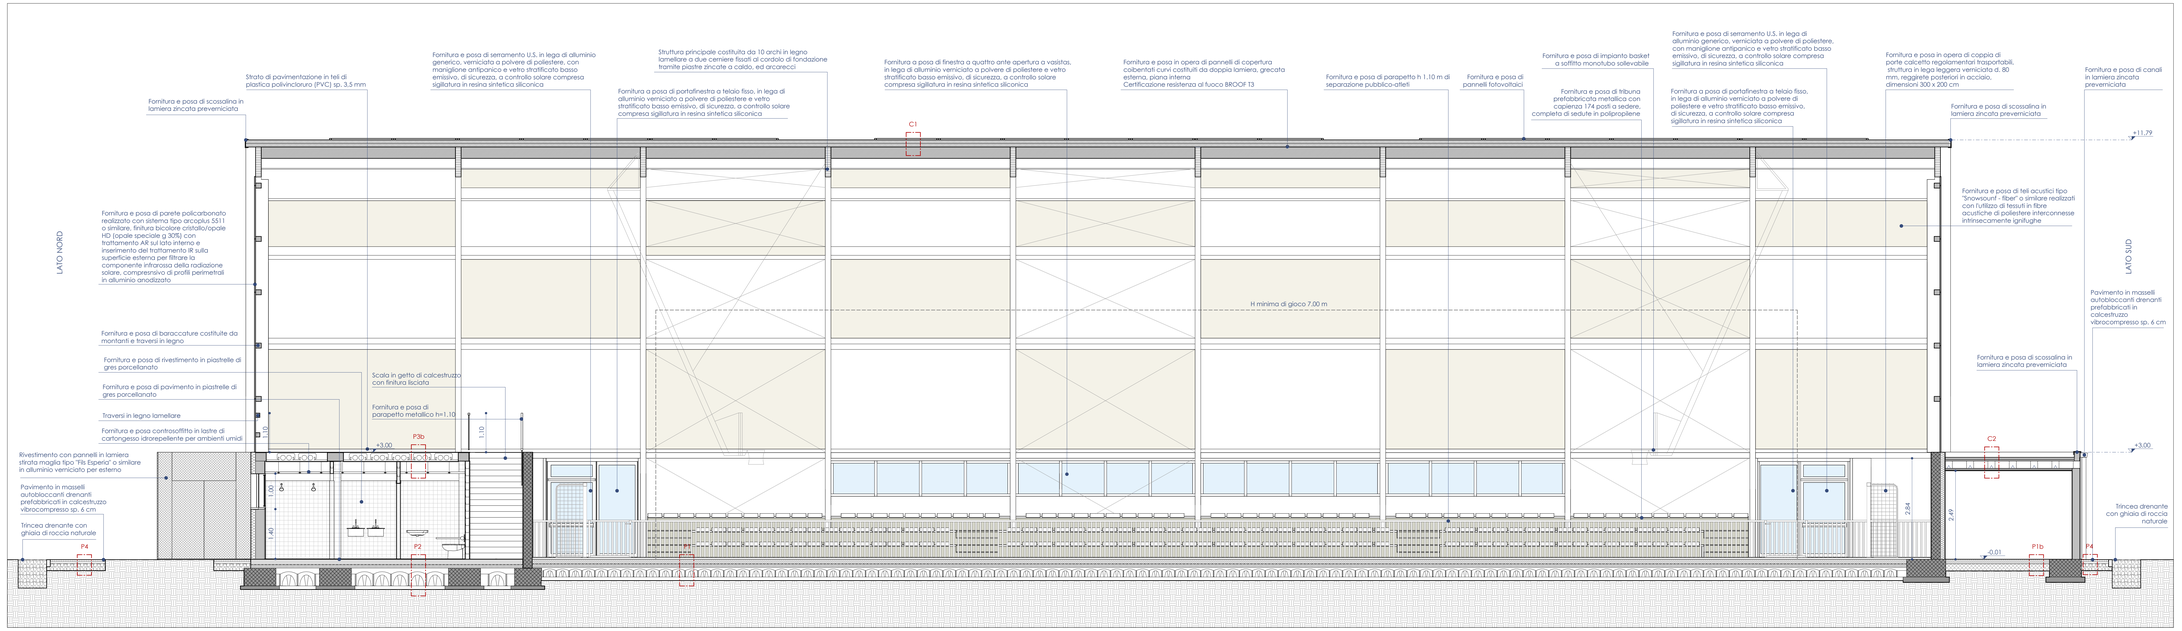



## C1




## C2




SEZIONE LONGITUDINALE A:A

scala 1:50

N

**PROGETTO ESECUTIVO PER LA REALIZZAZIONE DELLA NUOVA PALESTRA PRESSO IL CENTRO SPORTIVO DI GARBAGNATE MILANESE**

PROGETTO ESECUTIVO

COMMITTENTE
PARTICOM UNO S.p.a.

PROGETTISTI
studio 28 architettura
Finazzi Ingegneria e Architettura
Via Lungo Serio, 98
24030 Grassobbio (BG)

ENERGY 2.0
ENERGY 2.0
Via Montorfano, 98
20831 Seregno (MB)

| CODICE ELABORATO | TITOLO ELABORATO |
|---|---|
| A.07 | SEZIONI: PARTICOLARI STRATIGRAFIE |

■ Architettura ☐ Strutture ☐ Impianti
☐ Economica ☐ Sicurezza ☐ Altro

| FASE | DATA | COMMESSA | SCALA |
|---|---|---|---|
| PE | Giugno 2026 | 2026-2443 | 1:50 |



| REV | DATA | EMISSIONE | REDATTO | VERIFICATO | APPROVATO |
|---|---|---|---|---|---|
| 00 | Giugno 2026 | Emissione | F.M. | M.B. | M.B. |
| | | | | | |
| | | | | | |