
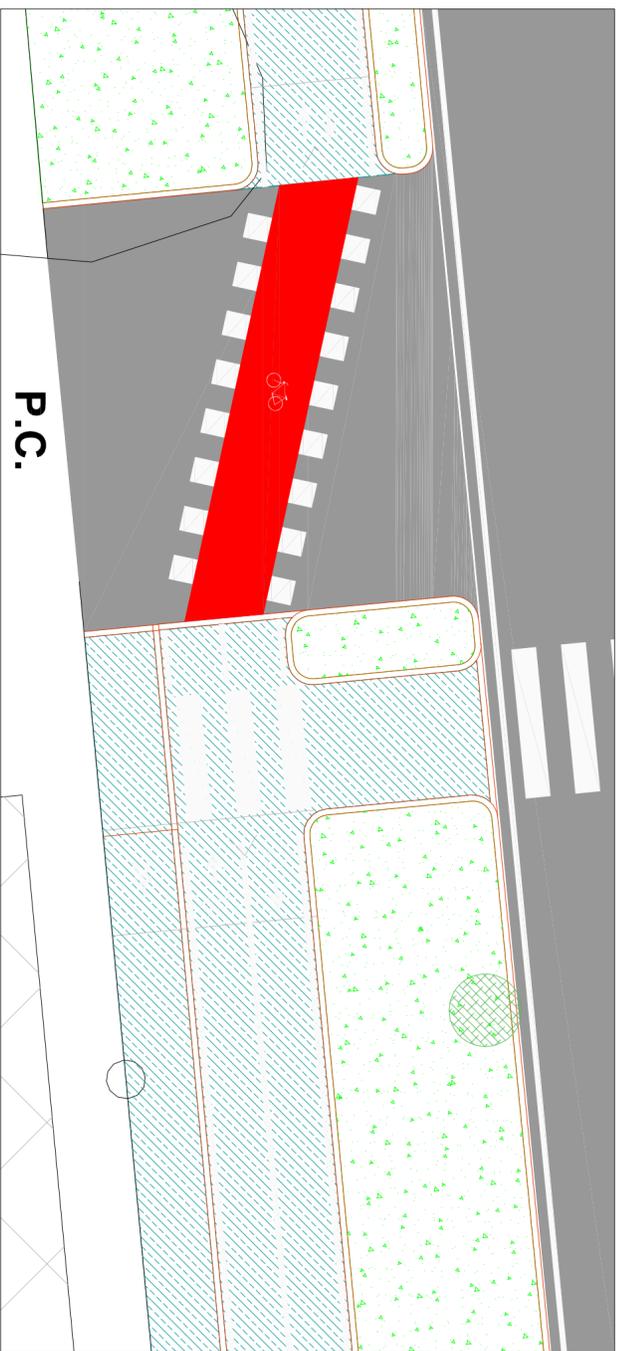


SEZIONE A - A (tratto stretto)

SEZIONE B - B (tratto largo)

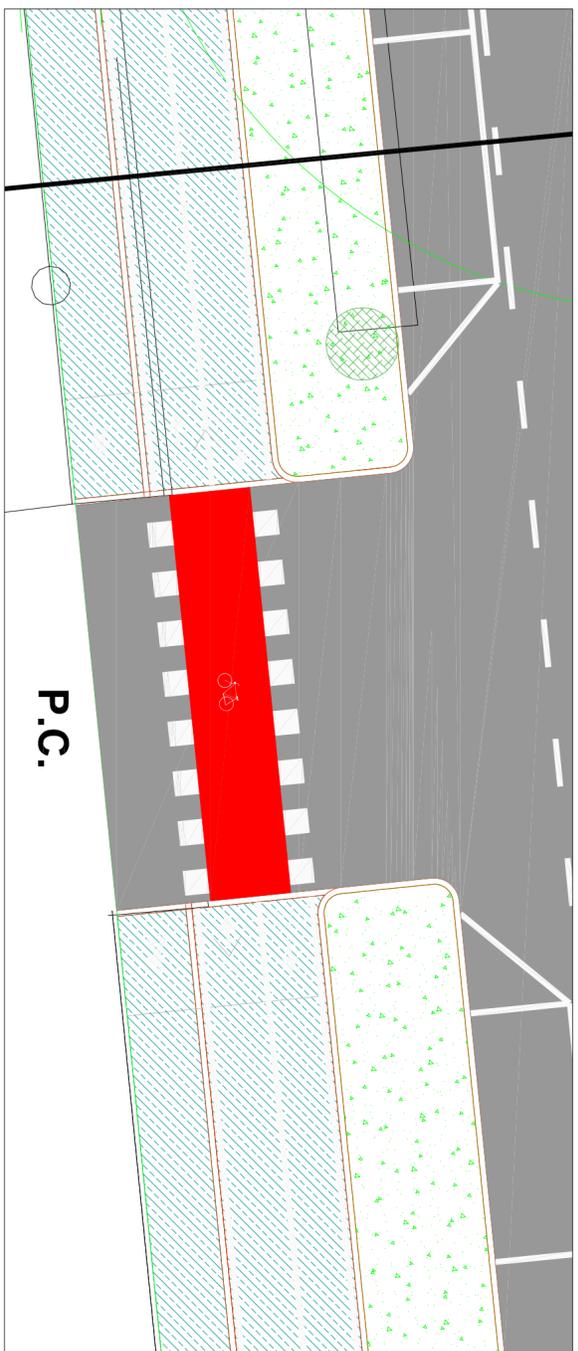

Città di GARBAGNATE MILANESE		Provincia di MILANO	
Oggetto: COLLEGAMENTO CICLABILE TRA STAZIONE F.N.M. - NUOVO OSPEDALE E RETE CICLABILE PARCO DELLE GROANE			
Tavola n°	03	PROGETTO PRELIMINARE	Scala 1/500
SEZIONI TIPO E PARTICOLARI		SETTORE SERVIZI AL TERRITORIO	
Gestione documento		Documento informatizzato sottoscritto digitalmente da Arch. Monica Brambilla ai sensi dell'art. 20 e 21 e segg. DLgs 82/2005	
Rif. DWG:	Disk/Dir		
Revisione N°	Revisione N°		
Prot. N°	Data:		
Edizione N°	Aggiorn.:		
		Emessa il: NOVEMBRE 2015	