

INTERVENTI NON STRUTTURALI

ID	Descrizione	Zone critiche asservite INT1	Zone critiche asservite INT2
INS01	Verifica funzionamento degli sfioratori e indicazioni di massima del calcolo dei volumi di laminazione per il rispetto delle portate limite previste dal RR 7/2017 (modifiche RR 8/2019)	da Pt01 a Pt09	
INS02	Monitoraggio dei ponti/tornature per allertamento eventi di piena del Torrente Guisa e Torrente Nirone	da Pt11 a Pt20	
INS03	Monitoraggio del reticolo idrico di pertinenza comunale e/o consorziale ed interventi di pulizia alvei e sponde		da Pt11 a Pt20
INS04	Studio di dettaglio dello stato funzionale della rete mista e della compatibilità idraulica relativa al deflusso dei reflui e delle acque meteoriche per l'indicazione della soluzione strutturale più idonea		Ln05 - Po01 - Po03 - Po05 - Po06
INS05	Recupero del PGRA e delle fasce di esondazione all'interno del PGT e nel Regolamento Edilizio	da Po11 a Po17	
INS06	Manutenzione ordinaria caditoie e procedure ordinarie di controllo della rete fognaria compresi i manufatti speciali (pozzi perdenti, vasche di laminazione, ecc.) da applicarsi sull'intero territorio comunale	da Ln01 a Ln03	da Pt01 a Pt09
INS07	Indicazioni di massima delle misure di invarianza idraulica e idrologica da prevedere nei nuovi ambiti di trasformazione, da applicarsi sull'intero territorio comunale	Territorio comunale	
INS08	Valutazione della possibilità di disconnessione di tratti di rete bianca dalle reti miste, da applicarsi sull'intero territorio comunale	Territorio comunale	
INS09	Recupero del RR 7/2017 (mod. RR8/2019) nel Regolamento Edilizio con incentivazione all'applicazione delle misure di invarianza, da applicarsi sull'intero territorio comunale	da Po08 a Po10	Territorio comunale

INTERVENTI STRUTTURALI

ID	Indirizzo	Descrizione	ID_Problematiche	Priorità	Categoria	Stato	Ambito
IS01	via Novara	Sostituzione quadro elettrico impianto di sollevamento (CAM257)	Pt10	1	95	1	22
IS02	Piazza Madre Teresa di Calcutta	Disconnessione rete acque meteoriche collettate da	Pt02, Ln04, Po02	1	37	1	21
IS03	via Per Cesate	Disconnessione idraulica rete acque meteoriche da rete mista mediante laminazione e infiltrazione	Pt05, Po04	1	36	1	21
IS04	Via per Cesate	Disconnessione rete acque meteoriche collettate (CAM1691-CAM1702) da rete mista mediante infiltrazione	Pt08, Po04	2	37	1	21
IS05	Via Gobetti	Realizzazione sistema di raccolta, laminazione e disconnessione rete di raccolta acque meteoriche piazza	Po07	1	12	1	21
IS06	via Como - via Venezia	disconnessione della rete di raccolta acque meteoriche di via Monte Nero, via Antonio Vivaldi e del parcheggio di via Valera	Pt05	1	37	1	21
IS07	via Valera inc. Via Monte Nero		Po18	3	36	3	21

PRIORITA'

- 1 - Bassa
- 2 - Media
- 3 - Alta

CATEGORIA

- 12 - Laminazione con strutture sotterranee
- 36 - Disconnessione con recapito in suolo e primi strati del sottosuolo (pozzi drenanti/disperdenti)
- 37 - Disconnessione con recapito in suolo e primi strati del sottosuolo (bacini di infiltrazione/fossi disperdenti)
- 95 - Altro

STATO


- 1 - Proposta del documento semplificato di rischio idraulico
- 3 - Progettazione

AMBITO

- 21 - Reti meteoriche
- 22 - Fognatura

Legenda

- Confine Comunale
- Reticolo idrico di pianura
- Reticolo idrico di bonifica
- Interventi strutturali
 - A piano investimenti ente gestore
 - Proposta studio rischio idraulico comunale
 - Proposta Documento Semplificato
- Interventi non strutturali
 - Interventi non strutturali
- Aree pericolosità Direttiva alluvioni 2007/50/CE - agg. 2019
 - RP - Aree allagabili scenario FREQUENTE
 - RP - Aree allagabili scenario POCO FREQUENTE
 - RP - Aree allagabili scenario RARO
- Rete fognaria
 - Uscite in corso d'acqua o in rete esterna al comune
 - Pozzetti, pozzetti di ispezione, connettori, connettori a T, altro
 - Pozzo perdente
 - Paratoie
 - Sfioratori
 - Bianca
 - Nera
 - Mista
 - Altro
 - Collettore

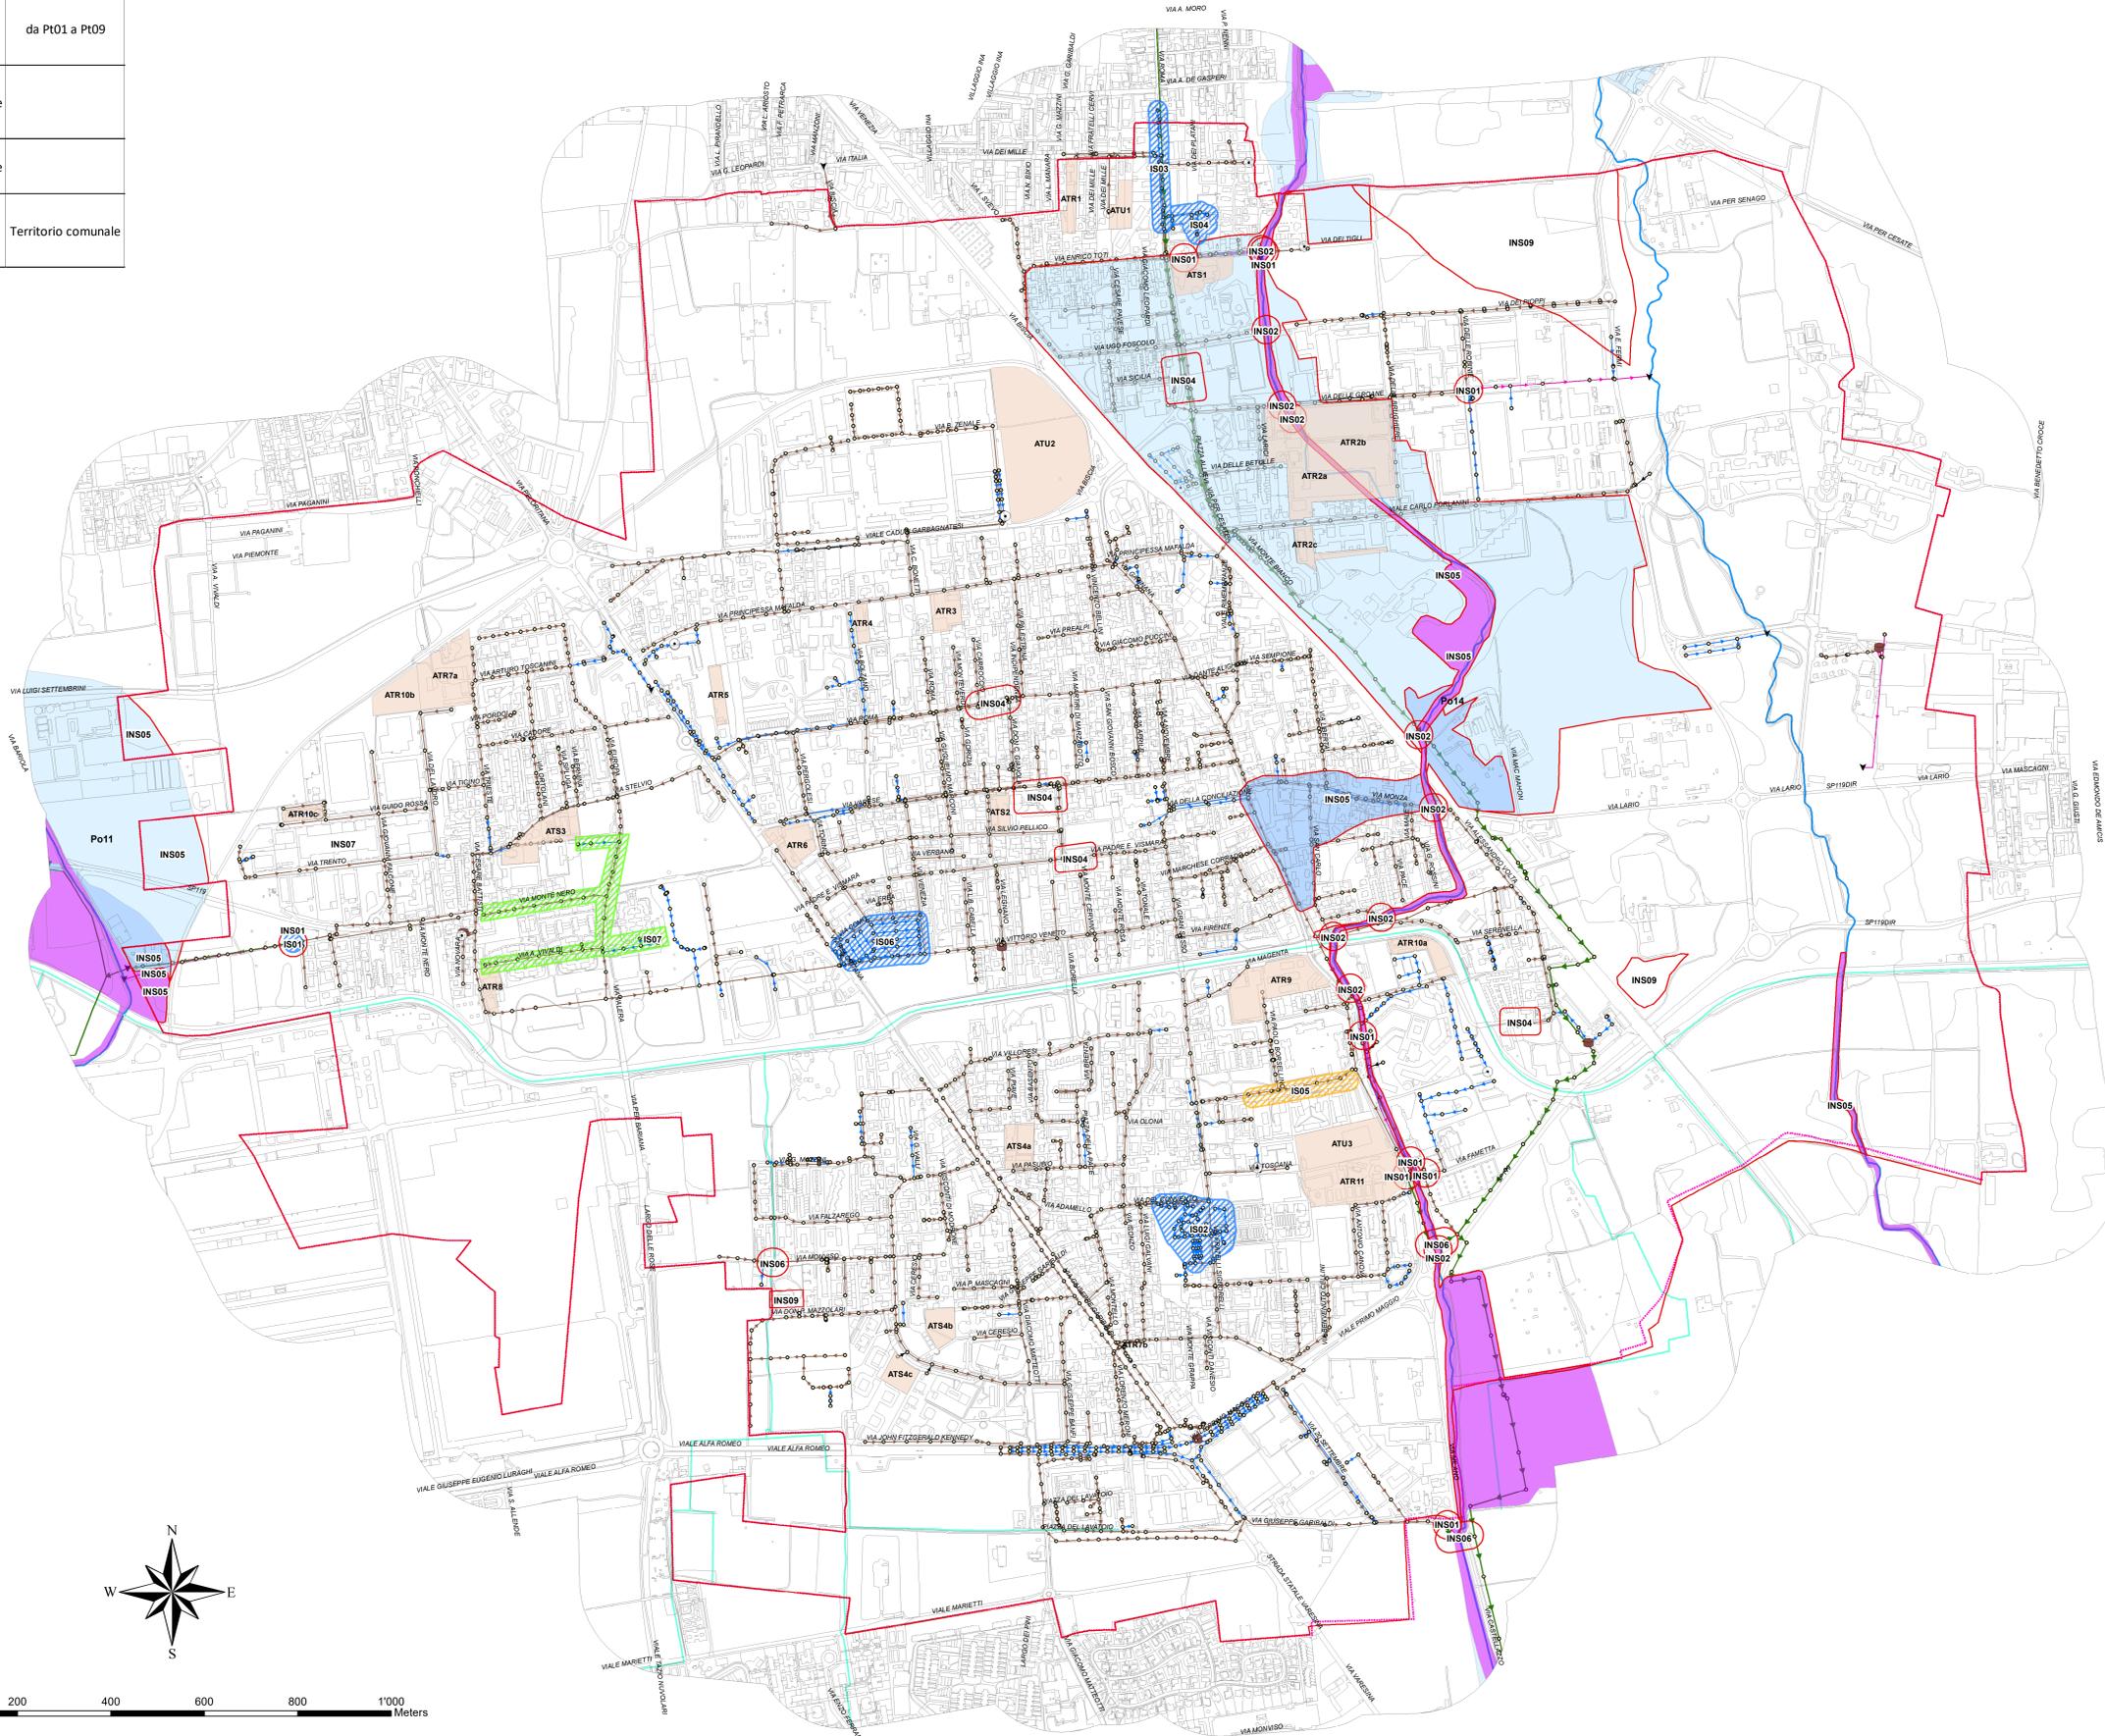

Via Europa, 33
21040 Morazzone (VA)
Tel e Fax 0332 462004
www.abmgeo.it



REGIONE LOMBARDBA
Città Metropolitana di Milano



COMUNE DI GARBAGNATE MILANESE
Piazza De Gasperi, 1 - 20024 Garbagnate Milanese (MI)

REDAZIONE DELLO STUDIO COMUNALE
DI GESTIONE DEL RISCHIO IDRAULICO

ai sensi dell'art. 14, comma 7 del R.R. n. 7/2017
e del Regolamento regionale 19 aprile 2019 - n. 8

Elaborato:

Tavola 2
Carta degli interventi strutturali e non strutturali
(scala 1:5'000)

Dicembre 2021

Dr. Geol. Luca Arieni
Ord. Geol. Reg. Lombardia n. 1169

Dr. Geol. Marco Canavese
Ord. Geol. Reg. Lombardia n. 1547



0 100 200 400 600 800 1000 Meters