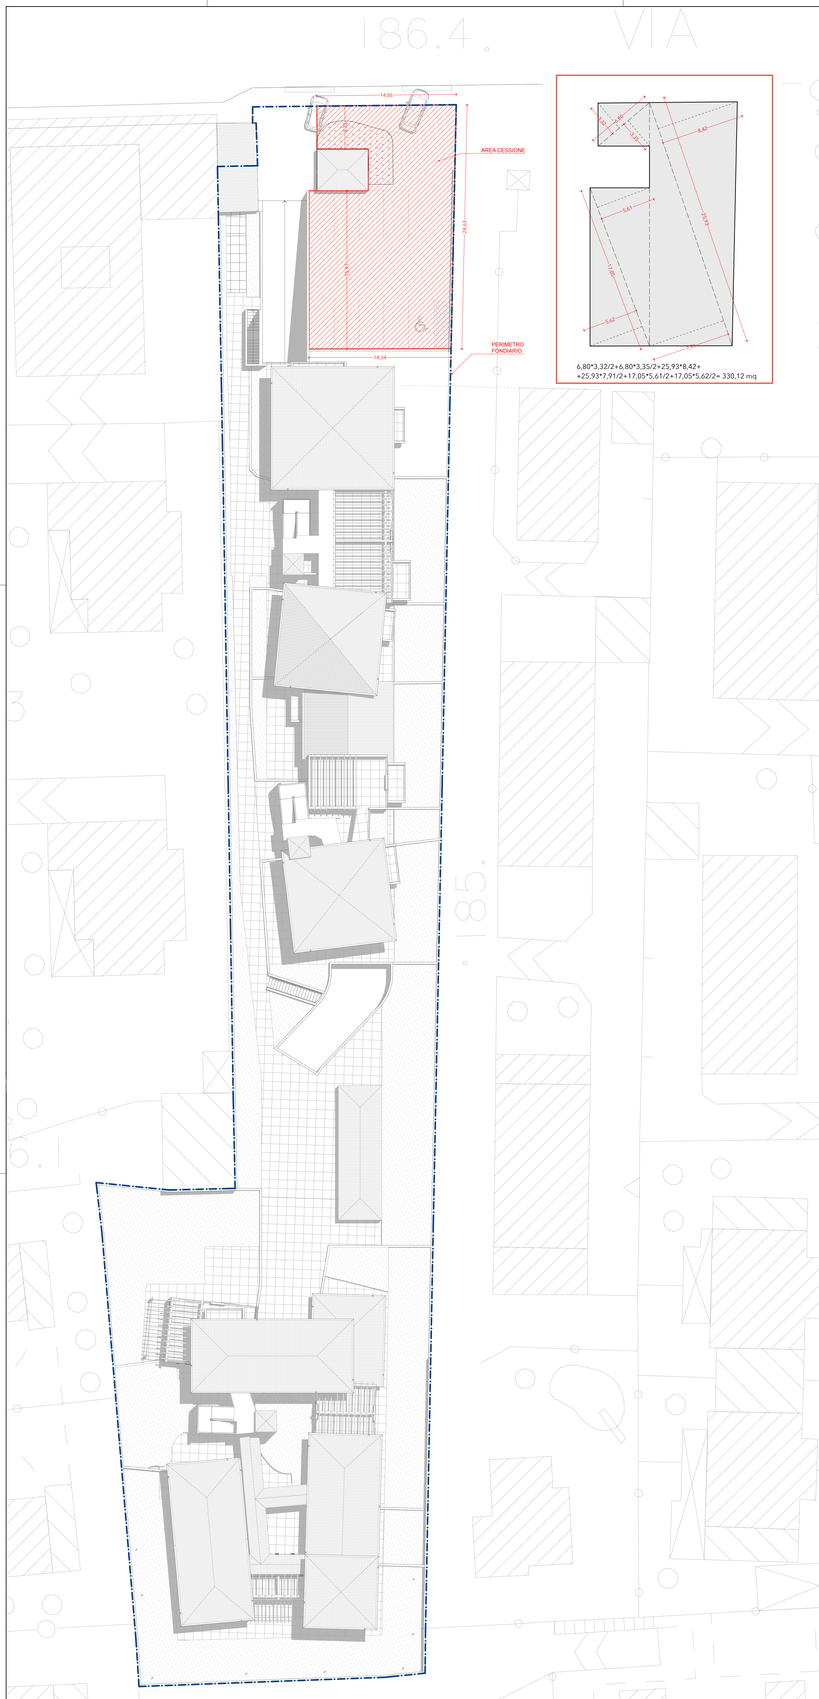


antonioaquinoarchitetto
via Ronzoni 13 - 20121 Lucinasco (IM) ■ 39 02 38 301 1157
ordine architetti ppc milano n. 8005 ■ c.f. aqsnto 80058@libero.it
c.f. aqsnto 80058@libero.it ■ p.iva n. 08 0 0 0 0 0 1 0 1 5 7

WAMA srl - Bettini Walter Pio
v.le Rimembranze 6 - 20020 Lainate (MI)

Ceriani Colombina
via Manara 5 - 20020 Cesate (MI)

Roncoroni Maria Ancilla
via Manara 5 - 20020 Cesate (MI)

Roncoroni Carlo
via Manara 5 - 20020 Cesate (MI)

Roncoroni Angela Teresa
via Dei Mille 1 - 20020 Cesate (MI)

Roncoroni Luigia Teresa
via Dei Mille 1 - 20020 Cesate (MI)

COMUNE DI Garbagnate M.se
provincia di Milano

AMBITO DI RIQUALIFICAZIONE URBANA AT.R1
EX VIMAR
via Dei Mille 43/45 Garbagnate M.se

# Individuazione Area Cessione

| | |
|---|---|
| data 02/05/17 | scala 1:200 |
| Revisione | ID Layout **A.01.12** |