

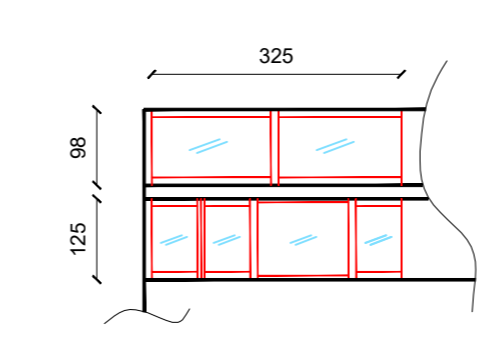


PROSPETTO SUD - stato di fatto - SC. 1:100

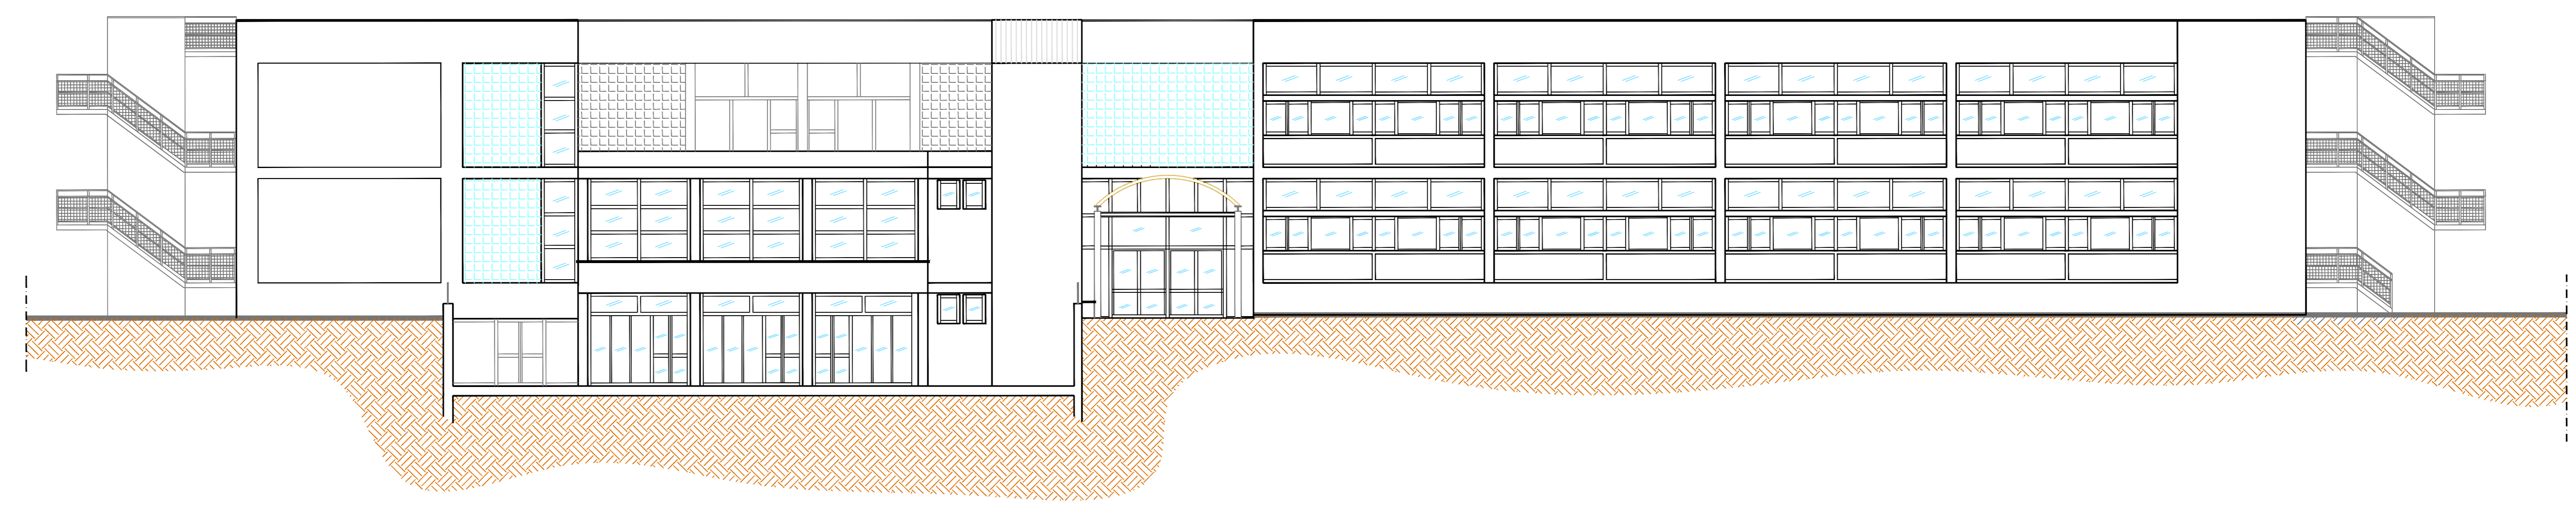


PROSPETTO SUD - sistemazione di progetto con raffronto - SC. 1:100

 Oggetto di intervento




BLOCCO FINESTRA "ALTA" (due specchiature) cm 335 x h 98  
BLOCCO FINESTRA "BASSA" ( quattro specchiature) cm 335 x h 125


PROSPETTO SUD: 8 blocchi  
PROSPETTO SUD: 8 blocchi

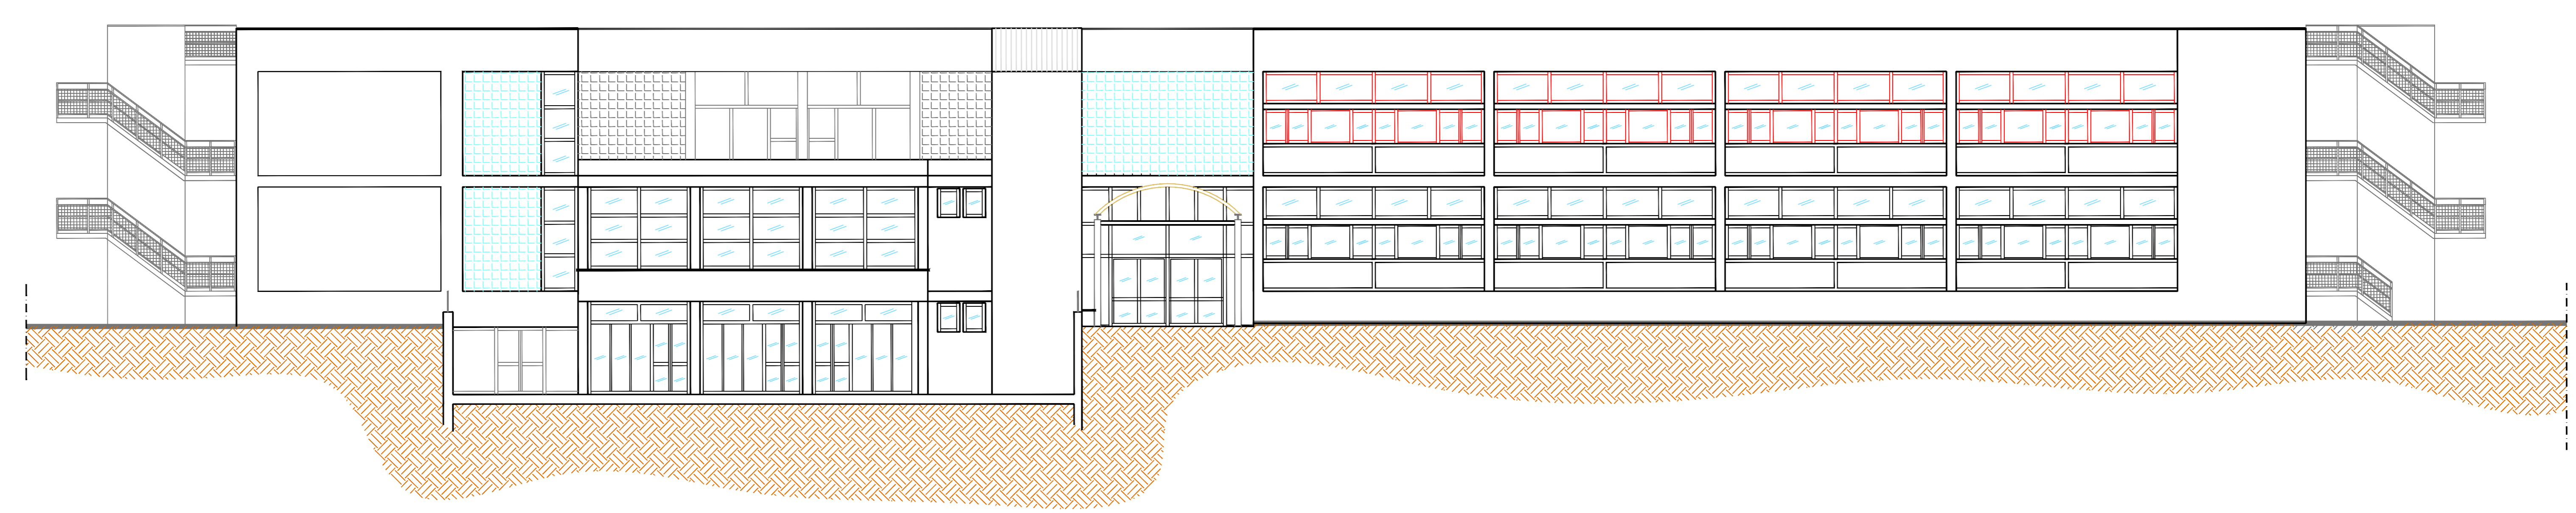


PROSPETTO EST - stato di fatto - SC. 1:100

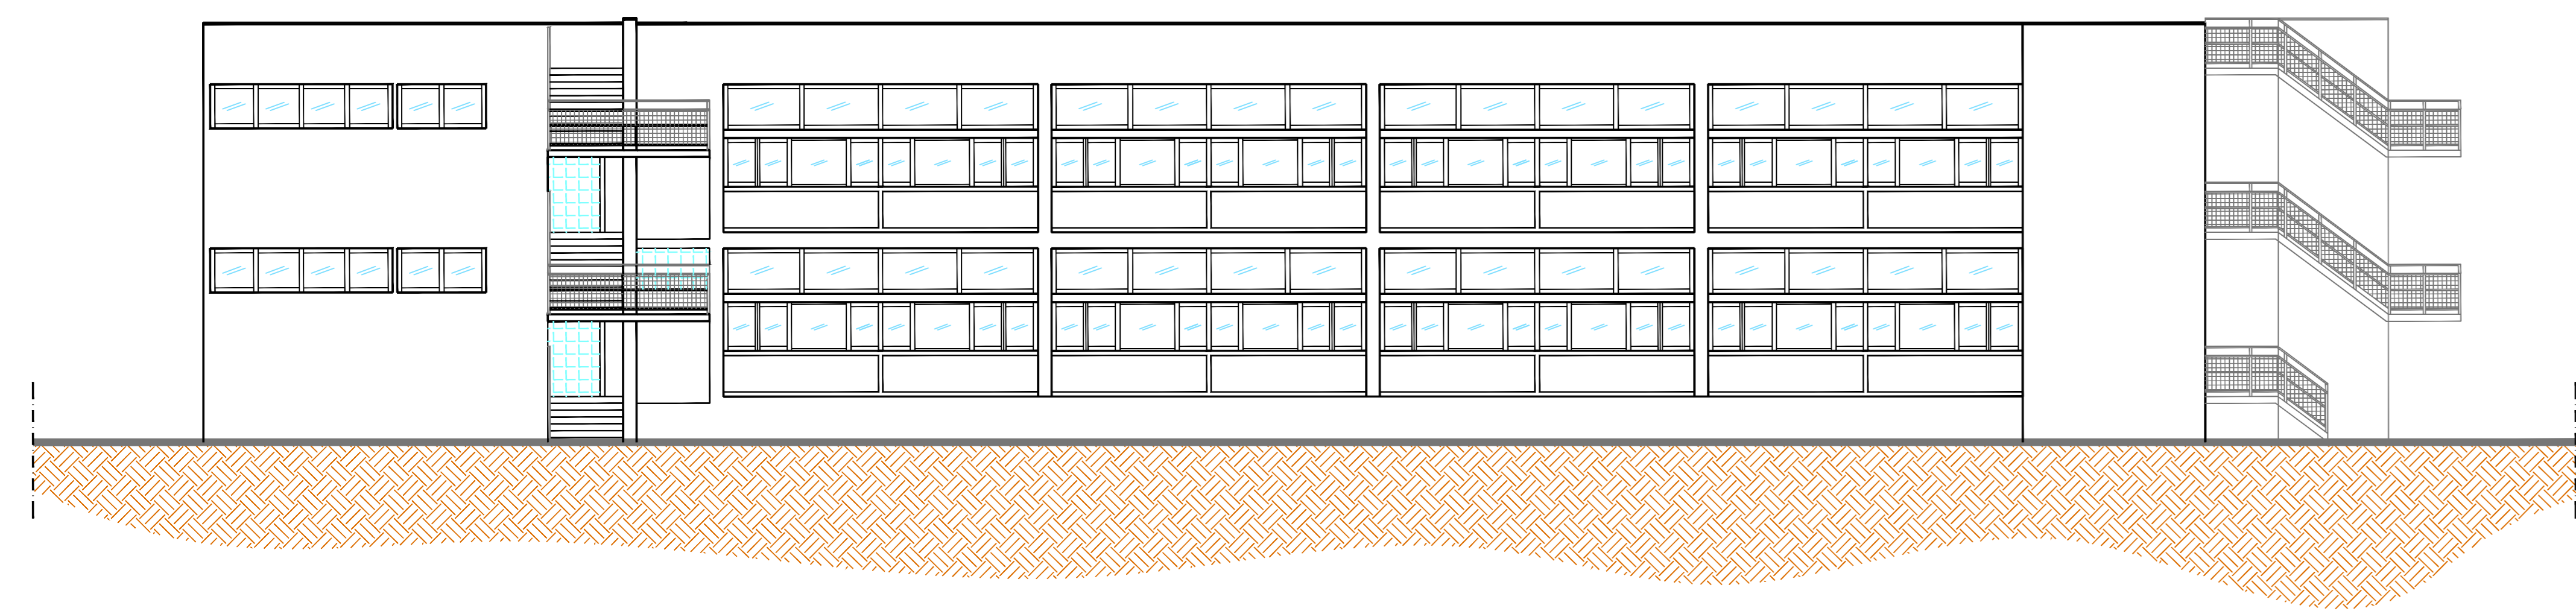

PROSPETTO OVEST - stato di fatto - SC. 1:100

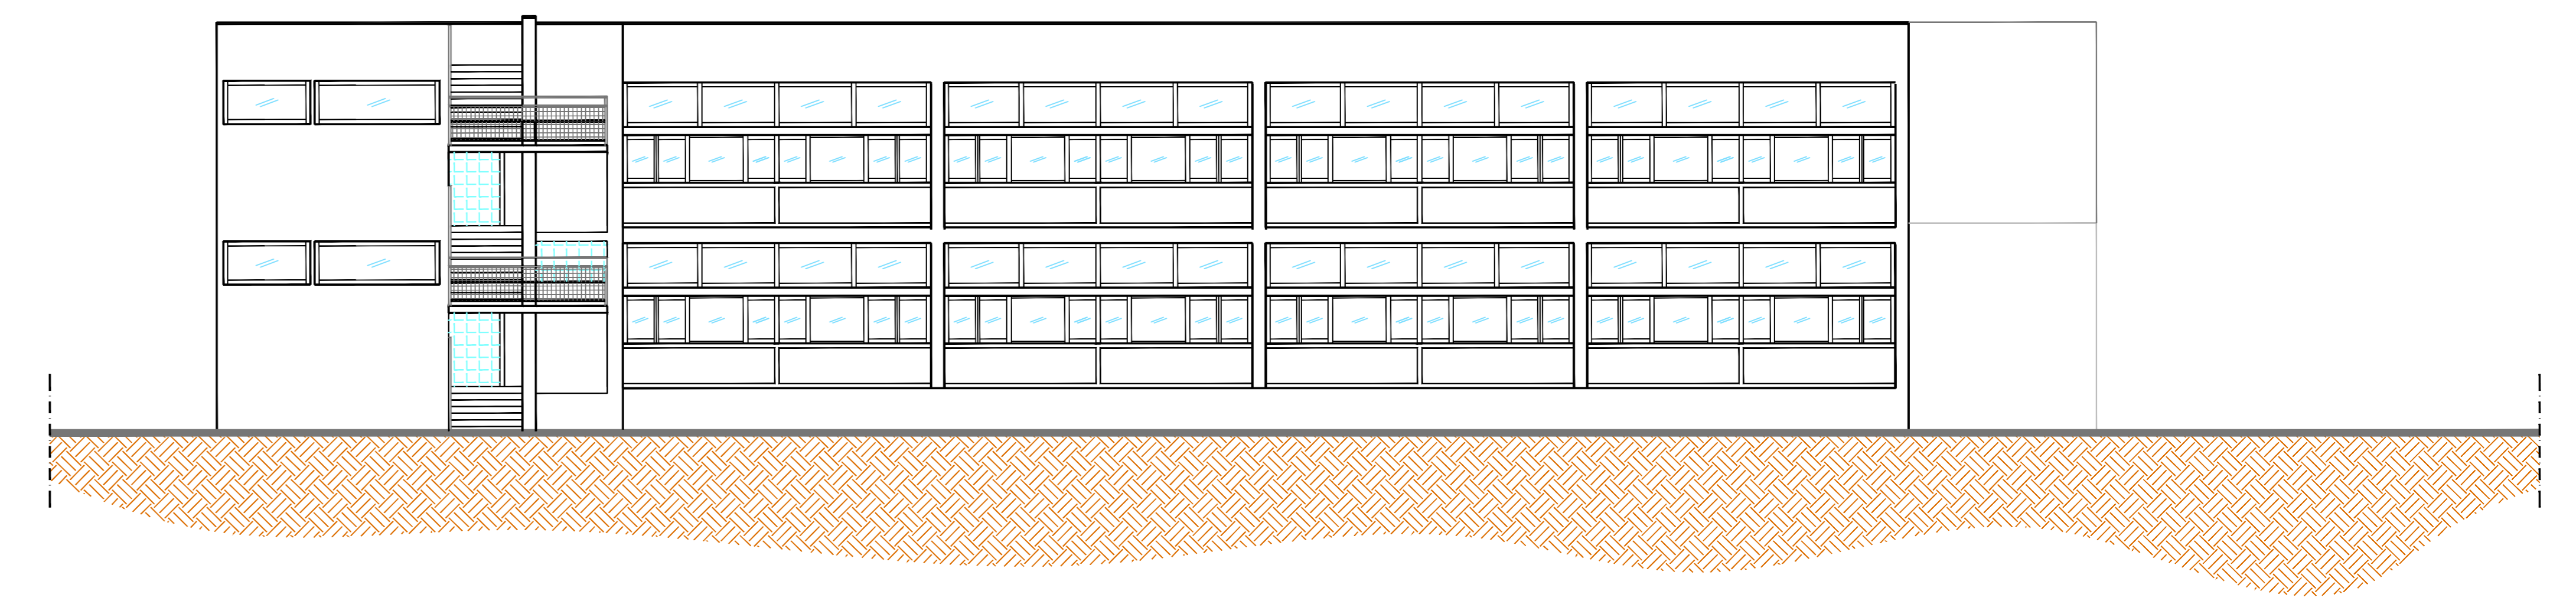


PROSPETTO EST - sistemazione di progetto con raffronto - SC. 1:100

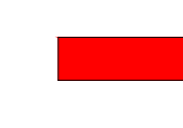 Oggetto di intervento

BLOCCO FINESTRA "ALTA" (due specchiature) cm 335 x h 98  
BLOCCO FINESTRA "BASSA" ( quattro specchiature) cm 335 x h 125

PROSPETTO EST: 8 blocchi  
PROSPETTO EST: 8 blocchi

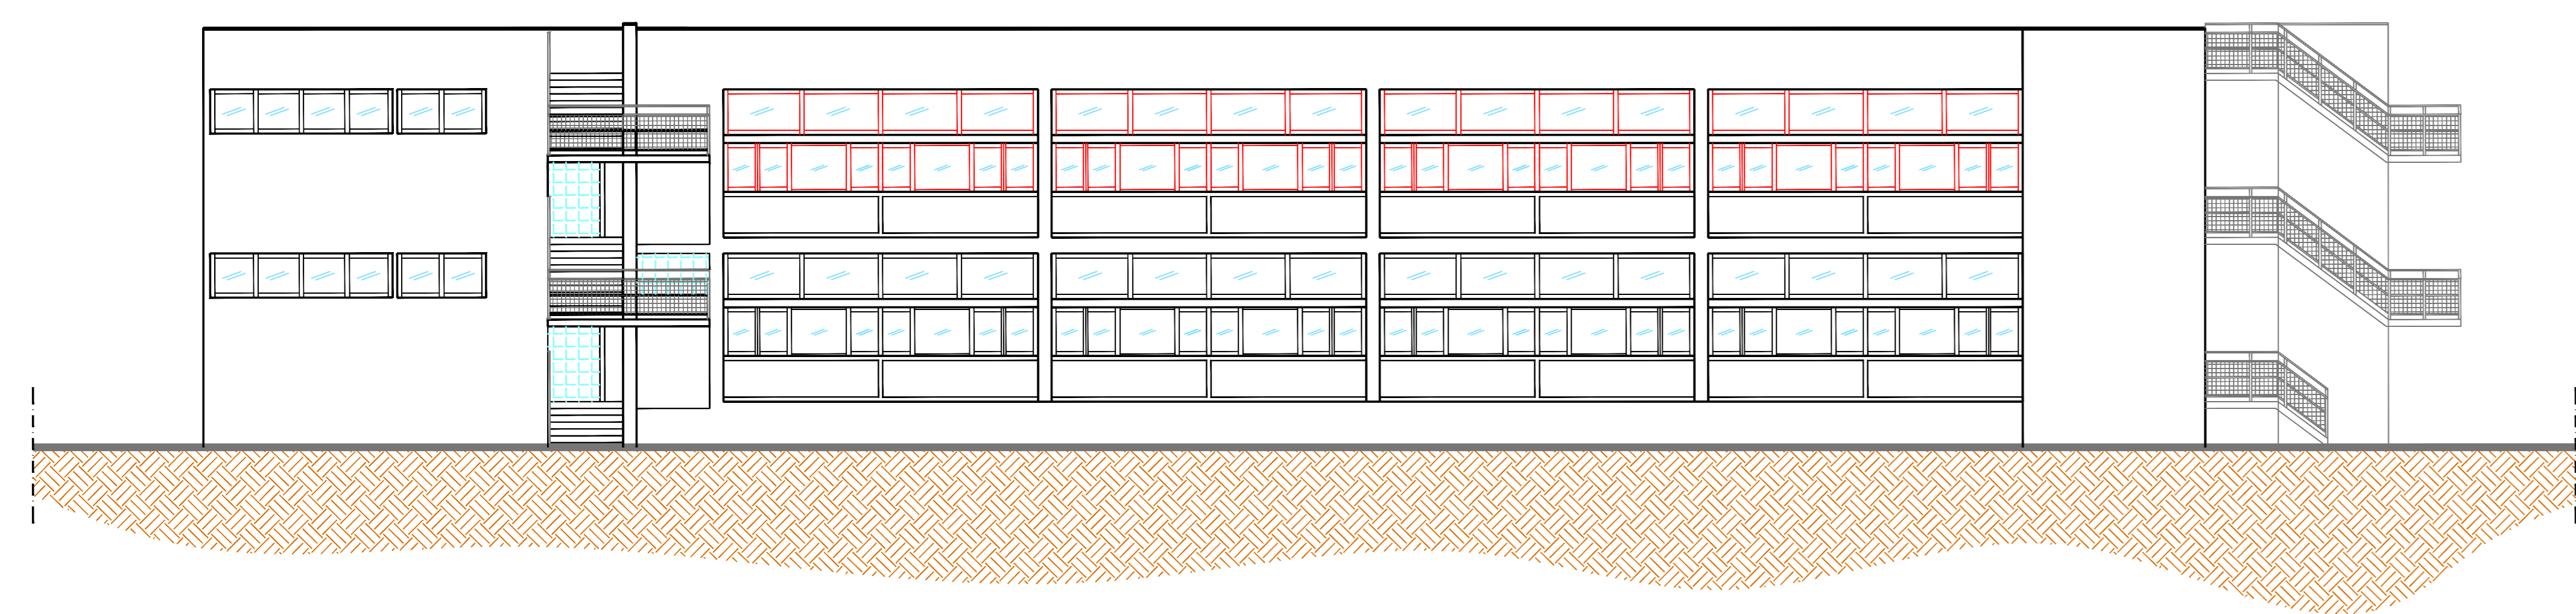

PROSPETTO OVEST - sistemazione di progetto con raffronto - SC. 1:100

 Oggetto di intervento

BLOCCO FINESTRA "ALTA" (due specchiature) cm 335 x h 98  
BLOCCO FINESTRA "BASSA" ( quattro specchiature) cm 335 x h 125

PROSPETTO OVEST: 8 blocchi  
PROSPETTO OVEST: 8 blocchi

