

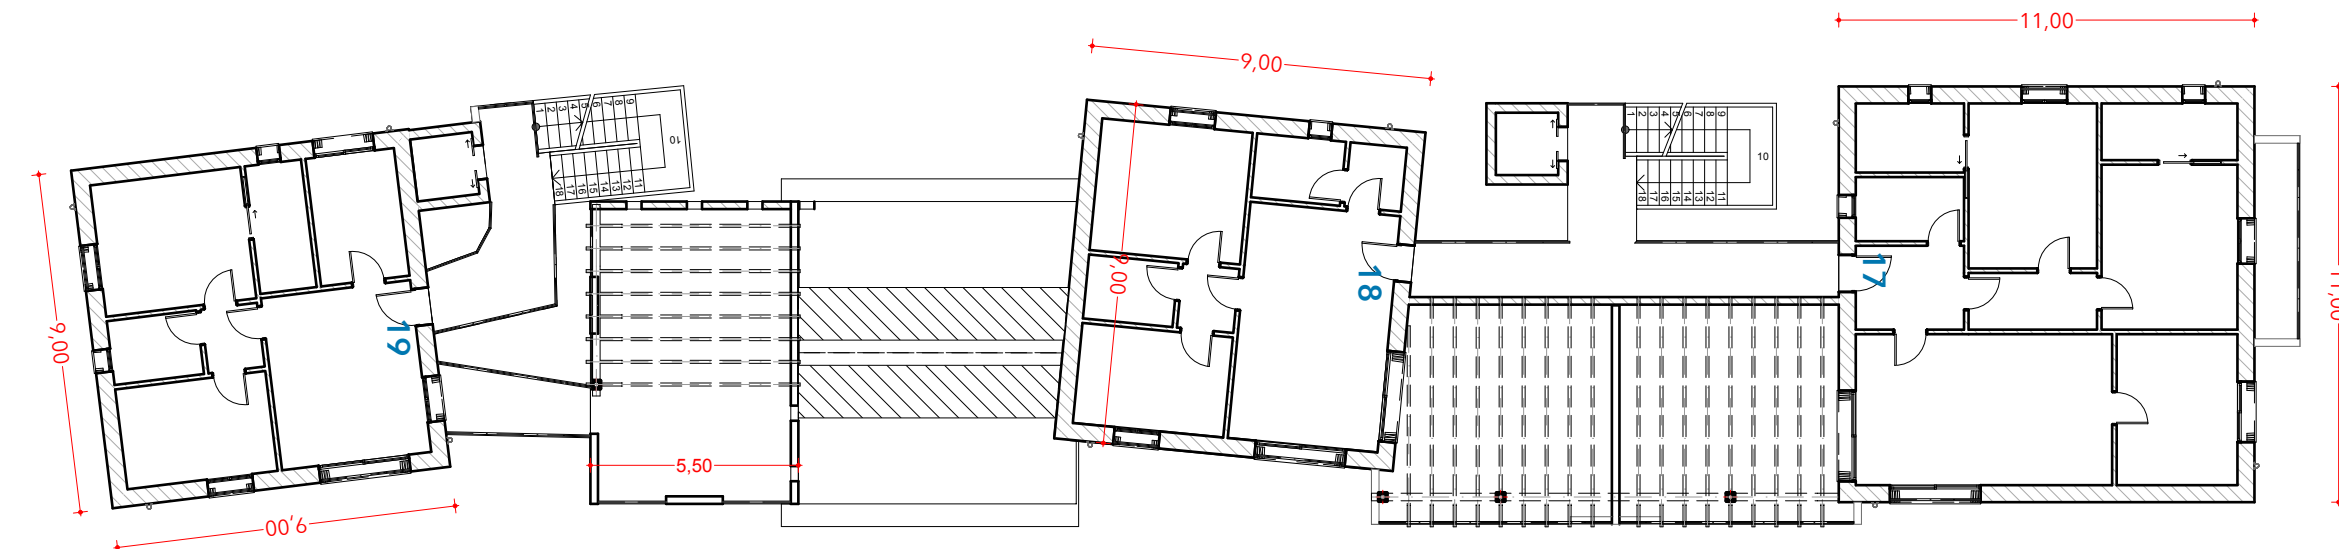
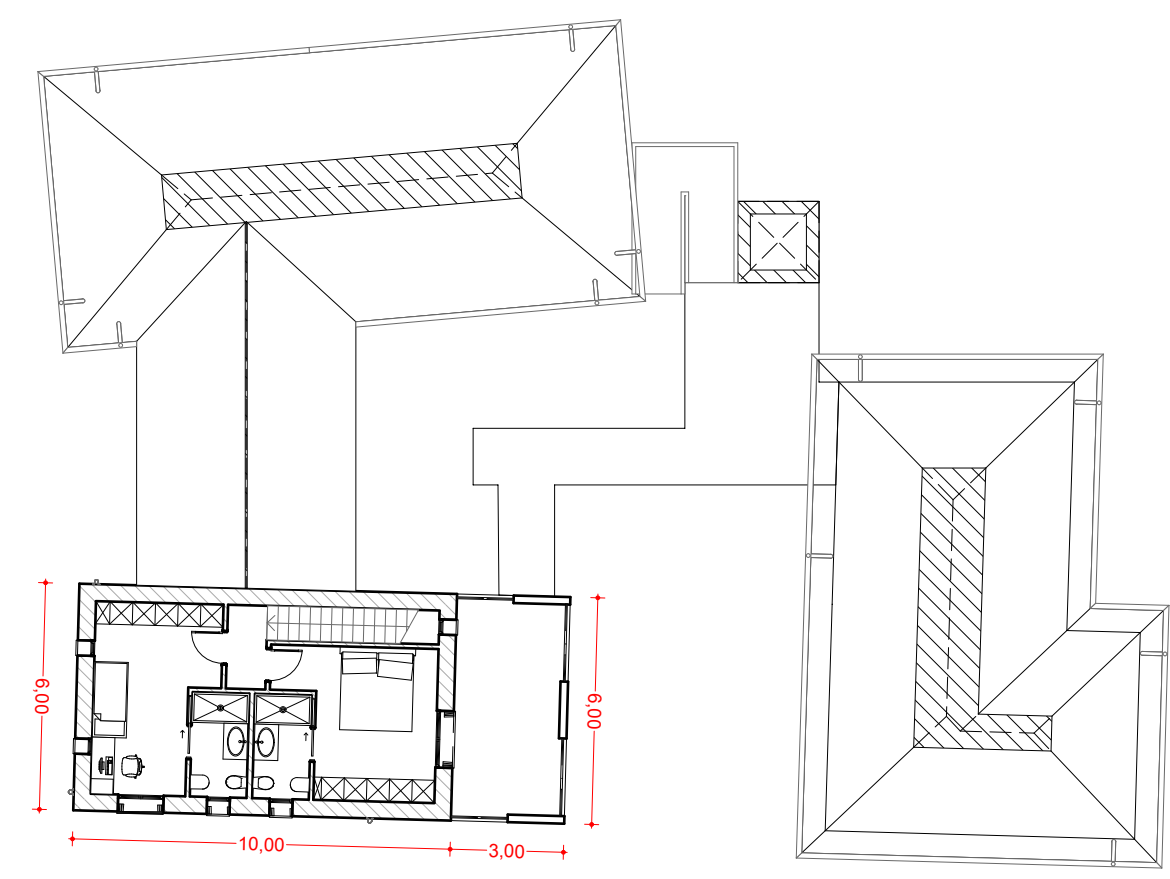
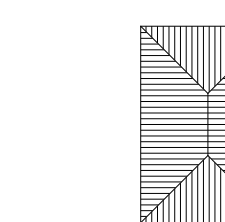
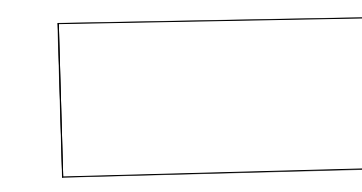
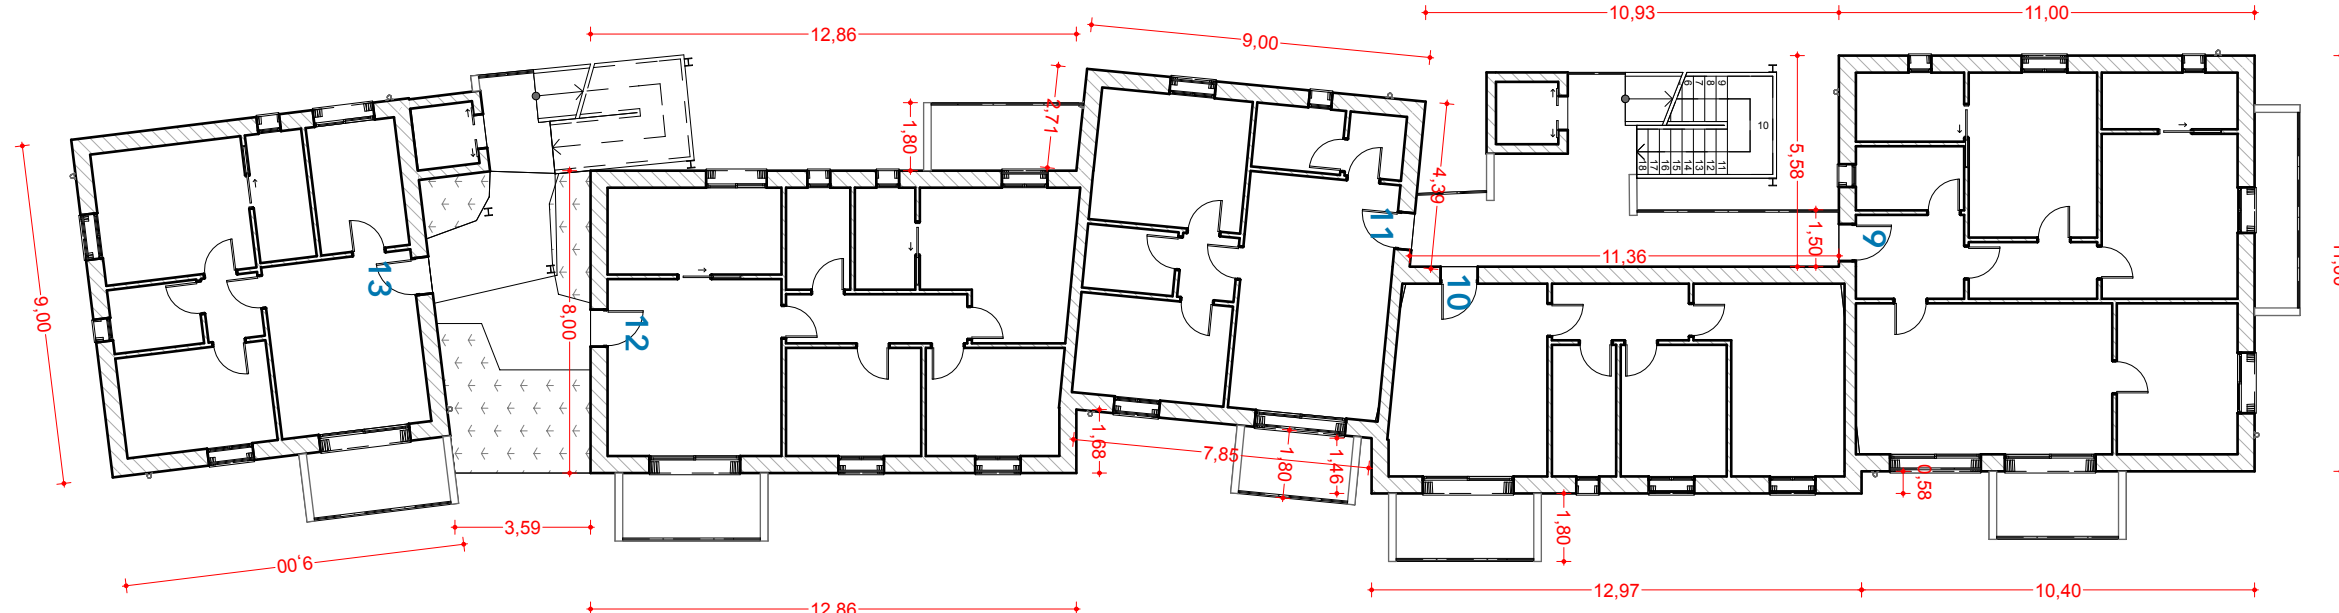



PIANO SECONDO

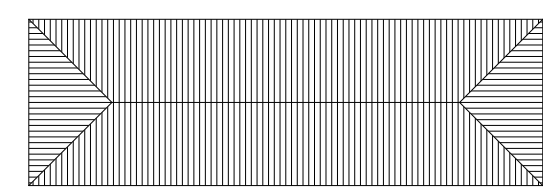

PIANO PRIMO

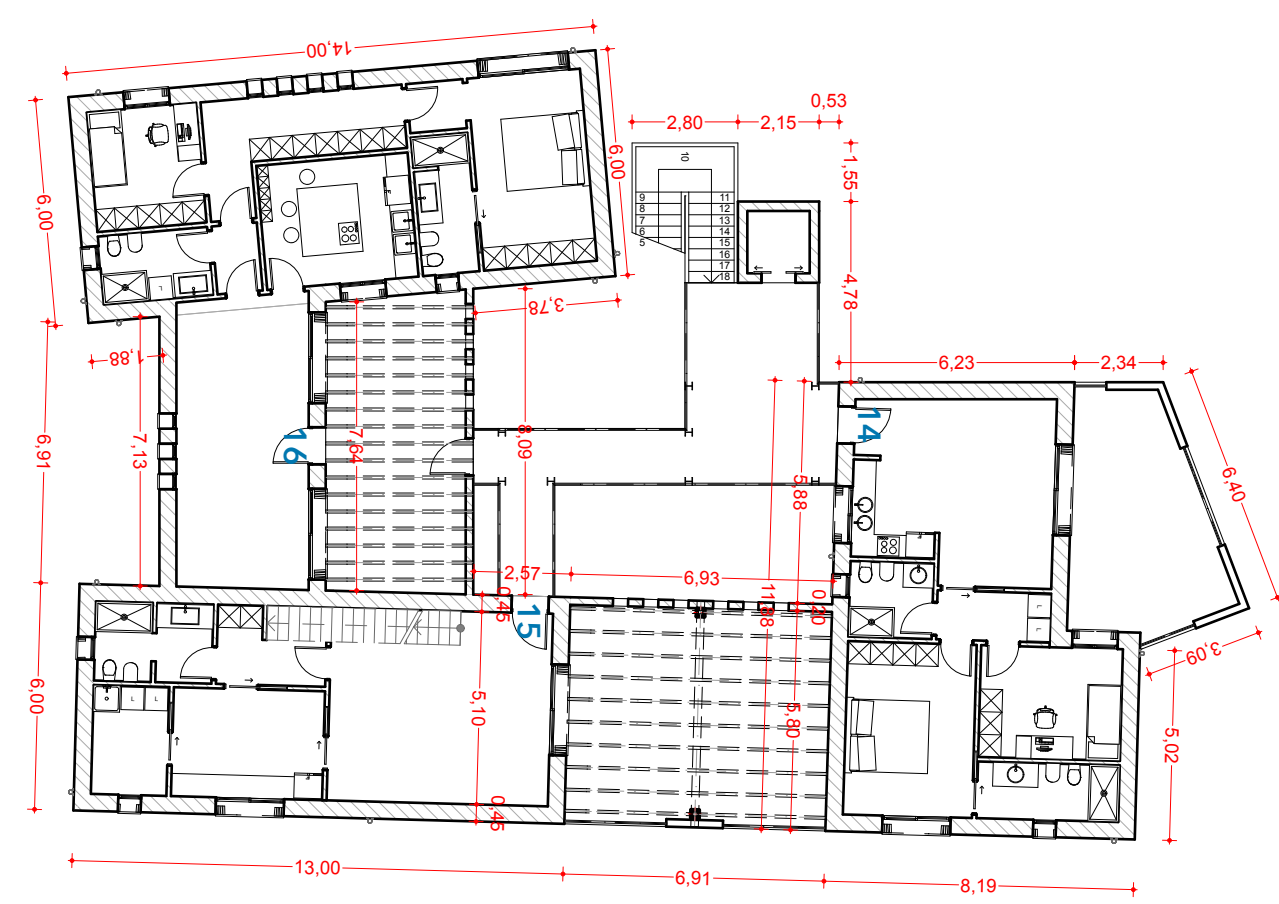

PIANO INTERRATO

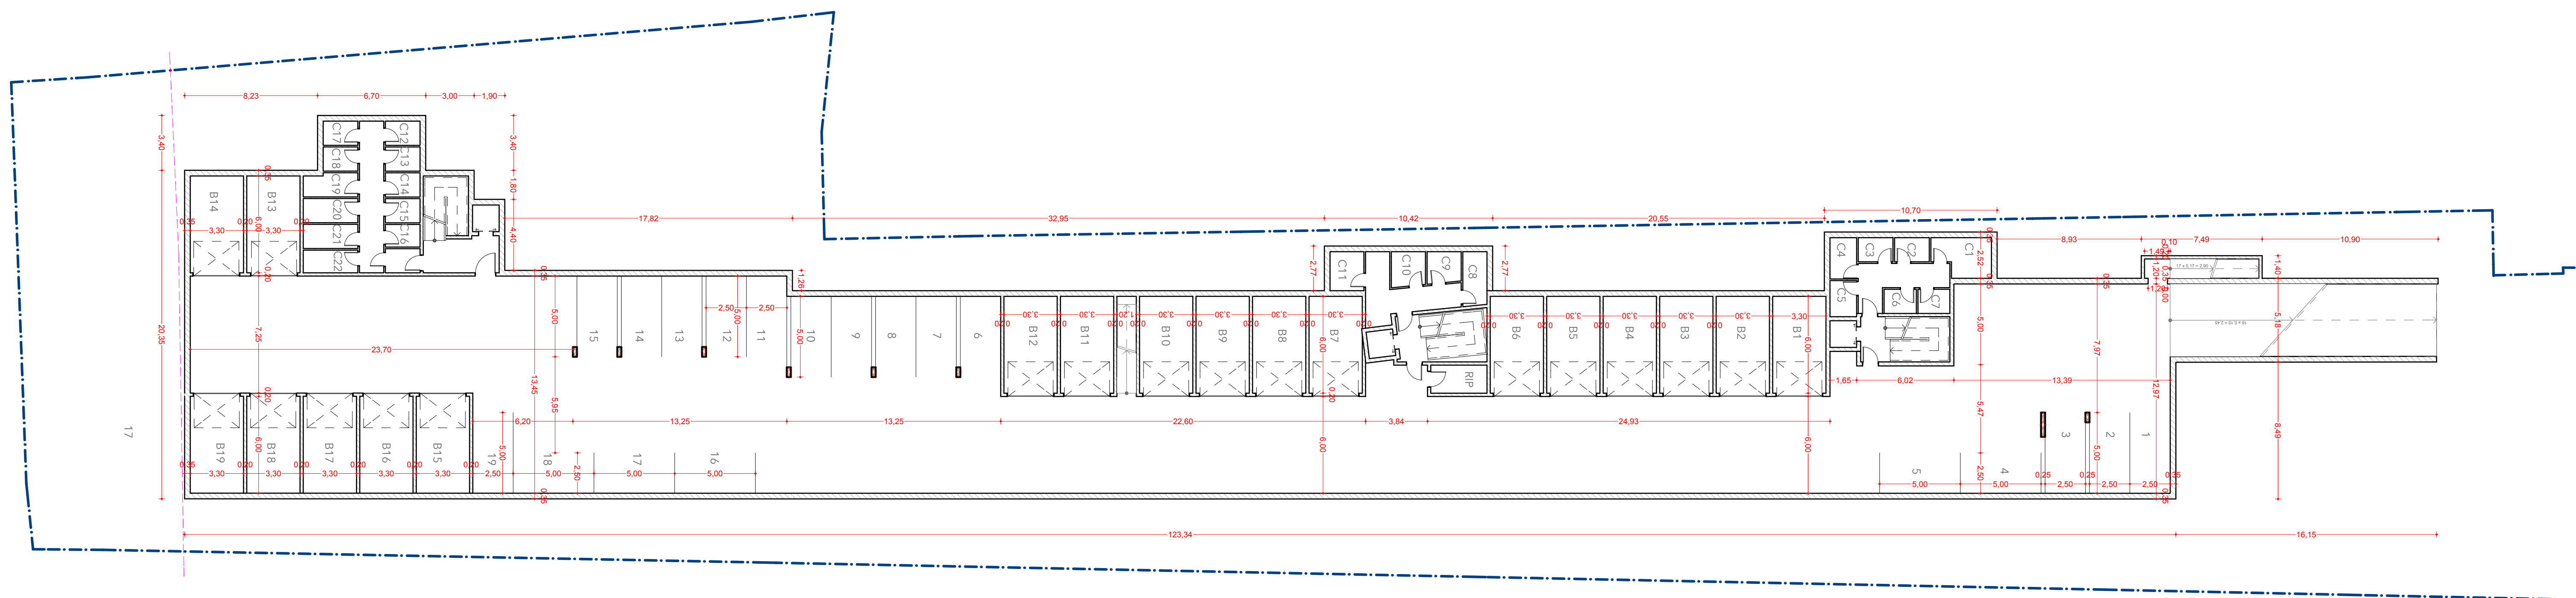

antonioaquinoarchitetto
via Garibaldi 18 - 20021 Linate (MI) - Tel. 02 90 28 05 11 07
info@antonioaquino.com - www.antonioaquino.com

WAMA srl - Bettini Walter Pio
v.le Rimembranze 6 - 20020 Lainate (MI)

Ceriani Colombina
via Manara 5 - 20020 Cesate (MI)

Roncoroni Maria Ancilla
via Manara 5 - 20020 Cesate (MI)

Roncoroni Carlo
via Manara 5 - 20020 Cesate (MI)

Roncoroni Angela Teresa
via Dei Mille 1 - 20020 Cesate (MI)

Roncoroni Luigia Teresa
via Dei Mille 1 - 20020 Cesate (MI)

COMUNE DI Garbagnate M.se
provincia di Milano

AMBITO DI RIQUALIFICAZIONE URBANA AT.R1
EX VIMAR
via Dei Mille 43/45 Garbagnate M.se

PIANI -1;+1;+2 -
PROGETTO

data 03/05/17

scala

Revisione

ID Layout

A.01.7