


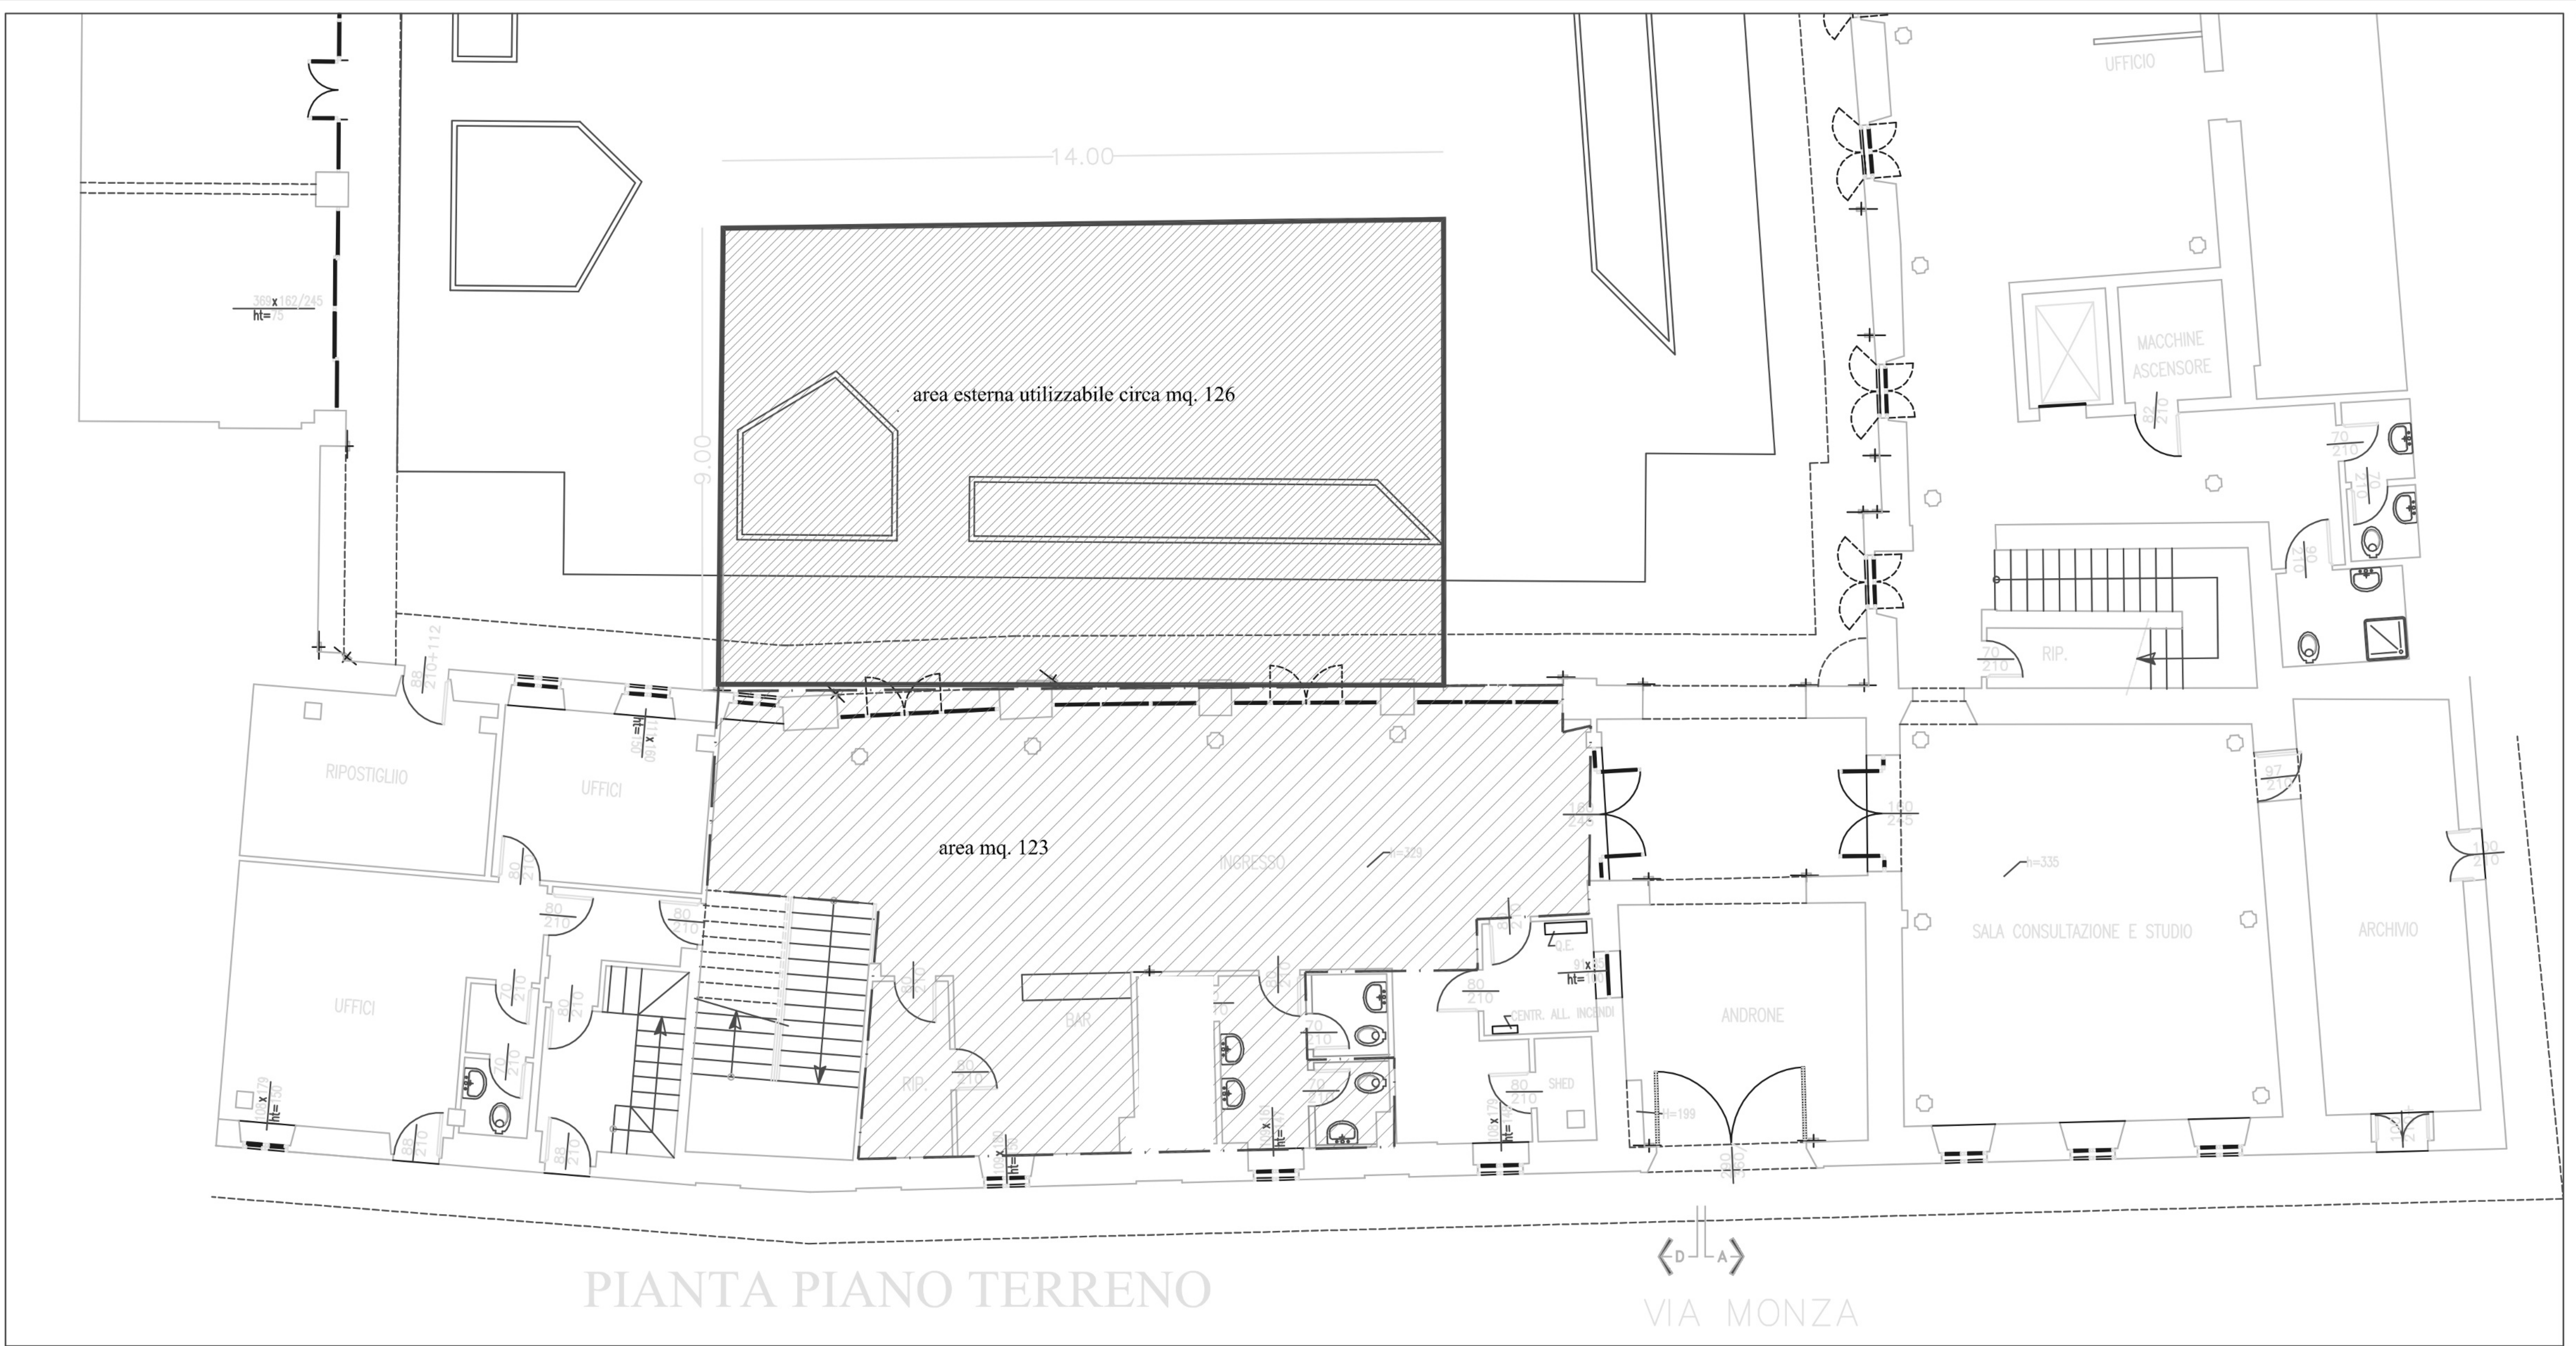

— · — Perimetrazione dell'area di pertinenza

● area massima di occupazione esterna con strutture accessorie (tavolini ambrelloni ecc.ecc.)

 **Comune di Garbagnate Milanese**
Provincia di Milano
Settore Amministrativo Finanziario - Servizio Patrimonio

Individuazione aree pertinenza del bar ai fini delle obbligazioni contrattuali del gestore

Biblioteca Comunale "corte Valenti" area bar-ristoro

Pianta piano terra Tav. unica