
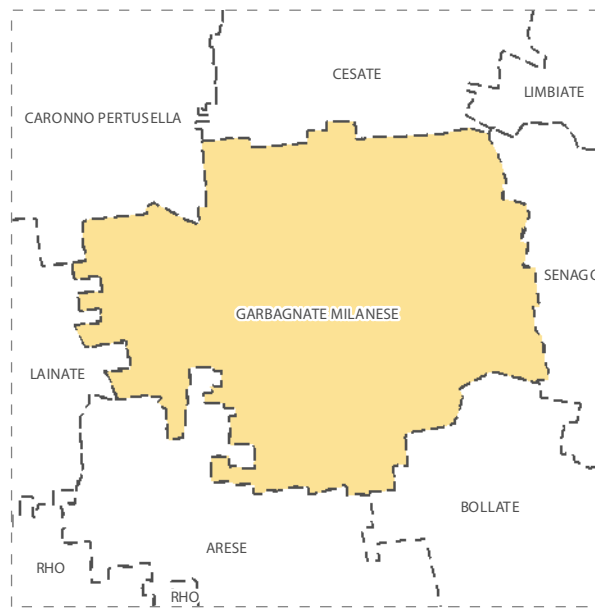
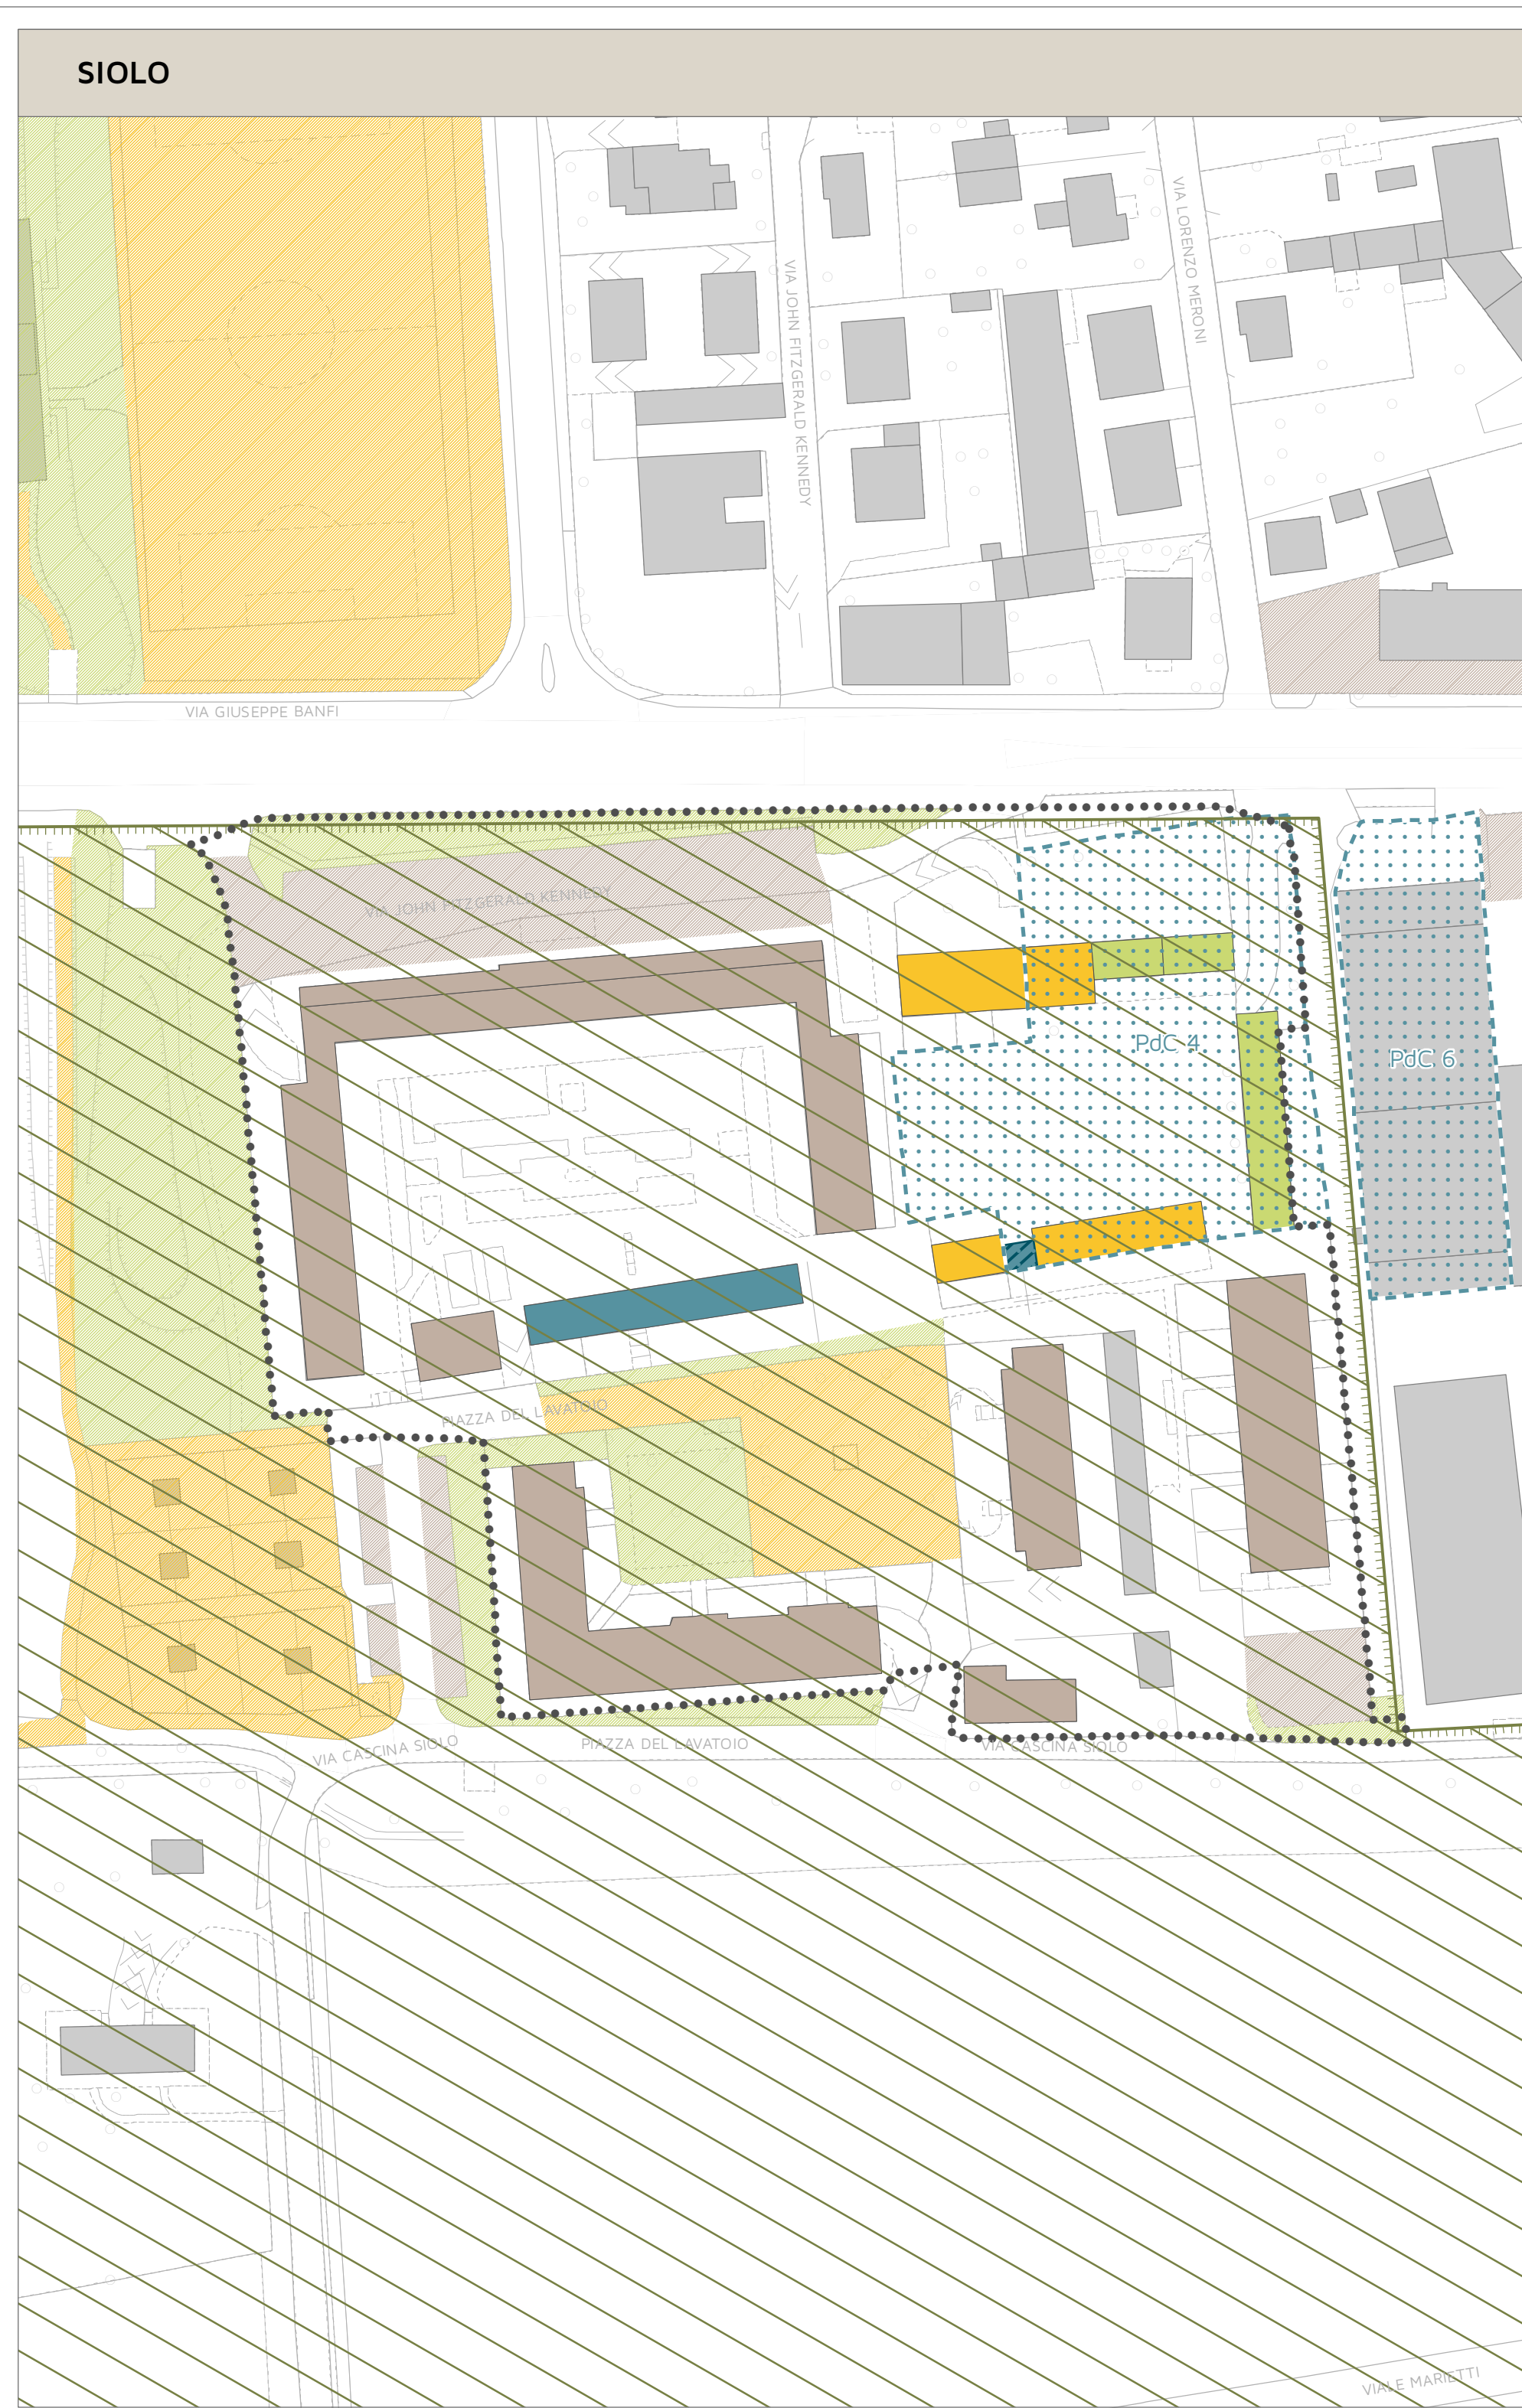
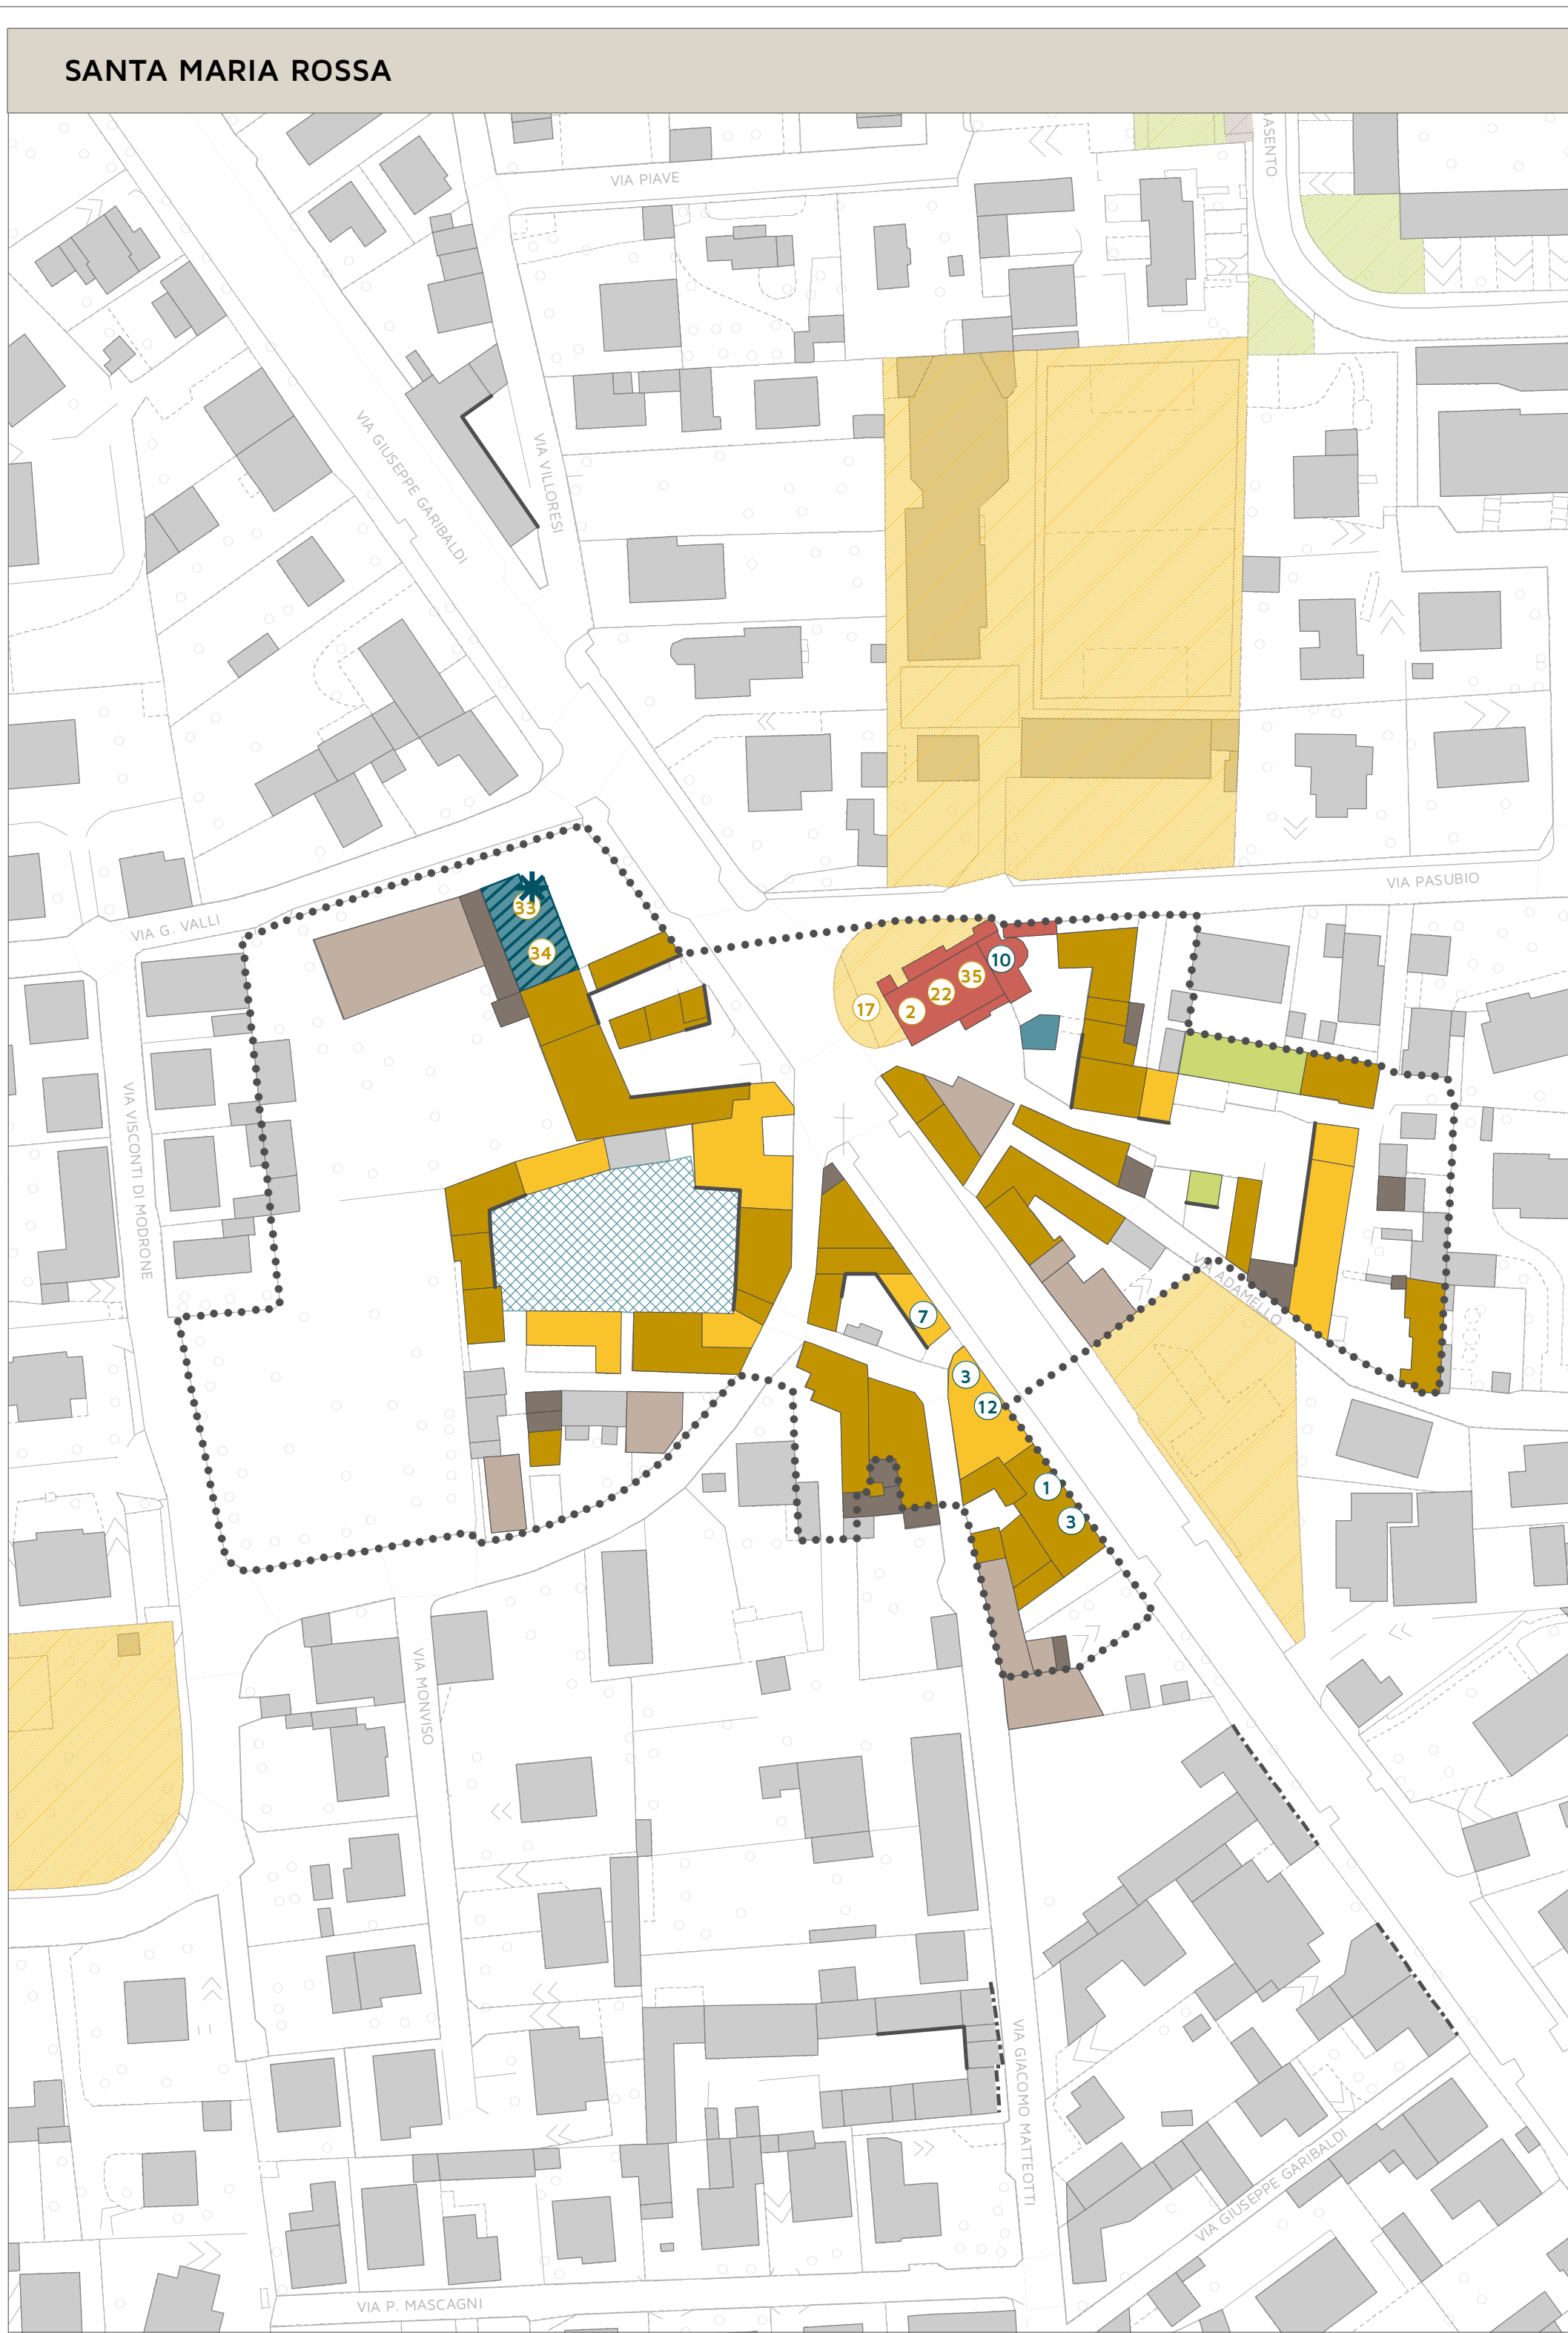


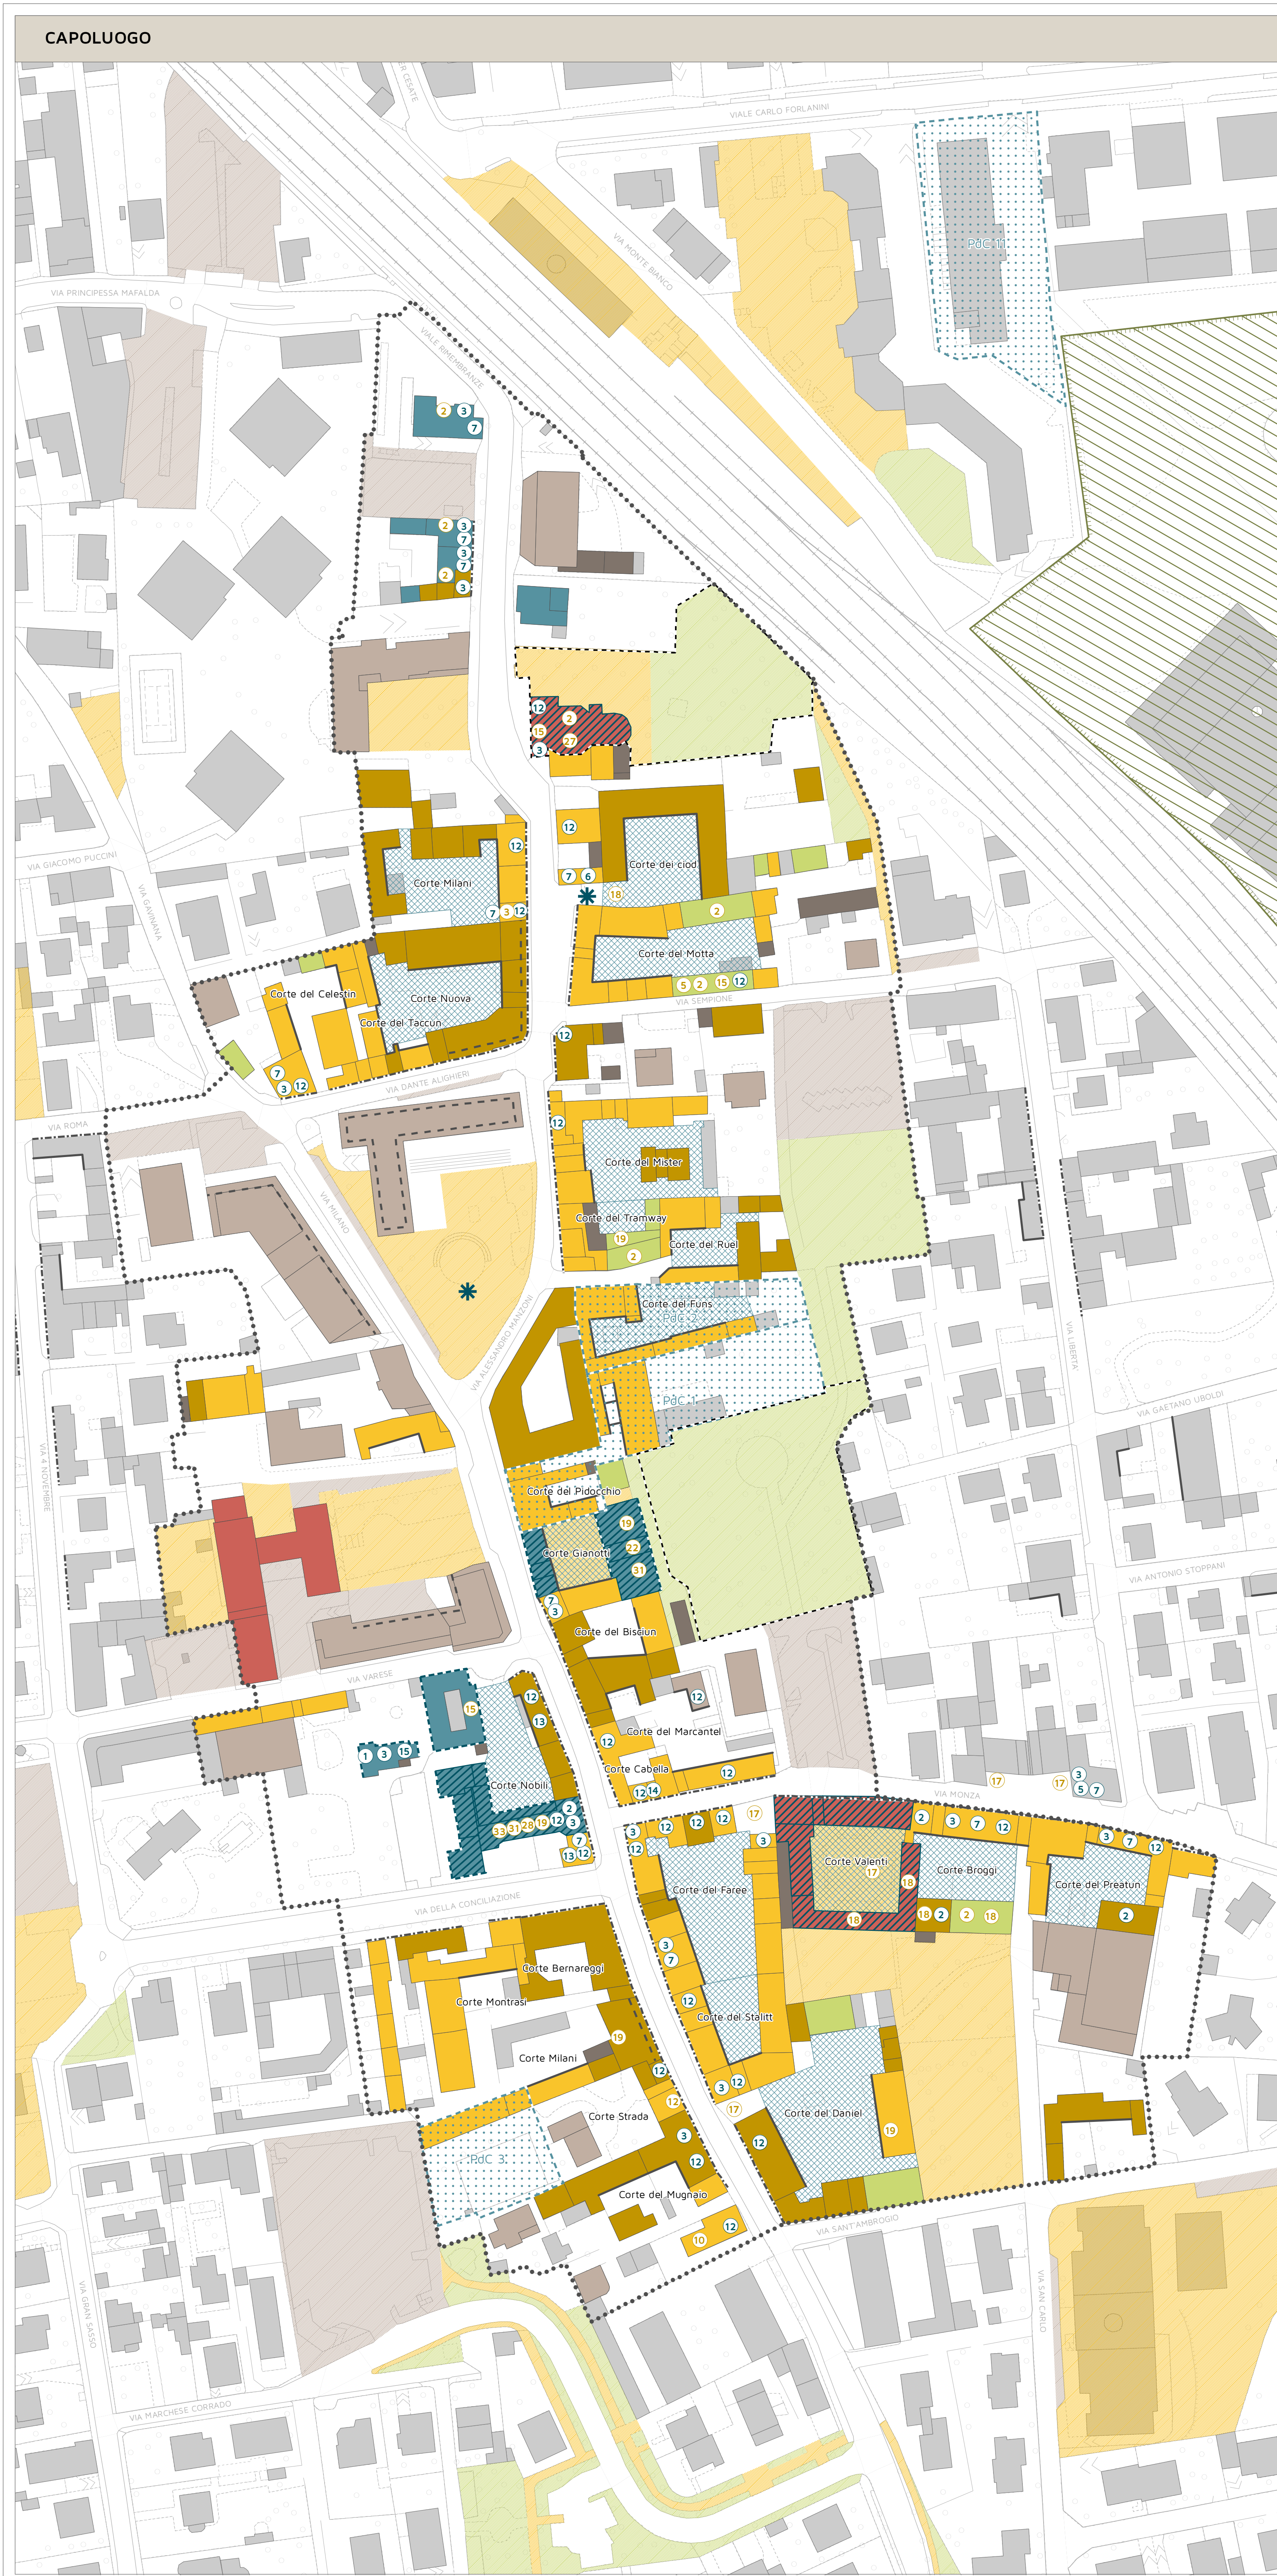

PR.04

Disciplina e prescrizioni morfologiche per
i Nuclei di Antica Formazioni (NAF)

Scala di rappresentazione 1:1.000

SINDACO

Daniello Davide Barletta

ASSESSORE ALL'URBANISTICA

Alberto Piroia

SEGRETARIO COMUNALE

Roberto Bellame

UFFICIO DI PIANO

Marcello Ceriani [Responsabile Settore pianificazione, patrimonio e manutenzioni]

Paola Scognamiglio

GRUPPO DI PROGETTAZIONE

Centro Studi PIM

Franco Sacchi [Direttore]

Dario Corvi [Capo progetto]

Valentina Brambilla, Elena Corsi [Consulenti esterni]

Francesca Boeri, Evelina Saracchi [VAS]

N

ADOZIONE con Delibera del C.C. n.7 del 31/05/2021

APPROVAZIONE con Delibera del C.C. n. 2 del 02/02/2022

IST_02_19_ELA_TV16_AV13
Data elaborazione: febbraio 2022

Legenda

Confine comunale

Tutele sovraordinate

Beni di Interesse storico-architettonico [DLgs 42/04 artt. 10 e 116; già L 1089/39]

Parco Regionale delle Groane

Disciplina degli ambiti del tessuto urbano di valore storico

Nucleo di Antica Formazione - NAF

Ambiti del tessuto urbano di valore storico

EVM - Edificio di valore monumentale vincolato

EVA - Edificio di valore storico architettonico e/o ambientale

ECT - Edificio civile tradizionale

ERA - Edificio rustico agricolo

ECO - Edificio di completamento o sostituzione

EES - Edificio estraneo al contesto

AES - Accessorio e box estraneo al contesto

SM - Edificio a servizio vincolato

S - Servizi pubblici e di interesse pubblico e generale

Permesso di costruire convenzionato

Manuale urbanistico edilizio

Elementi edilizi

Ballatoio

Facciate di pregio [art. 11 MUE PR]

Portico

Allineamenti e cortine edilizie [art. 5 MUE PR]

Corti, cortili e spazi unitari [art. 6 MUE PR]

Caratteristiche costruttive e componenti edilizie

Muratura in laterizio

Muratura mista

Muratura a gelosia

Spalle di porte e finestre

Finestre

Rosoni

Portale

Pavimentazione esterna

Archi

Portici

Frontone

Timpano

Soffitti cassettonati

Finestra a occhio

Torretta

Architrave

Bifora

Ambiti disciplinati dal Piano dei Servizi

Servizi pubblici e di interesse pubblico e generale

Aree a verde urbano pubblico e privato ad uso pubblico

Spazi per la sosta

Elementi architettonici e decorativi

Cornicione

Lesene

Cornici porte e finestre

Mensole

Superfici dipinte o scolpite

Marcapiani

Bassirilievi

Zoccolatura

Edicola votiva

Portone con elementi decorativi

Sottogronda in legno