


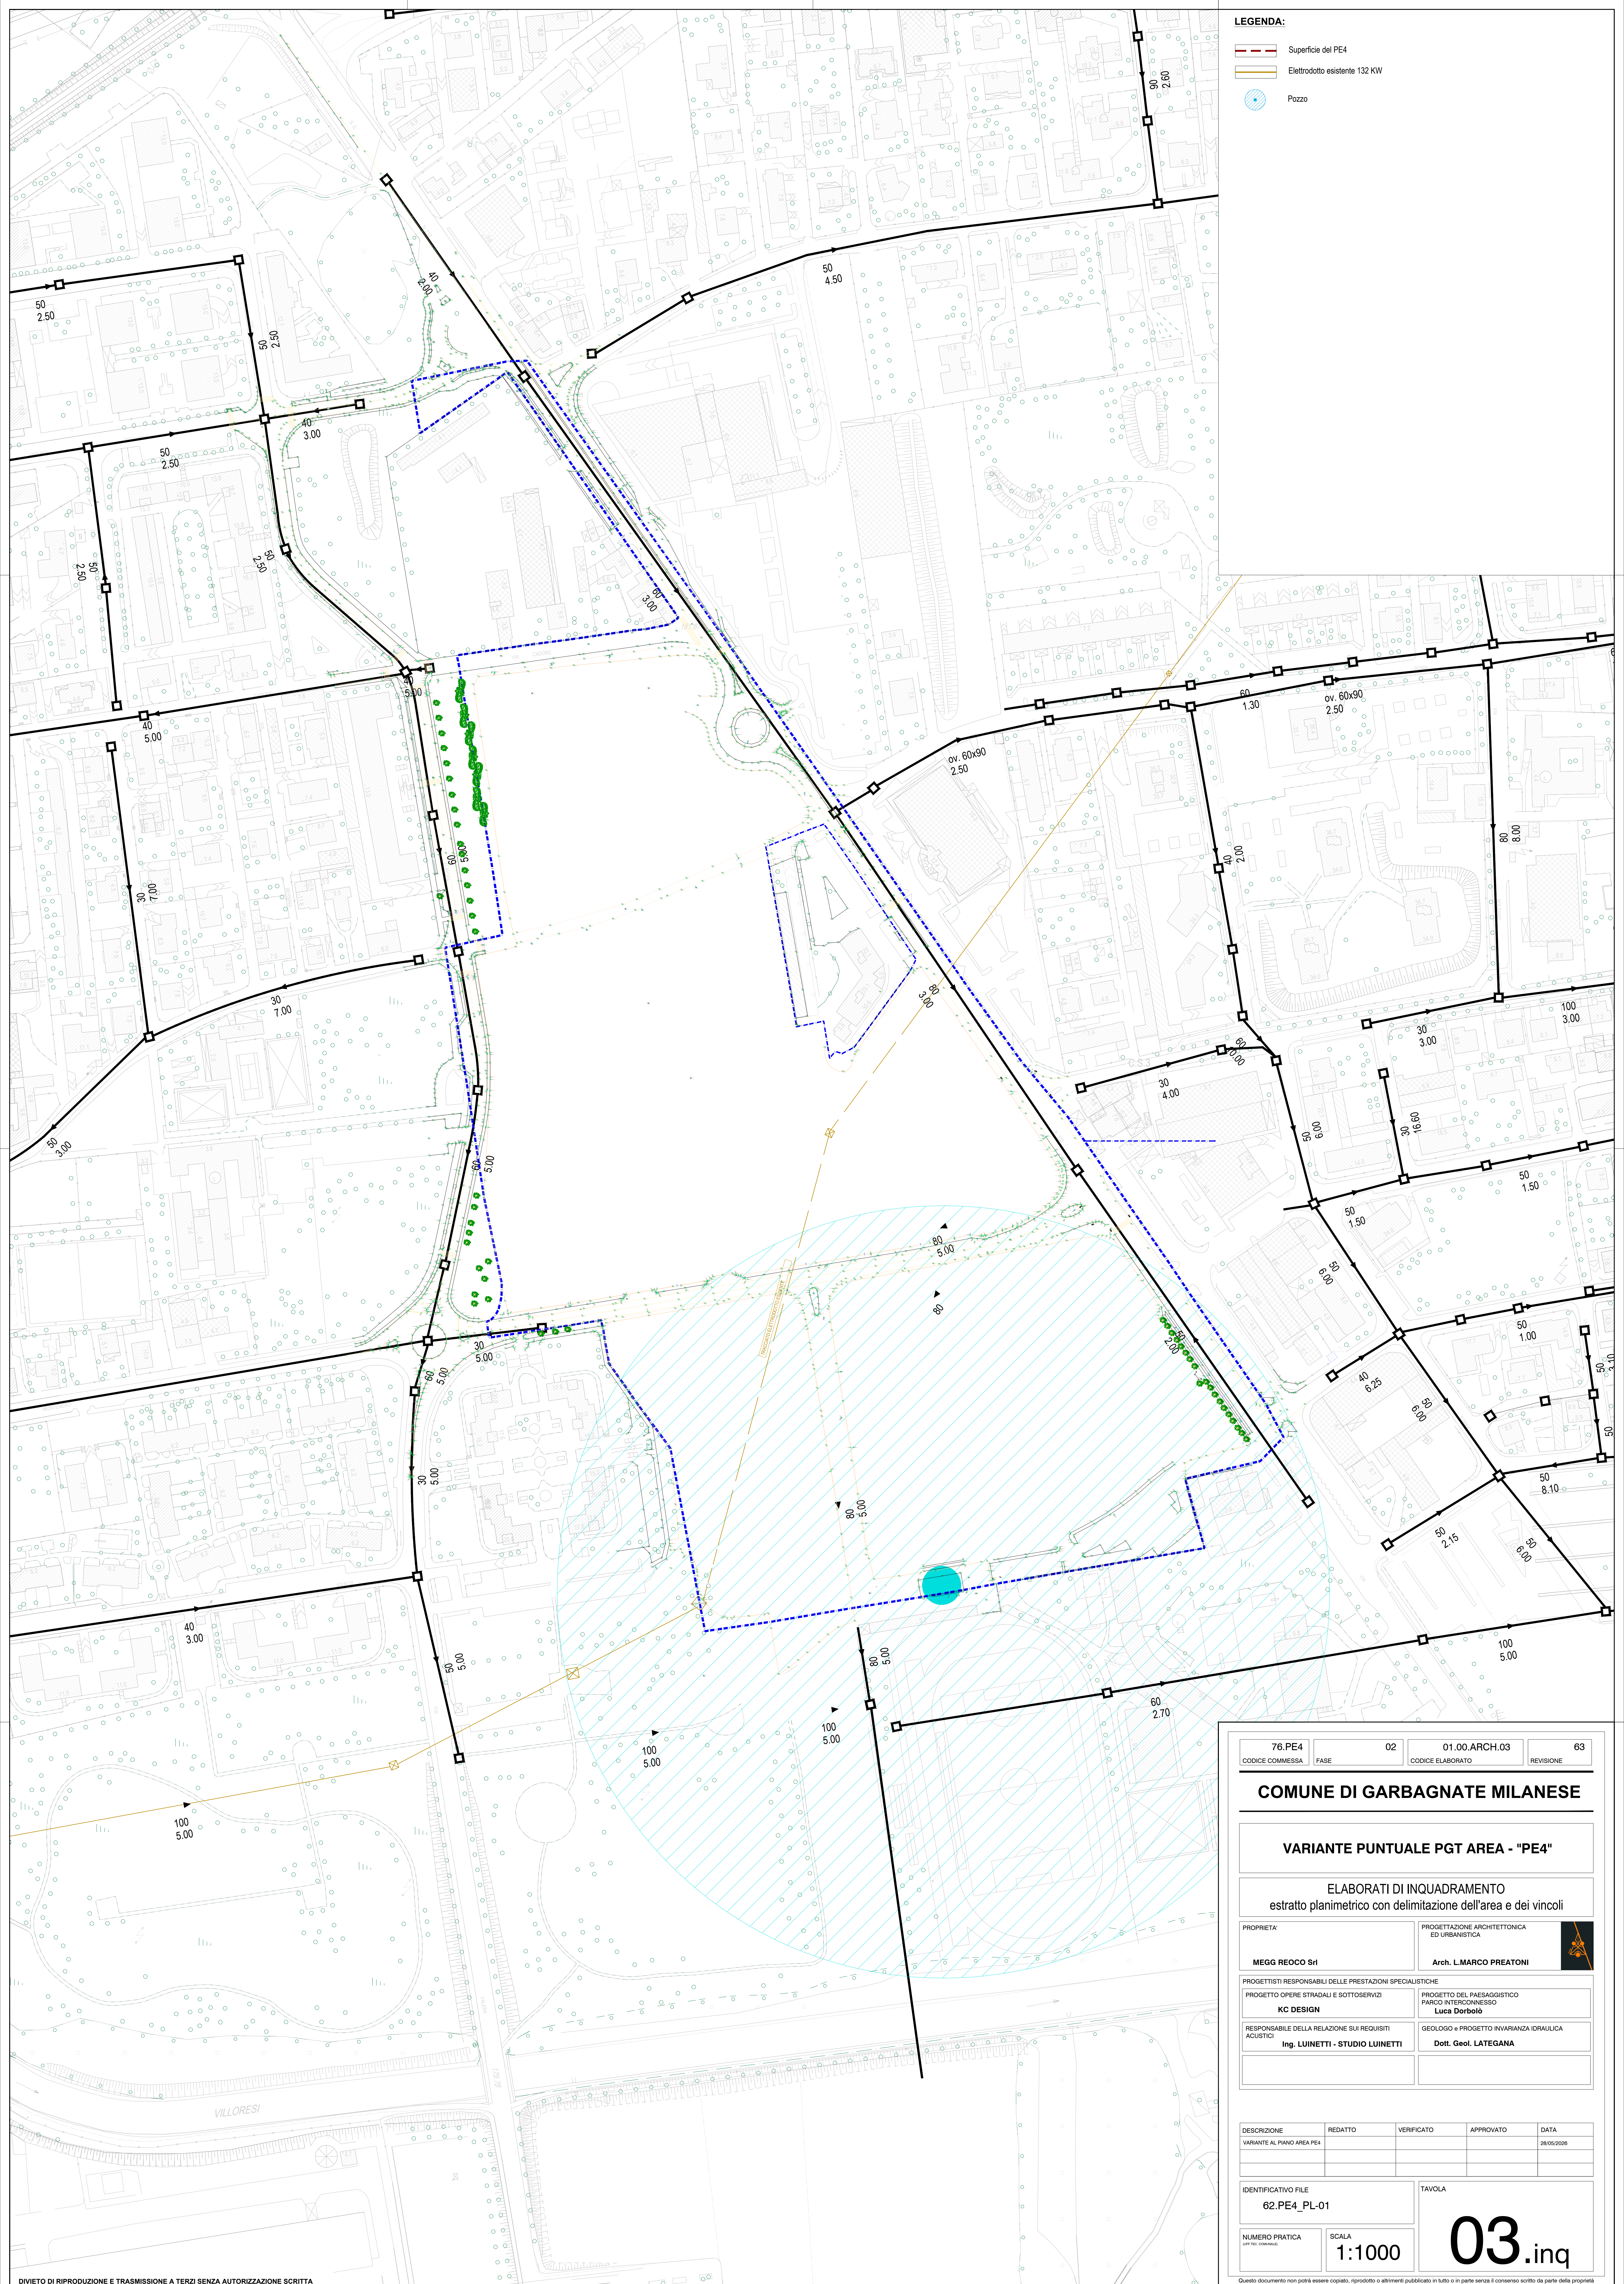

LEGENDA:

Superficie del PE4

Elettrodoto esistente 132 KW

76.PE4	02	01.00.ARCH.03	63
CODICE COMMESSA	FASE	CODICE ELABORATO	REVISIONE

COMUNE DI GARBAGNATE MILANESE

VARIANTE PUNTUALE PGT AREA - "PE4"

ELABORATI DI INQUADRAMENTO
estratto planimetrico con delimitazione dell'area e dei vincoli

PROPRIETA'	PROGETTAZIONE ARCHITETTONICA ED URBANISTICA
MEGG REOCO Srl	Arch. L.MARCO PREATONI

PROGETTISTI RESPONSABILI DELLE PRESTAZIONI SPECIALISTICHE	PROGETTO DEL PAESAGGISTICO PARCO INTERCONNESSO
PROGETTO OPERE STRADALI E SOTTOSERVIZI	Luca Dorbolo
KC DESIGN	

RESPONSABILE DELLA RELAZIONE SUI REQUISITI ACUSTICI	GEOLOGO e PROGETTO INVARIANZA IDRAULICA
Ing. LUINETTI - STUDIO LUINETTI	Dott. Geol. LATEGANA

DESCRIZIONE	REDATTO	VERIFICATO	APPROVATO	DATA
VARIANTE AL PIANO AREA PE4				28/05/2025

IDENTIFICATIVO FILE	TAVOLA
62.PE4_PL-01	

NUMERO PRATICA	SCALA
101/102/000000000	1:1000

03.inq

Questo documento non potrà essere copiato, riprodotto o altrimenti pubblicato in tutto o in parte senza il consenso scritto da parte della proprietà