


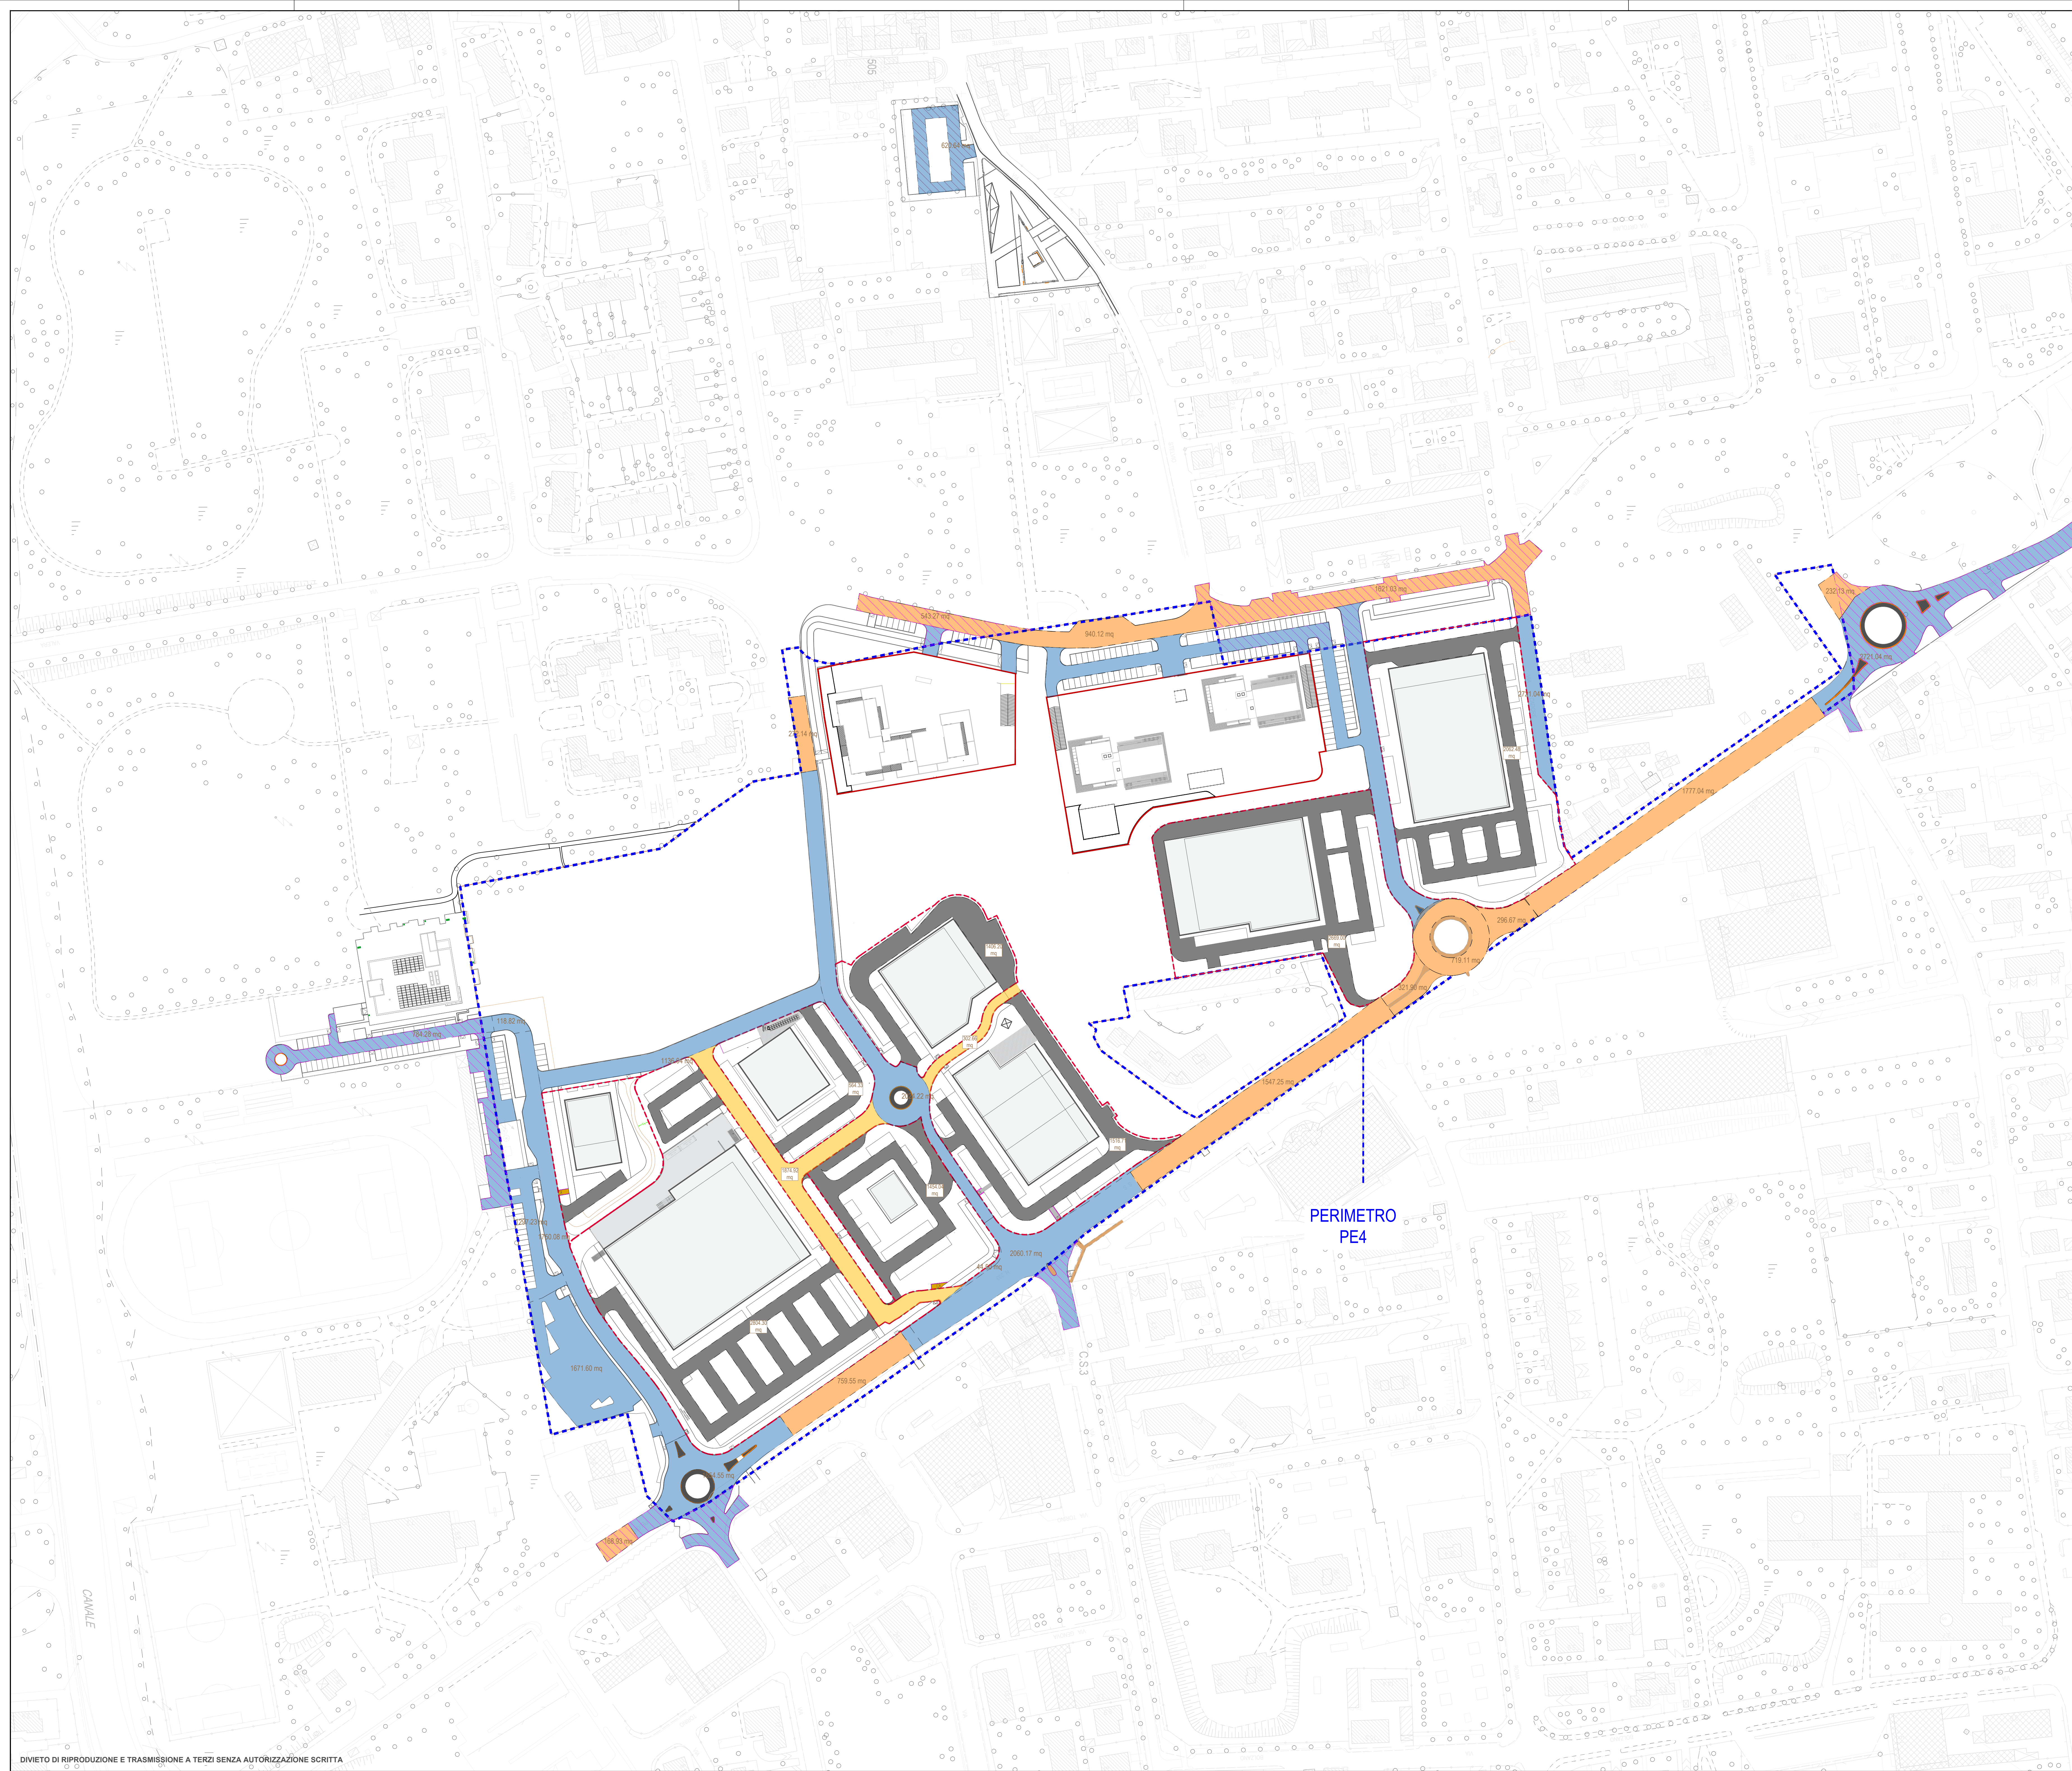

LEGENDA GENERALE:

Superficie del PE4 - 128747 mq

Perimetro Sf residenziale - 35001.08 mq

Perimetro Sf commerciale - 54879.30 mq

Suddivisione lotti commerciale

AREE fuori comparto PE4 - 24740.51mq

interventi di solo rifacimento - 2357.76 mq

VIABILITA'

STRADE interne al lotto private asservite uso pubblico
12691.40 mq

C1.T 2062.48 mq C5.T 1454.04 mq

C2.T 2669.00 mq C6.T 564.33 mq

C3.T 1406.20 mq C7.T 2804.30 mq

C4.T 1516.71 mq

STRADE comunali oggetto di intervento
7903.19 mq

STRADE oggetto di intervento commerciale in cessione uso pubblico
2177.58 mq

STRADE con asfalto su esistente
9212.76 mq

STRADE oggetto di intervento al di fuori del c. urbanistico PE4
8132.31 mq

NB. I dati riferiti ai lotti ad oggi sono puramente indicativi e soggetti a modifica in sede di richiesta del relativo titolo abilitativo.

76.PE4 CODICE COMMESSA	02 FASE	01.00.ARCH.14 CODICE ELABORATO	63 REVISIONE
---------------------------	------------	-----------------------------------	-----------------

COMUNE DI GARBAGNATE MILANESE

VARIANTE PUNTUALE PGT AREA - "PE4"

ELABORATO DEI SISTEMI VIABILISTICI

PROPRIETA'

MEGG REOCO Srl

PROGETTAZIONE ARCHITETTONICA ED URBANISTICA

Arch. L.MARCO PREATONI

PROGETTISTI RESPONSABILI DELLE PRESTAZIONI SPECIALISTICHE
PROGETTO OPERE STRADALI E SOTTOSERVIZI
KC DESIGN

PROGETTO DEL PAESAGGISTICO
PARCO INTERCONNESSO
Luca Dorbolo

RESPONSABILE DELLA RELAZIONE SUI REQUISITI ACUSTICI
Ing. LUINETTI - STUDIO LUINETTI

GEOLOGO e PROGETTO INVARIANZA IDRAULICA
Dott. Geol. LATEGANA

01 30/06/2022

DESCRIZIONE	REDATTO	VERIFICATO	APPROVATO	DATA

IDENTIFICATIVO FILE
62.PE4_PL-01

NUMERO PRATICA
L.P. 100/2016

SCALA
1:1000

TAVOLA
14.dot

DI VIETTO DI RIPRODUZIONE E TRASMISSIONE A TERZI SENZA AUTORIZZAZIONE SCRITTA

Questo documento non potrà essere copiato, riprodotto o altrimenti pubblicato in tutto o in parte senza il consenso scritto da parte della proprietà