


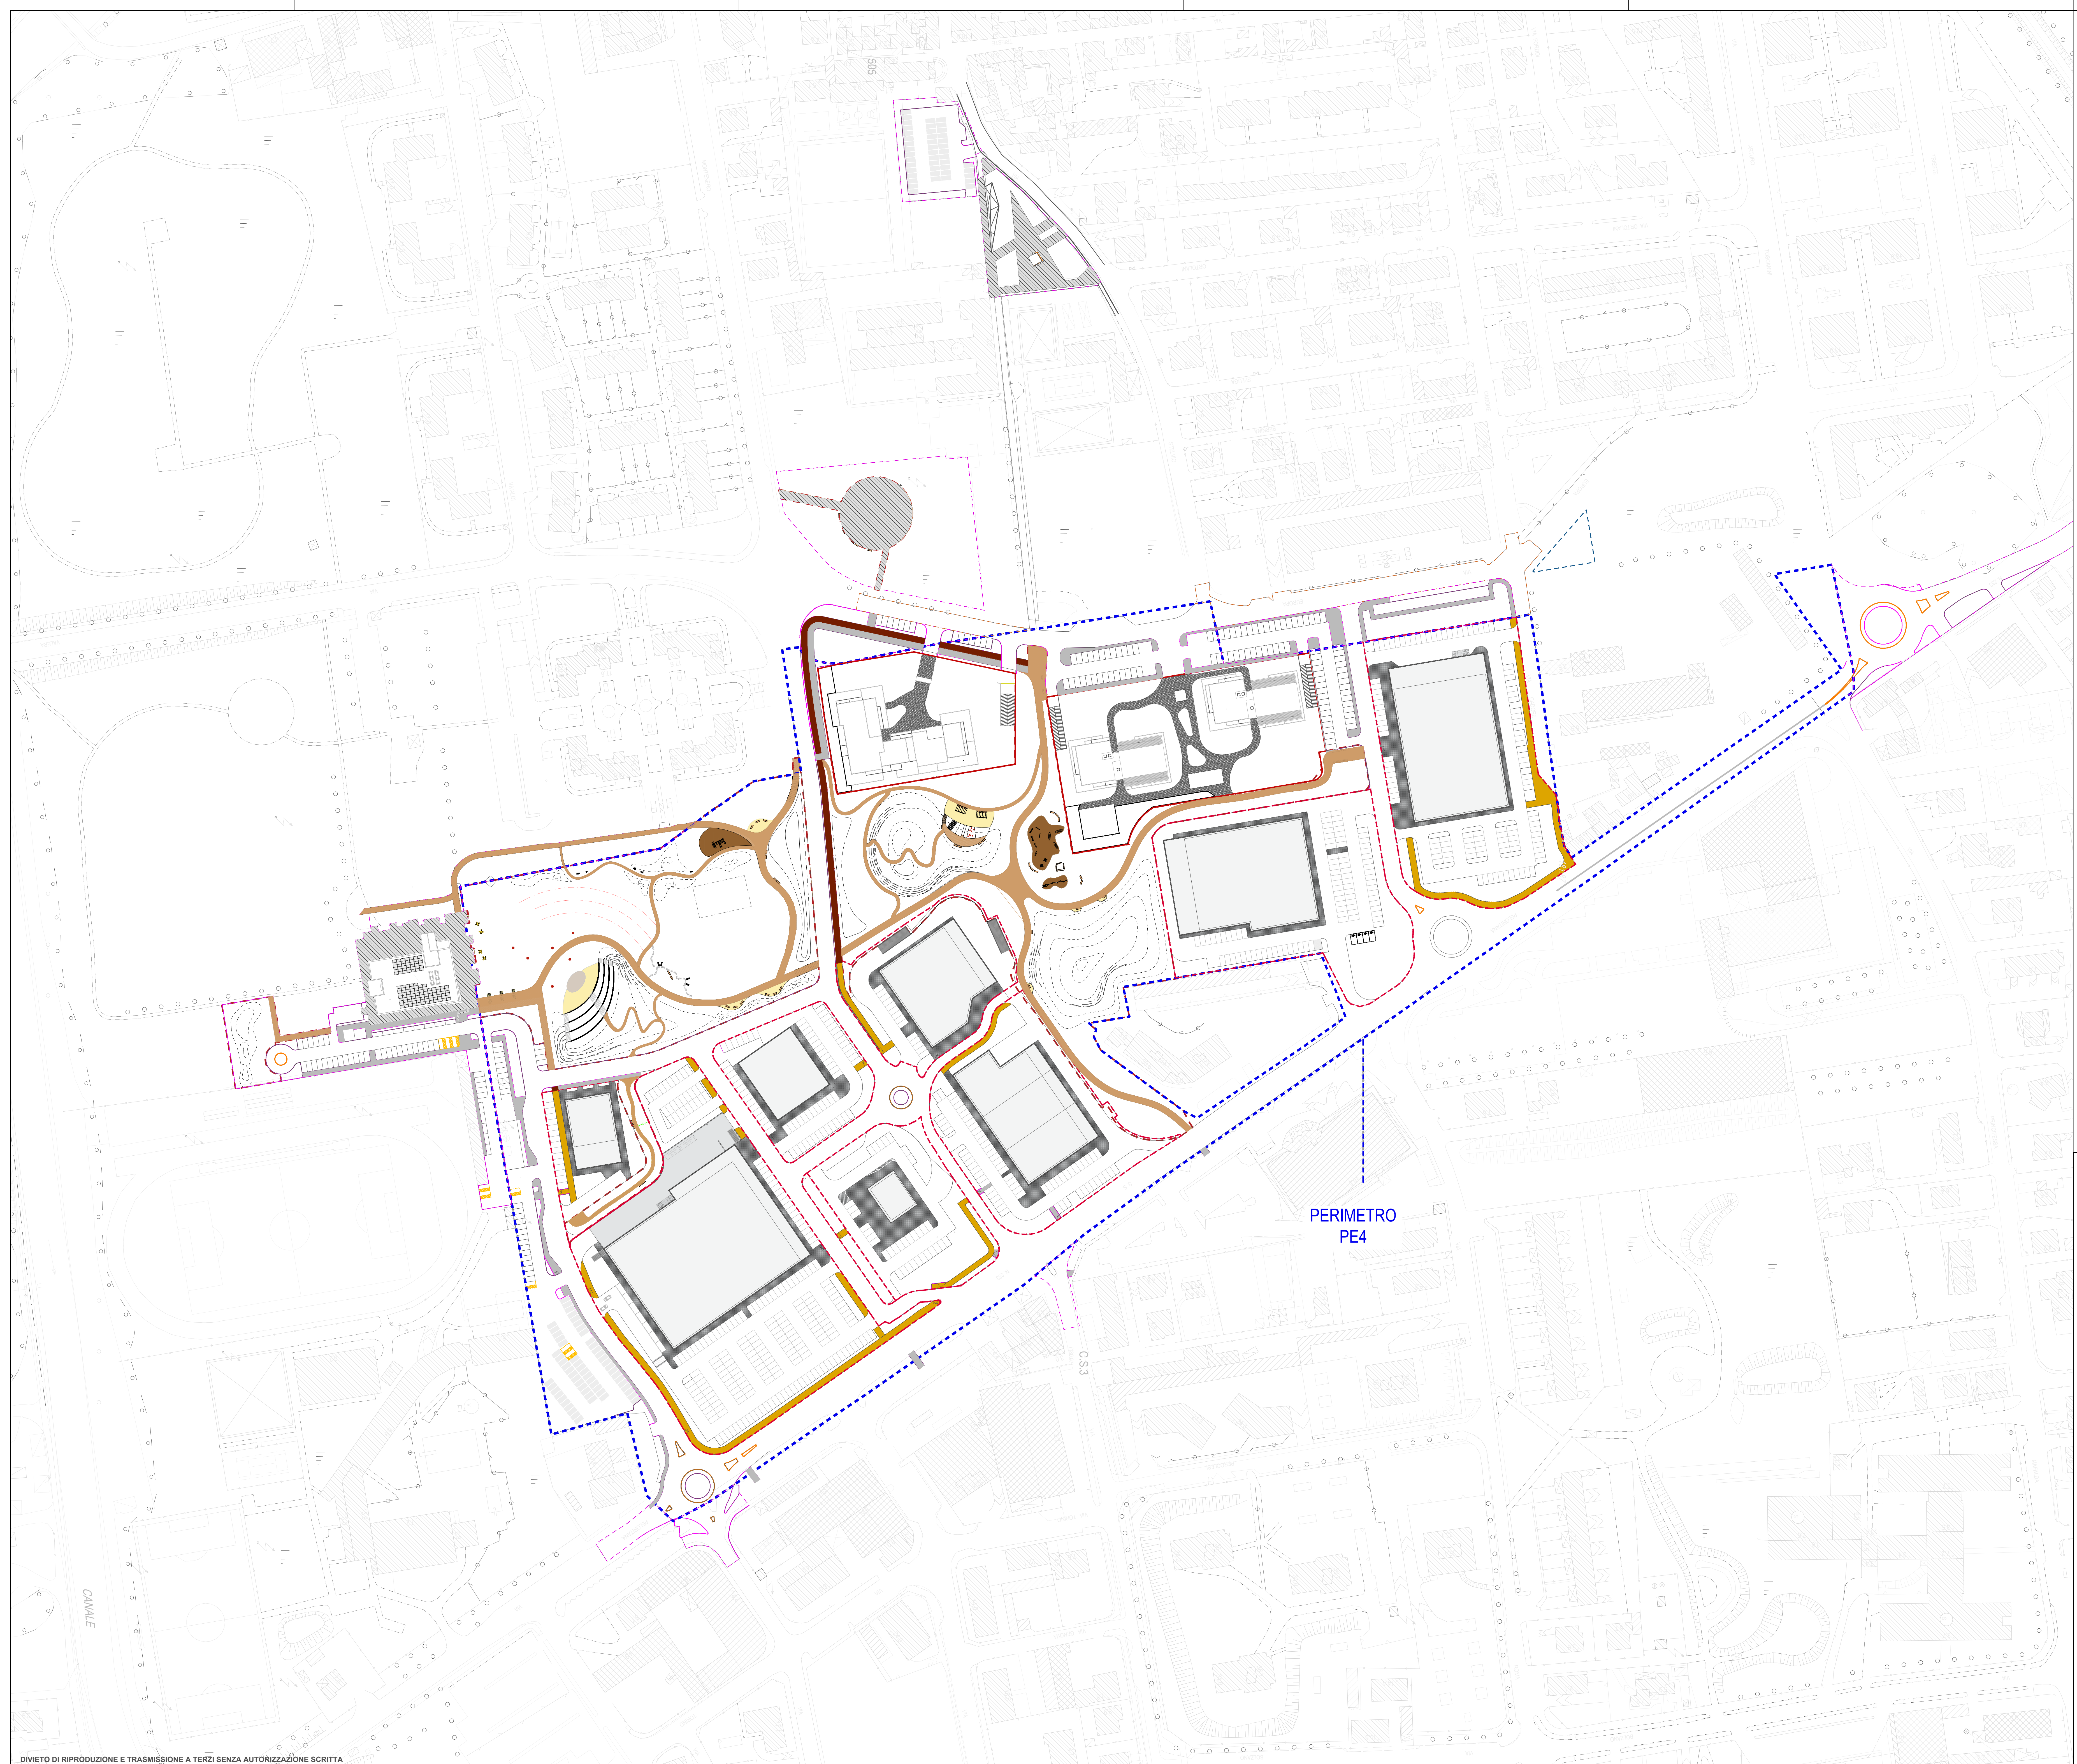

LEGENDA GENERALE:

Superficie del PE4 - 128747 mq

Perimetro Sf residenziale - 35001.08 mq

Perimetro Sf commerciale - 54879.30 mq

AREE fuori comparto PE4 - 24740.51mq

interventi di solo rifacimento - 2357.76 mq

Suddivisione lotti commerciale

VIABILITA' TOTALE PERCORSI LENTI

PISTE PEDONALI in cessione
1978.39 mq (di cui fuori PE4 1223.83 mq) [ml presunti 989.19]

PISTE CICLOPEDONALI in calceste drenante in cessione (parco interconnesso)
4995.31 mq (di cui fuori PE4 913.65 mq) [ml presunti 1998.12]

PISTE CICLABILI in cessione
684.96 mq (di cui fuori PE4 194.32 mq) [ml presunti 273.98]

PIAZZA E SPAZI DI USO PUBBLICO ATTREZZATI
979.90 mq piazza su casa delle associazioni
1091.45 mq area giochi parco del sole

VIABILITA' TOTALE PERCORSI LENTI - LOTTI

PISTE PEDONALI in calcestruzzo drenante
2341.10 mq [ml presunti 1170.55]

MARCIAPIEDI
6026.63 mq

C1.T 730.37 mq

C2.T 115.84 mq

C3.T 137.47 mq

C5.T 162.65 mq

C6.T 18.12 mq

C7.T 834.45 mq

T.4P 342.20 mq

C1.T 744.13 mq

C2.T 431.61 mq

C3.T 568.82 mq

C4.T 491.97 mq

R1-R2 1215.19 mq

R3-R4 399.75 mq

C5.T 413.32 mq

C6.T 704.68 mq

C7.T 670.03 mq

T.4P 387.13 mq

NB. I dati riferiti ai lotti ad oggi sono puramente indicativi e soggetti a modifica in sede di richiesta del relativo titolo abilitativo.

76.PE4
CODICE COMMESSA

02
FASE

01.00.ARCH.15
CODICE ELABORATO

63
REVISIONE

COMUNE DI GARBAGNATE MILANESE

VARIANTE PUNTUALE PGT AREA - "PE4"

ELABORATO DEI SISTEMI CICLOPEDONALI

PROPRIETA'
MEGG REOCO Srl

PROGETTAZIONE ARCHITETTONICA ED URBANISTICA
Arch. **L.MARCO PREATONI**

PROGETTISTI RESPONSABILI DELLE PRESTAZIONI SPECIALISTICHE
PROGETTO OPERE STRADALI E SOTTOSERVIZI
KC DESIGN

PROGETTO DEL PAESAGGISTICO
PARCO INTERCONNESSO
Luca Dorbolo

RESPONSABILE DELLA RELAZIONE SUI REQUISITI ACUSTICI
Ing. LUINETTI - STUDIO LUINETTI

GEOLOGO e PROGETTO INVARIANZA IDRAULICA
Dott. Geol. LATEGANA

DESCRIZIONE	REDATTO	VERIFICATO	APPROVATO	DATA
VARIANTE AL PIANO AREA PE4				28/06/2026

IDENTIFICATIVO FILE
62.PE4_PL-01

NUMERO PRATICA
SPR/100-2026/00000000

SCALA
1:1000

TAVOLA
15.dot

Questo documento non potrà essere copiato, riprodotto o altrimenti pubblicato in tutto o in parte senza il consenso scritto da parte della proprietà