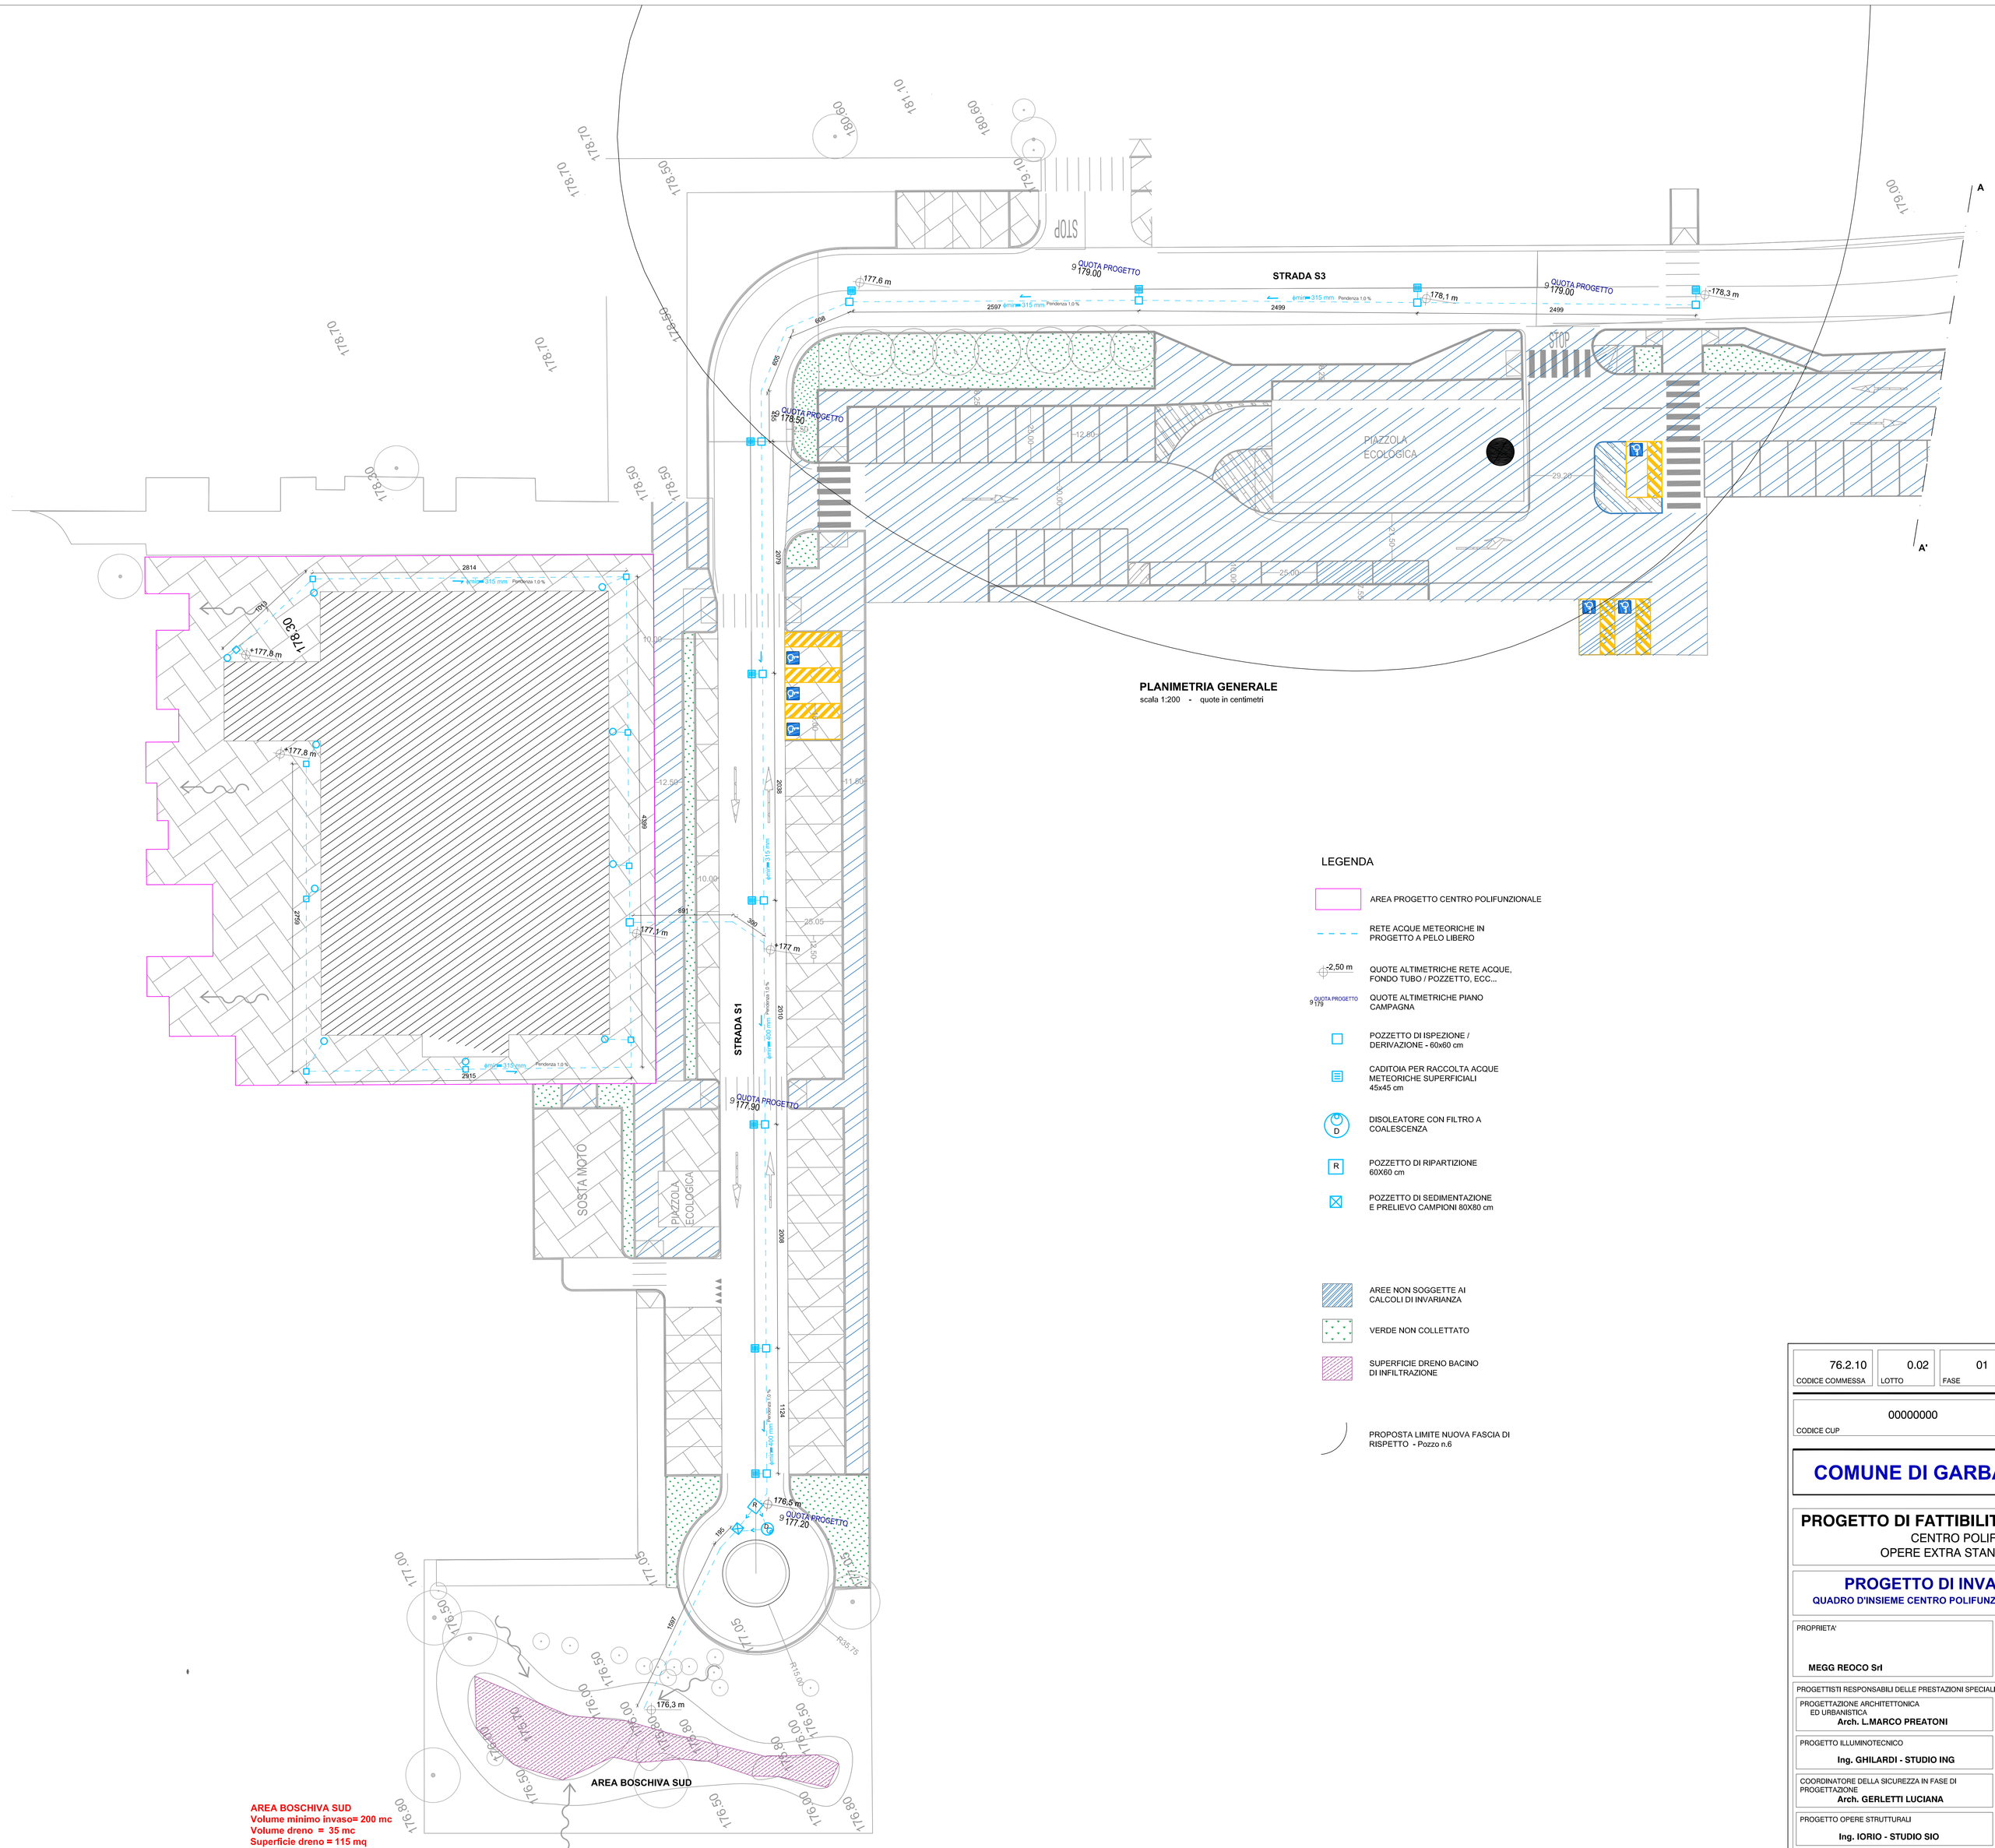


PLANIMETRIA GENERALE
scala 1:200 - quote in centimetri

LEGENDA

- AREA PROGETTO CENTRO POLIFUNZIONALE
- RETE ACQUE METEORICHE IN PROGETTO A PELO LIBERO
- -2.50 m — QUOTE ALTIMETRICHE RETE ACQUE, FONDO TUBO / POZZETTO, ECC...
- 9 QUOTA PROGETTO 179 — QUOTE ALTIMETRICHE PIANO CAMPAGNA
- POZZETTO DI ISPEZIONE / DERIVAZIONE - 60x60 cm
- CADITOIA PER RACCOLTA ACQUE METEORICHE SUPERFICIALI 45x45 cm
- D — DISOLEATORE CON FILTRO A COALESCENZA
- R — POZZETTO DI RIPARTIZIONE 60X60 cm
- POZZETTO DI SEDIMENTAZIONE E PRELIEVO CAMPIONI 80X80 cm
- AREE NON SOGGETTE AI CALCOLI DI INVARIANZA
- VERDE NON COLLETTATO
- SUPERFICIE DRENO BACINO DI INFILTRAZIONE
- PROPOSTA LIMITE NUOVA FASCIA DI RISPETTO - Pozzo n.6

CODICE COMMESSA	LOTTO	FASE	CODICE ELABORATO	REVISIONE
76.2.10	0.02	01	01.00.INV.03	00

CODICE CUP	CODICE CIG
00000000	000000000

COMUNE DI GARBAGNATE MILANESE

PROGETTO DI FATTIBILITA' TECNICO ECONOMICA
CENTRO POLIFUNZIONALE
OPERE EXTRA STANDARD - AREA PE4

PROGETTO DI INVARIANZA IDRAULICA
QUADRO D'INSIEME CENTRO POLIFUNZIONALE E OPERE URBANIZZAZIONE PE4

PROPRIETA'	GEOLOGO e PROGETTO INVARIANZA IDRAULICA
MEGG REOCO Srl	**Dott. GeoL LATEGANA**

PROGETTISTI RESPONSABILI DELLE PRESTAZIONI SPECIALISTICHE

PROGETTAZIONE ARCHITETTONICA ED URBANISTICA **Arch. L.MARCO PREATONI**	PROGETTO IMPIANTI MECCANICI ELETTRICI E SPECIALI PROGETTO PREVENZIONE INCENDI **Ing. GHILARDI - STUDIO ING**
PROGETTO ILLUMINOTECNICO **Ing. GHILARDI - STUDIO ING**	RILIEVI E COMPUTI **Arch. MERONI ADELE**
COORDINATORE DELLA SICUREZZA IN FASE DI PROGETTAZIONE **Arch. GERLETTI LUCIANA**	RESPONSABILE DELLA RELAZIONE SUI REQUISITI ACUSTICI **Ing. LUINETTI - STUDIO LUINETTI**
PROGETTO OPERE STRUTTURALI **Ing. IORIO - STUDIO SIO**	ESPERTO SUGLI ASPETTI ENERGETICI, AMBIENTALI E CAM **Ing. GHILARDI - STUDIO ING**

RUP	IDENTIFICATIVO FILE	SCALA
Ing. VIOLA MARCO	INV_POL_PE4_TAV02	varie

DESCRIZIONE	REDATTO	VERIFICATO	APPROVATO	DATA
TAVOLA 2	FG	AL - MB	AL	09/06/2026

Questo documento non potrà essere copiato, riprodotto o altrimenti pubblicato in tutto o in parte senza il consenso scritto da parte della proprietà