POZZETTO DI ISPEZIONE
Particolare costruttivo - non in scala

Pozzetto prefabbricato DN 600 mm
Cerniera antiribaltamento
Chiusino in ghisa sferoidale D400

DISOLEATORE CON FILTRO A COALESCENZA
Particolare costruttivo - non in scala

Parcheggi in cessione:
- W utile = 1000 mc
- W oli = 40 l
- Carico idraulico min = 2,4 l/s

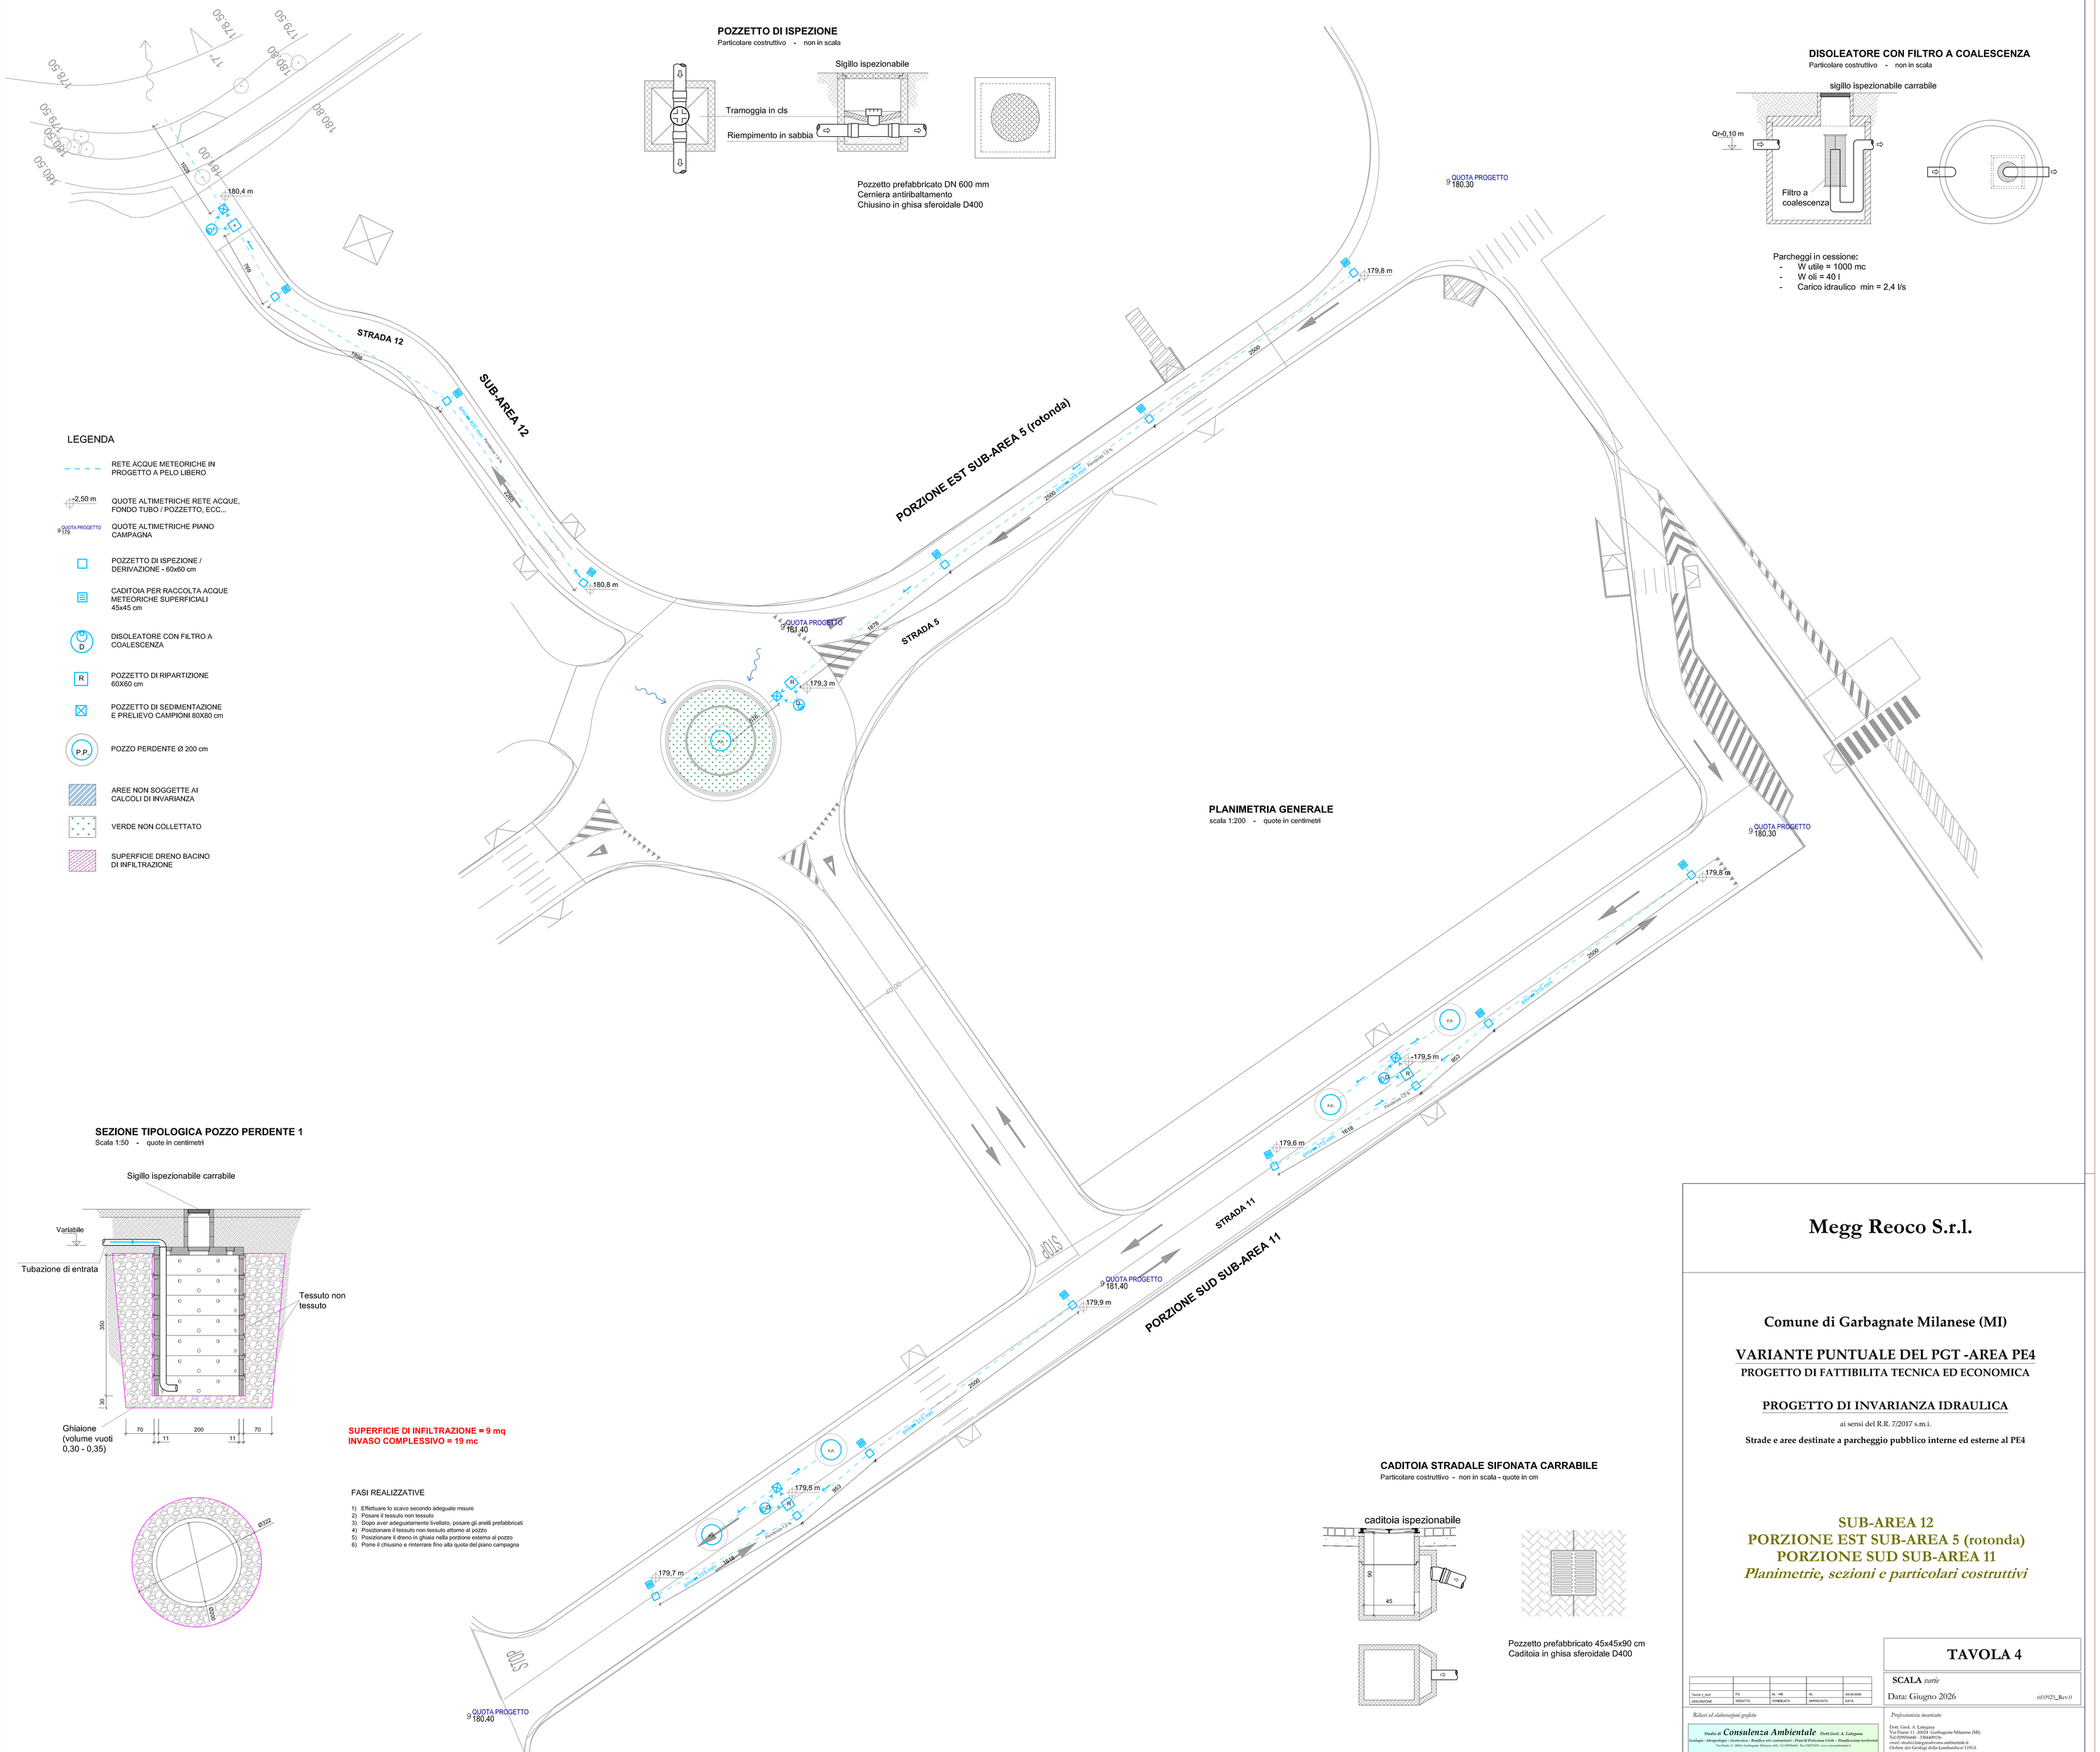

PLANIMETRIA GENERALE
scala 1:200 - quote in centimetri

SEZIONE TIPOLOGICA POZZO PERDENTE 1
Scala 1:50 - quote in centimetri

SUPERFICIE DI INFILTRAZIONE = 9 mq
INVASO COMPLESSIVO = 19 mc

FASI REALIZZATIVE

1) Effettuare lo scavo secondo adeguate misure
2) Posare il tessuto non tessuto
3) Dopo aver adeguatamente livellato, posare gli anelli prefabbricati
4) Posizionare il tessuto non tessuto attorno al pozzo
5) Posizionare il dreno in ghiaia nella porzione esterna al pozzo
6) Porre il chiusino e riinterrare fino alla quota del piano campagna

CADITOIA STRADALE SIFONATA CARRABILE
Particolare costruttivo - non in scala - quote in cm

Pozzetto prefabbricato 45x45x90 cm
Caditoia in ghisa sferoidale D400

Megg Reoco S.r.l.

Comune di Garbagnate Milanese (MI)

VARIANTE PUNTUALE DEL PGT -AREA PE4
PROGETTO DI FATTIBILITA TECNICA ED ECONOMICA

PROGETTO DI INVARIANZA IDRAULICA
ai sensi del R.R. 7/2017 s.m.i.

Strade e aree destinate a parcheggio pubblico interne ed esterne al PE4

SUB-AREA 12
PORZIONE EST SUB-AREA 5 (rotonda)
PORZIONE SUD SUB-AREA 11
Planimetrie, sezioni e particolari costruttivi

TAVOLA 4

Tavola e_xxxf	FG	N. MB	SL	04/06/2026
DESCRIZIONE	REDATTO	ATTIVITÀ ATTO	APPROVATO	DATA

SCALA *varie*
Data: Giugno 2026 rif.0925_Rev.0

Rilievi ed elaborazioni grafiche

Studio di **Consulenza Ambientale** Dott.Geol. A. Lattgana
Geologia - Idrogeologia - Geotecnica - Rendicontazioni ambientali - Piani di Protezione Civile - Pianificazione territoriale
Via Dante 17 - 20024 Garbagnate Milanese (MI) - Tel.029905648 - Fax 0299029905 - www.studio-ambientale.it

Professionista incaricato:

Dott. Geol. A. Lattgana
Via Dante 17- 20024 Garbagnate Milanese (MI)
Tel.029905648 - 3384487936
email: studio.lattgana@yahoo.it#studio.it
Ordine dei Geologi della Lombardia n°1391A