



DISOLATORE CON FILTRO A COALESCENZA

POZZETTO DI RIPARTIZIONE

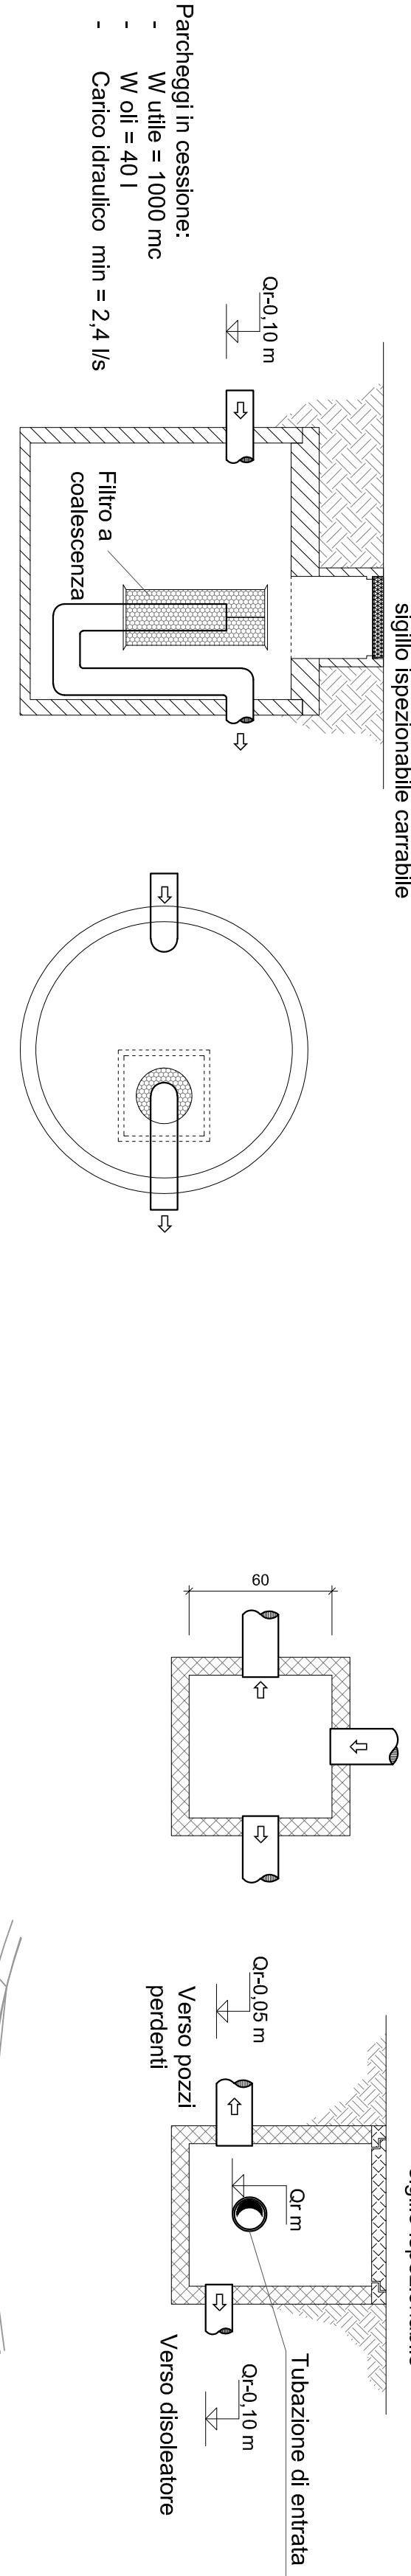


POZZETTO DI SEDIMENTAZIONE E PRELIEVO CAMPIONI

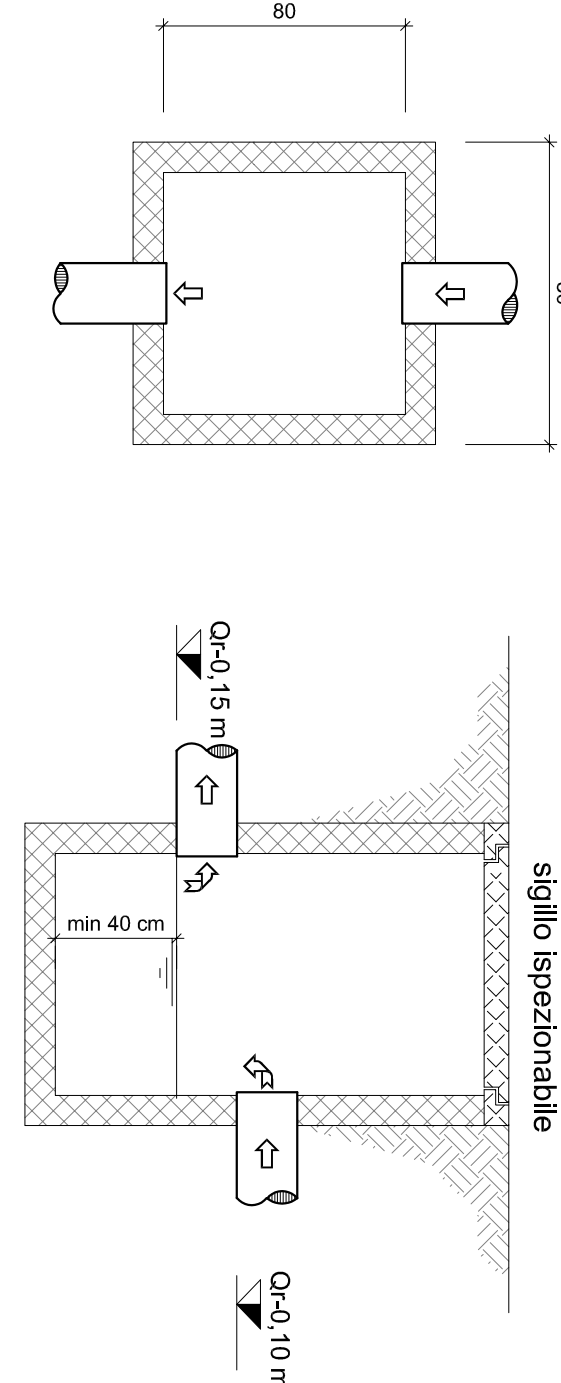

LEGENDA

- RETE ACQUE METEORICHE IN PROGETTO A FALDO LIBERO
- QUOTE ALTIMETRICHE RETE ACQUE, FONDO TUBO / POZZETTO ECC.
- QUOTE ALTIMETRICHE PIANO CAMPAGNA
- DISOLATORE CON FILTRO A COALESCENZA


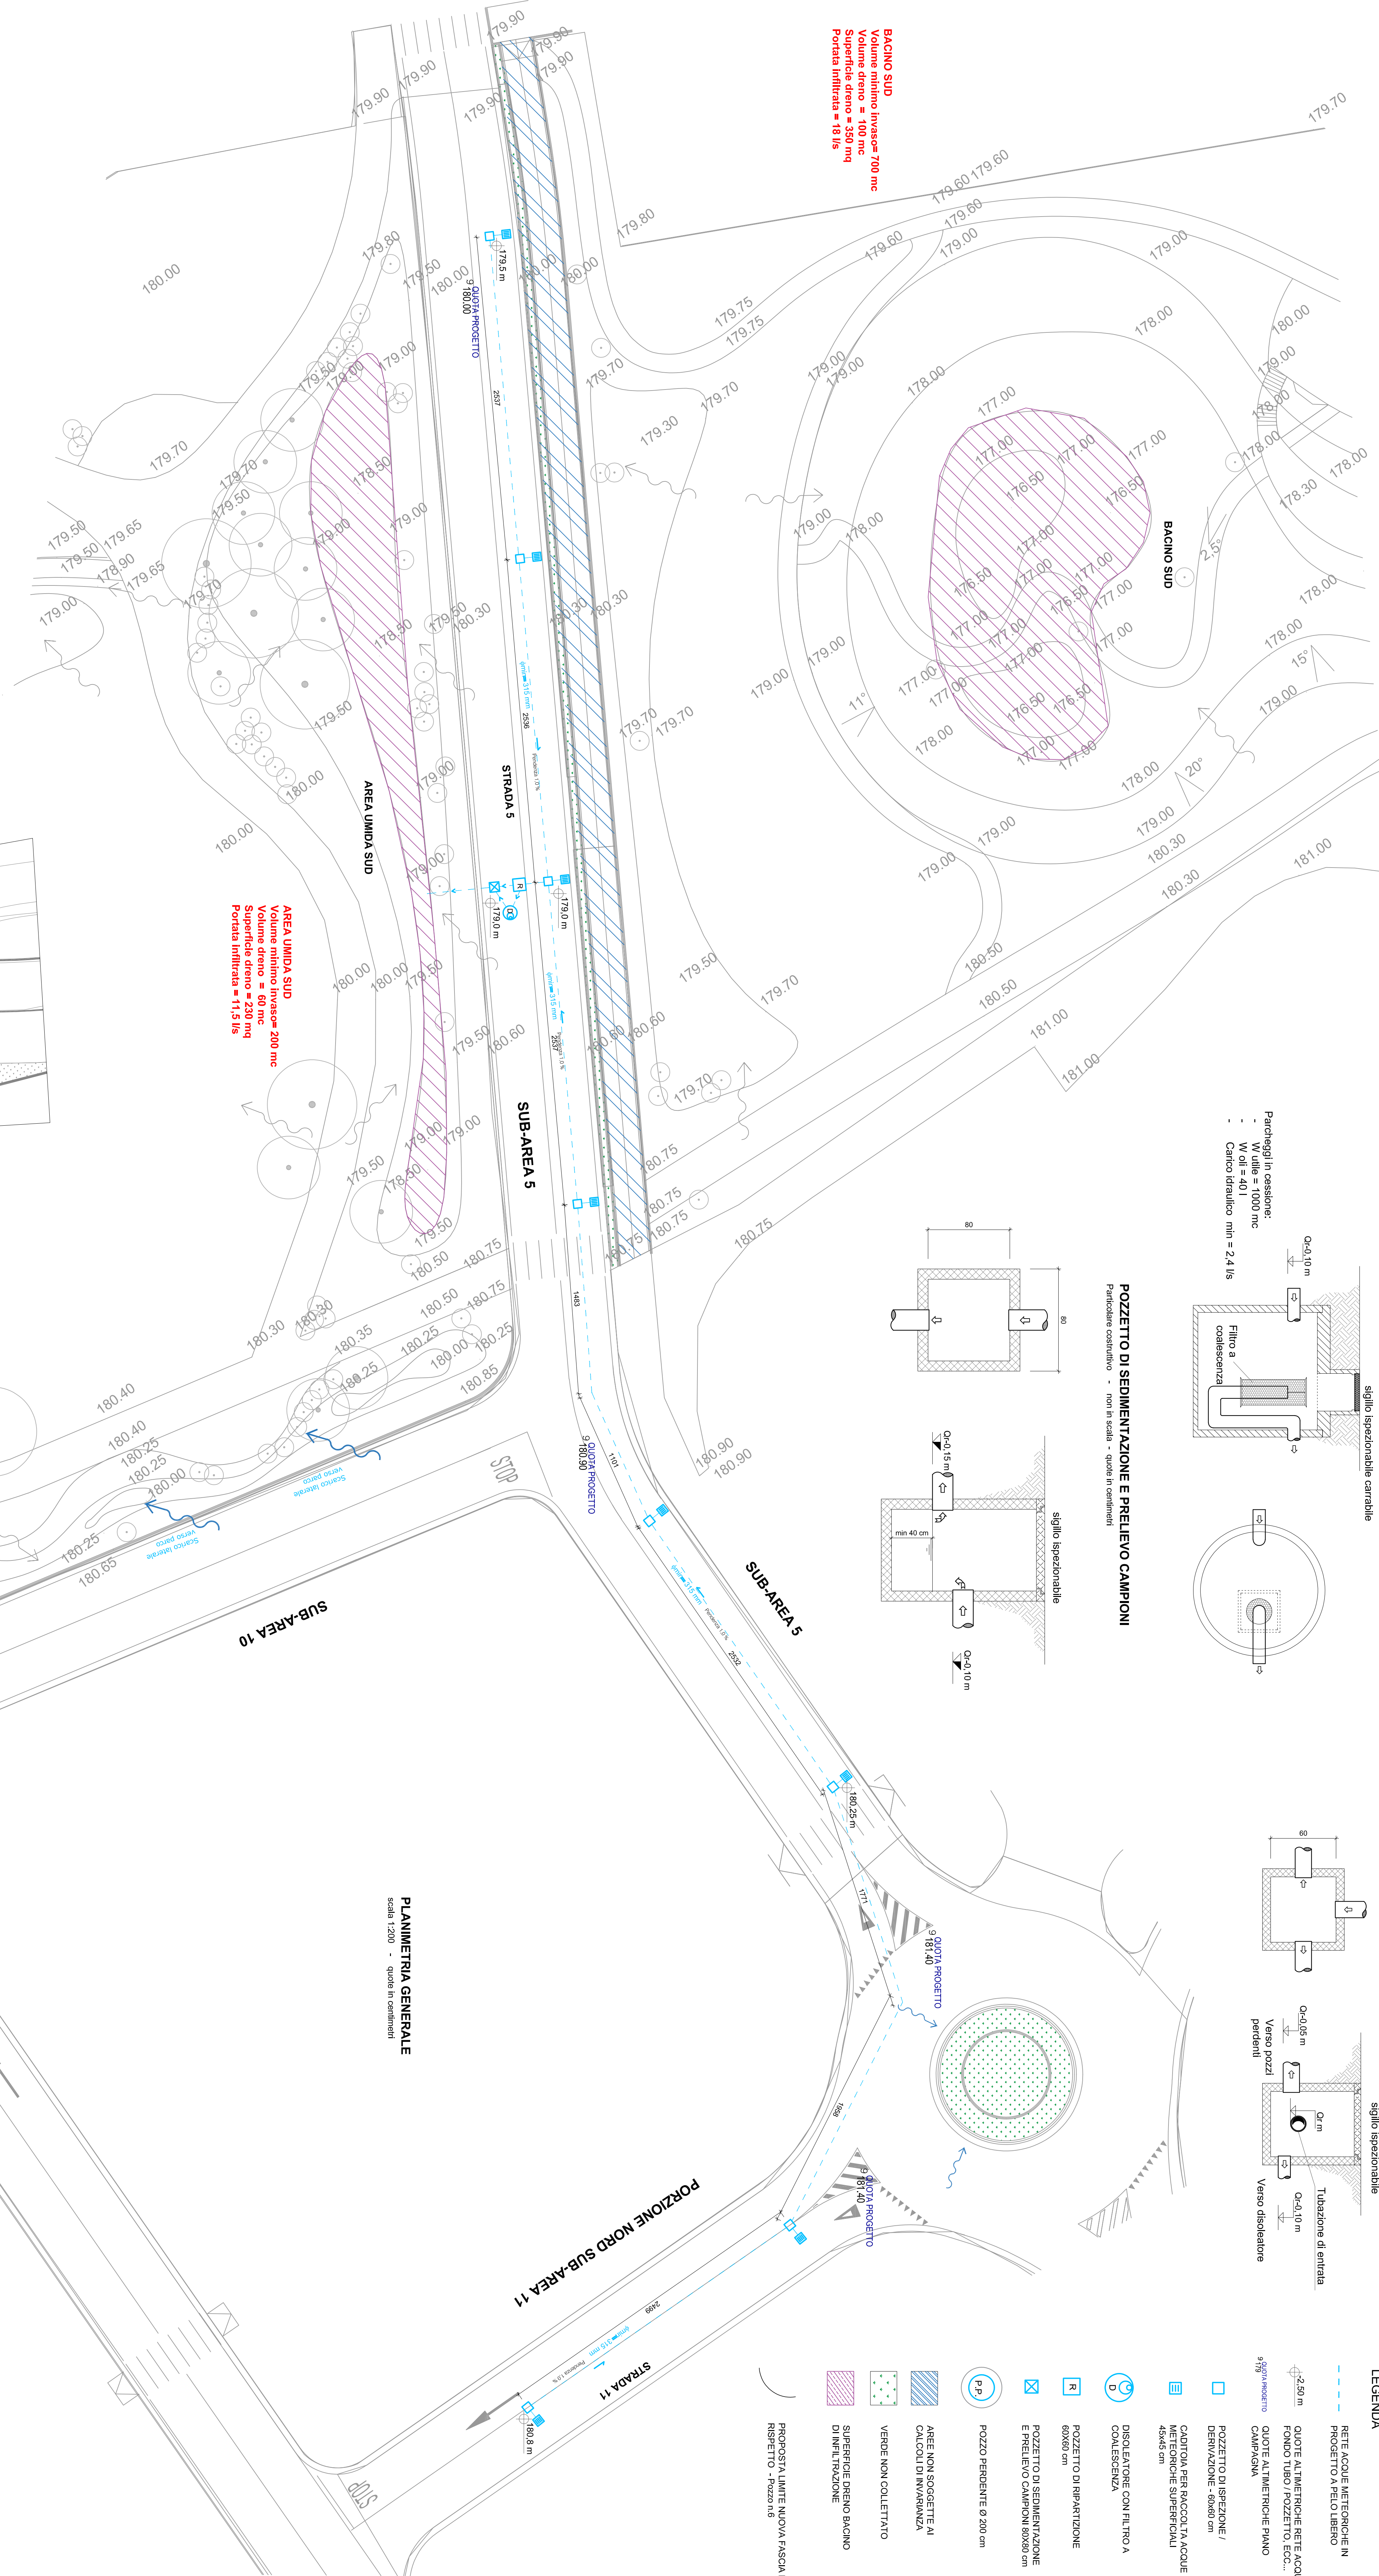

PLANIMETRIA GENERALE

Scala 1:200 - quote in centimetri

Megg Reoco S.r.l.

Comune di Carbagrate Milanese (MI)

VARIANTE PUNTUALE DEL PGT -AREA PE4

PROGETTO DI FATTIBILITÀ TECNICA ED ECONOMICA

PROGETTO DI INVARIANZA IDRAULICA

Strade e aree destinate a parcheggio pubblico interne ed esterne al PIA

SUB-AREA 5
PORZIONE NORD SUB-AREA 11
PORZIONE SUD SUB-AREA 10
Pianimetrie, sezioni e particolari costruttivi

TAVOLA 5

SCALA 1:1000



