



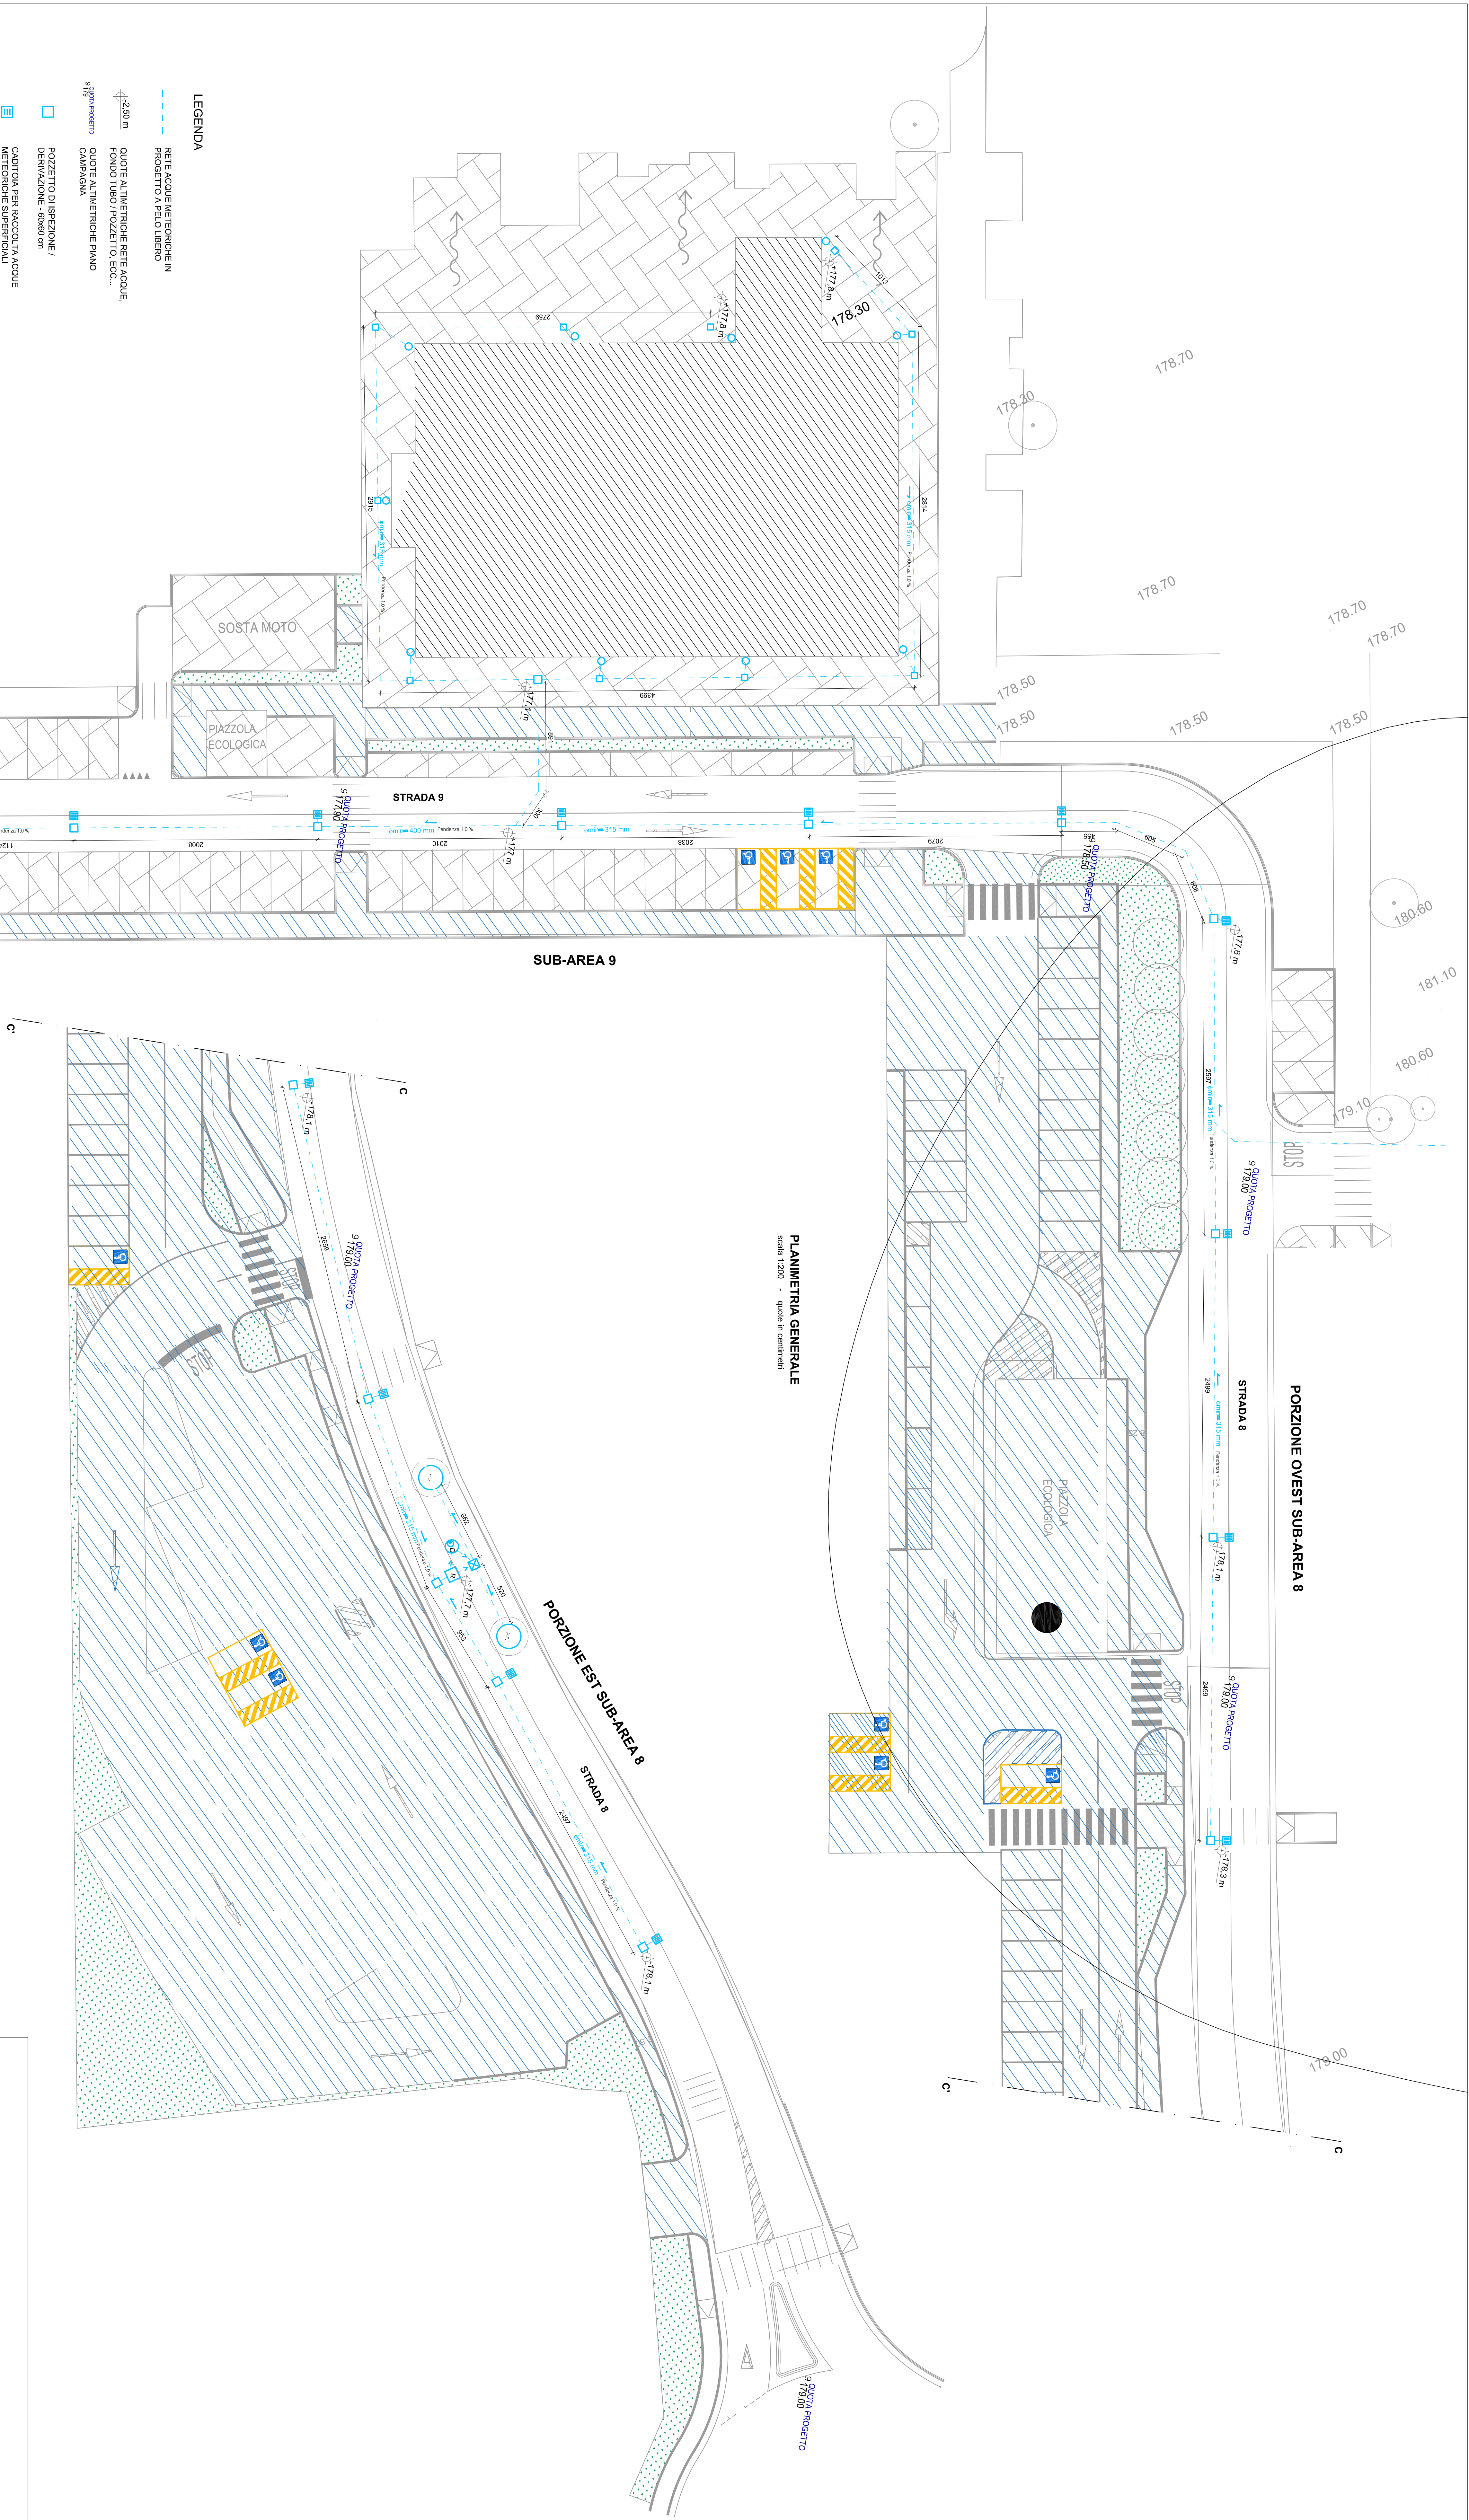


- LEGENDA**
- RETTE ACQUE METEORICHE IN PROGETTO A PIENO LIBERO
 - QUOTE ALTIMETRICHE RETTE ACQUE, FONDO TUBO / POZZETTO, ECC...
 - QUOTE ALTIMETRICHE PIANO CAMPAGNA
 - DISOLESTIONE CON FILTRO A COALESCENZA
 - POZZETTO DI RIPARTIZIONE 600x60 cm
 - POZZETTO DI SEDIMENTAZIONE E PRELIEVO CAMPIONI 80x80 cm
 - POZZO PERMANENTE Ø 200 cm
 - AREE NON SOGGETTE AI CALCOLI DI INVASINAZIA
 - VERDE NON COLLETTATO
 - SUPERFICIE DRENO BACINO DI INFILTRAZIONE
 - PROPOSTA LIMITE NUOVA FASCEA DI RISPETTO - Pozzo n.6

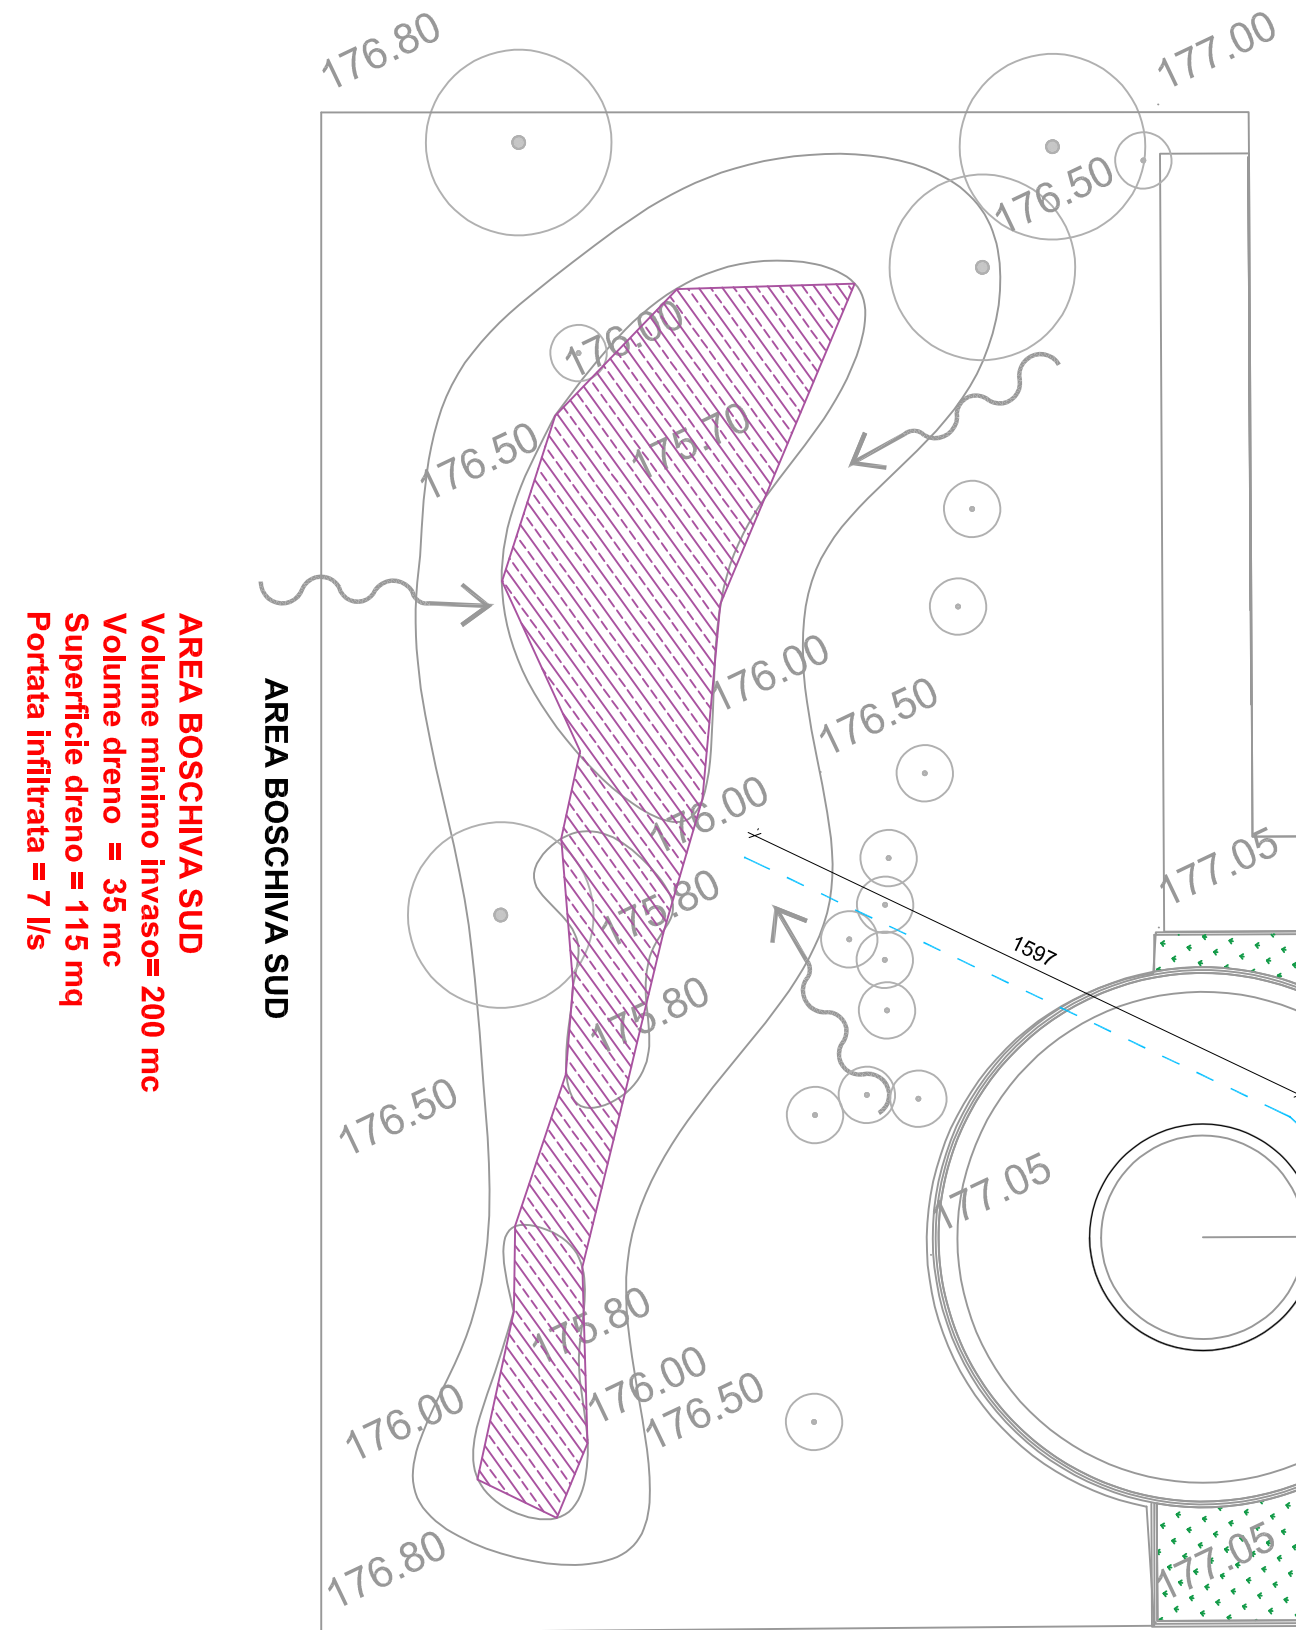


PLANIMETRIA GENERALE

CADITOIA STRADALE SIFONATA CARRABILE
Particolare costruttivo - non in scala - quote in cm

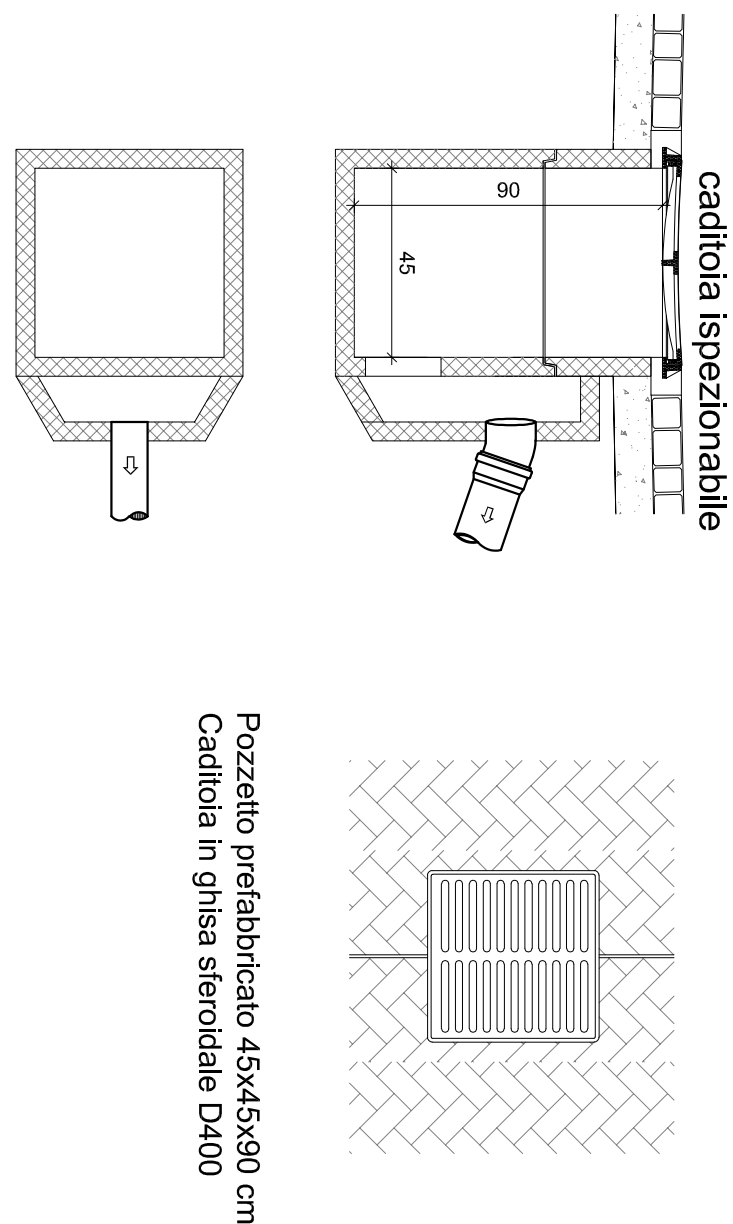

POZZETTO DI ISPEZIONE
Particolare costruttivo - non in scala

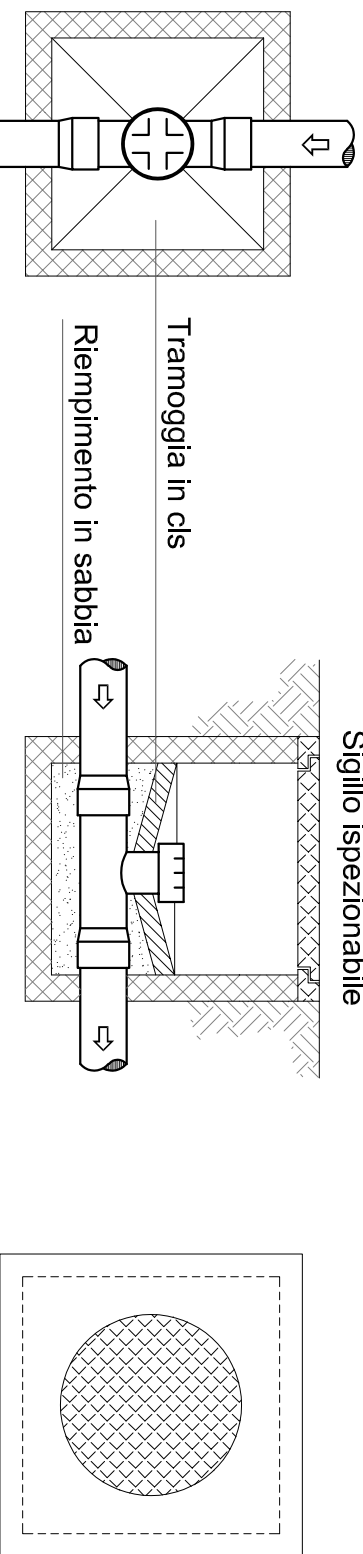


Comune di Carbagrate Milanese (MI)
VARIANTE PUNTUALE DEL PGT -AREA PE4
PROGETTO DI FATIBILITÀ TECNICA ED ECONOMICA
PROGETTO DI INVARIANZA IDRAULICA
di servizi del R.G. 7/2017 s.r.l.
Strade e aree destinate a parcheggio pubblico interne ed esterne al P4
SUB-AREA 9 E SUB-AREA 8
Planimetrie, sezioni e particolari costruttivi

TAVOLA 6

SCALA 1:1000
Data: Giugno 2026


