


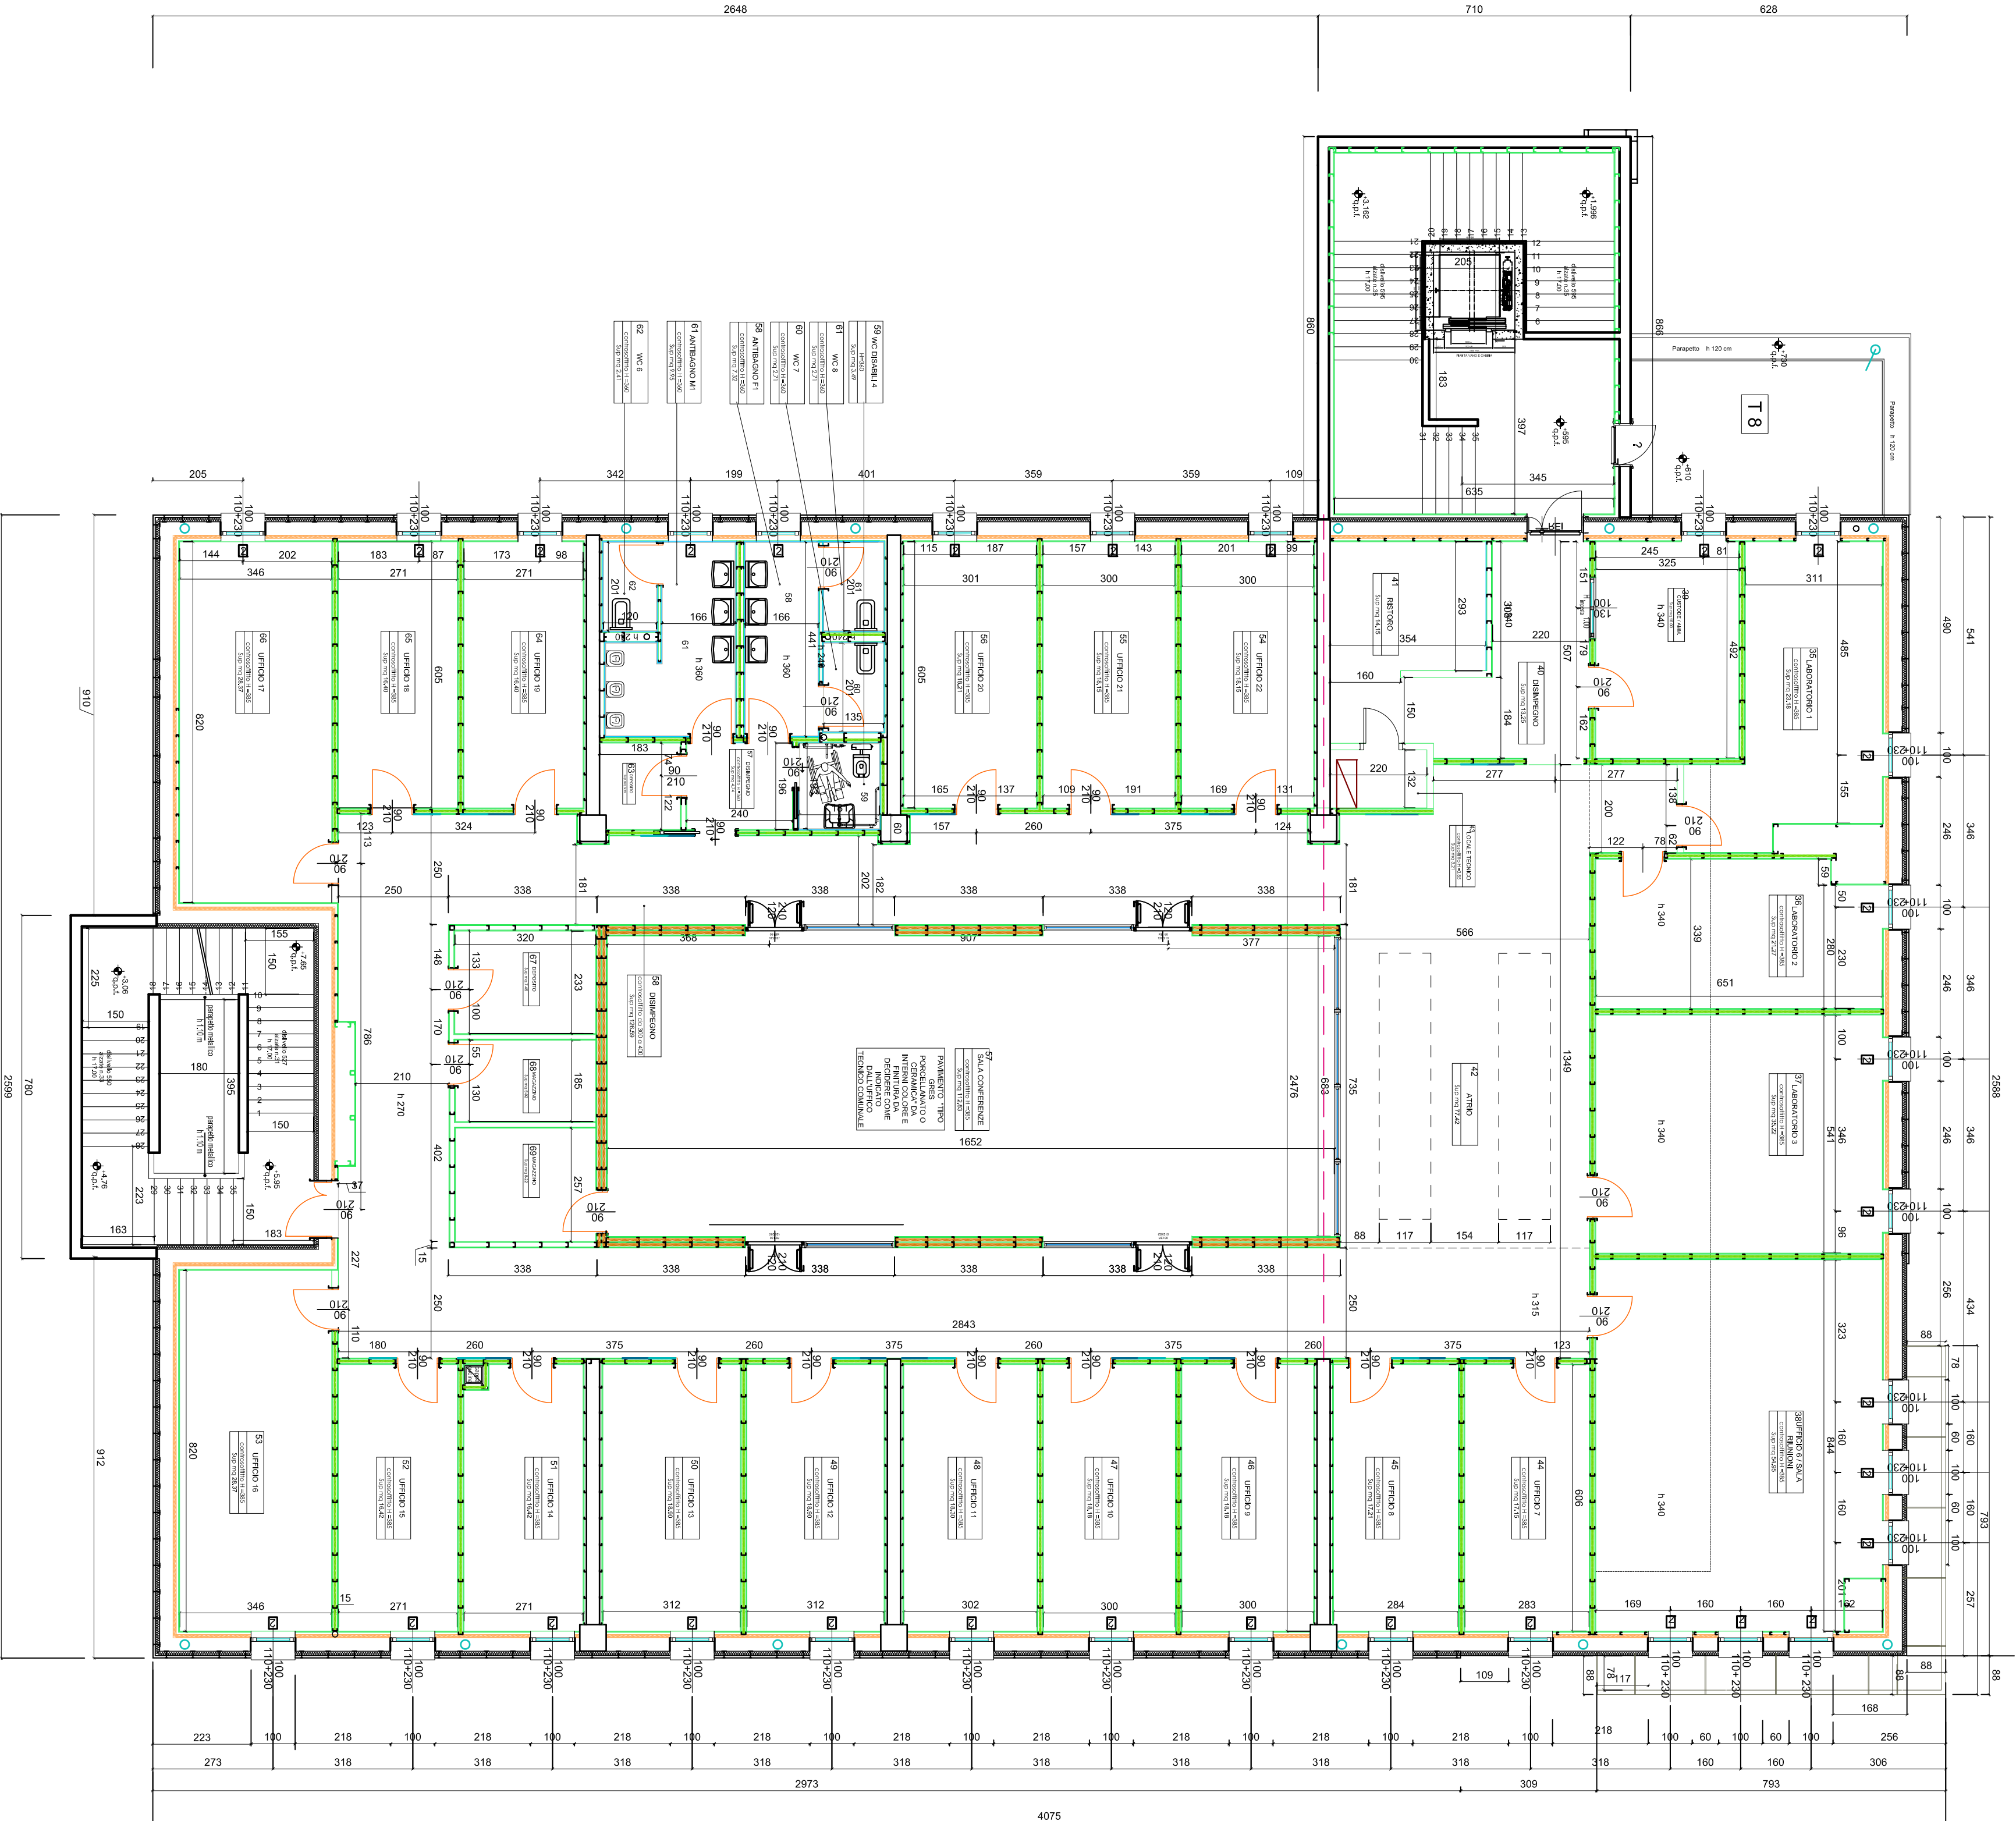

PLANIMETRIA PIANO PRIMO



|                                                               |       |      |                  |           |  |
|---------------------------------------------------------------|-------|------|------------------|-----------|--|
| PARTICOLARI COSTRUTTIVI ED IMMAGINI SONO PURAMENTE INDICATIVI |       |      |                  |           |  |
| 76.2.10                                                       | 0.02  | 01   | 02.00.ARCH.03    | 00        |  |
| CODICE COMMESITA                                              | LOTTO | FASE | CODICE ELABORATO | REVISIONE |  |
| 000000000                                                     |       |      | 0000000000       |           |  |
| CODICE CUP                                                    |       |      | CODICE GIG       |           |  |

COMUNE DI GARBAGNATE MILANESE

PROGETTO DI FATIBILITA' TECNICO ECONOMICA  
CENTRO POLIFUNZIONALE  
OPERE STANDARD ESTERNA ALL' AREA PE4

PIANTA PIANO PRIMO - RENDERING

|                                                         |                                                     |                                   |                |
|---------------------------------------------------------|-----------------------------------------------------|-----------------------------------|----------------|
| PROPRIETA'                                              | PROGETTAZIONE ARCHITETTONICA<br>ED URBANISTICA      |                                   |                |
| MEGG RECO SI                                            | Arch. L.MARCO PREATONI                              |                                   |                |
| PROGETTISTI RESPONSABILI DELLE PRESTAZIONI SPECIFICATE: |                                                     |                                   |                |
| PROGETTO OPERE STRUTTURALI                              | PROGETTO IMPIANTI MECCANICI ELETTRICI E SPECIALI    |                                   |                |
| Ing. IORIO - STUDIO SIO                                 | Ing. GHIARDI - STUDIO ING                           |                                   |                |
| PROGETTO ILLUMINOTECNICO                                | PIELENTE E COMPARTI                                 |                                   |                |
| Ing. GHIARDI - STUDIO ING                               | Arch. MERONI ADELE                                  |                                   |                |
| COORDINATORE DELLA SICUREZZA IN FASE DI PROGETTAZIONE   | RESPONSABILE DELLA RELAZIONE SUI REQUISITI ACUSTICI |                                   |                |
| Arch. GERLETTI LUCIANA                                  | Ing. LUNETTI - STUDIO LUNETTI                       |                                   |                |
| GEOLOGO o PROGETTO INVARIANZA ISPAUICA                  | ESPERTO SUGLI ASPETTI ENERGETICI AMBIENTALI E CSM   |                                   |                |
| Dot. Gela LATISANA                                      | Ing. GHIARDI - STUDIO ING                           |                                   |                |
| RAP. DIRETTIVO DEL SETTORE PIANIFICAZIONE URBANISTICA   | Ing. VIOLA MARCO                                    | IDENTIFICATIVO FILE<br>13.10.2019 | SCALA<br>1:100 |
| DESCRIZIONE                                             | REDATTO                                             | VERIFICATO                        | APPROVATO      |
|                                                         |                                                     |                                   |                |
Questo documento non potrà essere copiato, ristampato o altrimenti pubblicato in tutto o in parte senza il consenso scritto del piano della proprietà.