



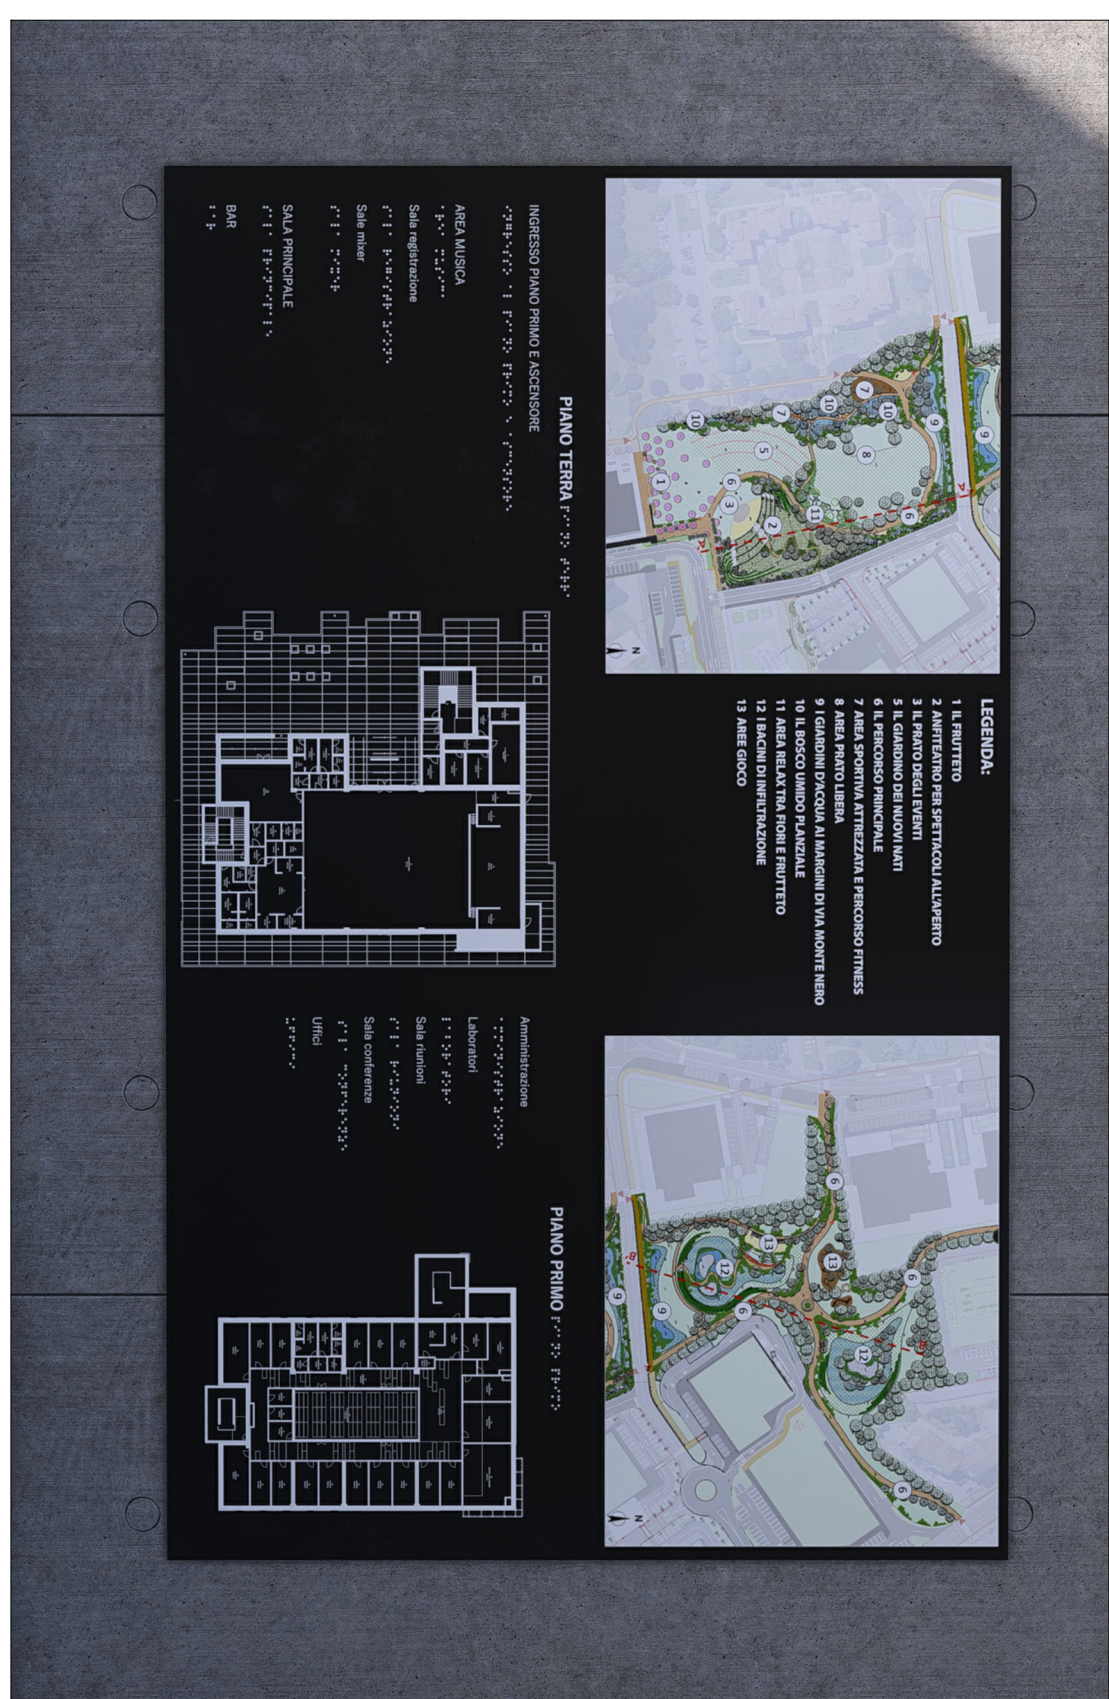

Cartellonistica



Logo

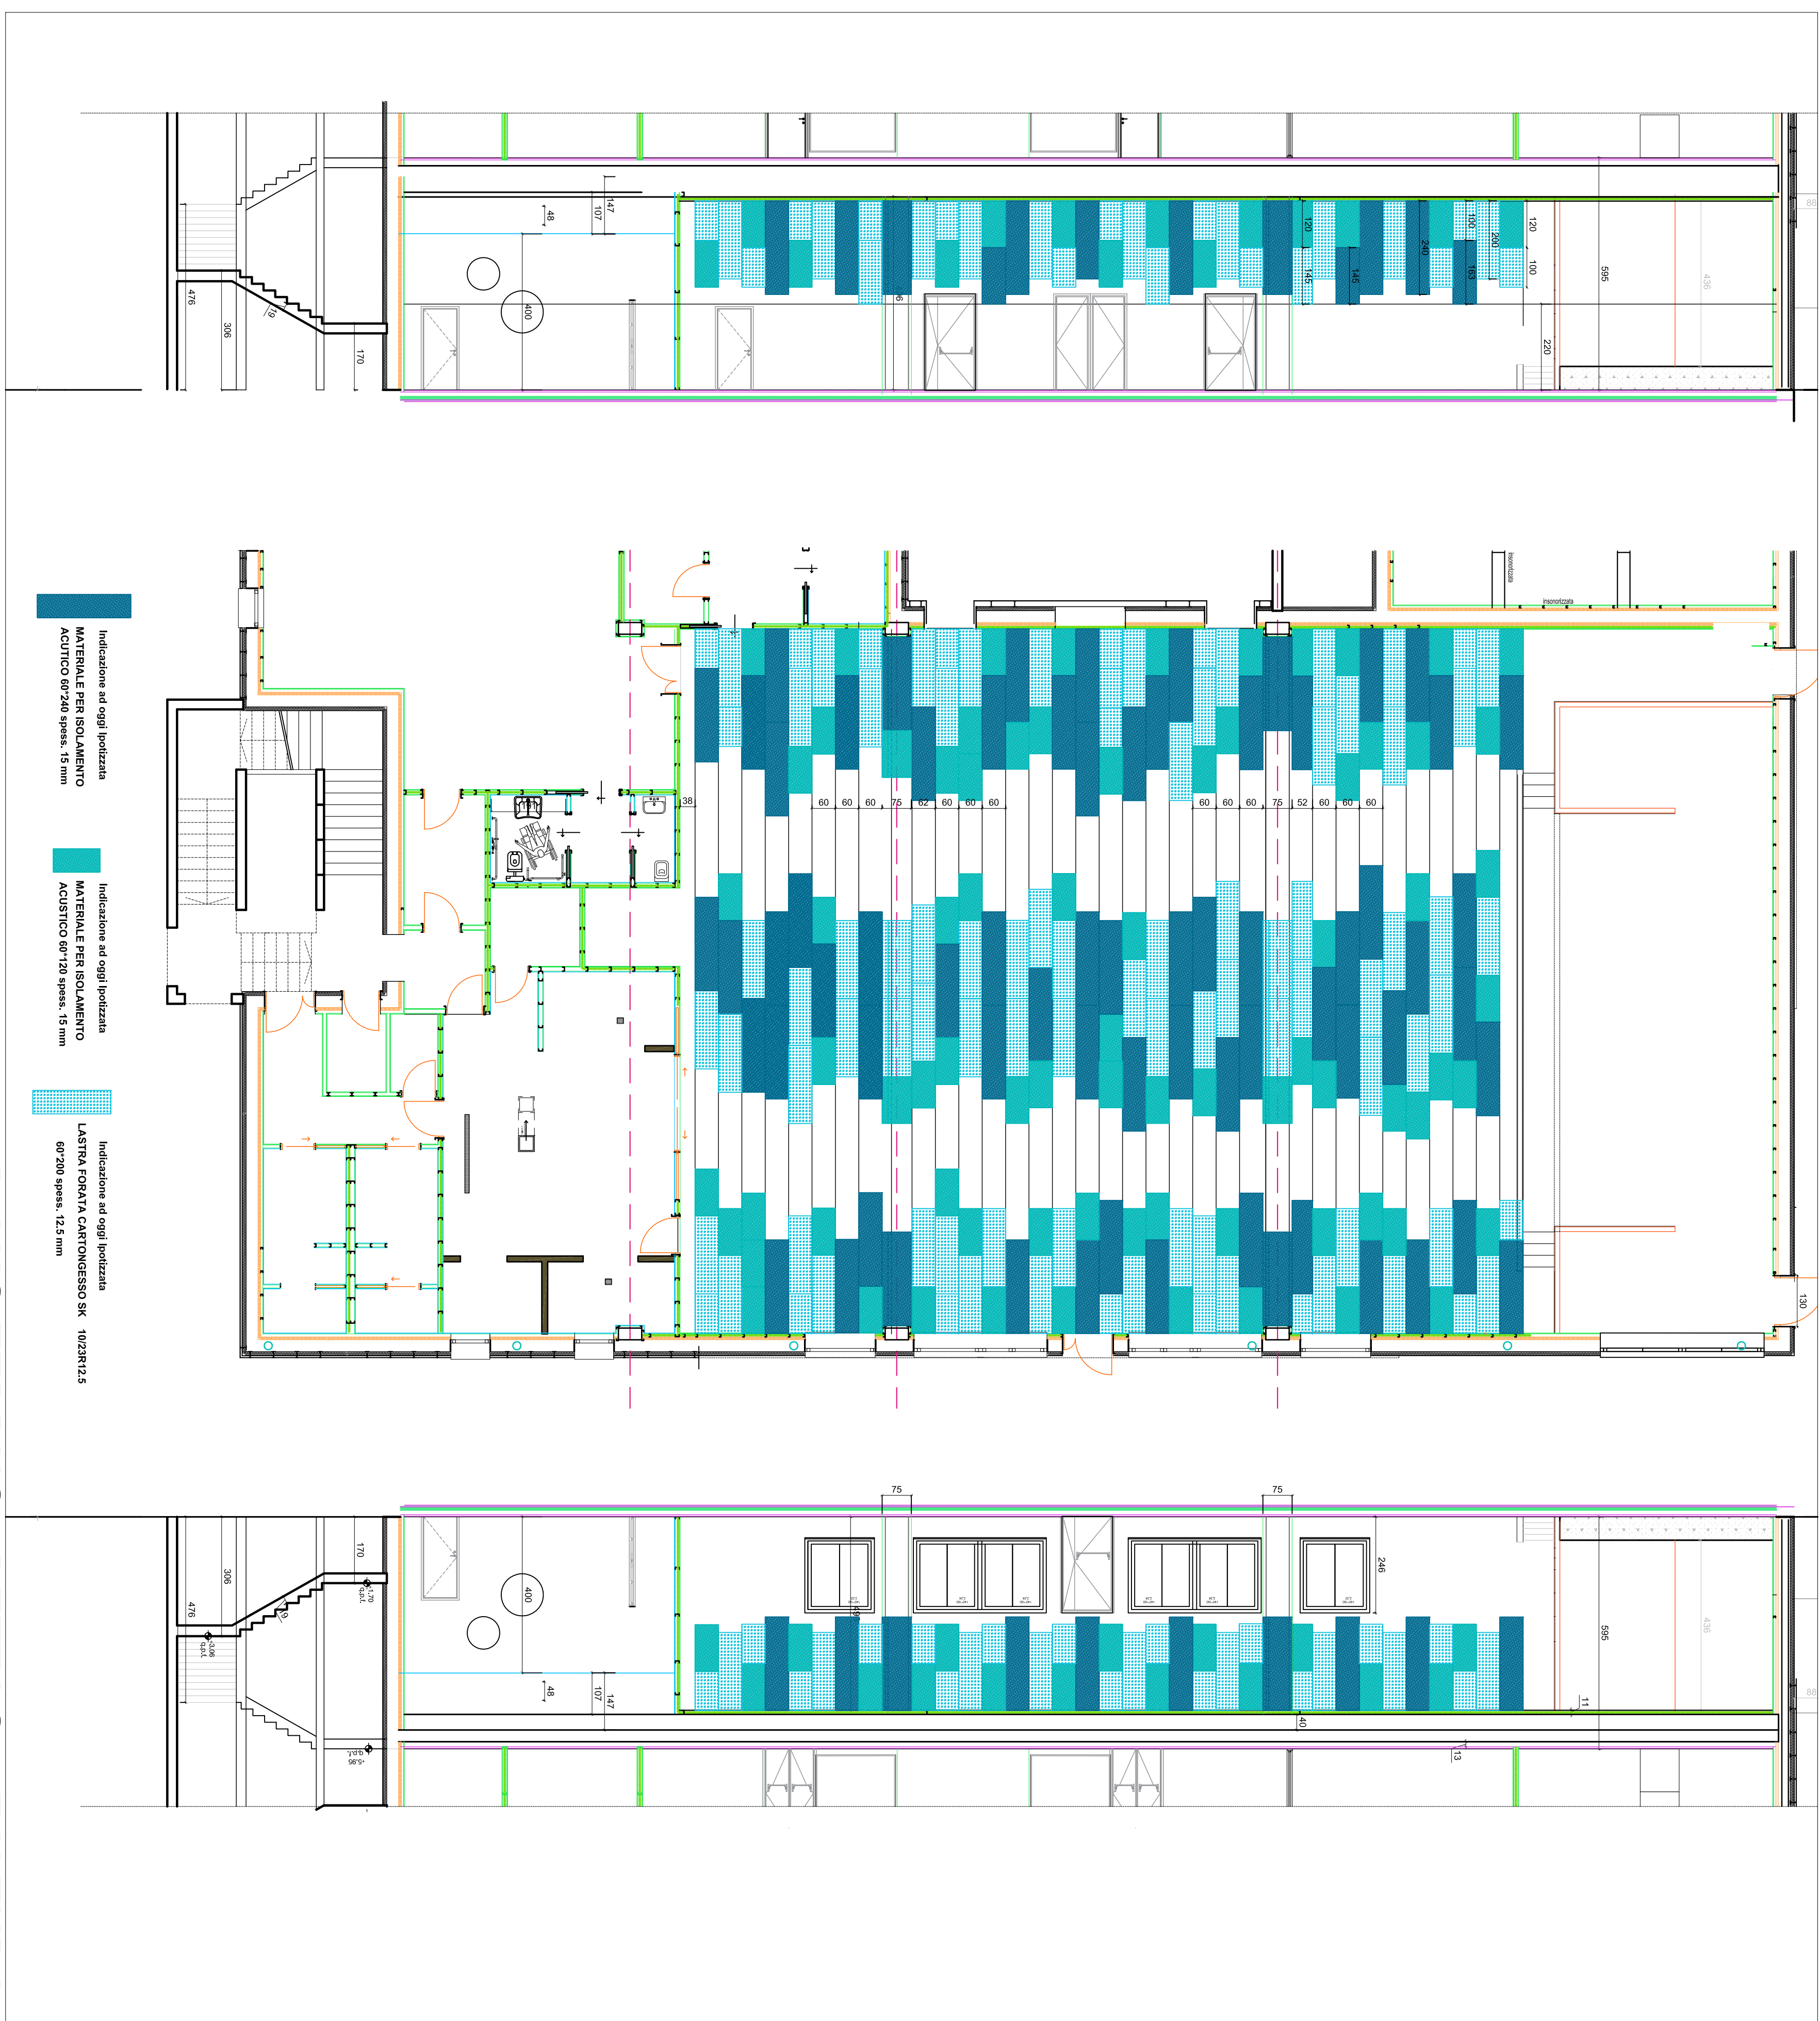

PIANO TERRNO - DETTAGLI FINITURA

PARTICOLARI COSTRUTTIVI ED IMMAGINI SONO PUNAMENTE INDICATIVI				
76.2.10	0.02	01	02.00 ARCH.05	00
CODICE COMMESSA	LOTTO	FASE	CODICE ELABORATO	VERSIONE
000000000		0000000000		
CODICE CUP			CODICE CIG	

COMUNE DI GARBAGNATE MILANESE

PROGETTO DI FATIBILITÀ TECNICO ECONOMICA CENTRO POLIFUNZIONALE OPERE STANDARD ESTERNA, ALL' AREA PE4	
PIANTA PIANO TERRENO - RENDERING DETTAGLI FINITURE	
PROPRIETÀ	PROTEZIONE ARCHITETTONICA ED URBANISTICA
MIEGA RECICO SA	Arch. LMARCO PREATONI
PROGETTO RESPONSABILE DELLE PRESTAZIONI SPECIALISTE	PROGETTO DI IMPIANTI MECCANICI ELETTRICI E SPECIALI PROGETTO PRELIMINARE DI VERIFICHE
PROGETTO OPERE STRUTTURALI	Ing. GILILARDI - STUDIO ING
Ing. IORIO - STUDIO SIO	
PROGETTO ILLUMINOTECNICO	PIANTE E COPERTI
Ing. GILILARDI - STUDIO ING	Arch. MERONI ADELE
COORDINATORE DELLA SICUREZZA IN FASE DI PROGETTAZIONE	RESPONSABILE DELLA RELAZIONE SUI RISCHI ACUSTICI
Arch. GENIETTI LUCIANA	Ing. LUNETTI - STUDIO LUNETTI
GEOLOGO - PROGETTO INQUANZIA URBANITA	ESPERTO SUGLI ASPETTI ENERGETICI, AMBIENTALI E CLIM
Dott. Geol. LATIFANNA	Ing. GILILARDI - STUDIO ING

Questo documento non potrà essere copiato, riprodotto o altrimenti pubblicato in tutto o in parte senza il consenso scritto da parte della proprietà.