

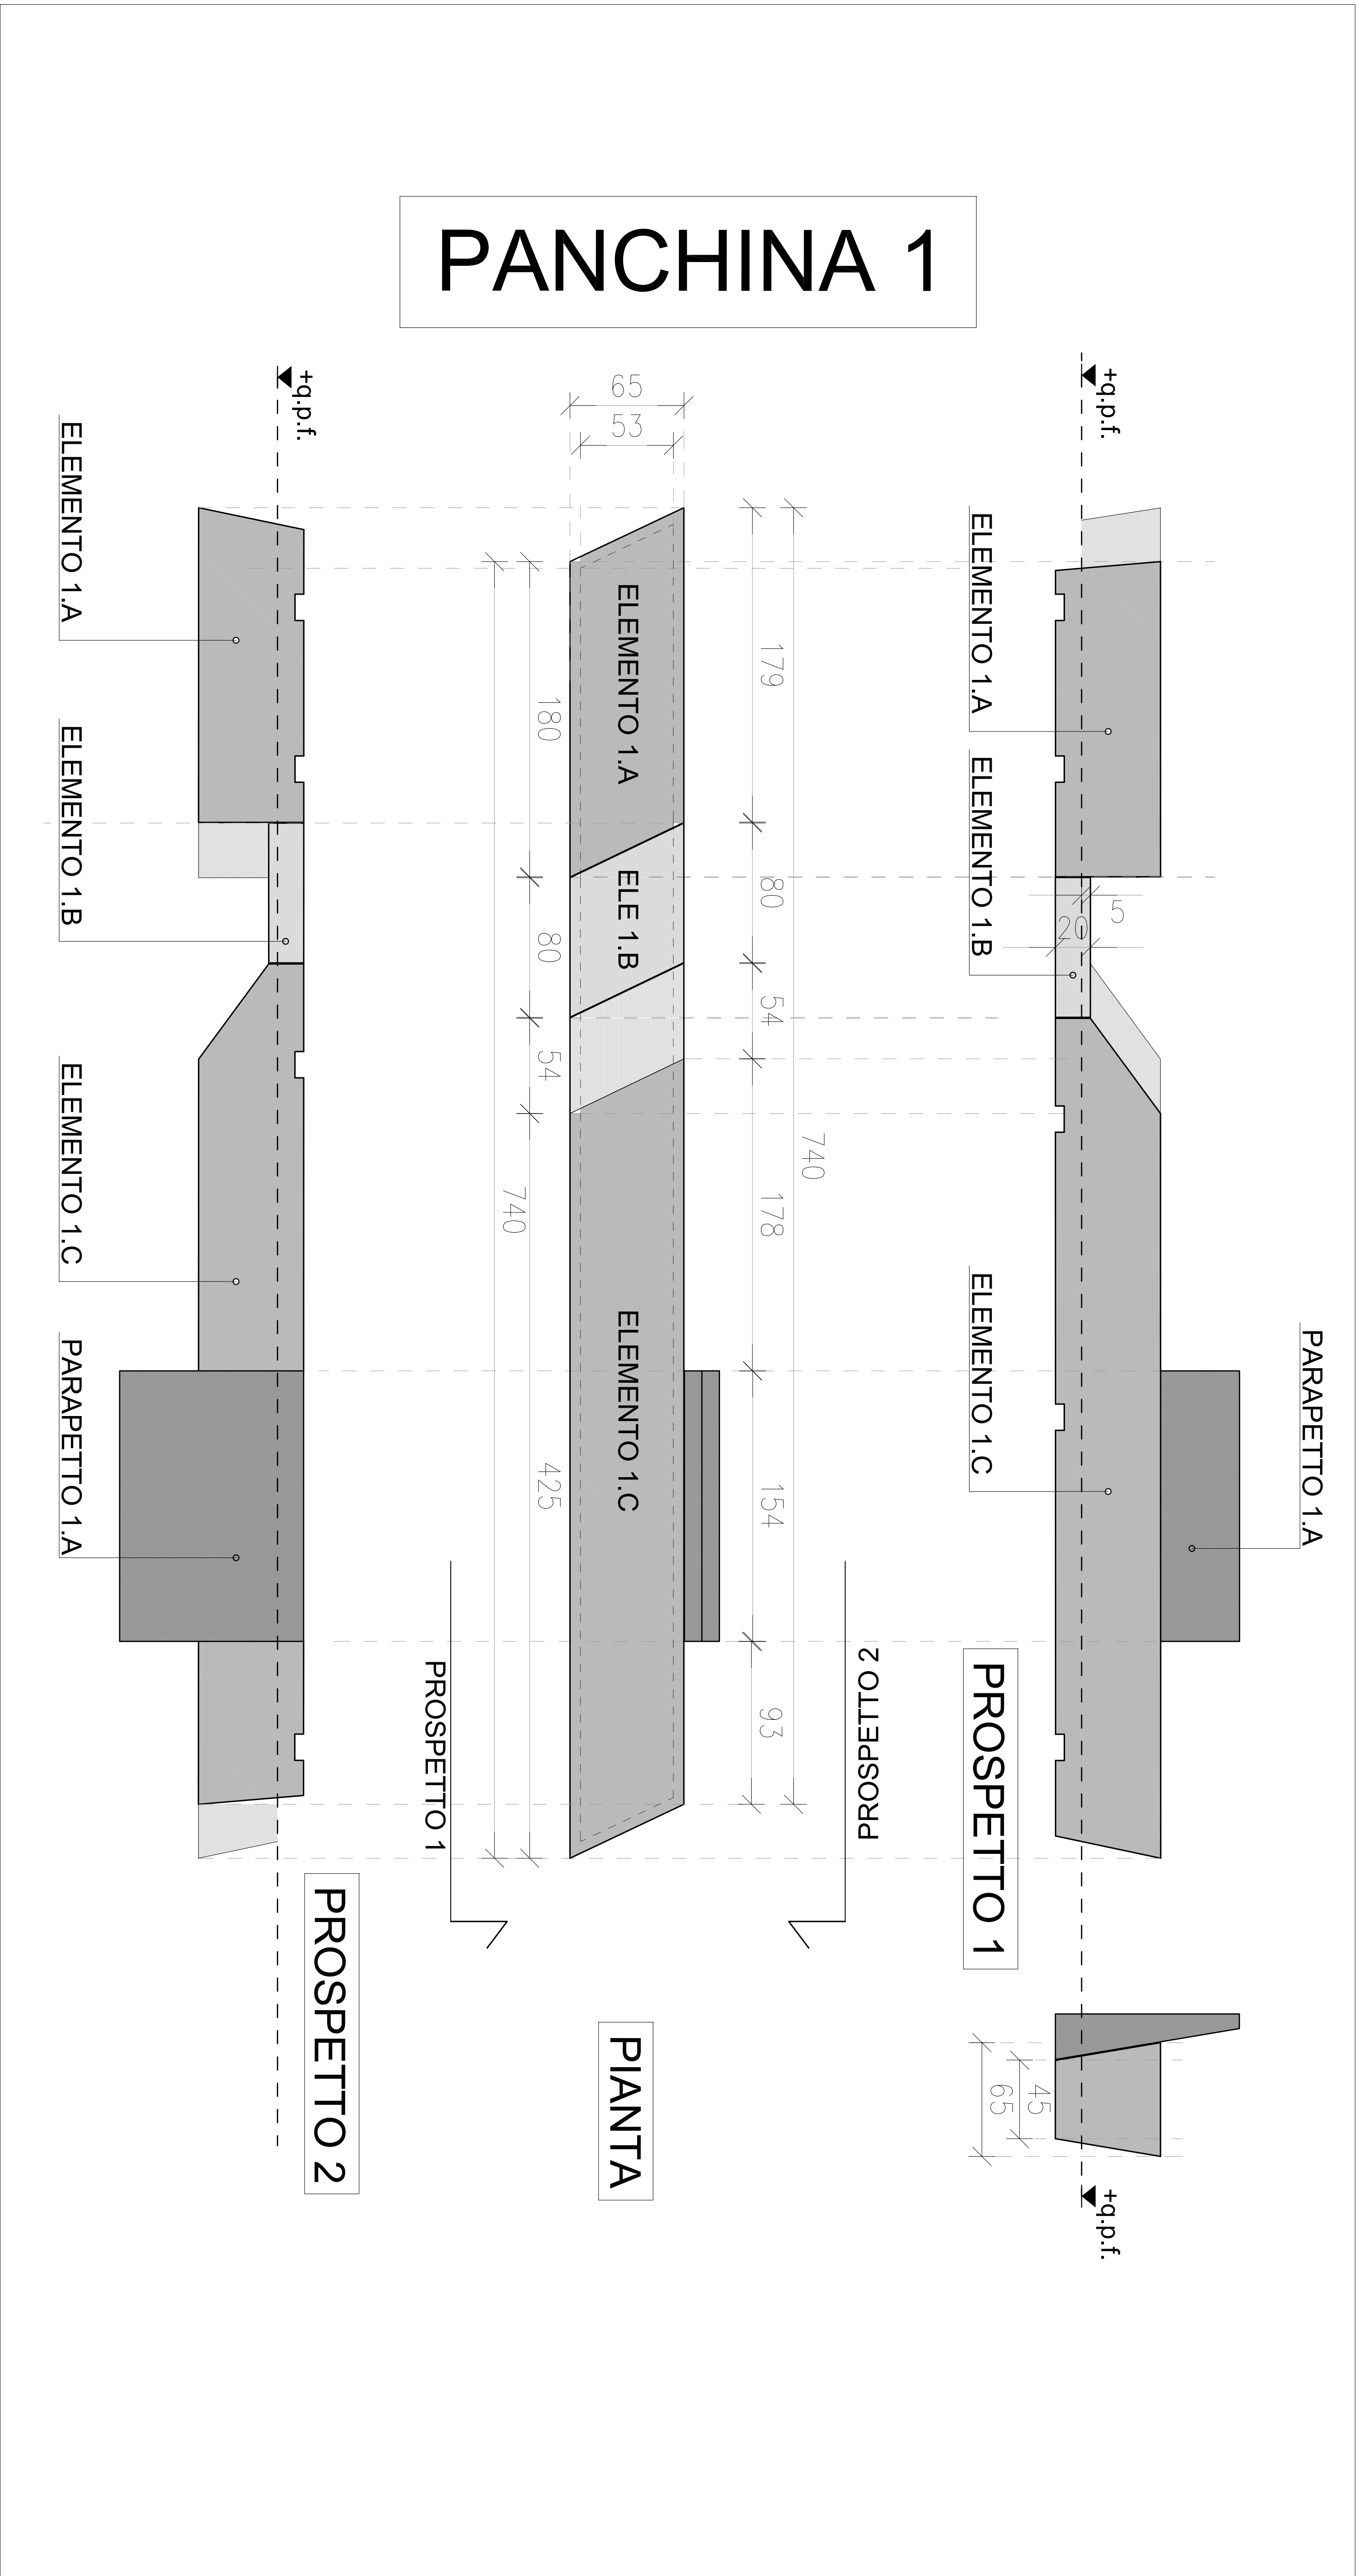
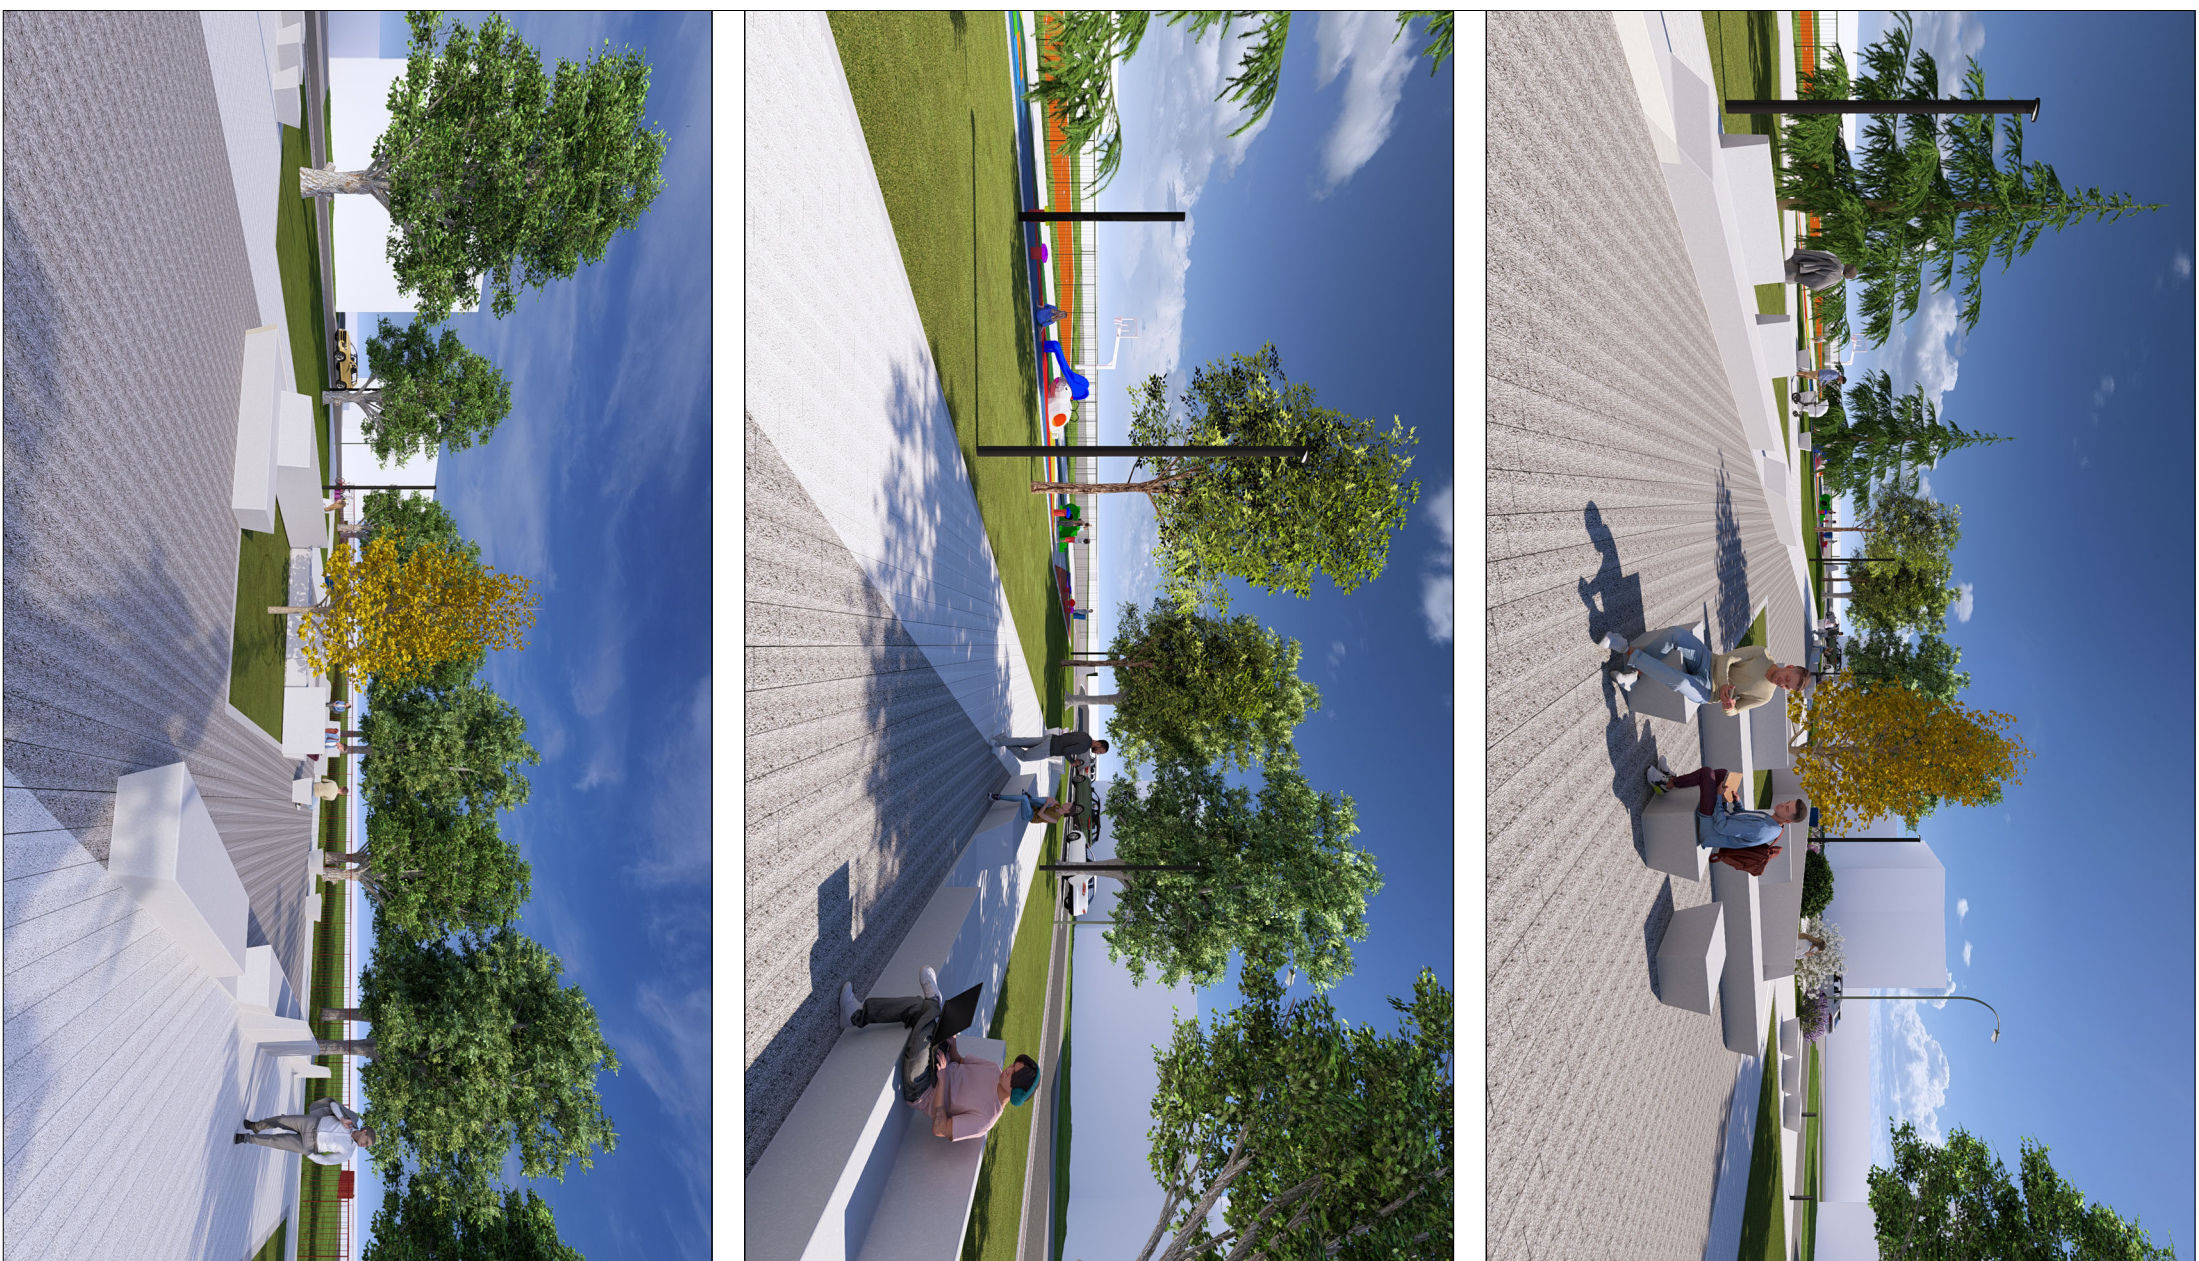


PANCHINA 1

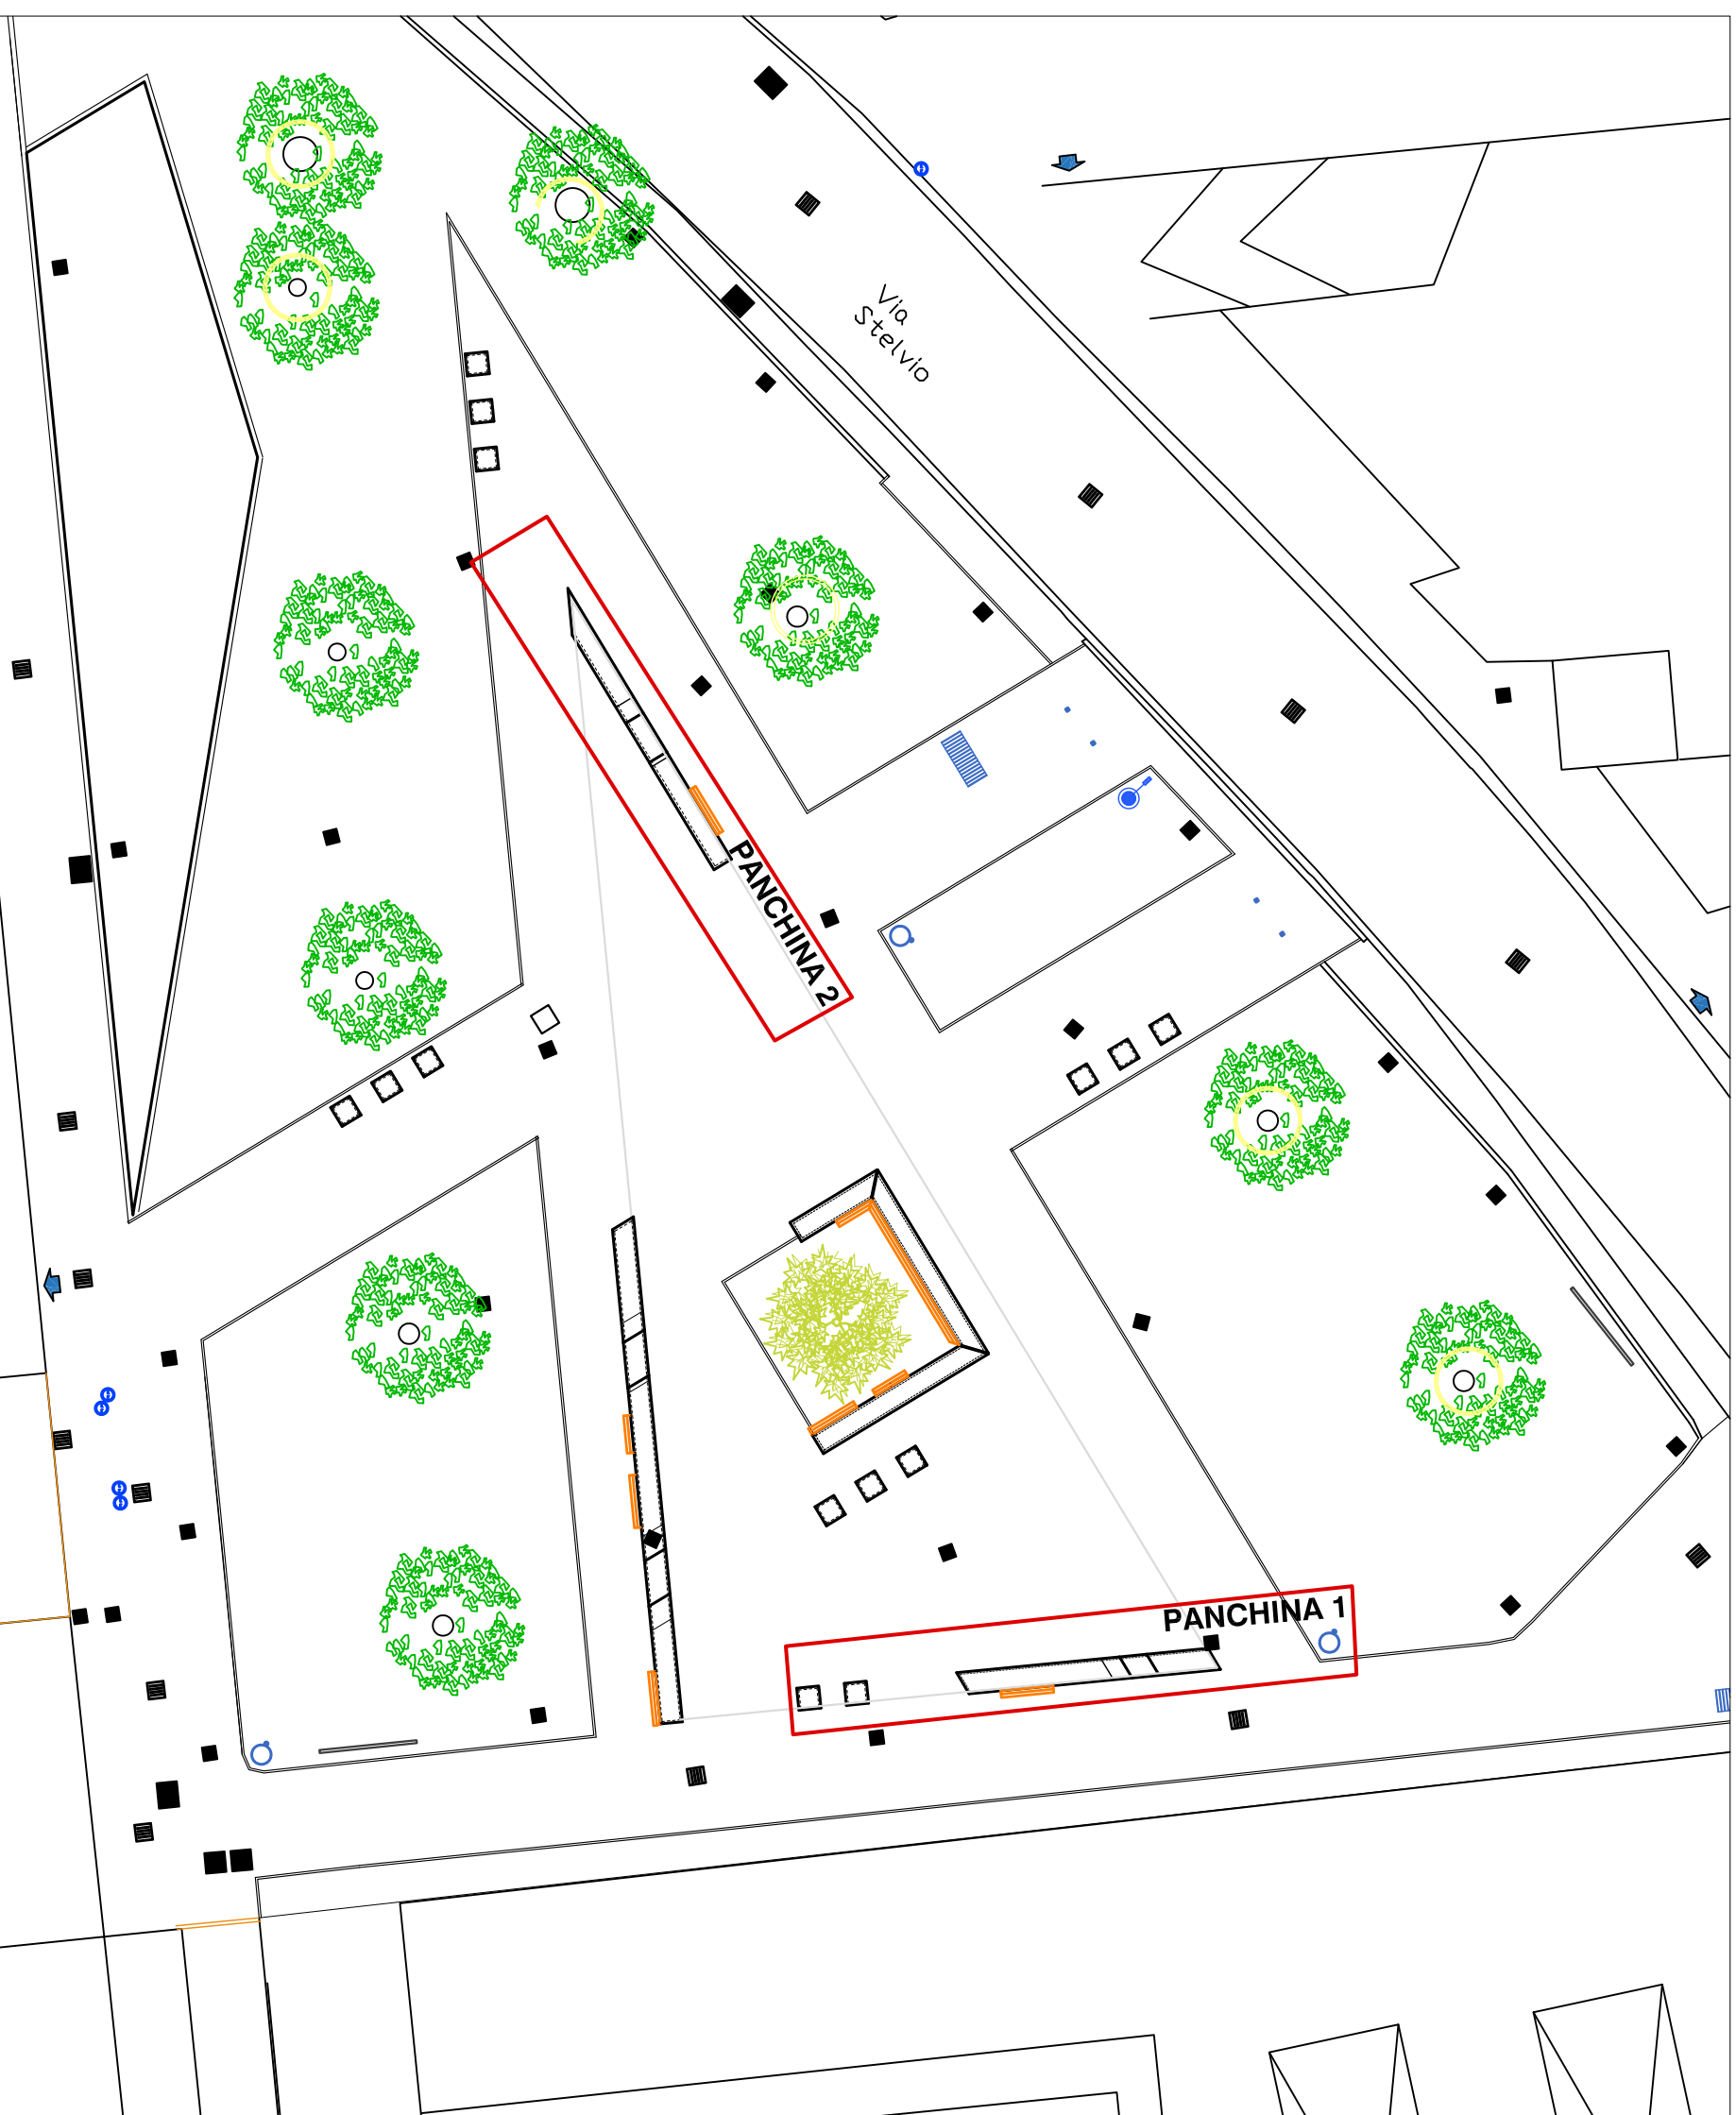

PANCHINA 2

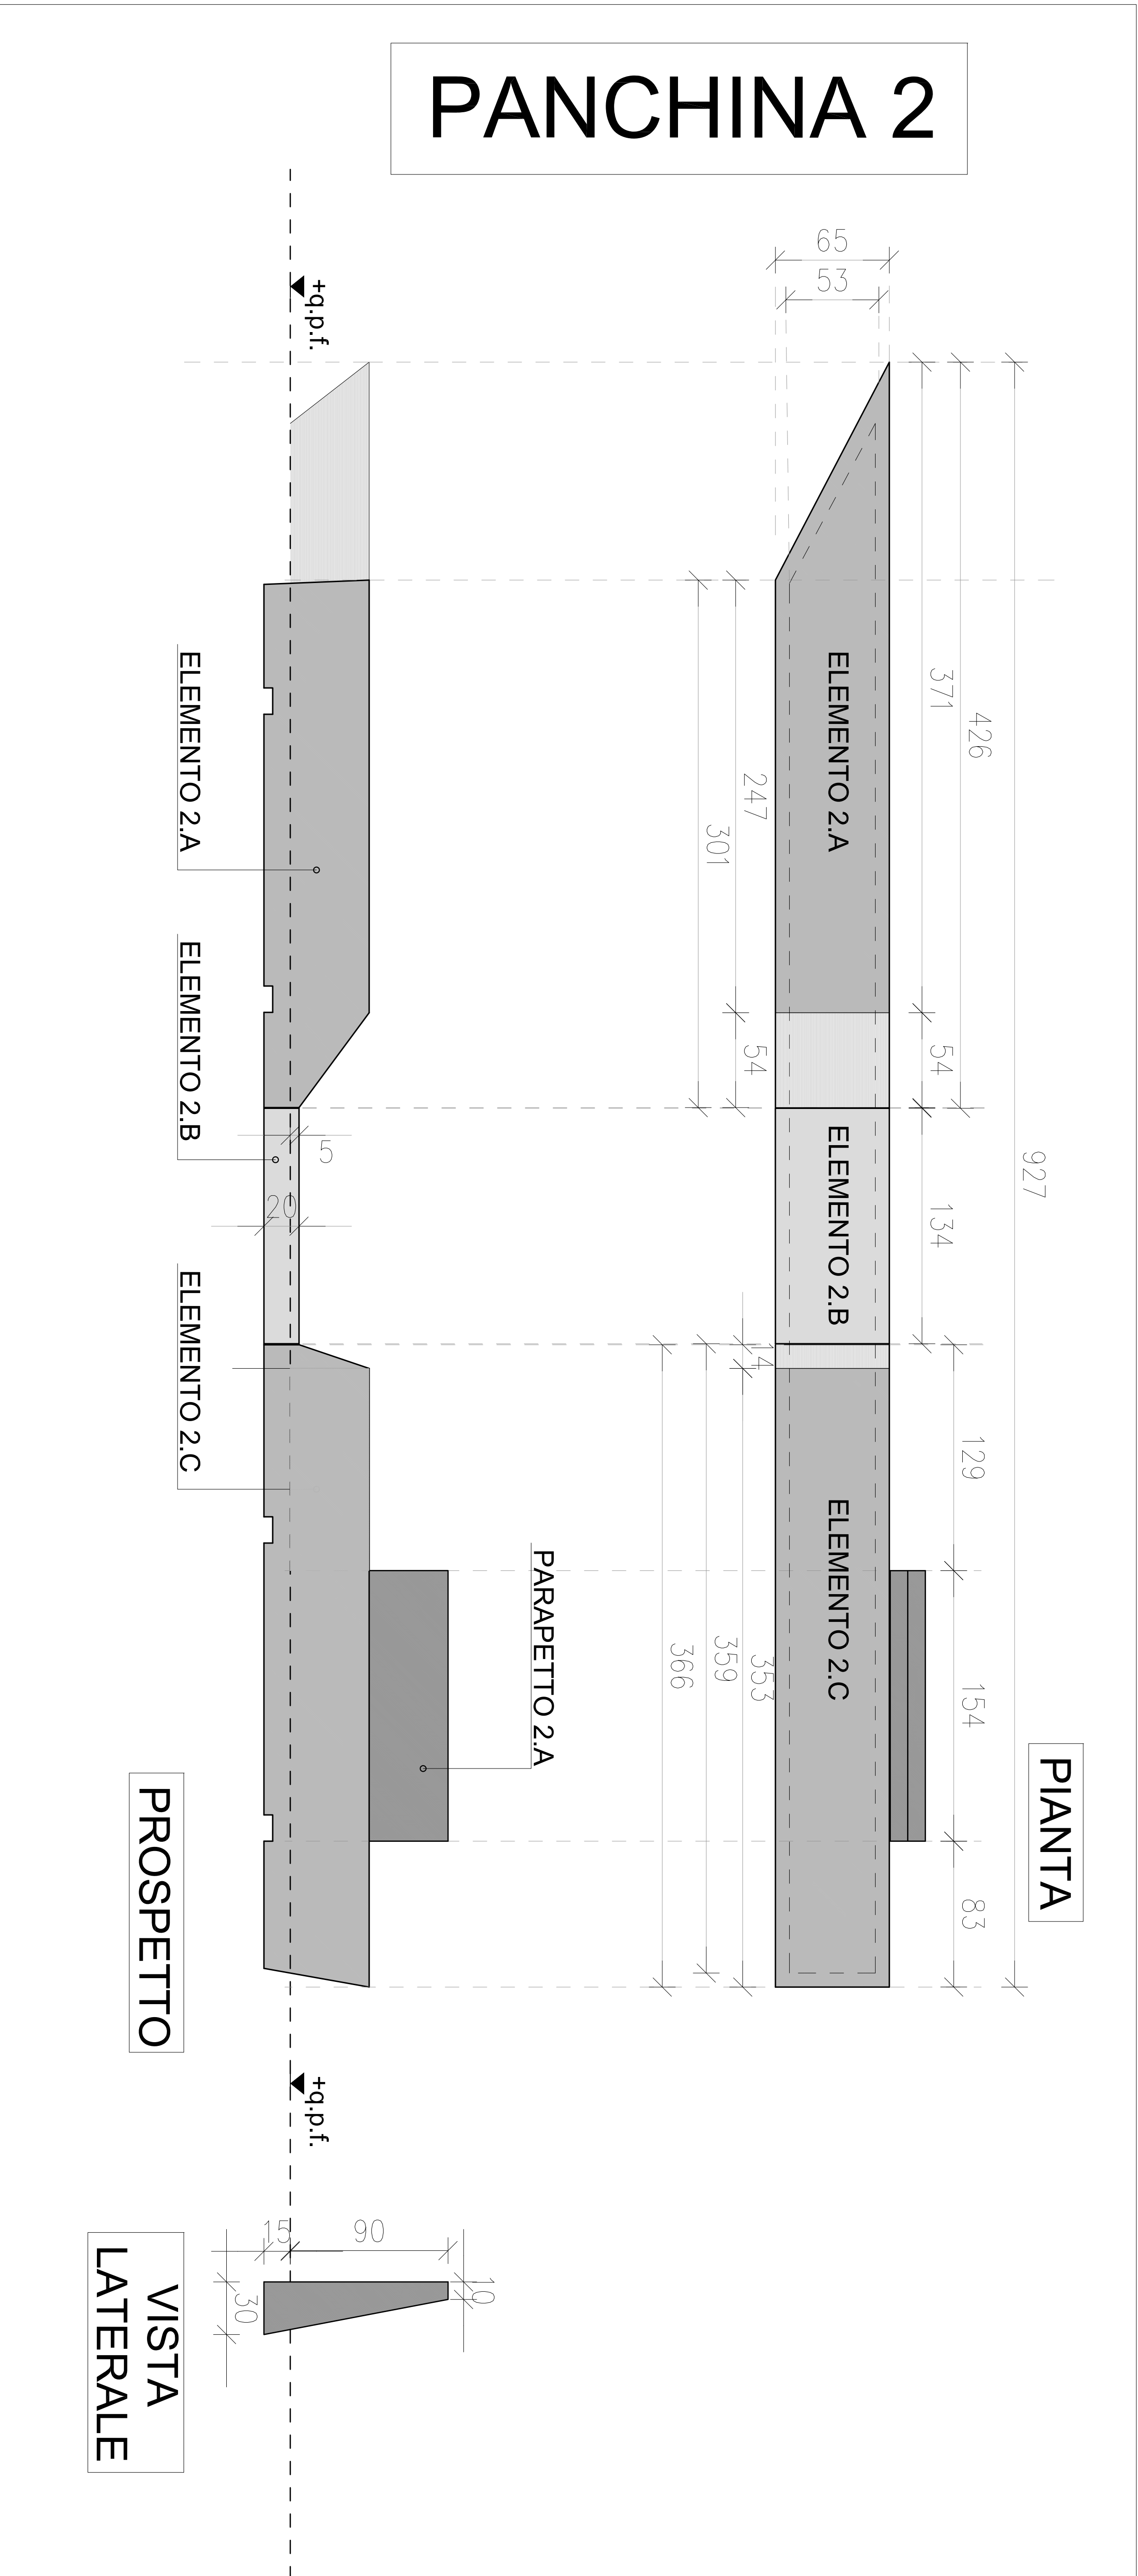

Particolari costruttivi ed immagini sono puramente indicativi

763.3.1	0,01	01	01.00.ARCH.I-06	00
CODICE COMMESSA	LOTTO	FASE	CODICE ELABORATO	REVISIONE
GEOMETRICA	000000000		GEOMETRICA	0000000000
COMUNE DI GARBAGNATE MILANESE				
PROGETTO DI FATTIBILITA' TECNICO ECONOMICA RIQUALIFICAZIONE PIAZZA PADE PIZZII OPERE STANDARD ESTERNA ALL' AREA PE4				
ELEMENTI SEDUTE IN C.A.				
PROPRIETA'	PROGETTAZIONE ARCHITETTONICA ED URBANISTICA			
MEDIO MEDIO SMI	Arch. L. MARCO PREATONI			
PROGETTISTI RESPONSABILI DELLE PRESTAZIONI SPECIALISTICHE				
PROGETTO IMPIANTI ELETTRICI IDRAULICI ED ILLUMINAZIONE		COORDINAMENTO DELLA SICUREZZA IN FASE DI PROGETTAZIONE		
Ing. GIULIANO - STUDIO ING		Arch. SERAFETTA LUCIANA		
COORDINATORE DELLA SICUREZZA IN FASE DI PROGETTAZIONE		FIDELITY & COMPANY		
Ing. GIULIANO - STUDIO ING		Arch. ADELE MERONI		
ESPERTO SUI QUADRI ASPECTS AMBIENTALI E CON				
Ing. GIULIANO - STUDIO ING				
RAPPORTO DIRETTIVO DEL SETTORE OPERE PUBBLICHE Arch. GIOVANNI GITTO		IDENTIFICATIVO FILE 27/Frezza Progettio		Scala 1:20
DIREZIONE	REALIZZO	VERIFICAZIONE	APPROVAZIONE	DATA

Questo documento non potrà essere copiato, riprodotto o altrimenti pubblicato in tutto o in parte senza il consenso scritto da parte della proprietà intellettuale di Garbagnate Milanese.