


PANCHINA 3

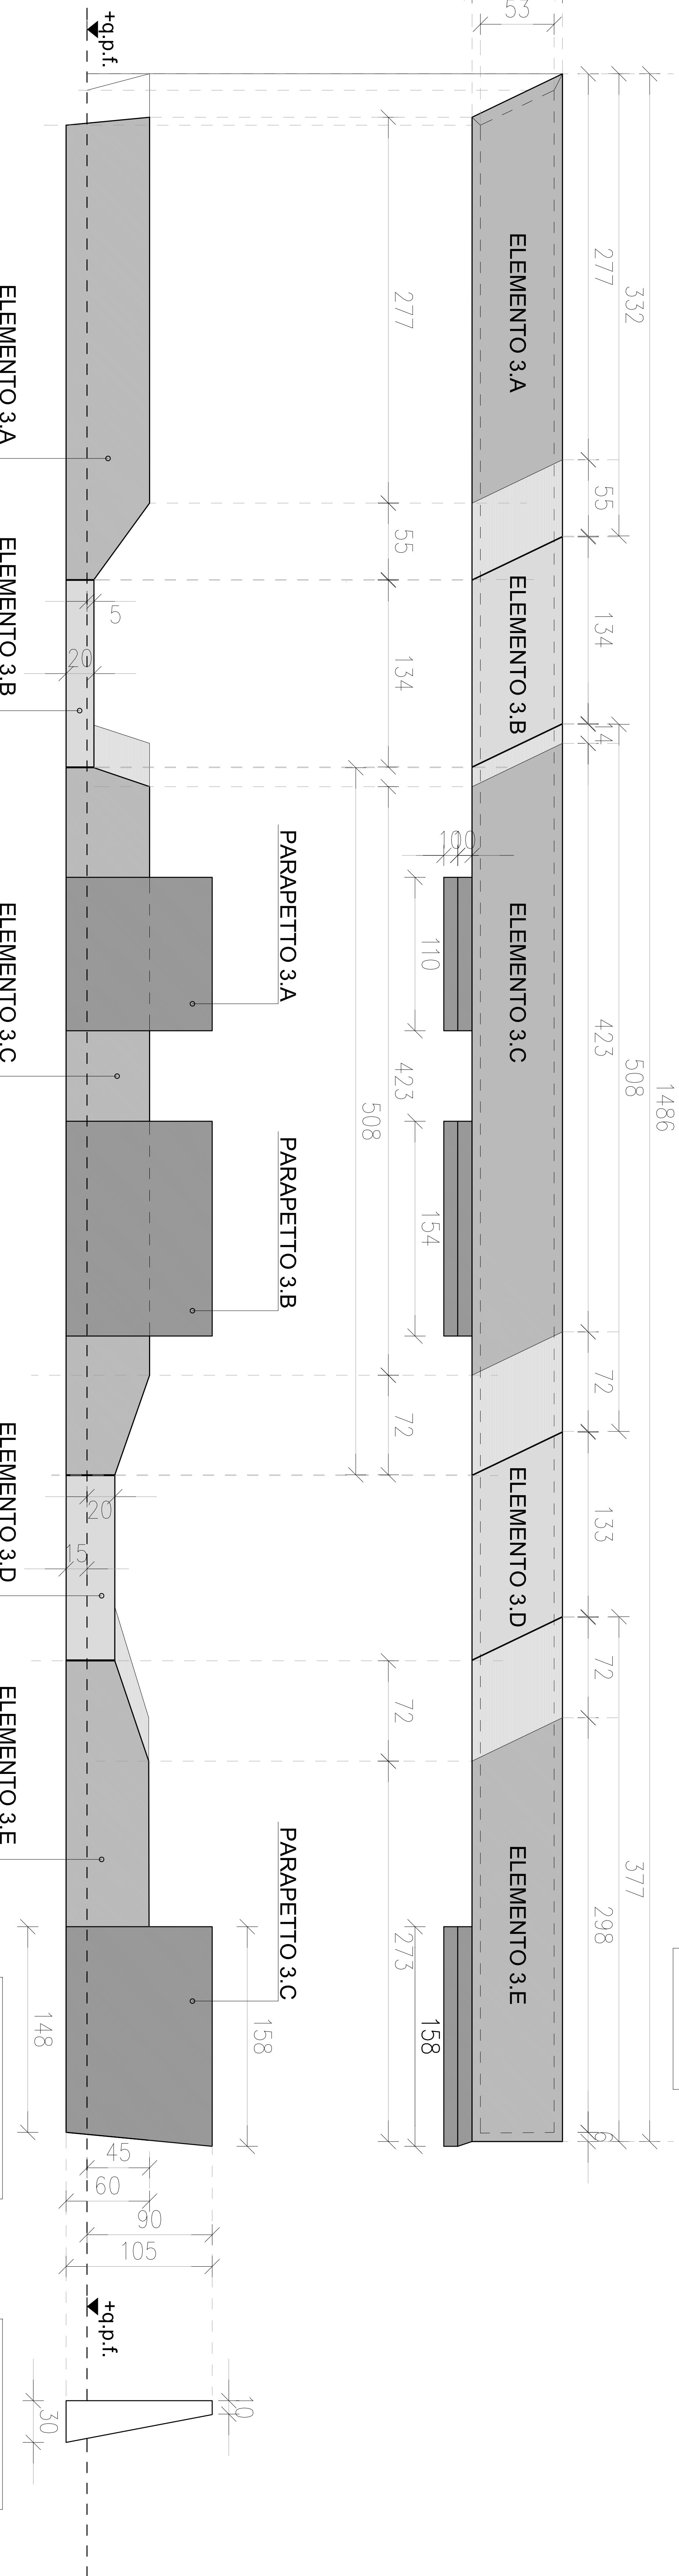

PIANTA

PROSPETTO

VISTA
LATERALE



76,3 - 1

LOGO

0,01

FASE

01

COND. EUROPEO

01.00 ARCH.07

REVISIONE

00

COND. COMMESSA

LOTTO

FASE

COND. EUROPEO

REVISIONE

COND. CUP

COND. CIG

000000000

0000000000

COMUNE DI GARBAGNATE MILANESE

PROGETTO DI FATTIBILITA' TECNICO ECONOMICA
RIQUALIFICAZIONE PIAZZA PADRE PIZZI
OPERE STANDARD ESTERNA ALL' AREA PE4

ELEMENTI SEDUTE IN C.A.

PROPRIETA'

PROGETTANTE ARCHITETTONICA ED URBANISTICA

MEGA RECO SI

Arch. L.MARCO PREATONI

PROGETTI RESPONSABILI DELLE PRESTAZIONI SPECIALISTICHE
PROGETTO IMPIANTI ELETTRICI/IDRAULICI ed ILLUMINAZIONE
Ing. GHIARDA - STUDIO ING
COORDINATORE DELLA SICUREZZA IN FASE DI PROGETTAZIONE
Ing. GHIARDA - STUDIO ING
INGEGNERI SOGLI ASPETTI ENERGETICI, AMBIENTALI E CAM
Ing. GHIARDA - STUDIO ING

INTERNO a COMUNITA'
Arch. ADELE MERONI

COORDINATORE DELLA SICUREZZA IN FASE DI PROGETTAZIONE
Arch. GERLETTI LUCIANA

RAP. DIRETTORE DEL SETTORE OPERE PUBBLICHE
Arch. GIOVANNI GIOTTO

IDENTIFICATIVO FILE
27 Piazza Piaggio

SCALA
1:20

DESCRIZIONE

REDAZIONE

VERIFICATO

APPROVATO

DATA

Dato documento non potrà essere copiato, riprodotto o altrimenti pubblicato in tutto o in parte senza il consenso scritto da parte della proprietà intellettuale.