



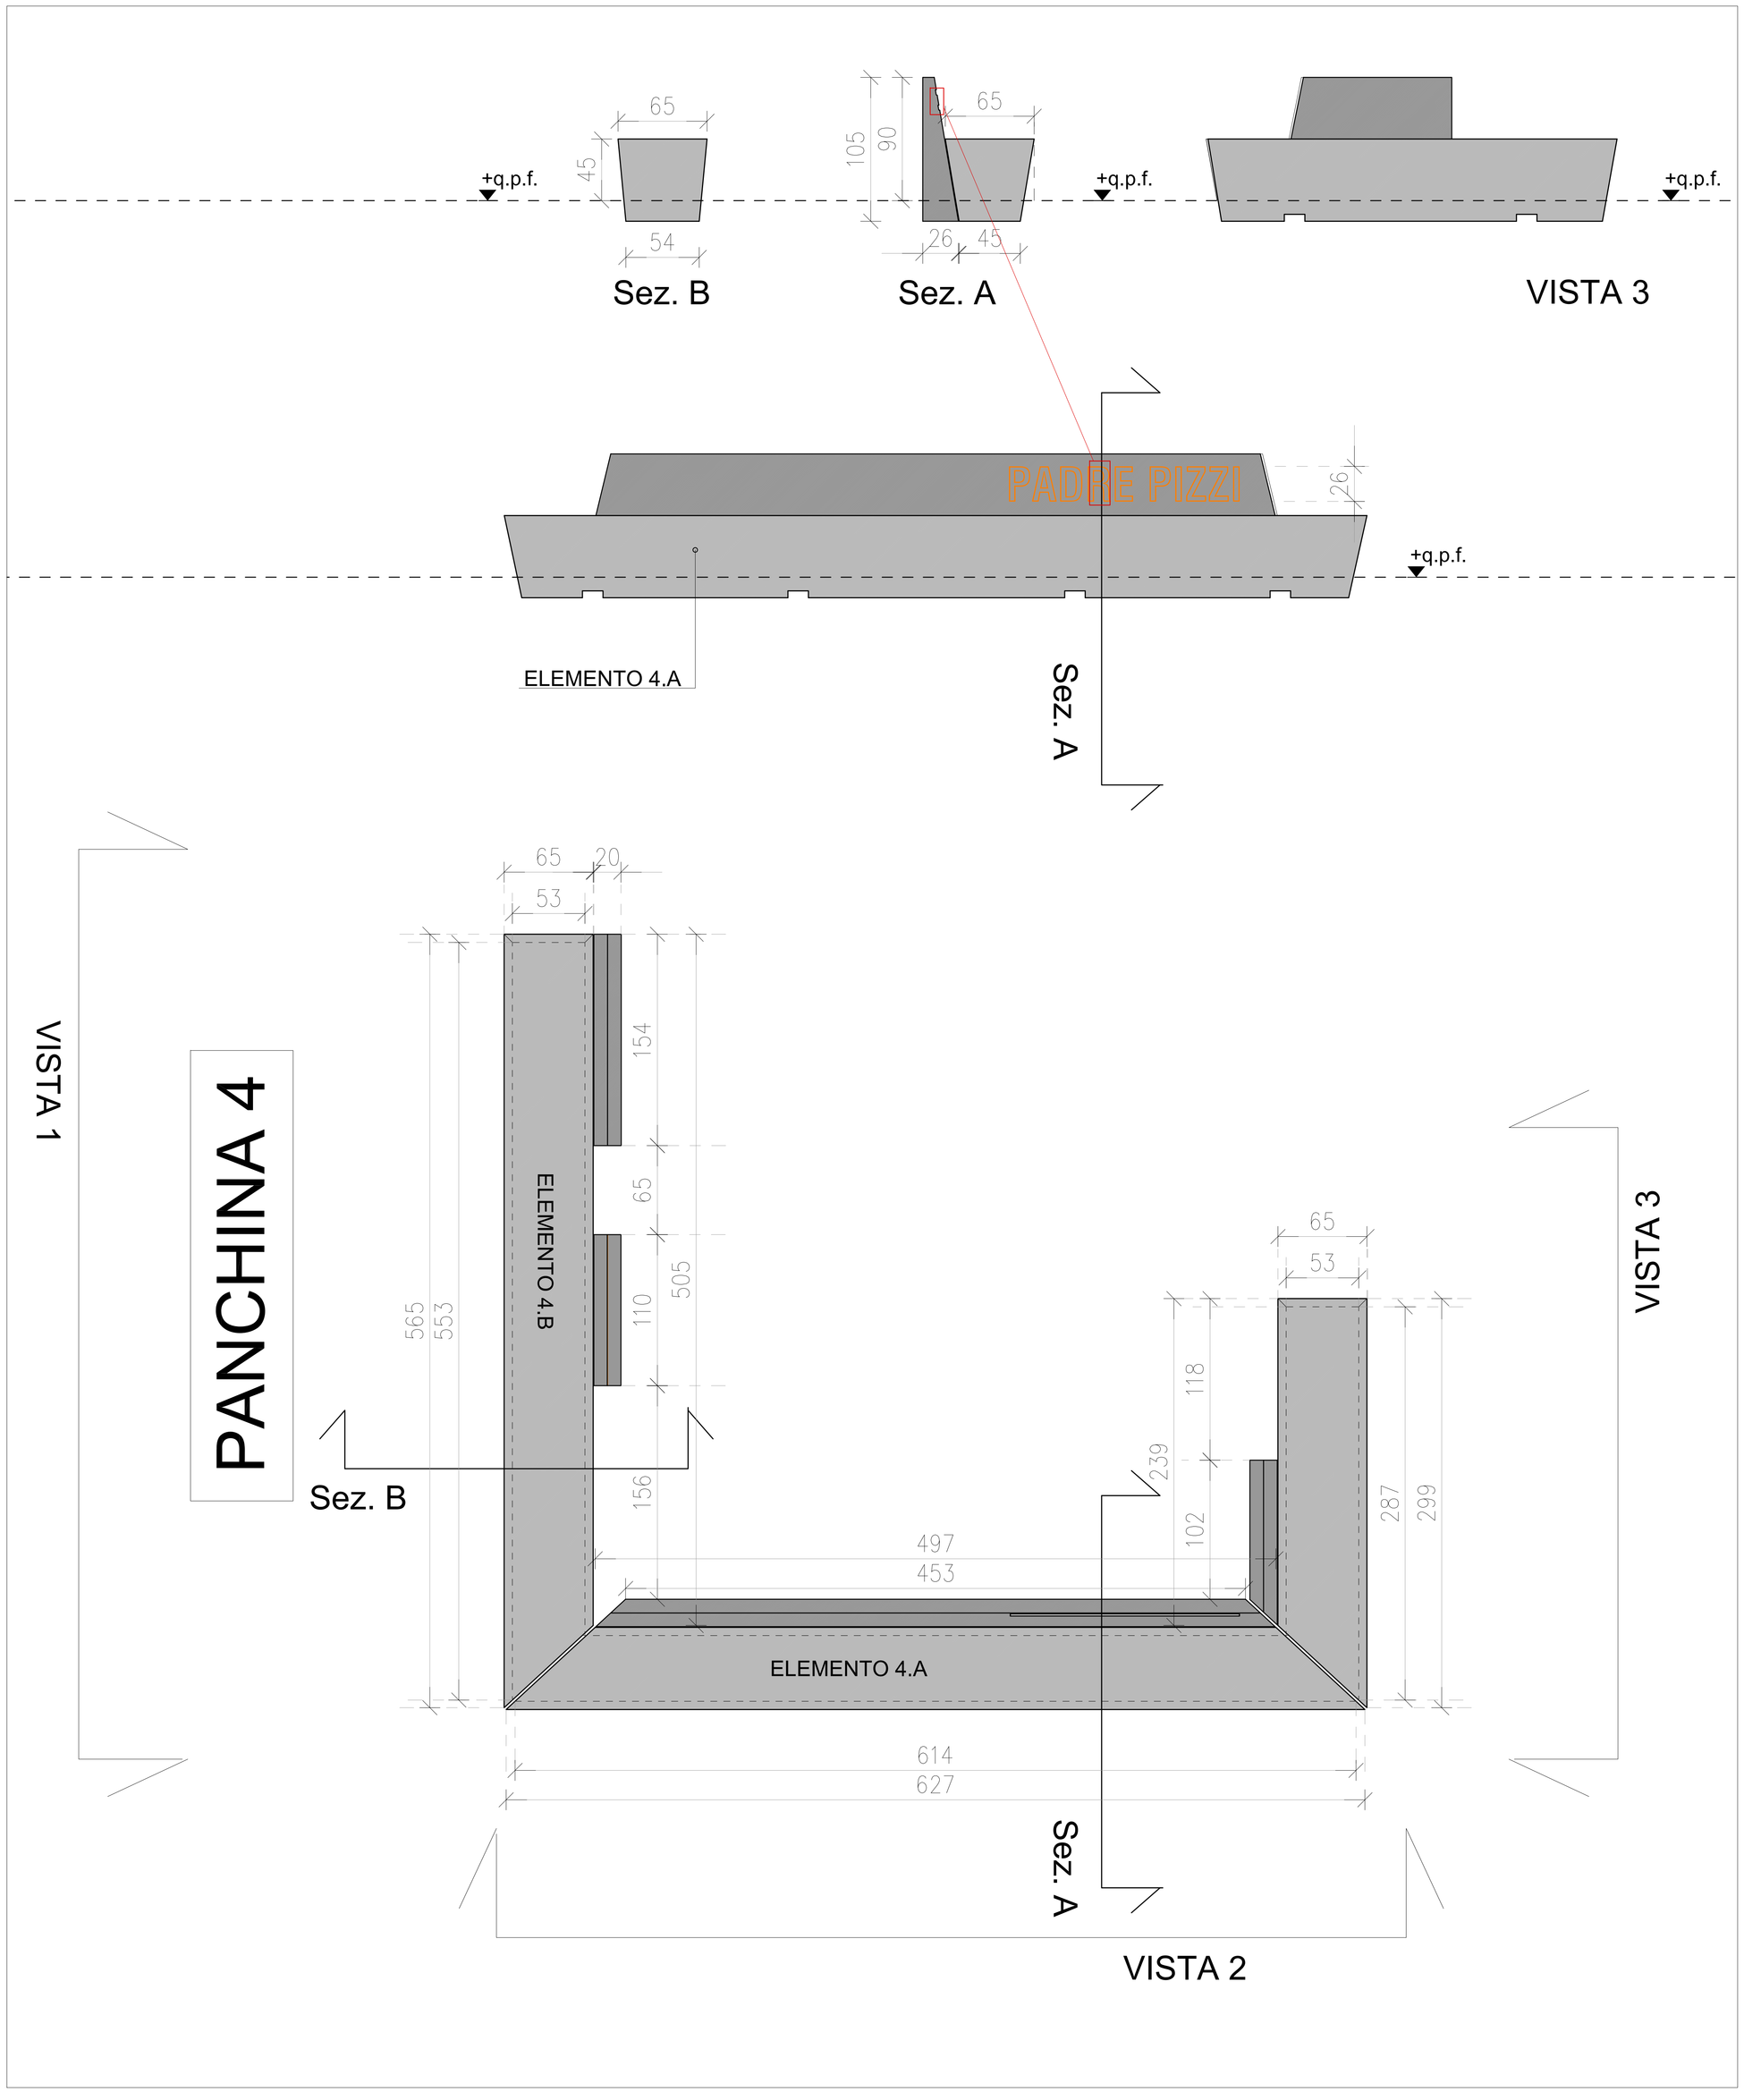


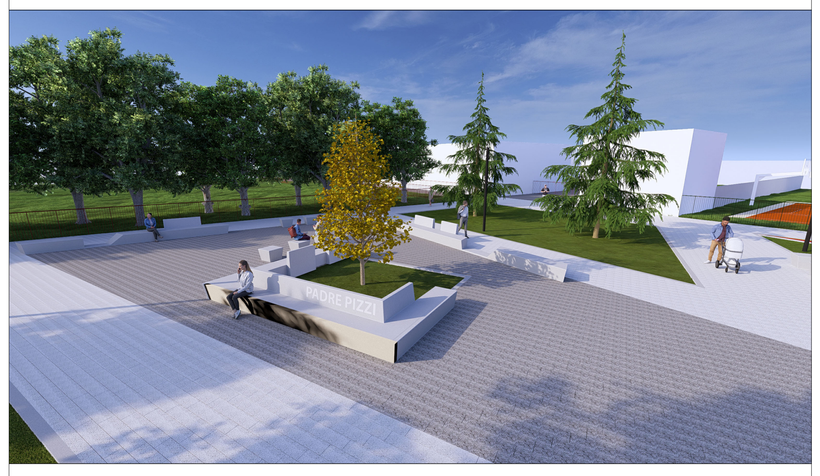







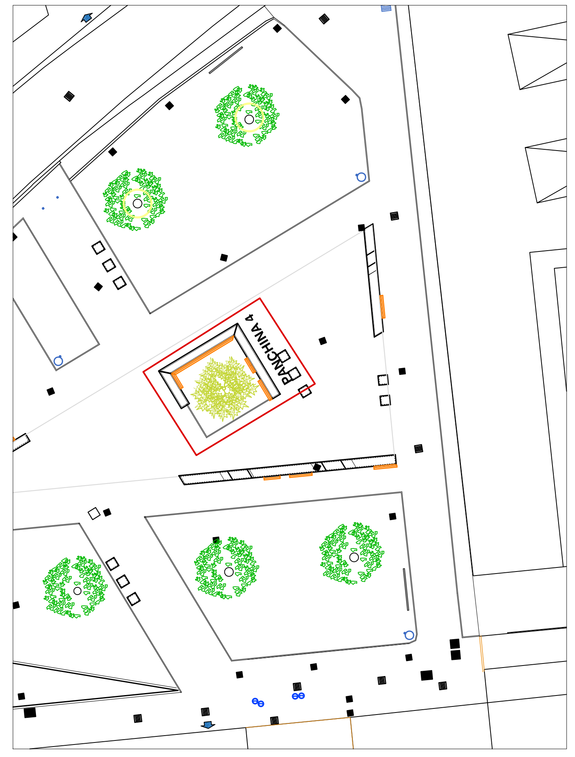

"PARTICOLARI COSTRUTTIVI ED IMMAGINI SONO PURAMENTE INDICATIVI"

CODICE COMMESSA	LOTTO	FASE	CODICE ELABORATO	REVISIONE
76.3.1	0.01	01	01.00.ARCH.08	00

CODICE CUP	CODICE CIG
00000000	000000000

COMUNE DI GARBAGNATE MILANESE

PROGETTO DI FATTIBILITA' TECNICO ECONOMICA

RIQUALIFICAZIONE PIAZZA PADRE PIZZI

OPERE STANDARD ESTERNA ALL' AREA PE4

ELEMENTI SEDUTE IN C.A.

PROPRIETA'	PROGETTAZIONE ARCHITETTONICA ED URBANISTICA
MEGG REOCO Srl	Arch. L.MARCO PREATONI

PROGETTISTI RESPONSABILI DELLE PRESTAZIONI SPECIALISTICHE

PROGETTO IMPIANTI ELETTRICI,IDRAULICI ed ILLUMINOTECNICO Ing. GHILARDI - STUDIO ING	COORDINATORE DELLA SICUREZZA IN FASE DI PROGETTAZIONE Arch. GERLETTI LUCIANA
COORDINATORE DELLA SICUREZZA IN FASE DI PROGETTAZIONE Ing. GHILARDI - STUDIO ING	RILIEVO e COMPUTI Arch. ADELE MERONI
ESPERTO SUGLI ASPETTI ENERGETICI, AMBIENTALI E CAM Ing. GHILARDI - STUDIO ING	

RUP DIRETTORE DEL SETTORE OPERE PUBBLICHE	IDENTIFICATIVO FILE	SCALA
Arch. GIOVANNI GITTO	27.Piazza Progetto	1:20

DESCRIZIONE	REDATTO	VERIFICATO	APPROVATO	DATA

Questo documento non potrà essere copiato, riprodotto o altrimenti pubblicato in tutto o in parte senza il consenso scritto da parte della proprietà