



SEZIONE A-A'
STATO DI FATTO

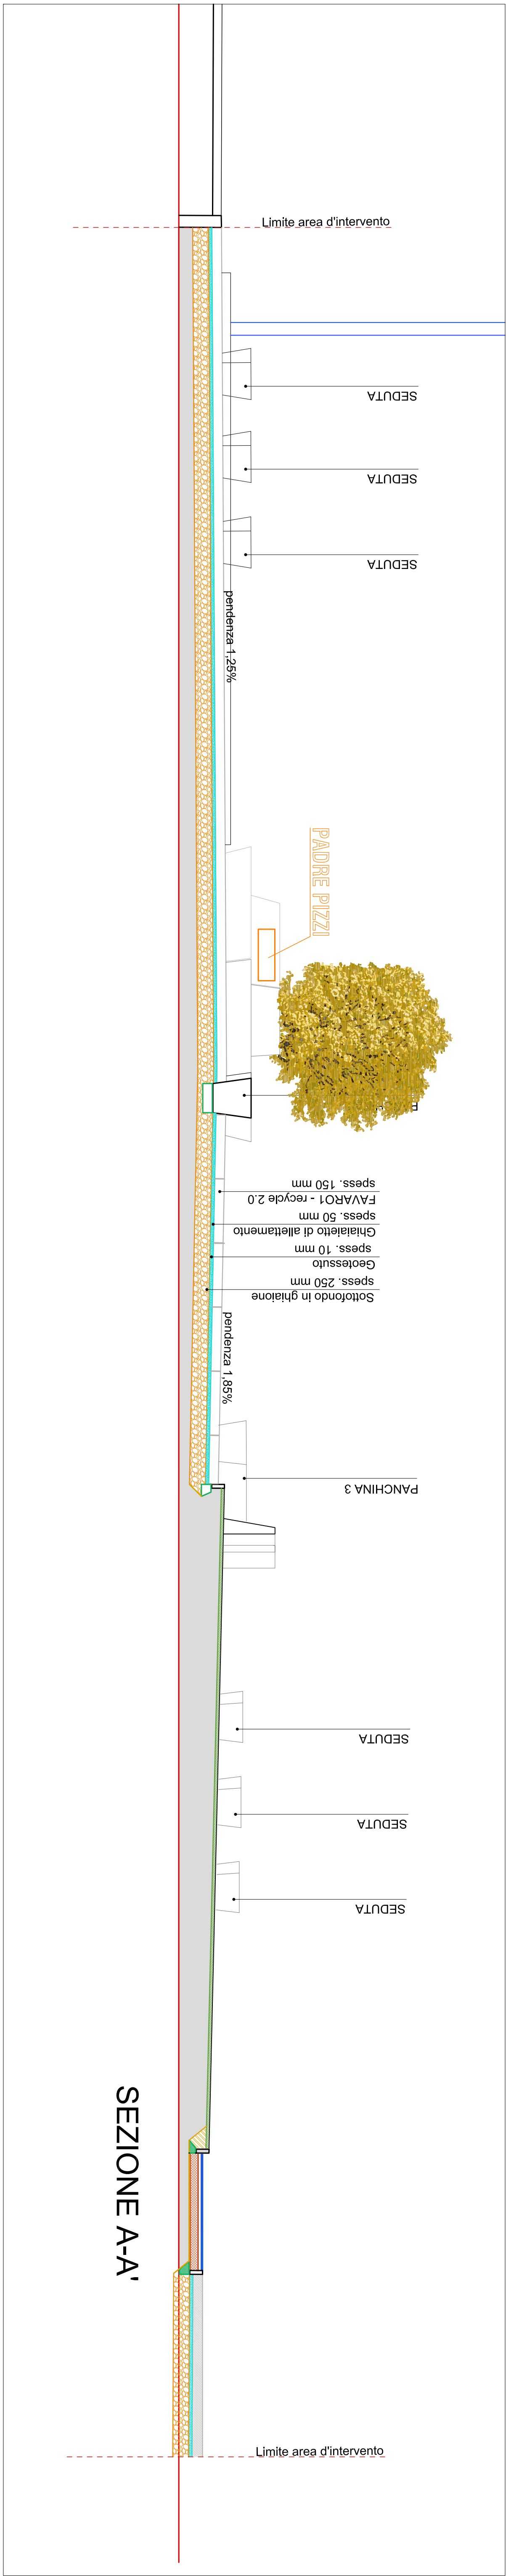

SEZIONE A-A'

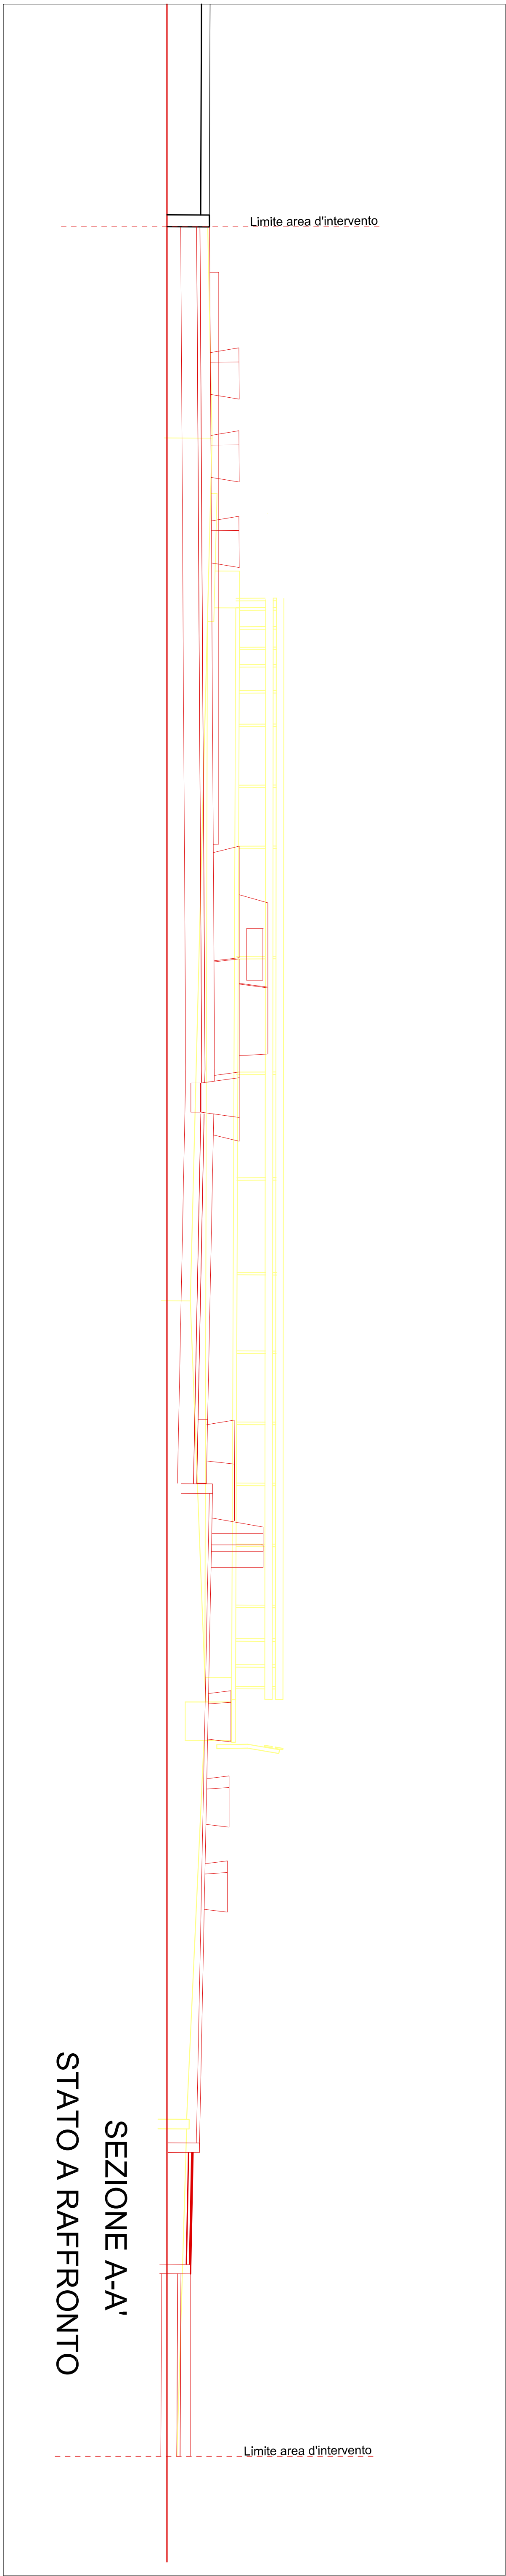

SEZIONE A-A'
STATO A RAFFRONTO



76.3.1	0.01	01	01.00.ARCH.109	00
CODICE COMMESSA	LOTTO	FASE	CODICE ELABORATO	REVISIONE
000000000	000000000		000000000	
CODICE CUP			CODICE CIG	

COMUNE DI GARBAGNATE MILANESE

PROGETTO DI FATTIBILITA' TECNICO ECONOMICA
RIQUALIFICAZIONE PIAZZA PADRE PIZZI
OPERE STANDARD ESTERNA ALL' AREA PE4

SEZIONE A-A' STATO DI FATTO, A PROGETTO e
RAFFRONTO

PROGETTISTA	PROGETTAZIONE ARCHITETTONICA ED URBANISTICA	ARCH. L. MARCO PREATONI	
MEGA RECCO Srl	PROGETTISTI RESPONSABILI DELLE PRESTAZIONI SPECIALISTICHE		
PROGETTO IMPIANTI ELETTRICI, IDRAULICI E ILLUMINOTECNICO	COORDINATORE DELLA SICUREZZA IN FASE DI PROGETTAZIONE	ARCH. GERLETTI LUCIANA	
ING. CHILARDI - STUDIO ING	COORDINATORE DELLA SICUREZZA IN FASE DI PROGETTAZIONE	ARCH. ADELE MERONI	
ING. CHILARDI - STUDIO ING	ESPERTO SUGLI ASPECTTI AMBIENTALI E CAMI		
ING. CHILARDI - STUDIO ING			
RUP DIRETTORE DEL SETTORE OPERE PUBBLICHE	IDENTIFICAZIONE RUP	SCALA	1:50
ARCH. GIOVANNI GITO	27/02/2025		
DESCRIZIONE	REDATTO	VERIFICATO	APPROVATO

Questo documento non potrà essere copiato, riprodotto o altrimenti pubblicato in tutto o in parte senza il consenso scritto da parte della proprietà