
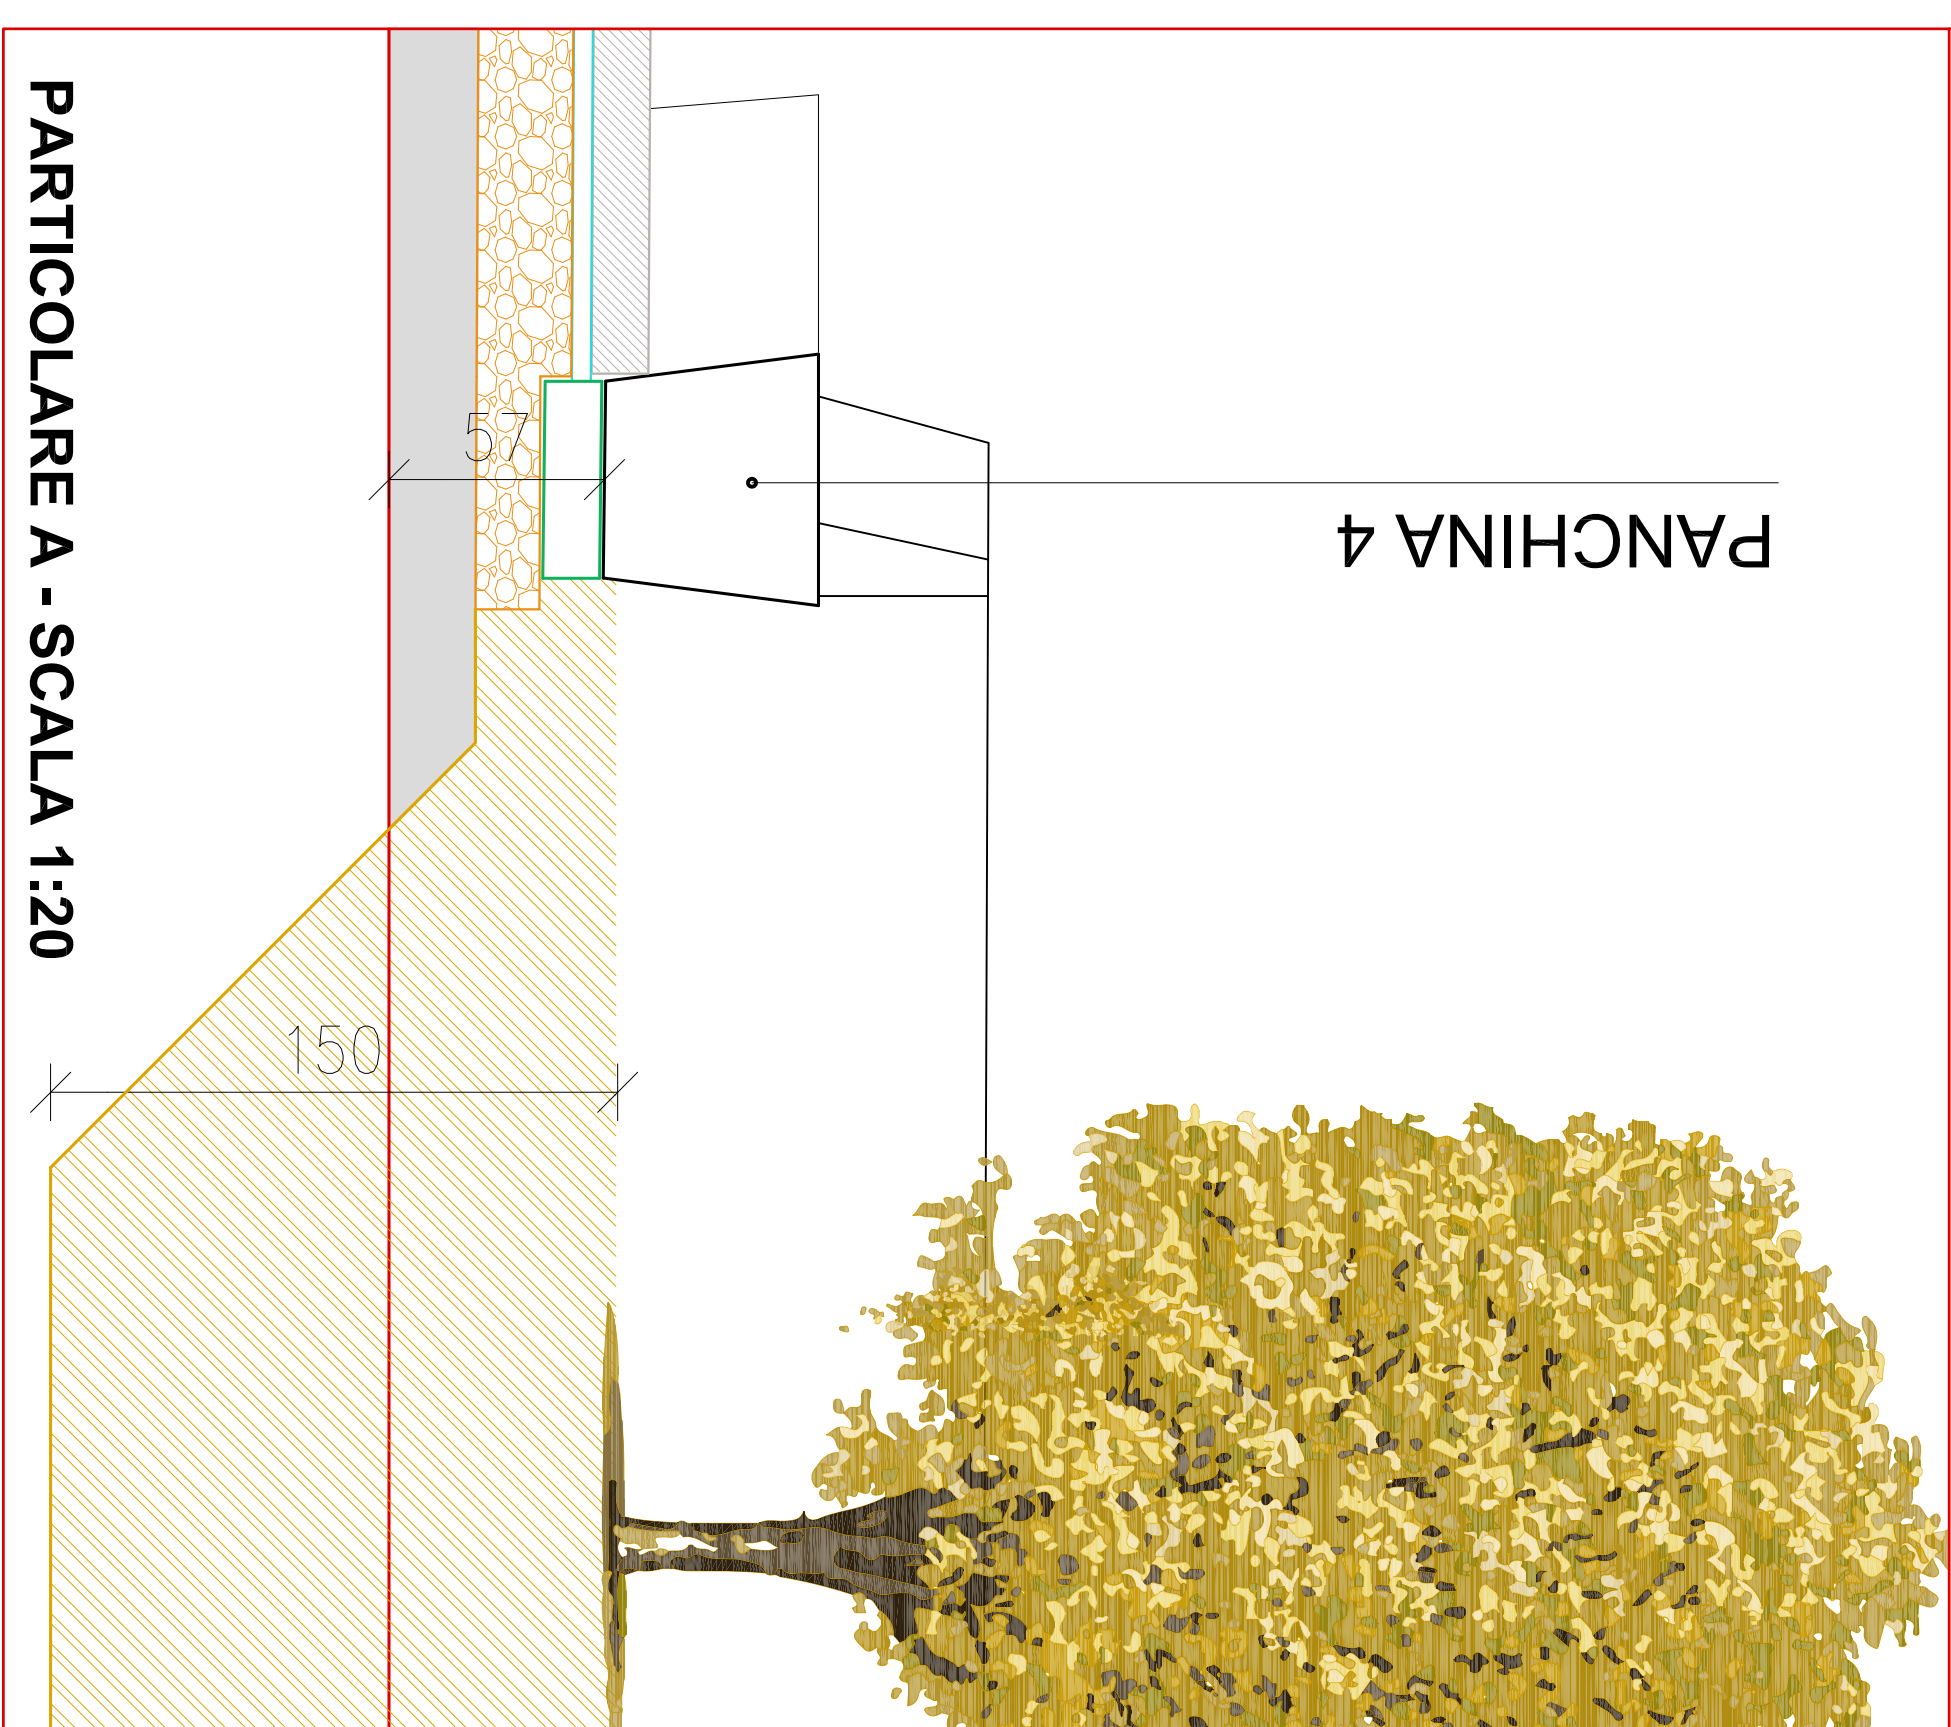
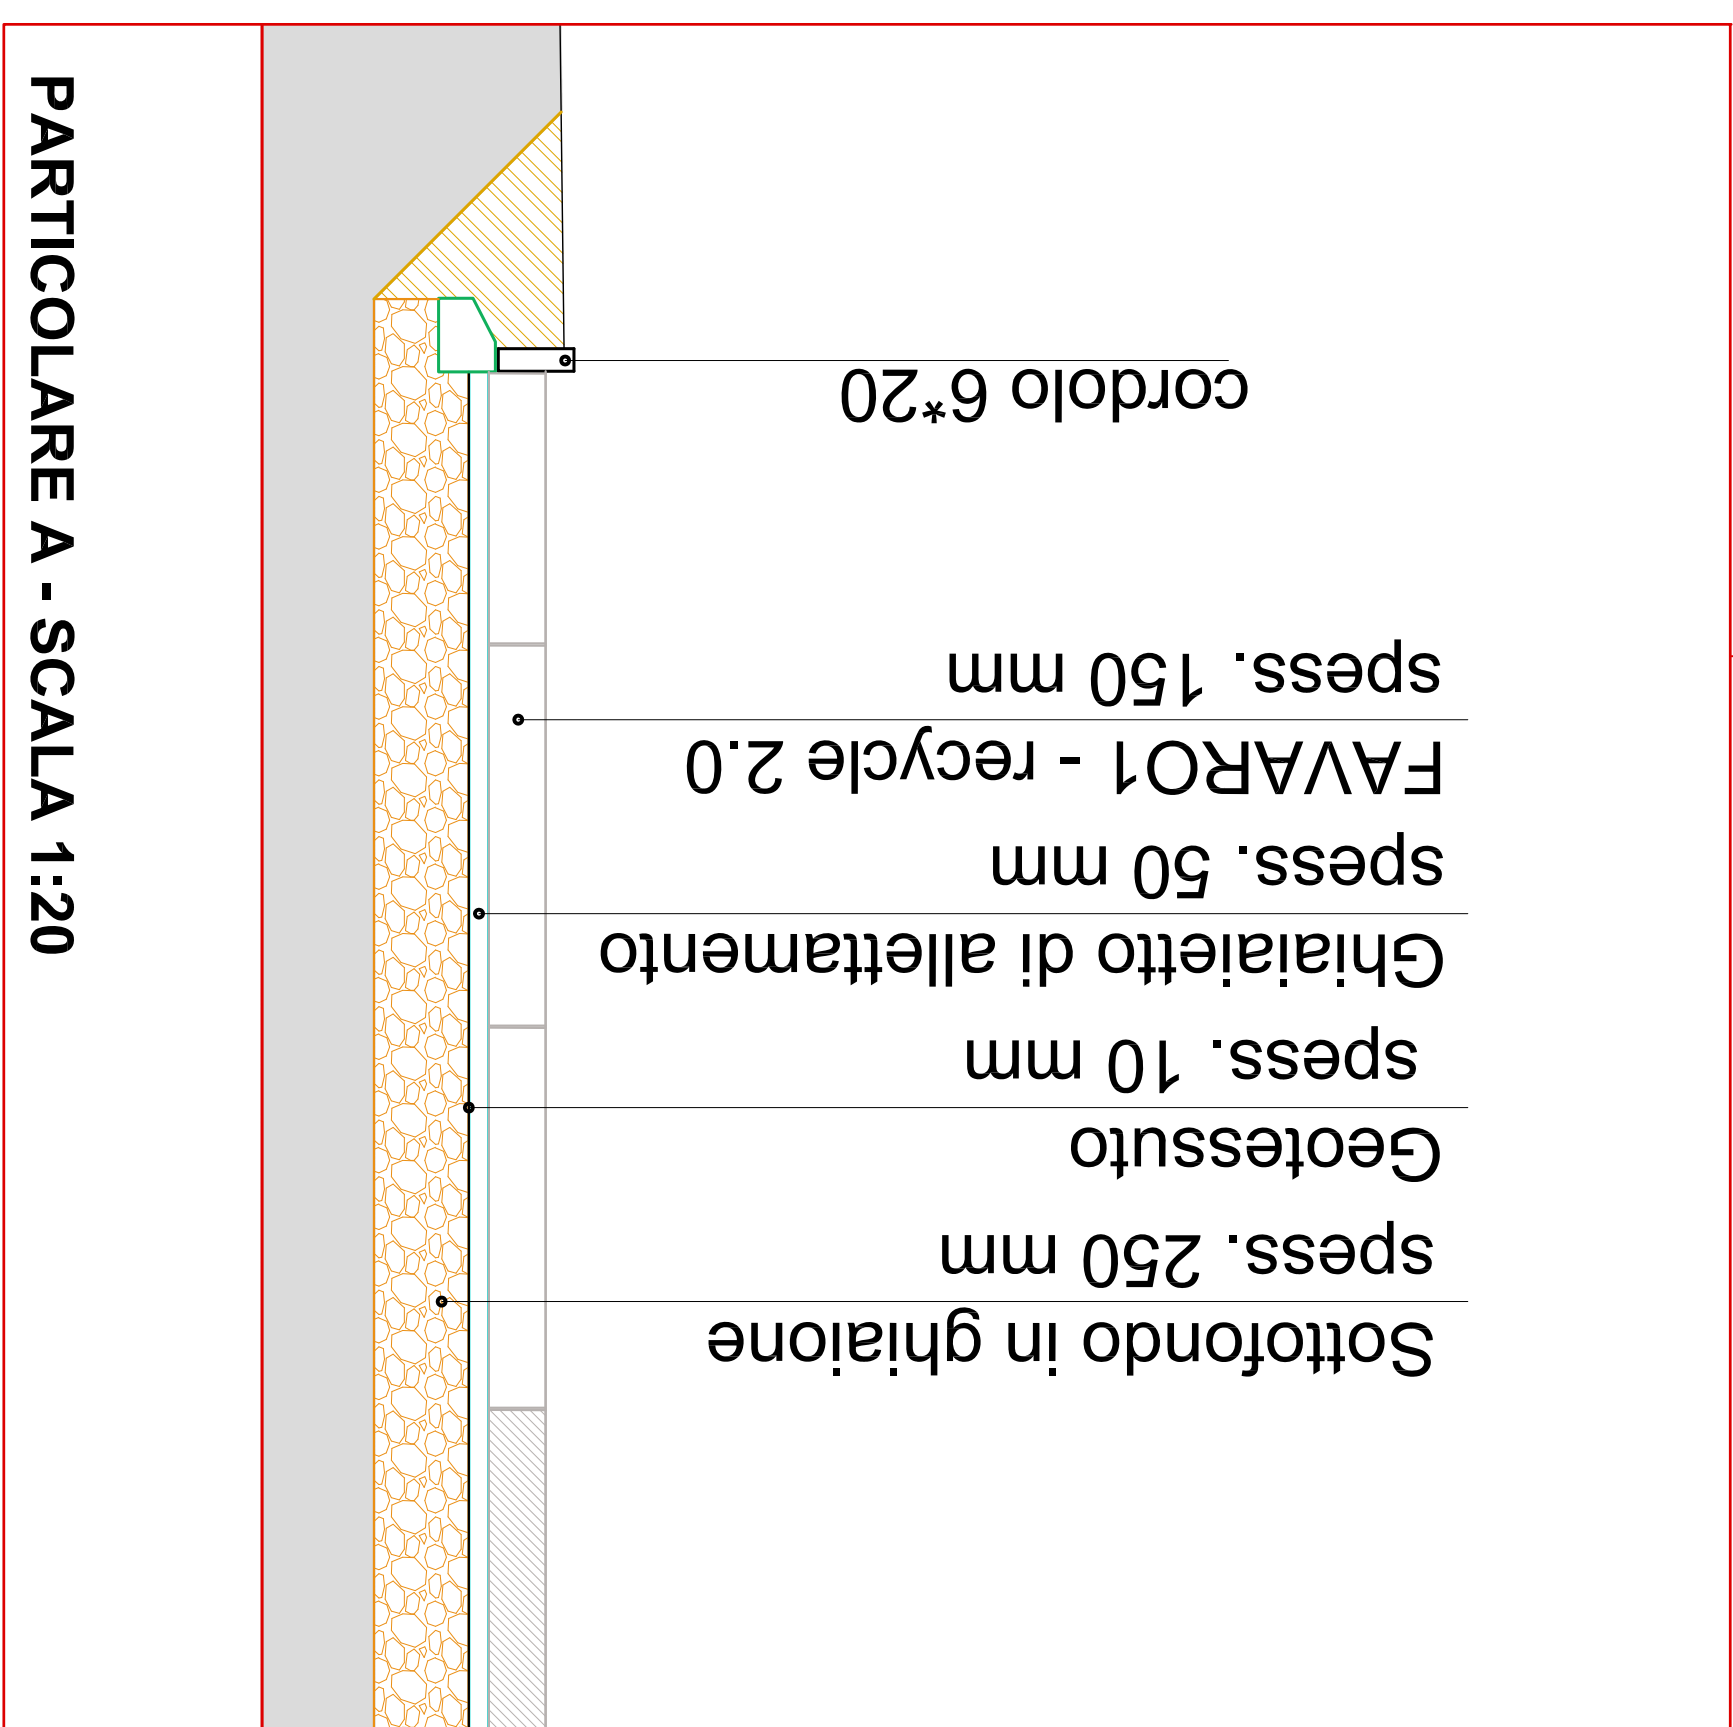
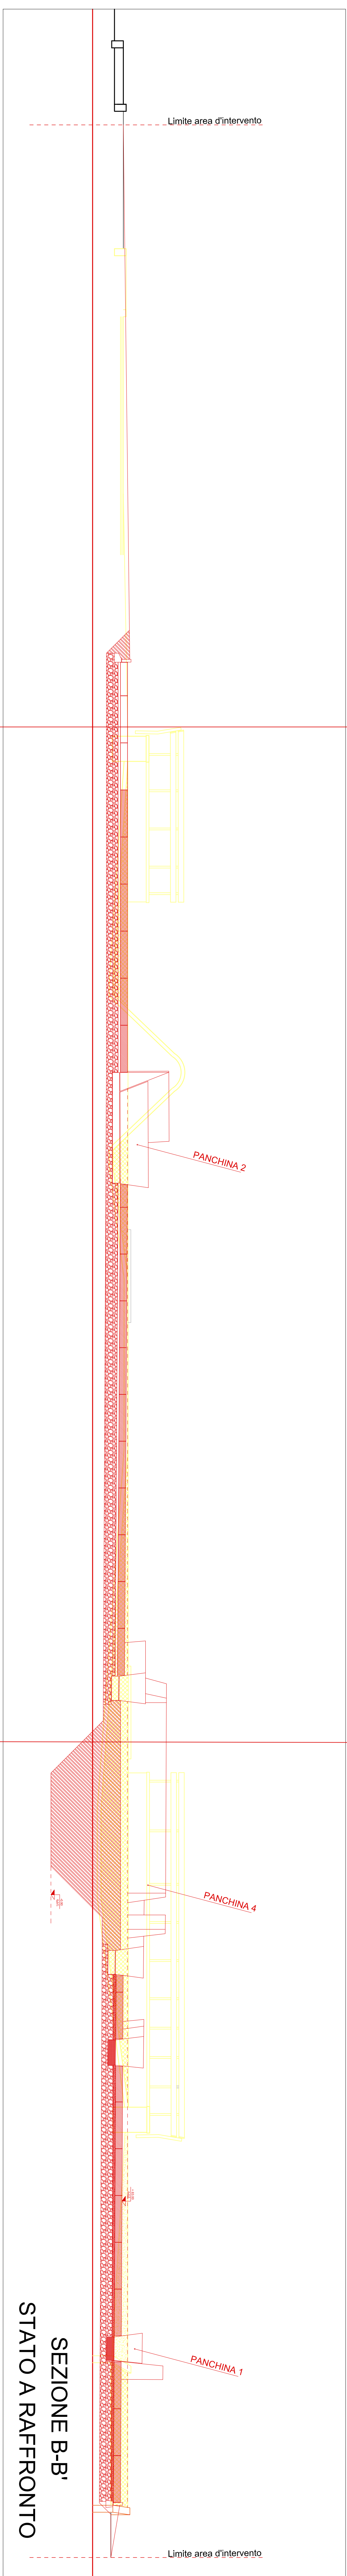
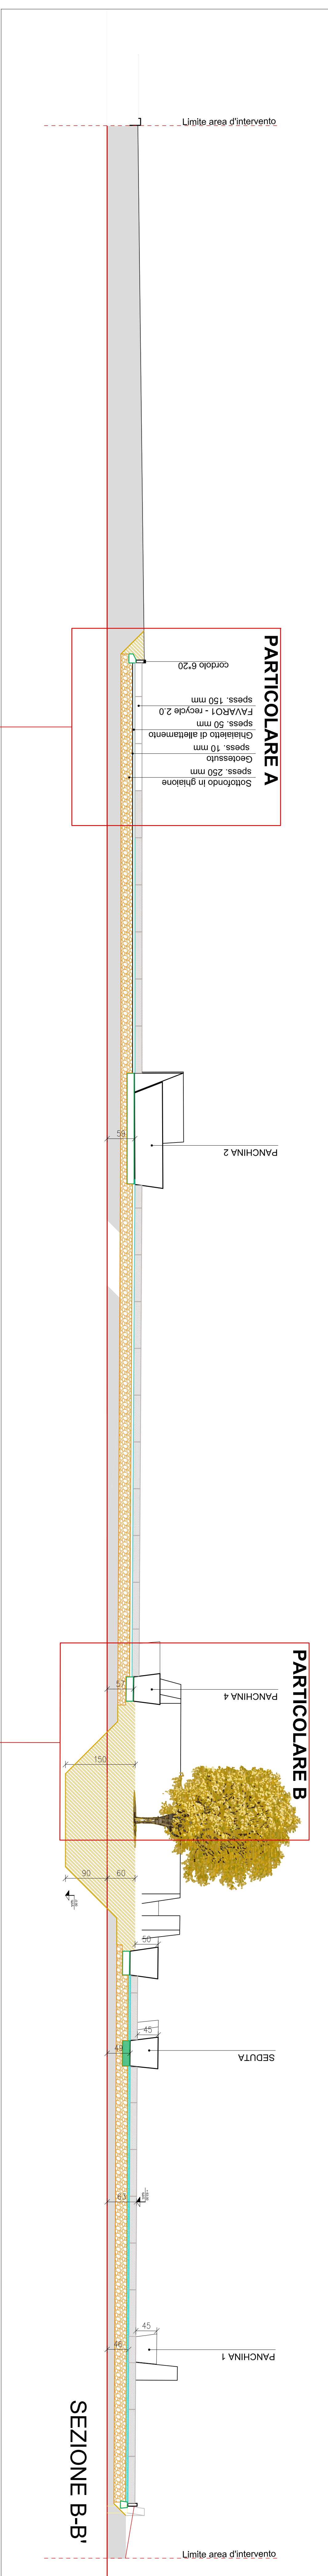


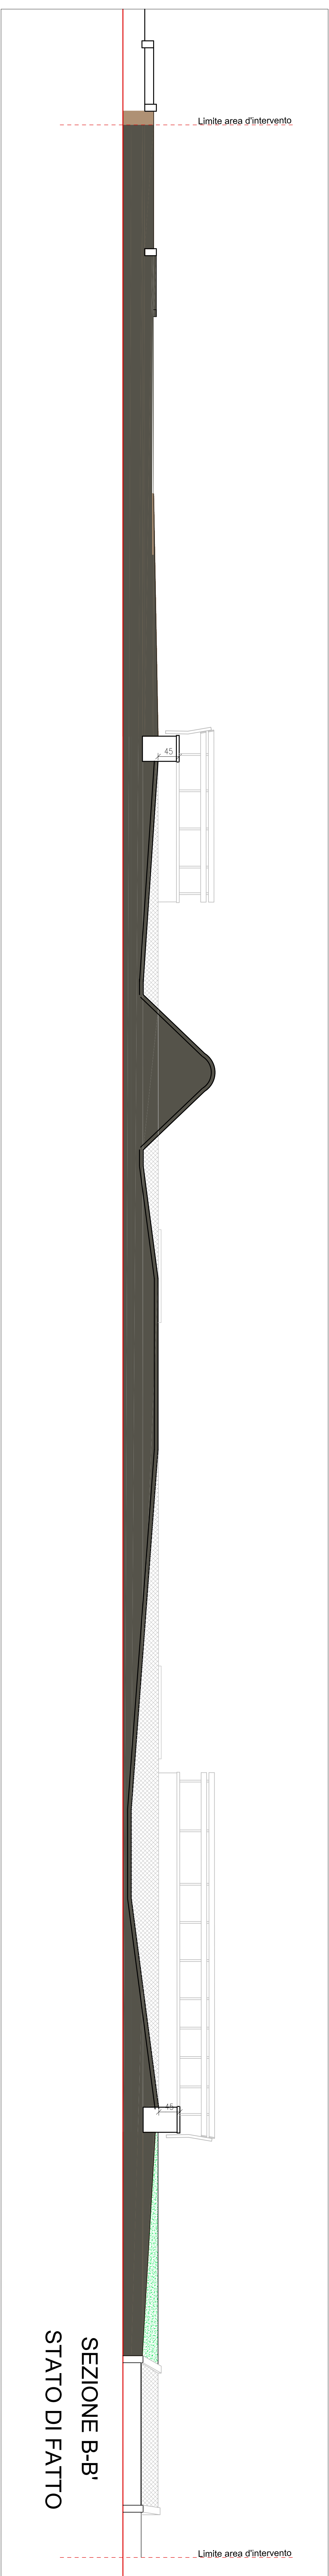

*PARTICOLARI COSTRUTTIVI ED IMMAGINI SONO PURAMENTE INDICATIVI			
76,3.1	0,01	01	01.00.01
CODICE COMMESSA	LOTTO	FASE	CODICE ELABORATO
000000000		00	
CODICE CUP	0000000000		
CODICE BIG			

COMUNE DI GARBAGNATE MILANESE

**PROGETTO DI FATTIBILITA' TECNICO ECONOMICA
RIQUALIFICAZIONE PIAZZA PADRE PIZZI
OPERE STANDARD ESTERNA ALL' AREA PE4**

**SEZIONE B-B' STATO DI FATTO, A PROGETTO e
RAFFRONTO**

PROPRIETÀ:	MEGG RECO Srl
PROGETTAZIONE ARCHITETTONICA ED URBANISTICA	Arch. L.MARCO PREATONI

PROGETTISTI RESPONSABILI DELLE PRESTAZIONI SPECIALISTICHE

PROGETTO IMPIANTI ELETTRICI, IDRAULICI ed ILLUMINOTECNICO
Ing. GHILARDI • STUDIO ING

COORDINATORE DELLA SICUREZZA IN FASE DI PROGETTAZIONE
Arch. GERLETTI LUCIANA

PROGETTAZIONE Ing. GILARDI • STUDIO ING	Arch. ADELE MERONI
ESPERTO SUGLI ASPETTI ENERGETICI, AMBIENTALI E C.A.M. Ing. GILARDI • STUDIO ING	

[illegible]

RUP DIRETTORE DEL SETTORE OPERE PUBBLICHE Arch. GIOVANNI GITTO	IDENTIFICATIVO FILE 27 Piazza Progetto	SCALA 1:50
---	--	---------------------------------

DESCRIZIONE	REDATTO	VERIFICATO	APPROVATO	DATA
