
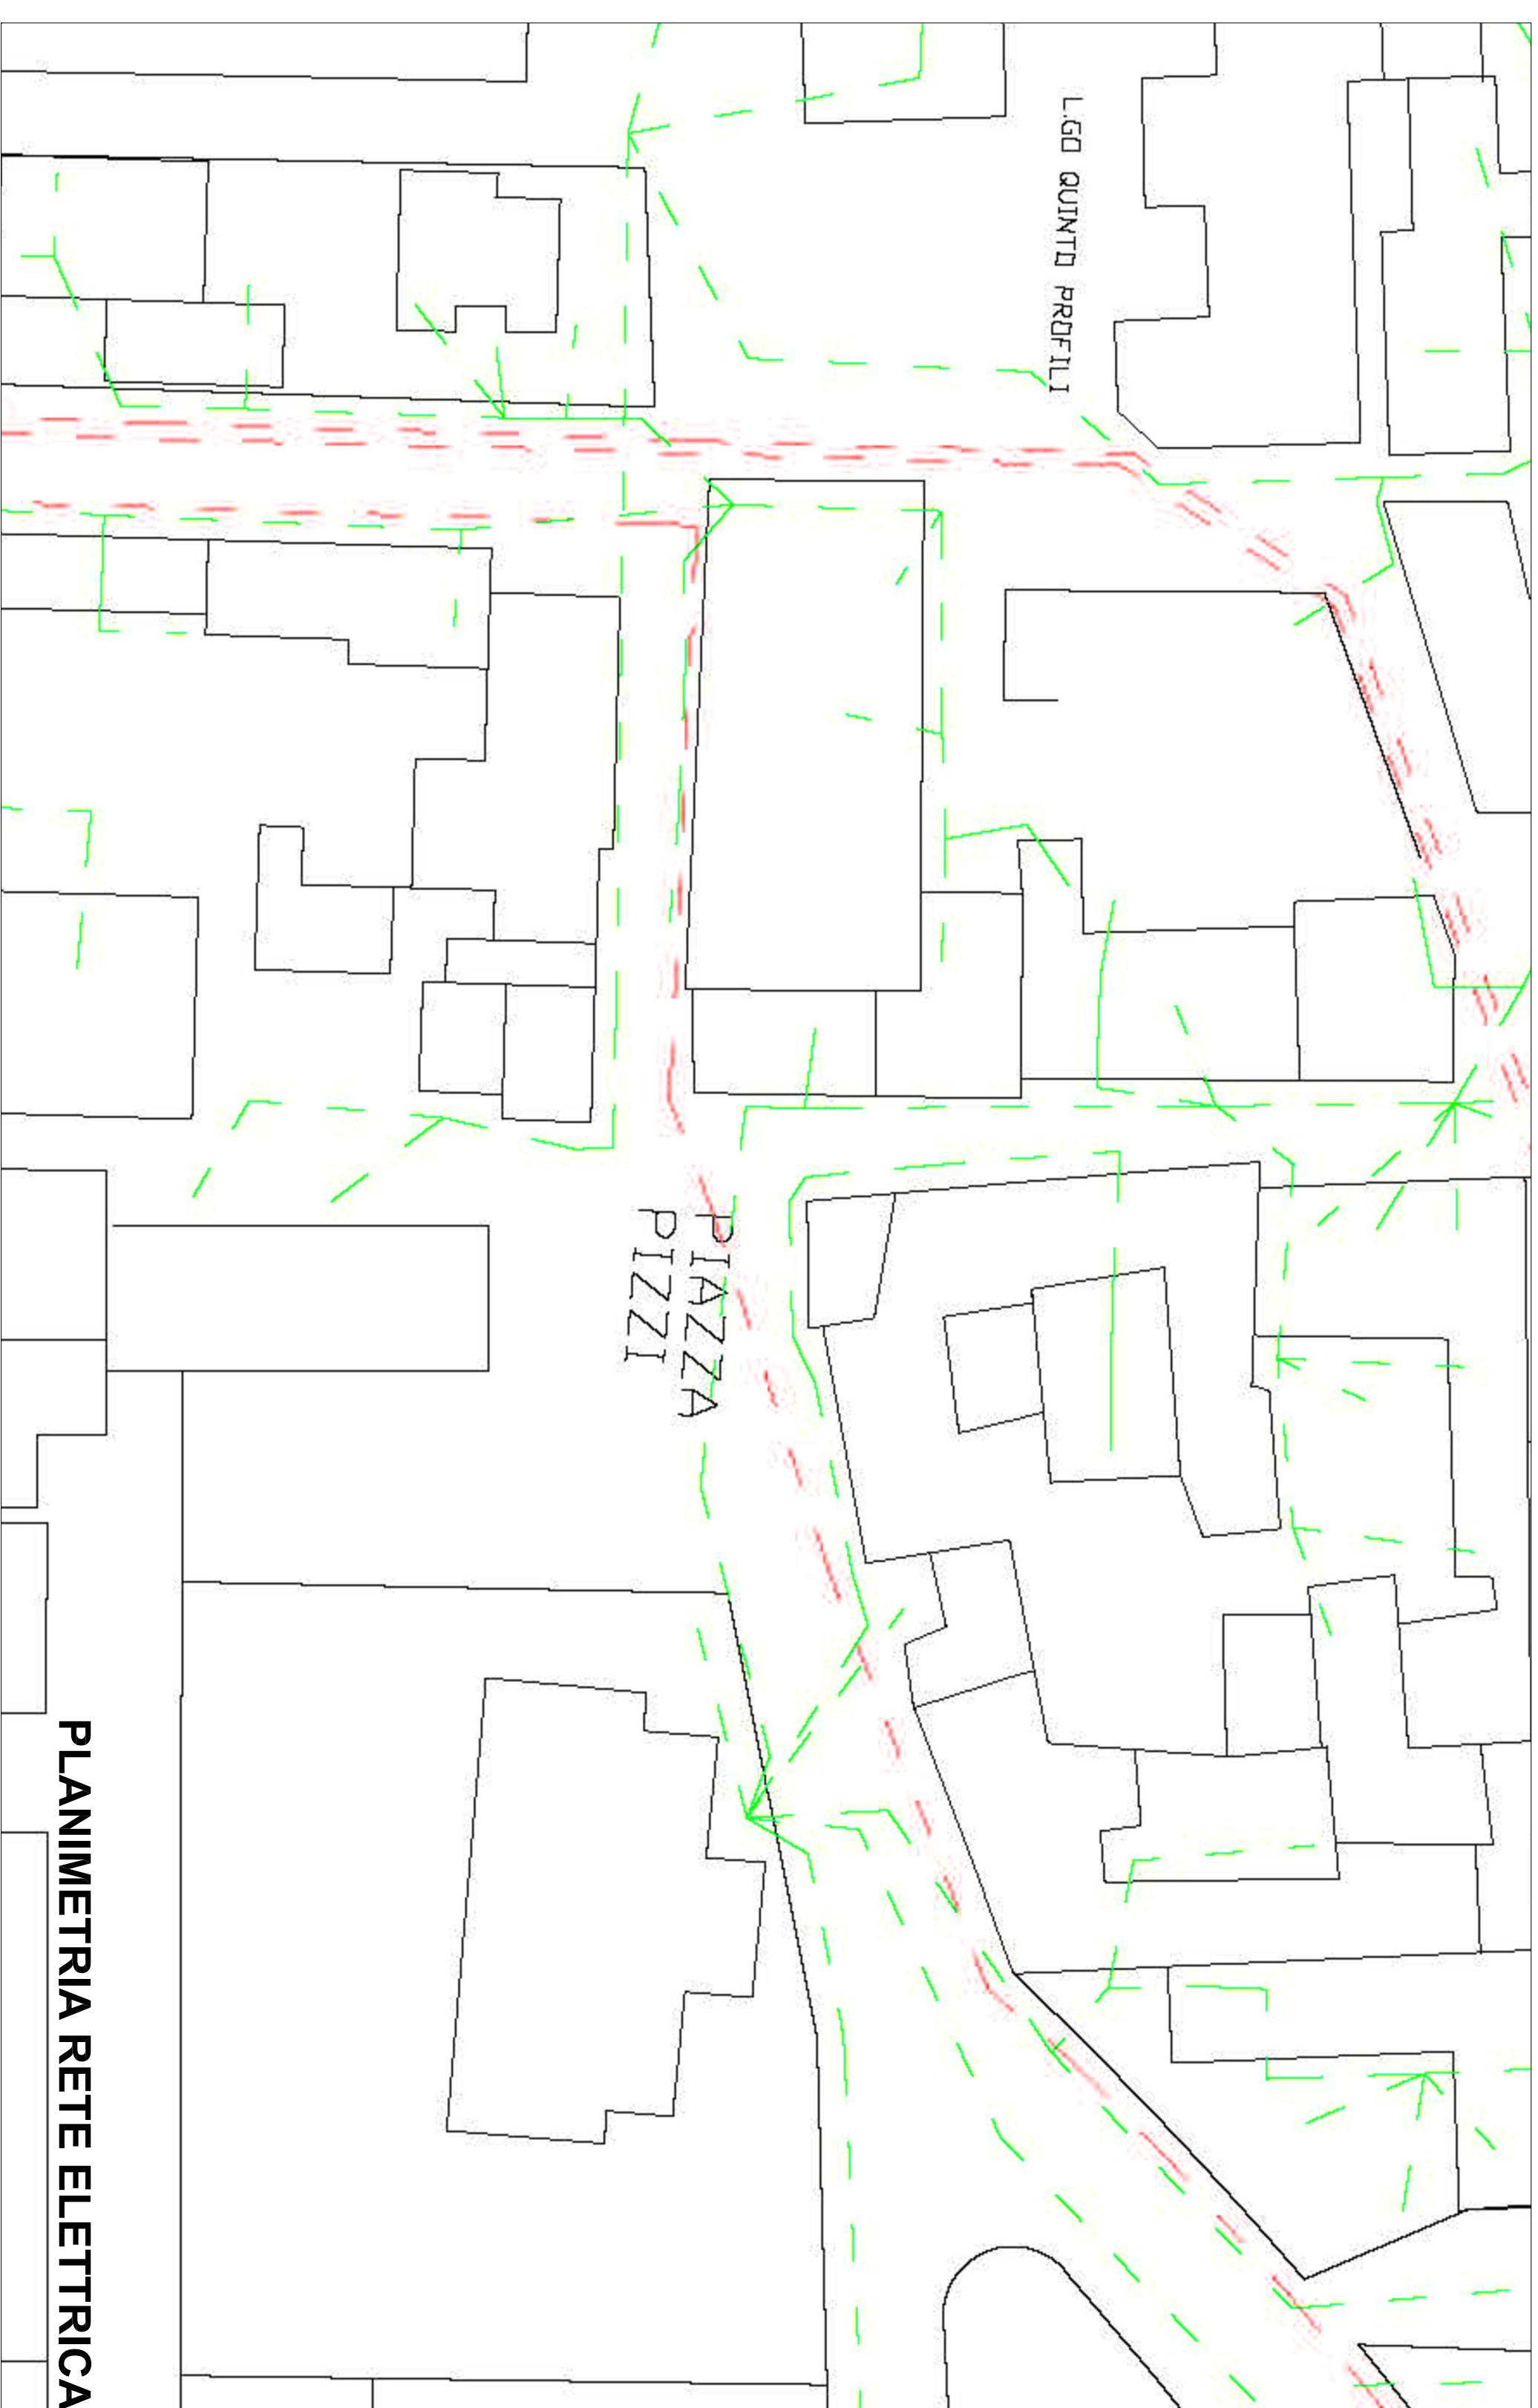
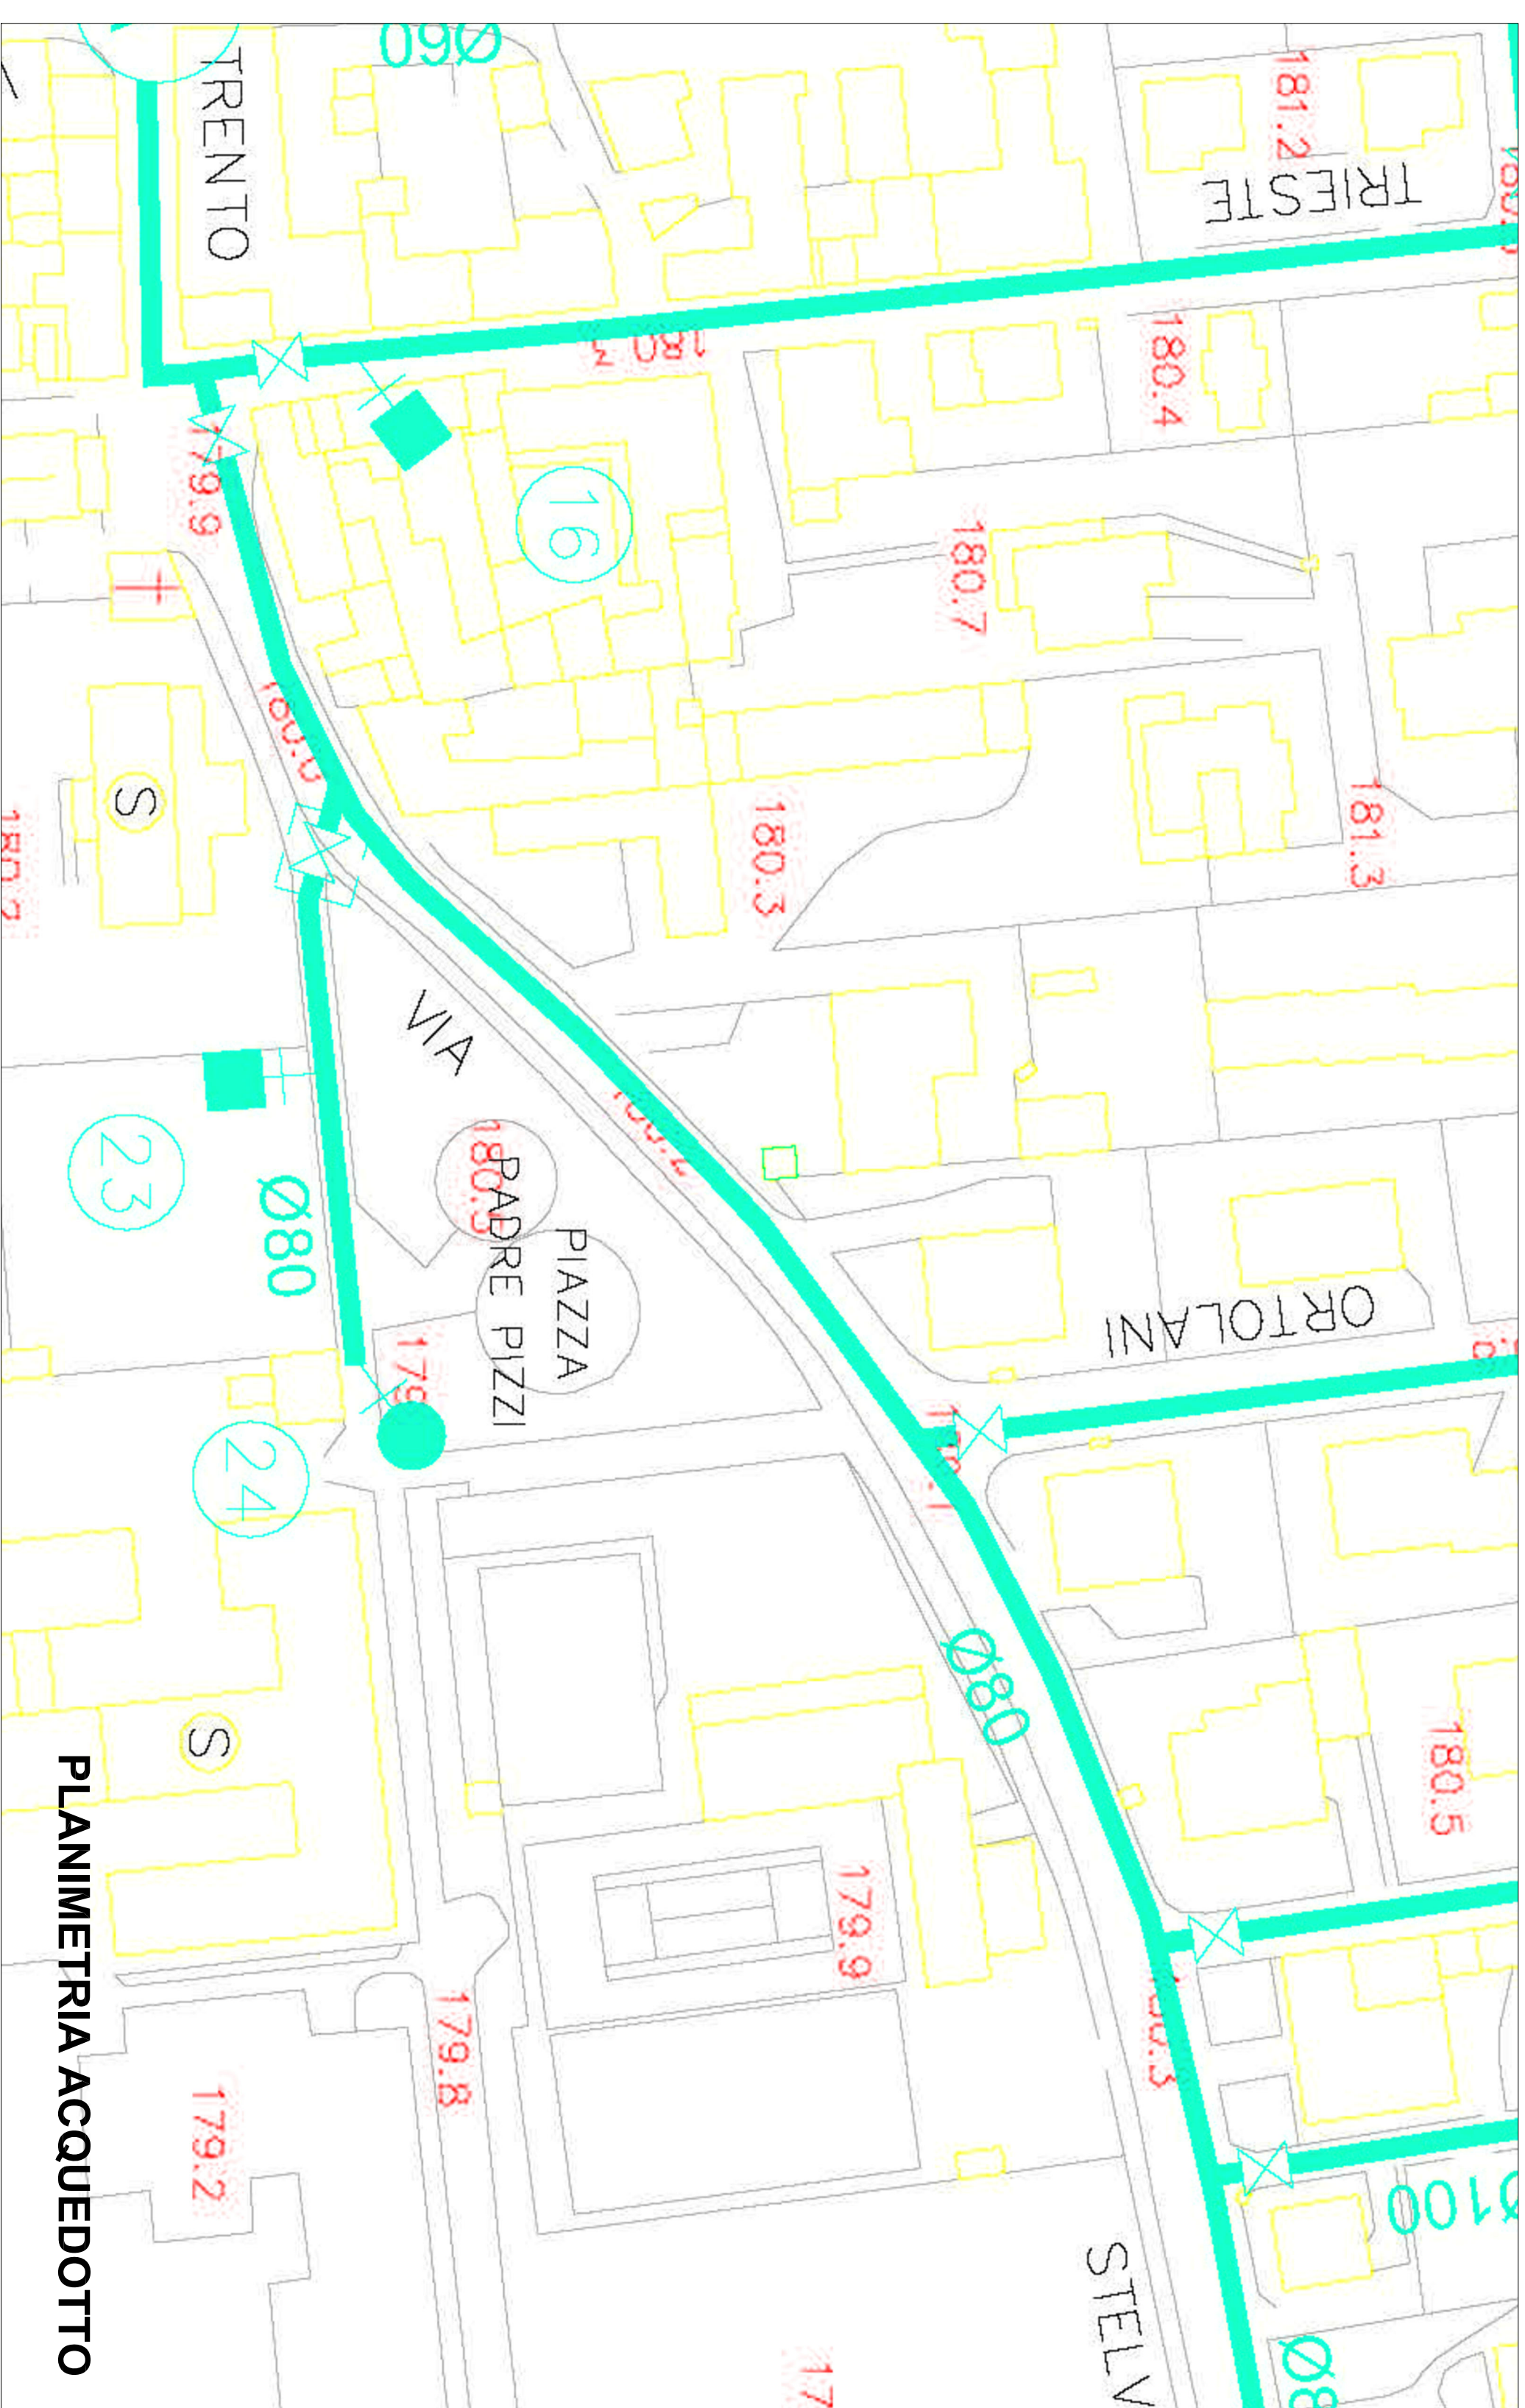
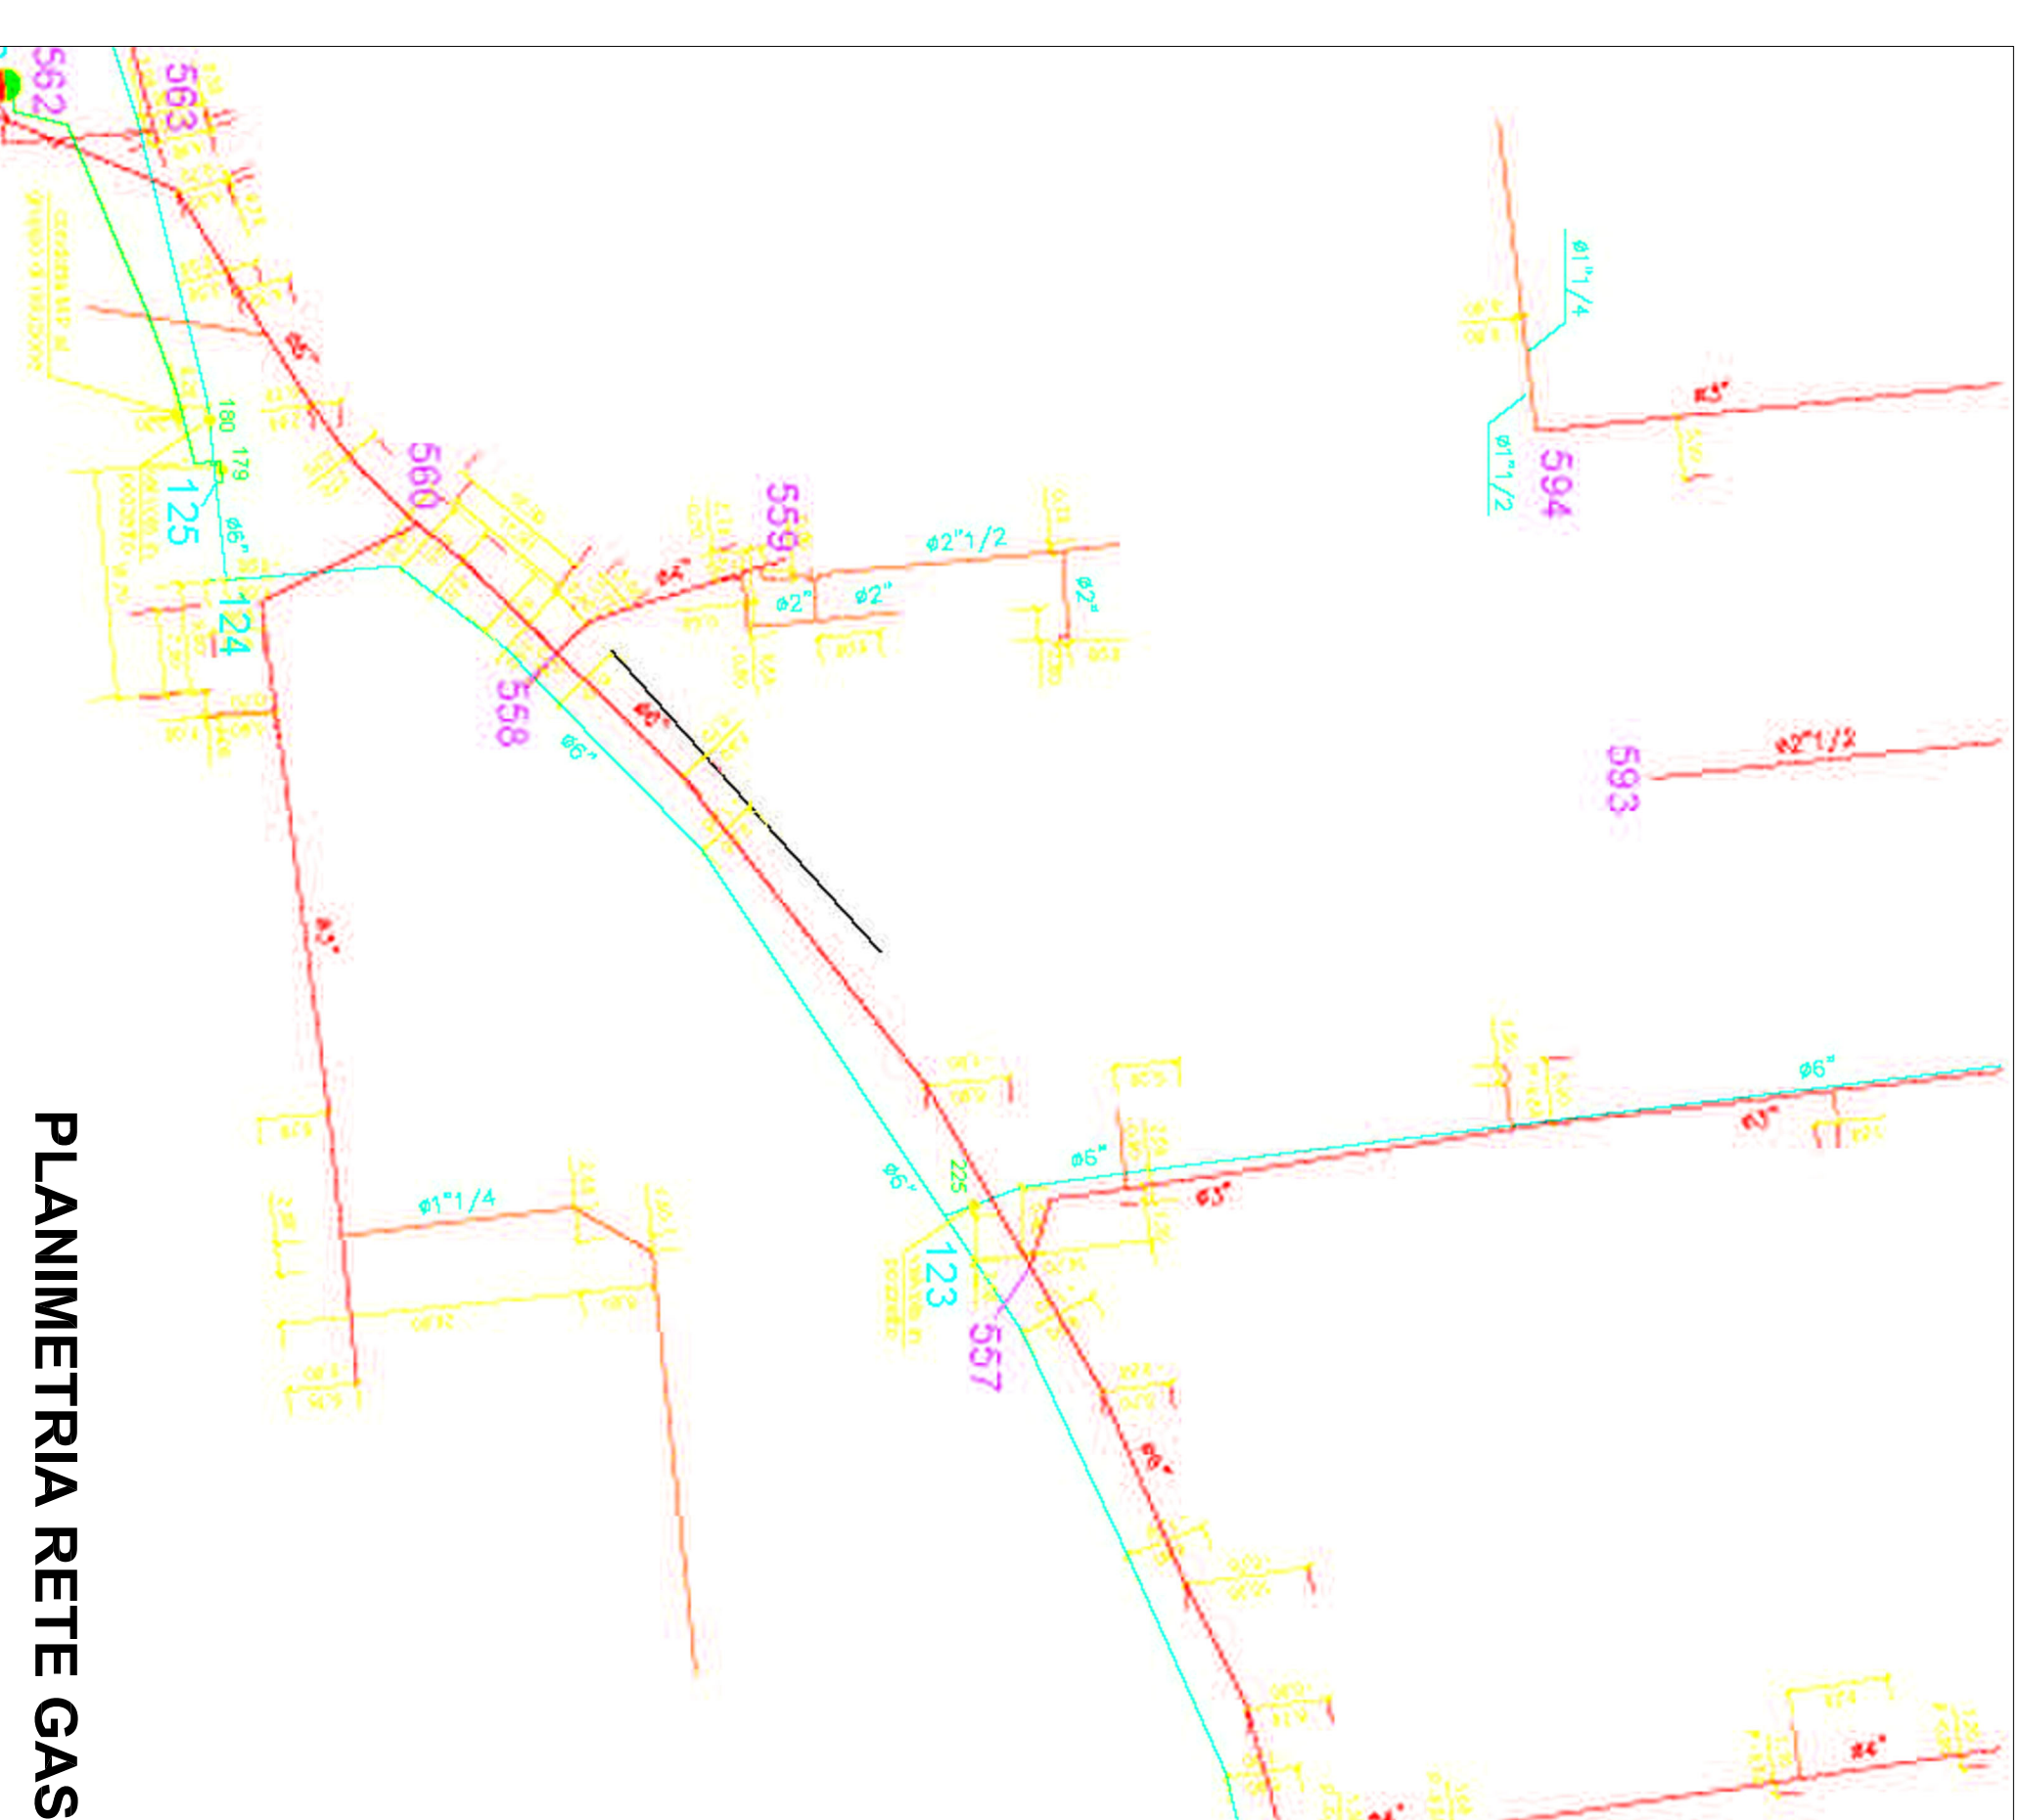
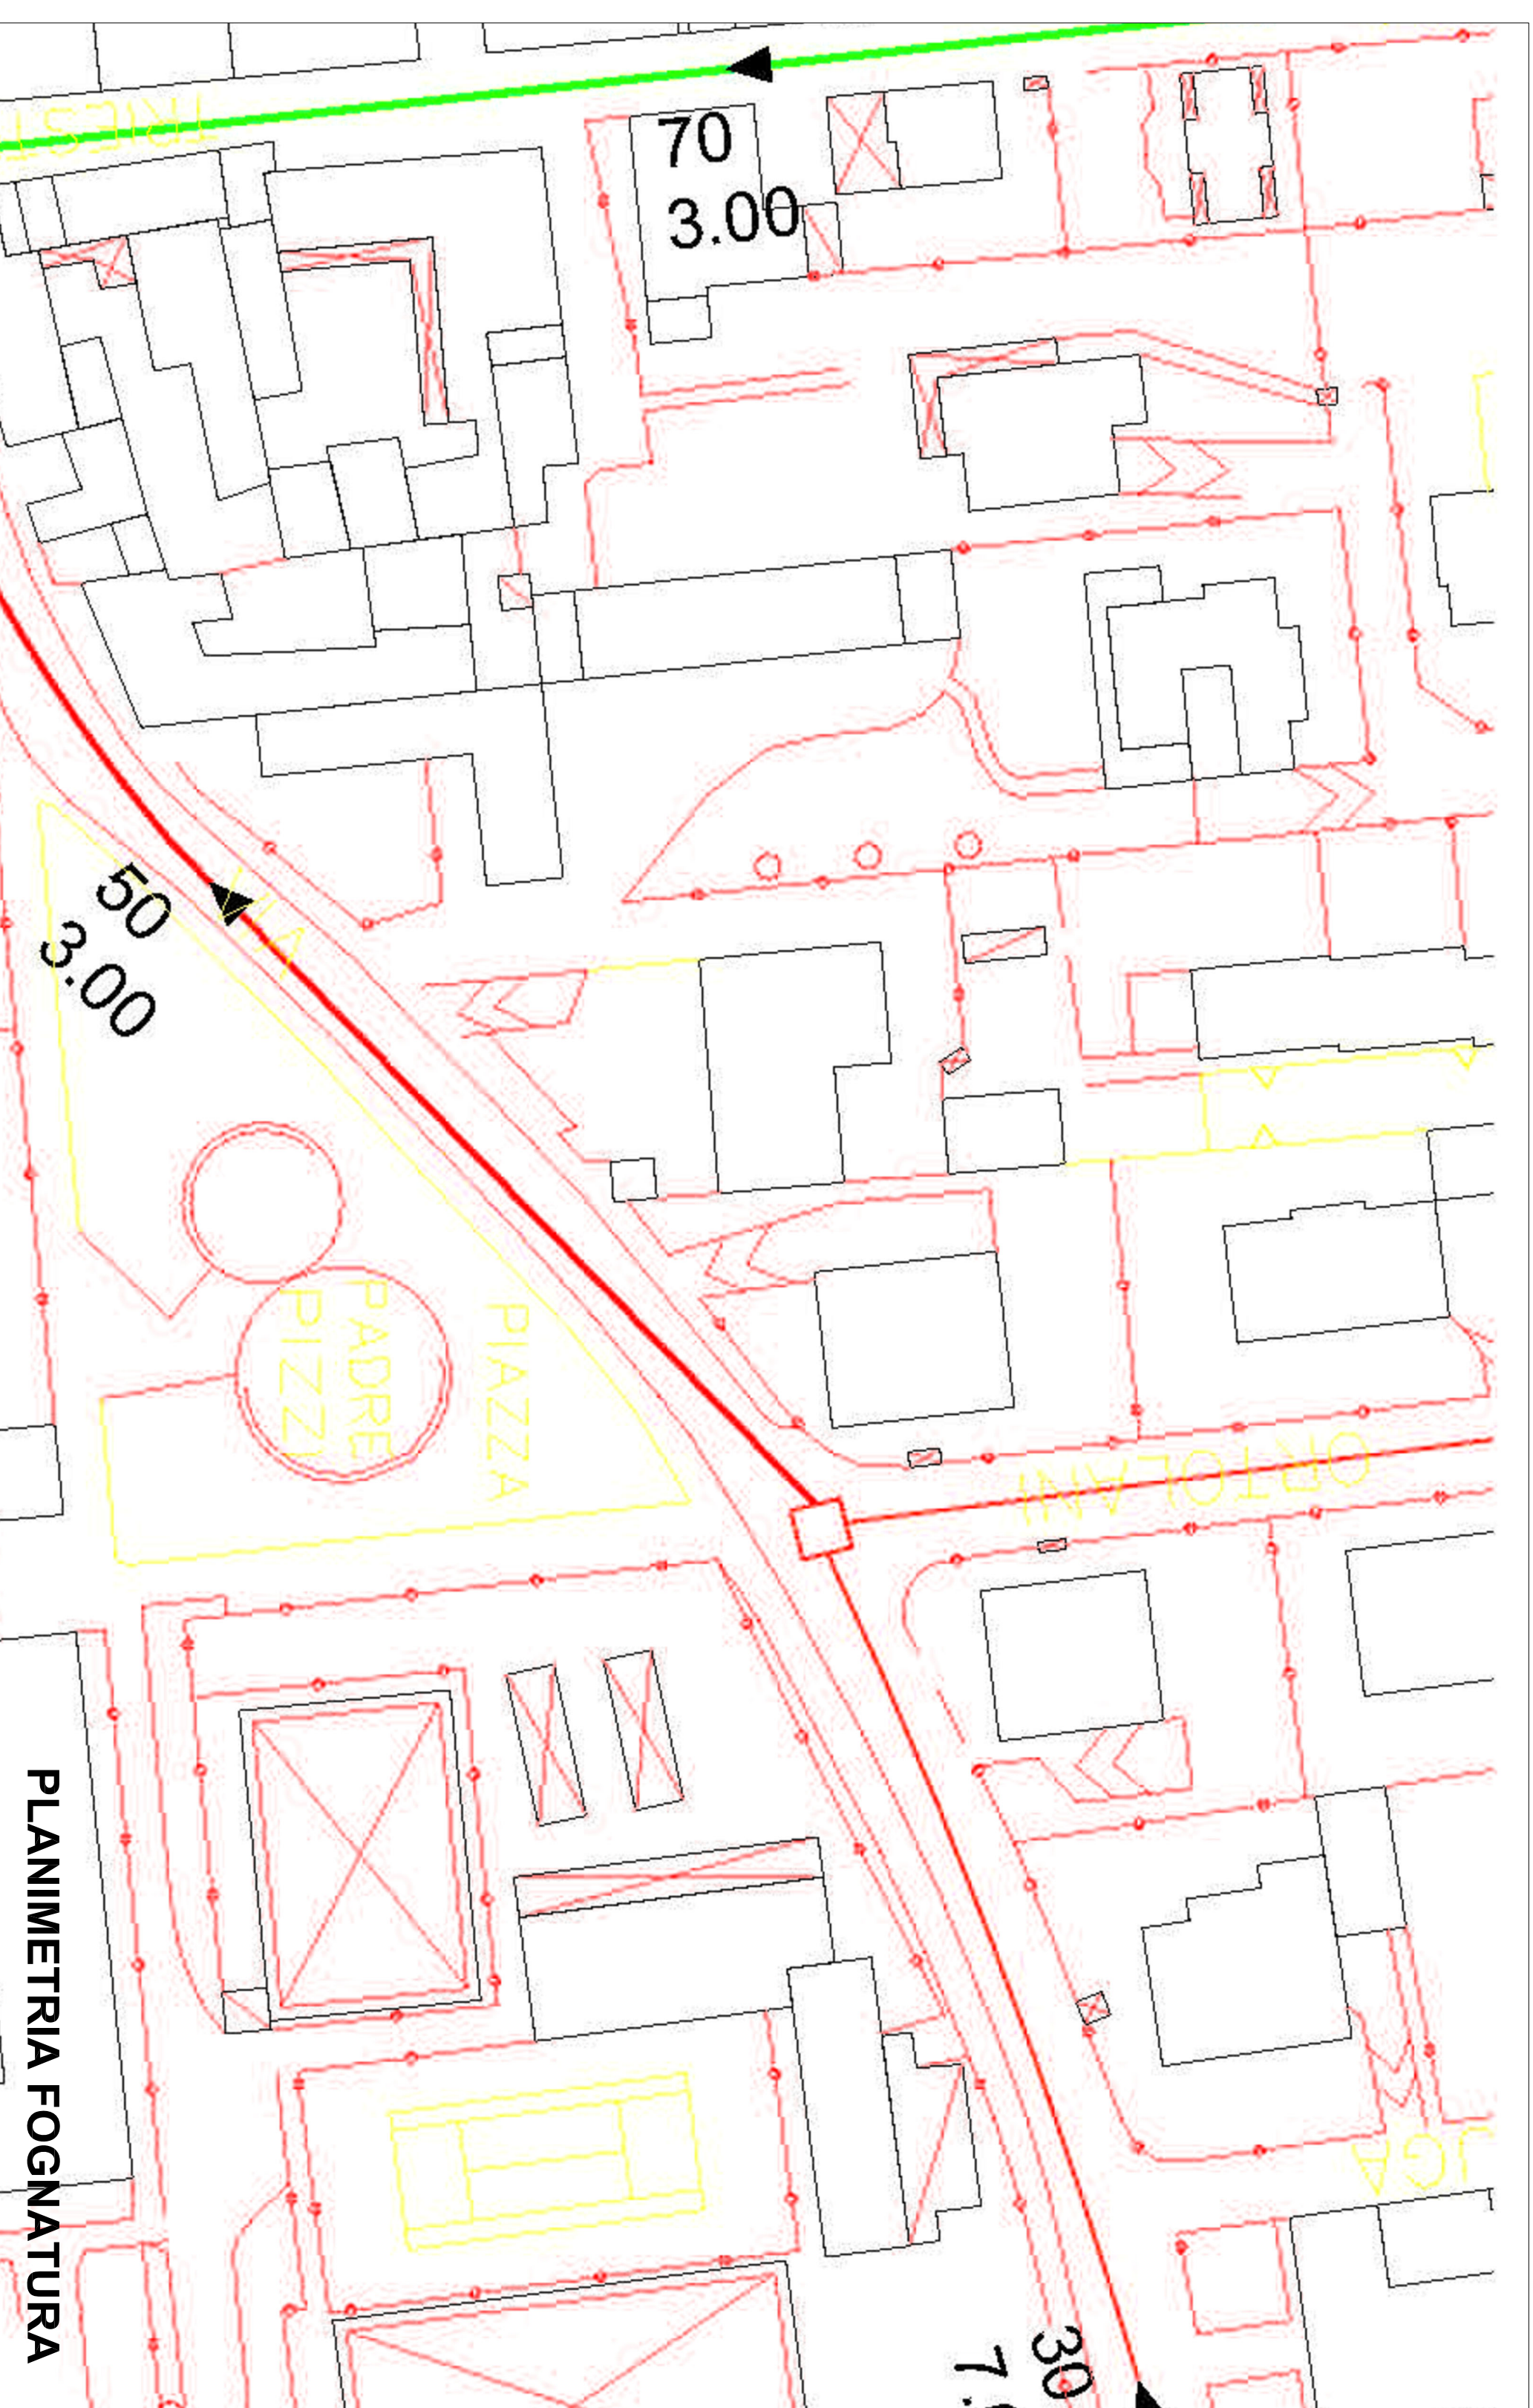


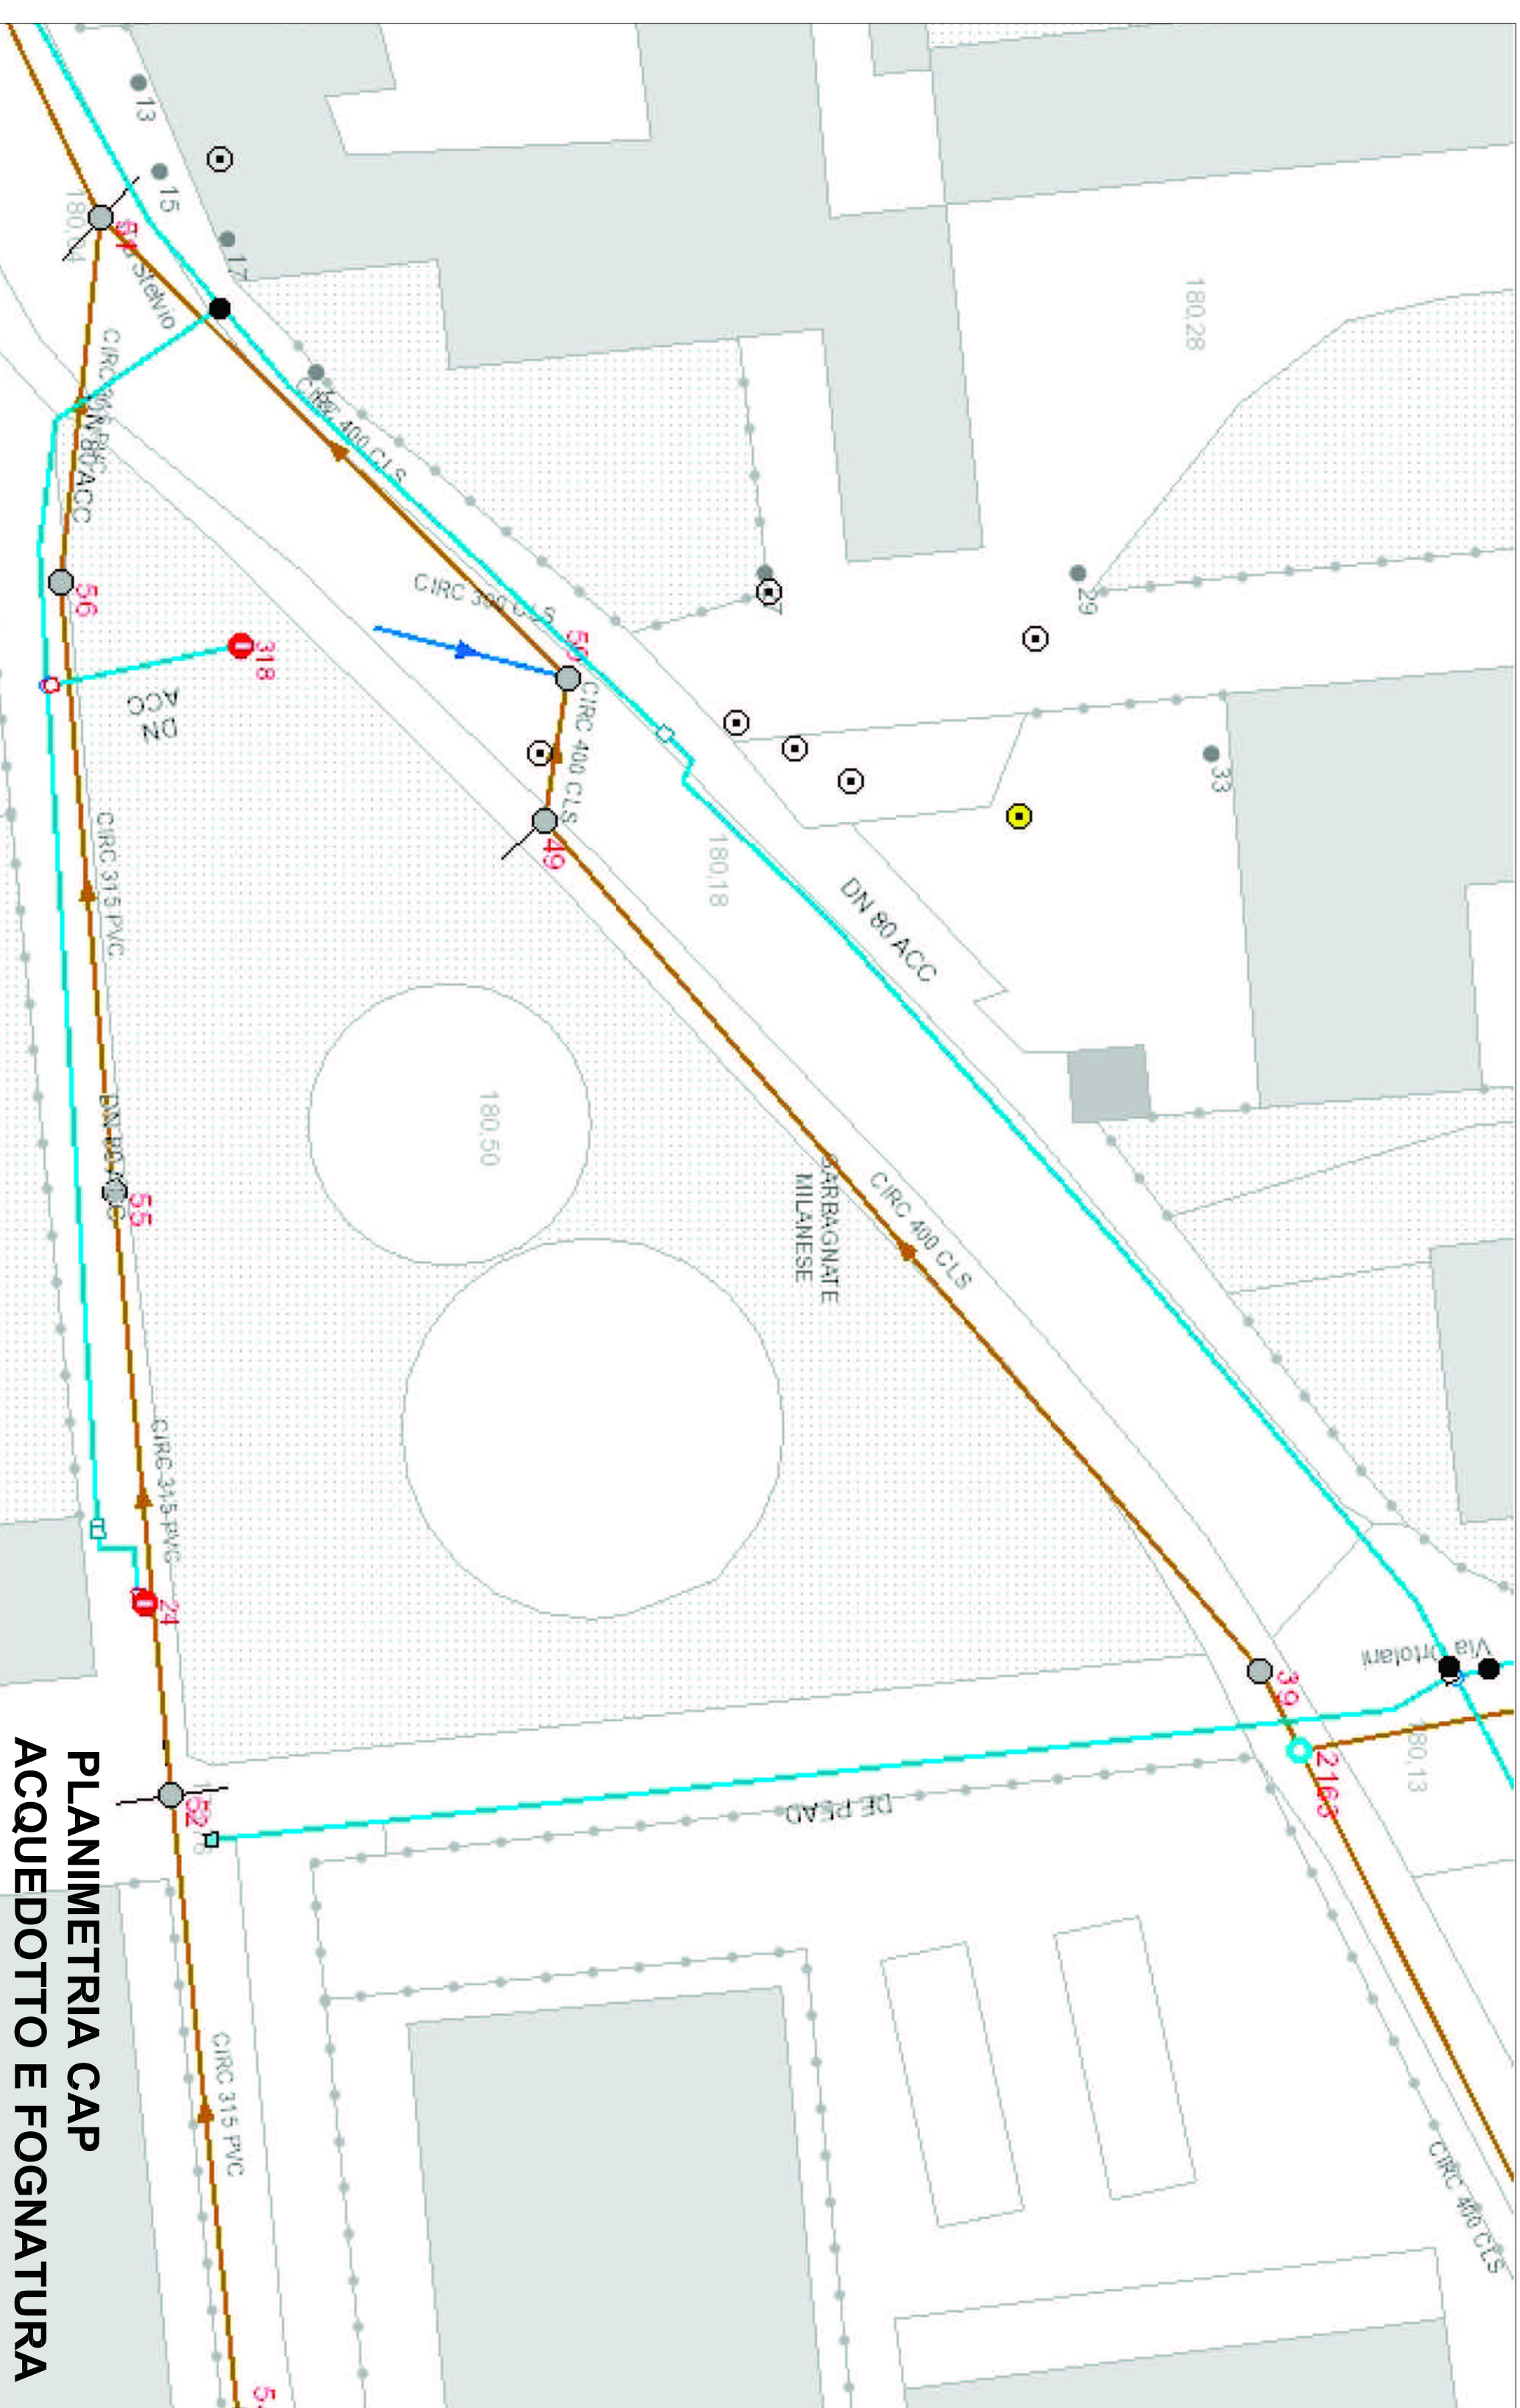

*PARTICOLARI COSTRUTTIVI ED IMMAGINI SONO PIRAMENTE INDICATIVI									
76,3.1		0.01		01		01.00.ARCH.03		00	
COMPLESSIVITÀ		LOTTO		FASCE		COMPLESSIVITÀ		REVISIONE	
COMUNE CAP		000000000				COMUNE DIC		0000000000	
COMUNE DI GARBAGNATE MILANESE									
PROGETTO DI FATTIBILITA' TECNICO ECONOMICA RIQUALIFICAZIONE PIAZZA PADRE PIZZI OPERE STANDARD ESTERNA ALL AREA PE4									
PLANIMETRIA SERVIZI									
PROPRIETÀ		PROGETTAZIONE ARCHITETTONICA ED URBANISTICA							
MEGA HECCO Srl		Arch. L.MARCO PREATONI							
PROGETTISTI RESPONSABILI DELLE PRESTAZIONI SPECIALISTICHE		Arch. L.MARCO PREATONI							
PROGETTO IMPIANTI ELETTRICI IDRAULICI ed ALIMANTO		Ing. GILILARDI - STUDIO ING		COORDINATORE DELLA SICUREZZA IN FASE DI PROGETTO		COORDINATORE DELLA SICUREZZA IN FASE DI PROGETTO Arch. GERLETTI LUCIANA			
COORDINATORE DELLA SICUREZZA IN FASE DI PROGETTO		Ing. GILILARDI - STUDIO ING		RILEVO e COMPUTI		Arch. ADELE MERONI			
ESISTENTE SQUADRETTI ENERGETICI AMBIENTALI E CALI		Ing. GILILARDI - STUDIO ING							
RUP DIRETTORE DEL SETTORE OPERE PUBBLICHE Arch. GIOVANNI GITTO		IDENTIFICATIVO FILE		SCALA		---			
DESCRIZIONE		REDAZIONE		VERIFICAZIONE		APPROVAZIONE		DATA	
Questo documento non potrà essere copiato, riprodotto o altrimenti pubblicato in tutto o in parte senza il consenso scritto di parte della proprietà intellettuale.									